

VIVIENDA 3D




Planta baja

P2_VIV 0°C

RESUMEN SUPERFICIES

	REAL	S/DECRETO 218/2005
SUP. UTIL INTERIOR	85,08 m ²	85,08 m ²
SUP. UTIL EXTERIOR	85,41 m ²	8,51 m ²
SUP. UTIL TOTAL	170,49 m ²	93,59 m ²
SUP. CONST. INTERIOR *	102,55 m ²	102,55 m ²
SUP. CONST. EXTERIOR	93,59 m ²	10,26 m ²
SUP. CONST. TOTAL	196,14 m ²	112,81 m ²

INCLUIDA 1 PLAZA DE APARCAMIENTO Y 1 TRASTERO

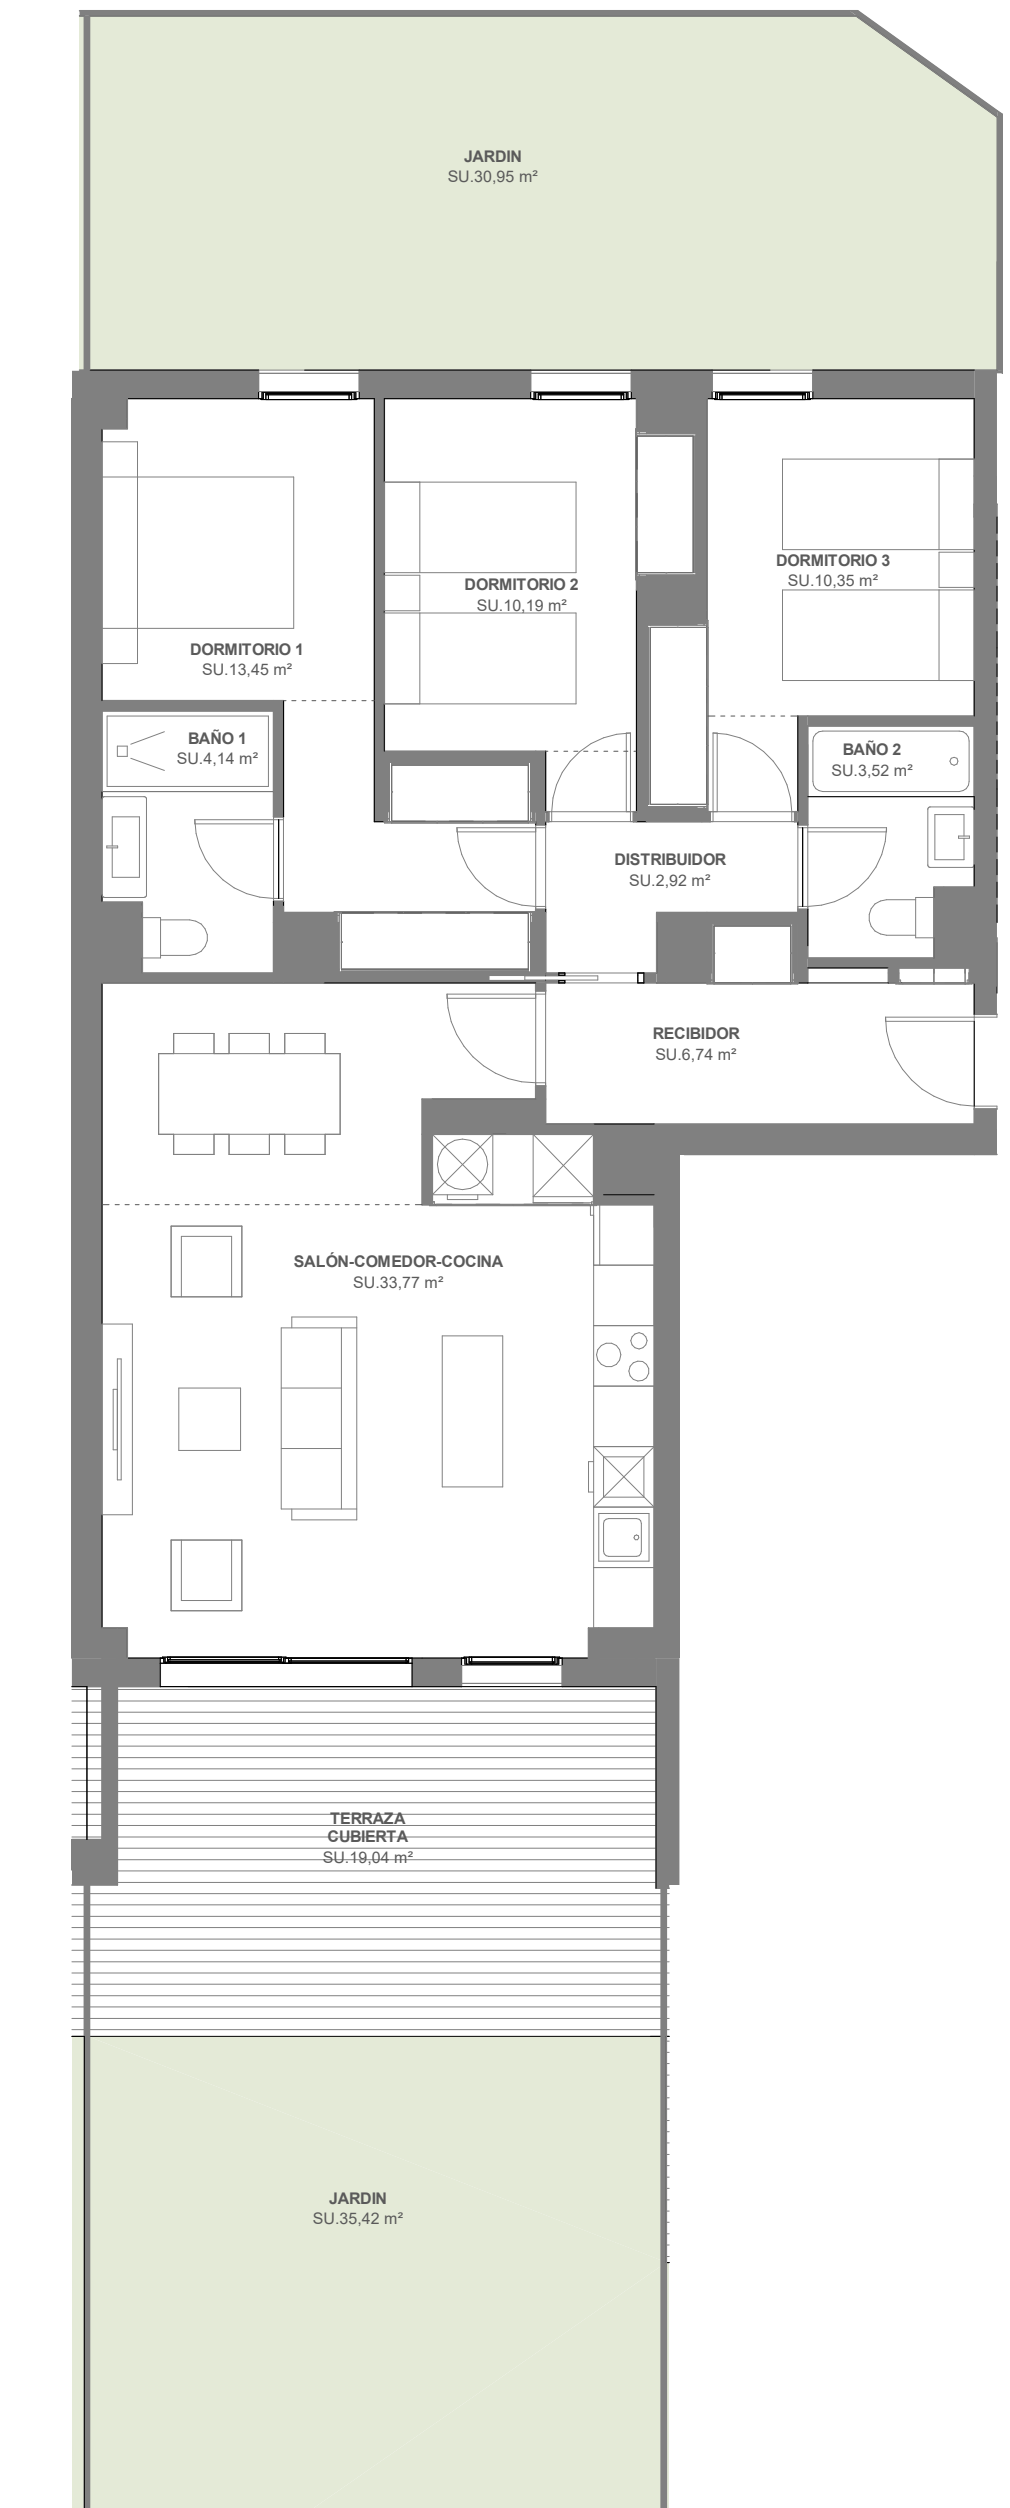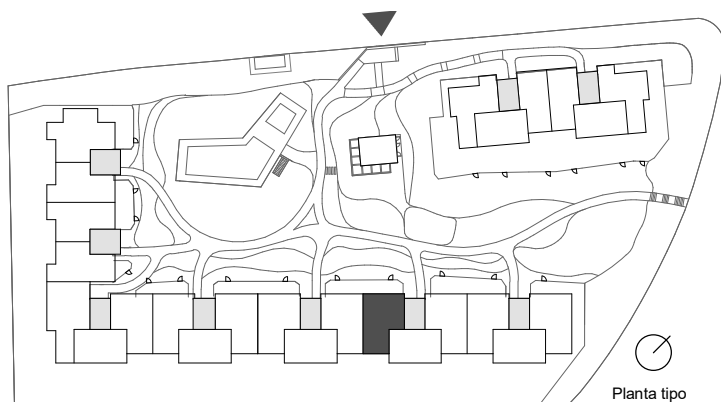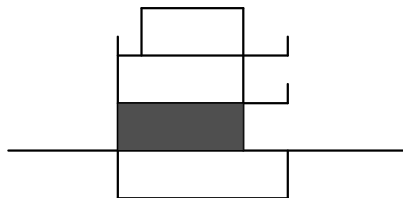

Documento de carácter informativo no contractual. Las superficies expresadas son aproximadas, pudiendo experimentar modificaciones por razón de índole técnica, legal, o administrativa en el desarrollo del proyecto y/o ejecución de obras así como las calidades sin que ello implica menoscabo de las mismas. El amueblamiento y el ajardinamiento no están incluidos.

* Superficie total interior construida con la parte proporcional de comunes.

