


VIVIENDA 1

PLANTA APARCAMIENTO

e: 1/100 en A3

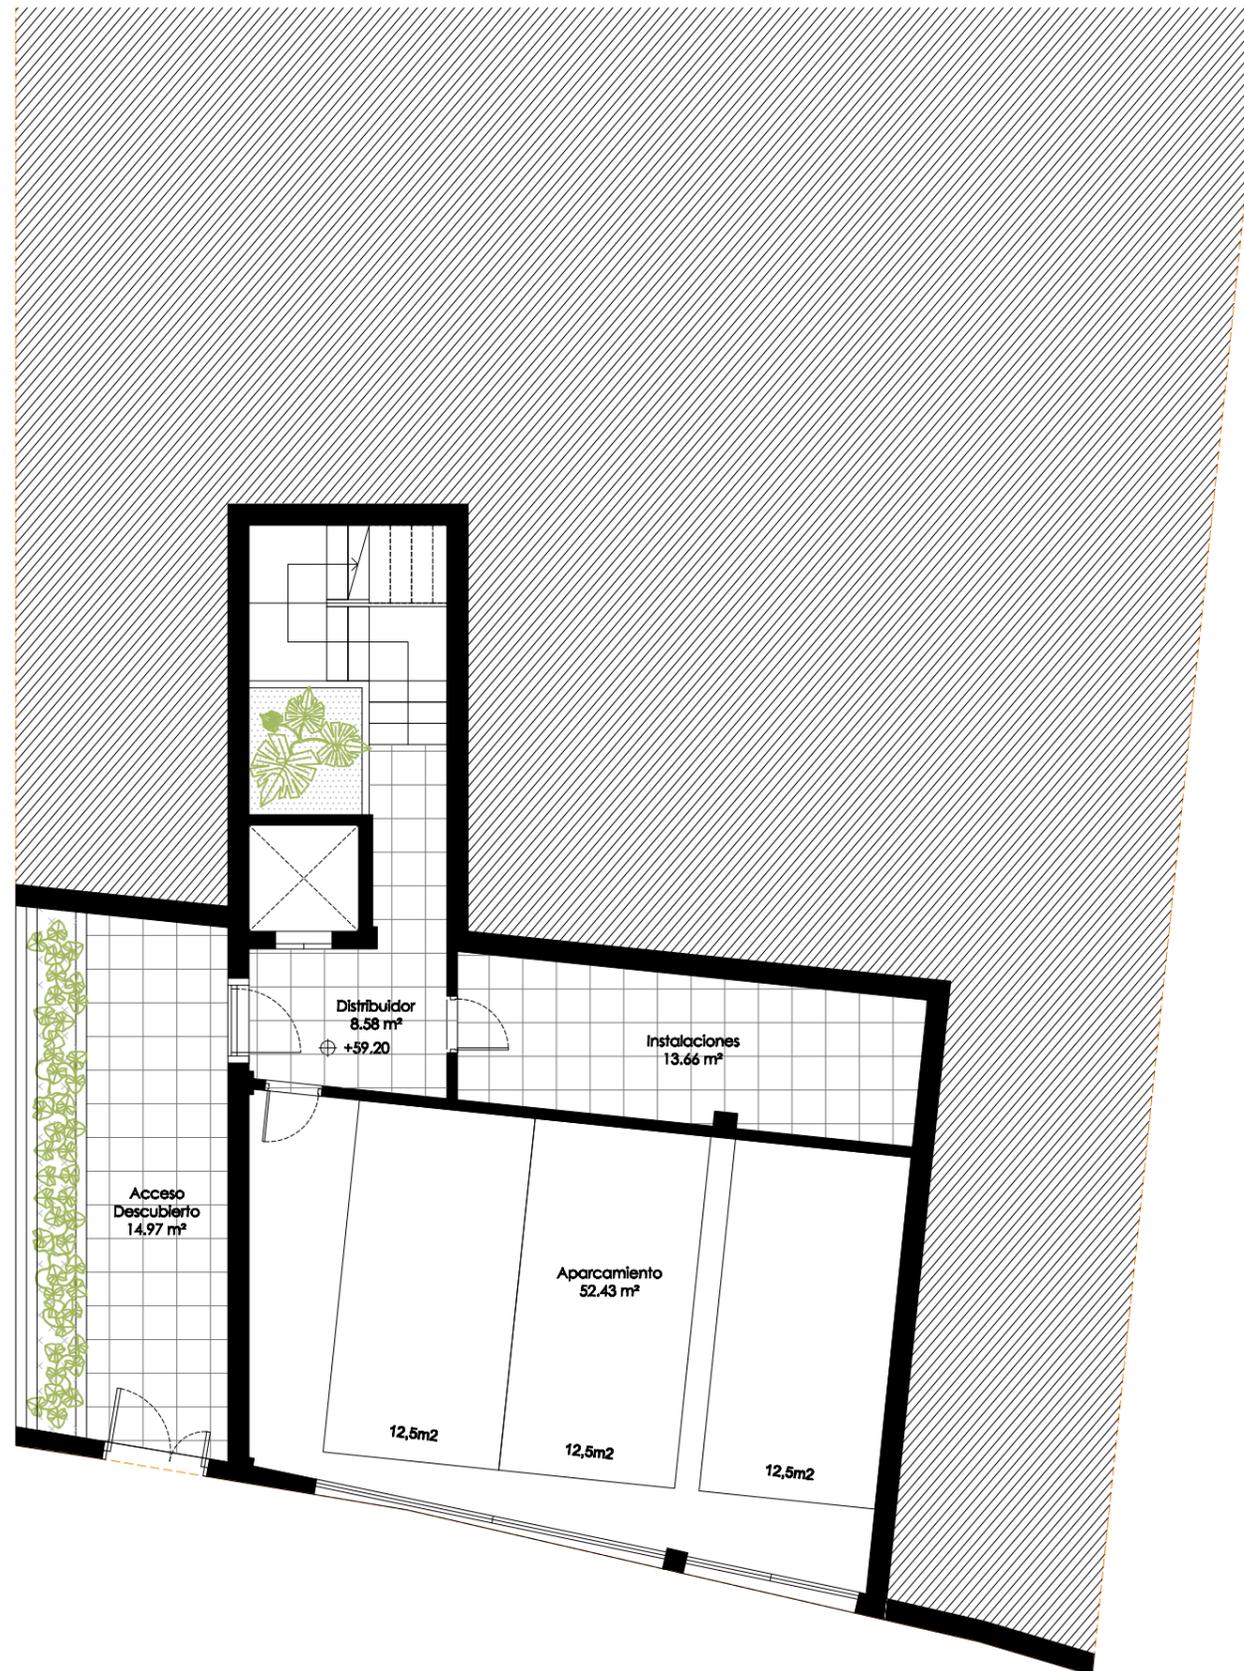

SUPERFICIES CONSTRUIDAS - VIVIENDA 1

SUPERFICIE PLANTA SÓTANO -2 - NIVEL 1

Superficie construida interior	103.80 m ²
Superficie construida terraza cubierta	- m ²
Superficie construida terraza apergolada	- m ²
Superficie construida terraza descubierta	- m ²

SUPERFICIE PLANTA SÓTANO -1 - NIVEL 2

Superficie construida interior	69.44 m ²
Superficie construida terraza cubierta	- m ²
Superficie construida terraza apergolada	- m ²
Superficie construida terraza descubierta	80.25 m ²

SUPERFICIE PLANTA BAJA - NIVEL 3

Superficie construida interior	86.66 m ²
Superficie construida terraza cubierta	24.83 m ²
Superficie construida terraza apergolada	25.80 m ²
Superficie construida terraza descubierta	82.57 m ²

SUPERFICIE PLANTA PRIMERA - NIVEL 4

Superficie construida interior	106.10 m ²
Superficie construida terraza cubierta	- m ²
Superficie construida terraza apergolada	8.88 m ²
Superficie construida terraza descubierta	- m ²

SUPERFICIE PLANTA CASETÓN - NIVEL 5

Superficie construida interior	19.00 m ²
Superficie construida terraza cubierta	- m ²
Superficie construida terraza apergolada	19.48 m ²
Superficie construida terraza descubierta	76.16 m ²


SUPERFICIE TOTAL VIVIENDA 1

Superficie construida interior	385.00 m ²
Superficie construida terraza cubierta	24.83 m ²
Sup. const. vivienda (inc. terraza cub. al 50%)	233.05 m ²
Sup. const. sótano y aparc.	173.24 m ²
Sup. const. piscina	28.00 m ²
Sup. muros de contención	57.00 m ²
Superficie construida terraza apergolada	54.16 m ²
Superficie construida terraza descubierta	238.98 m ²
Superficie computable proyectada	233.05 m ²
Superficie computable máxima parcela	237.14 m ²
Superficie computable prevista ampliación	4.09 m ²

VIVIENDA 1

PLANTA SEMISÓTANO

e: 1/100 en A3

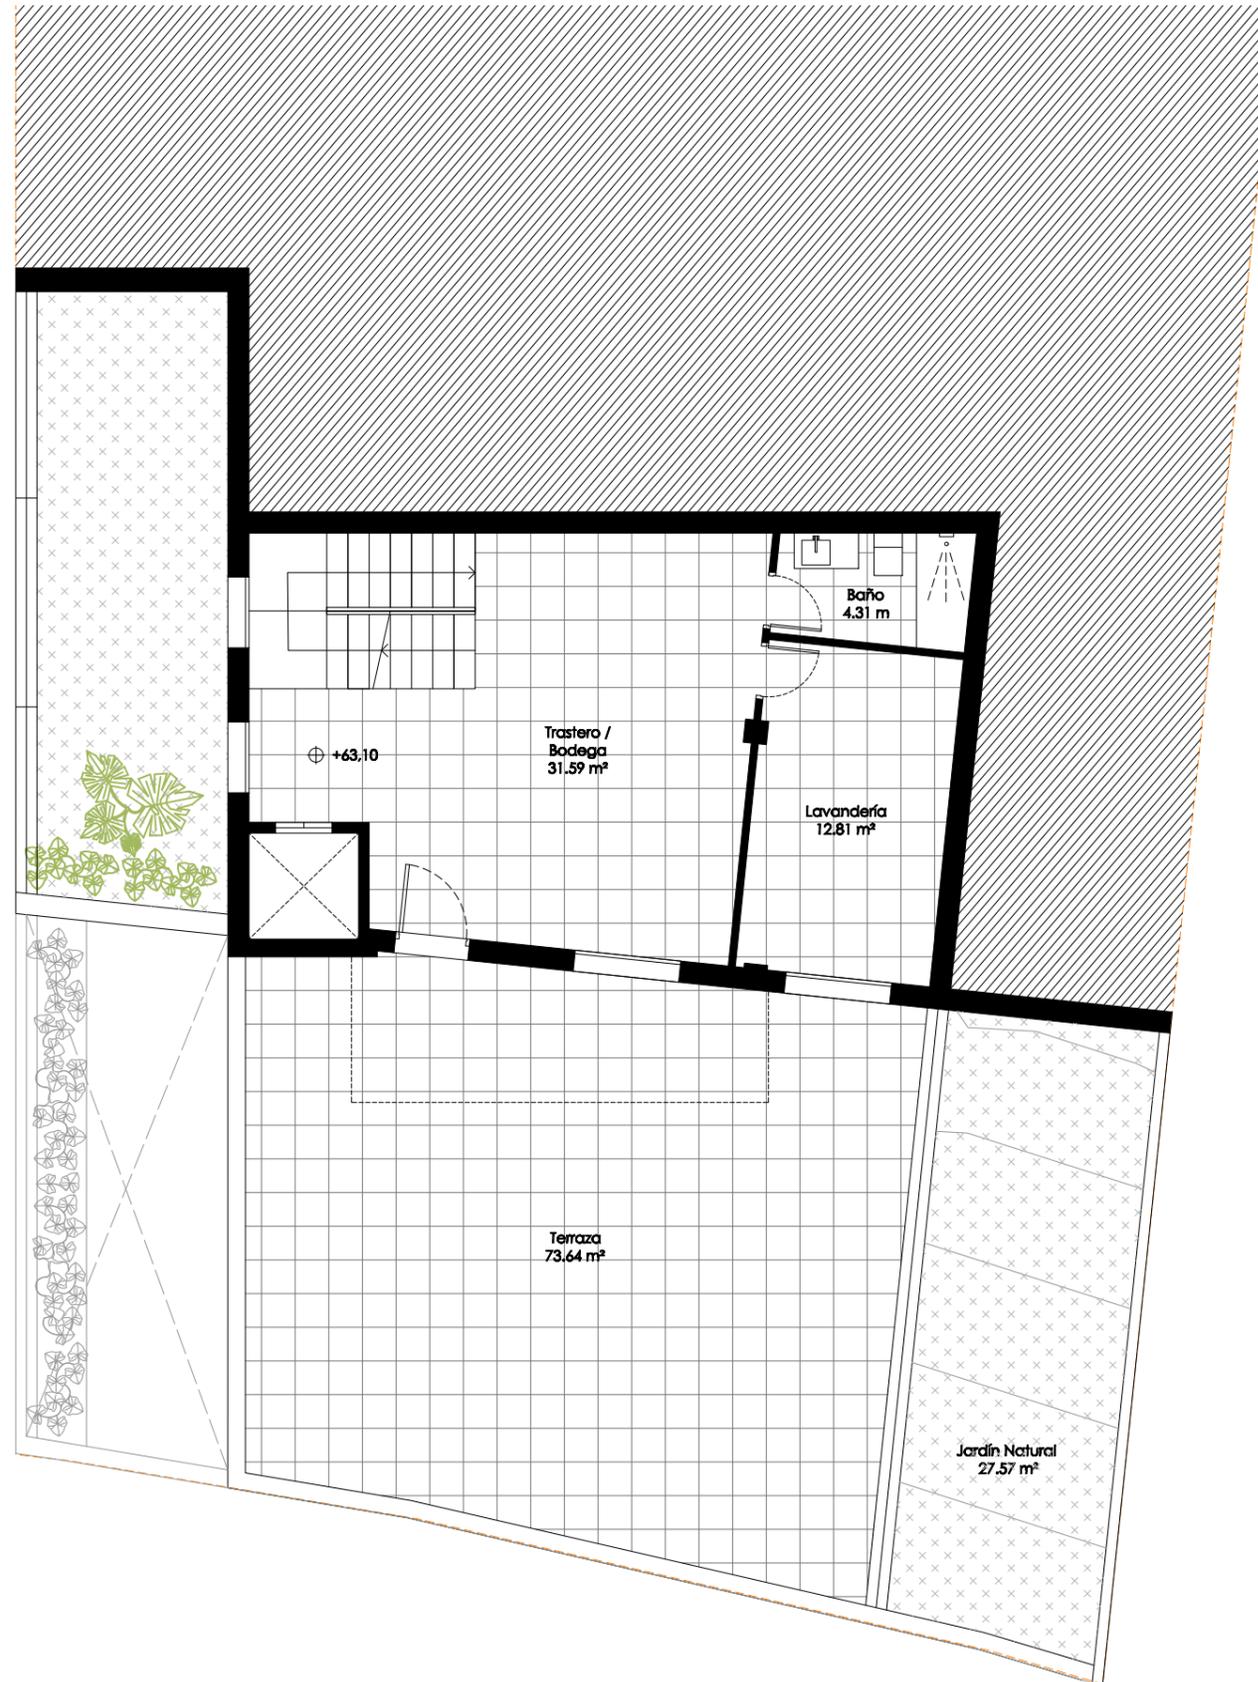

SUPERFICIES CONSTRUIDAS - VIVIENDA 1

SUPERFICIE PLANTA SÓTANO -2 - NIVEL 1

Superficie construida interior	103.80 m ²
Superficie construida terraza cubierta	- m ²
Superficie construida terraza apergolada	- m ²
Superficie construida terraza descubierta	- m ²

SUPERFICIE PLANTA SÓTANO -1 - NIVEL 2

Superficie construida interior	69.44 m ²
Superficie construida terraza cubierta	- m ²
Superficie construida terraza apergolada	- m ²
Superficie construida terraza descubierta	80.25 m ²

SUPERFICIE PLANTA BAJA - NIVEL 3

Superficie construida interior	86.66 m ²
Superficie construida terraza cubierta	24.83 m ²
Superficie construida terraza apergolada	25.80 m ²
Superficie construida terraza descubierta	82.57 m ²

SUPERFICIE PLANTA PRIMERA - NIVEL 4

Superficie construida interior	106.10 m ²
Superficie construida terraza cubierta	- m ²
Superficie construida terraza apergolada	8.88 m ²
Superficie construida terraza descubierta	- m ²

SUPERFICIE PLANTA CASETÓN - NIVEL 5


Superficie construida interior	19.00 m ²
Superficie construida terraza cubierta	- m ²
Superficie construida terraza apergolada	19.48 m ²
Superficie construida terraza descubierta	76.16 m ²

SUPERFICIE TOTAL VIVIENDA 1

Superficie construida interior	385.00 m ²
Superficie construida terraza cubierta	24.83 m ²
Sup. const. vivienda (inc. terraza cub. al 50%)	233.05 m ²
Sup. const. sótano y aparc.	173.24 m ²
Sup. const. piscina	28.00 m ²
Sup. muros de contención	57.00 m ²
Superficie construida terraza apergolada	54.16 m ²
Superficie construida terraza descubierta	238.98 m ²
Superficie computable proyectada	233.05 m ²
Superficie computable máxima parcela	237.14 m ²
Superficie computable prevista ampliación	4.09 m ²

VIVIENDA 1

PLANTA BAJA
e: 1/100 en A3

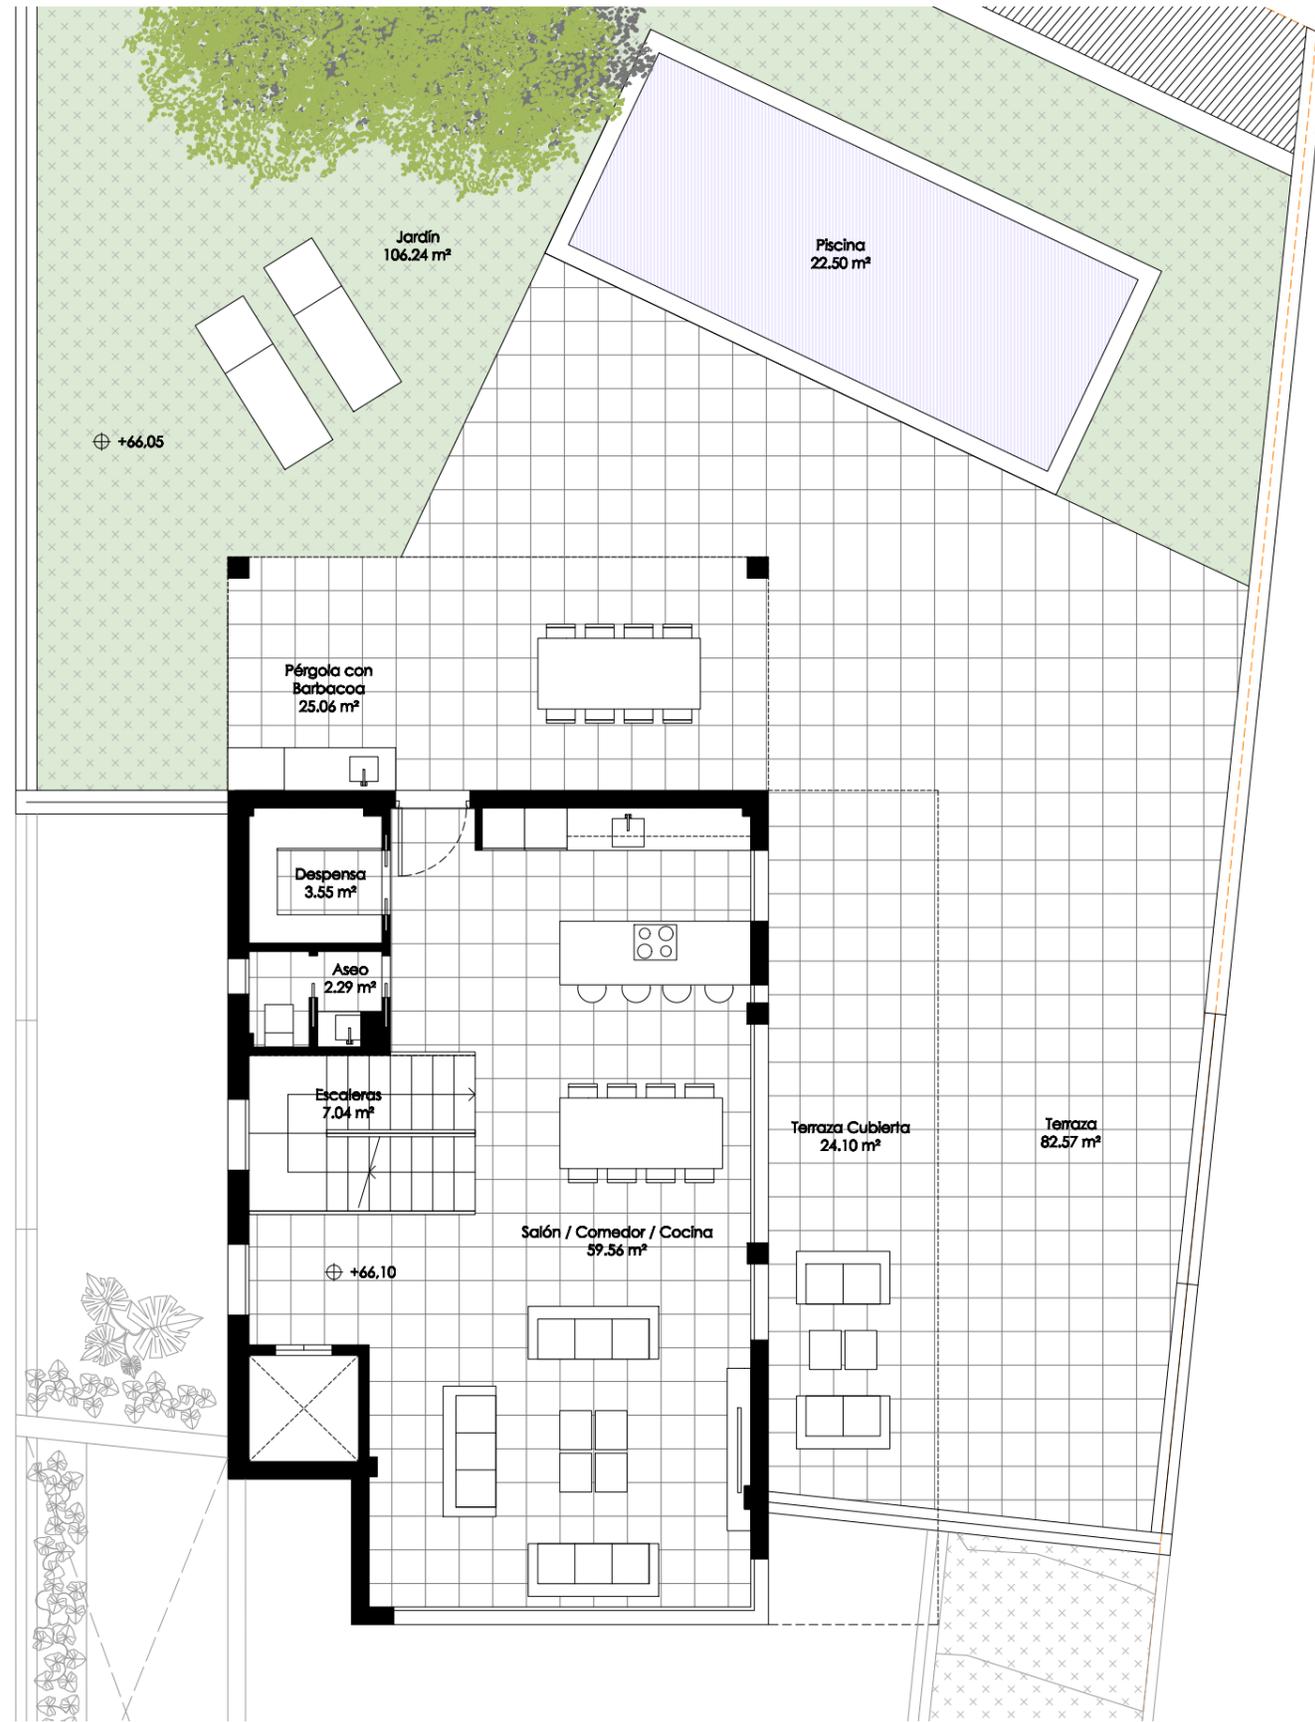

SUPERFICIES CONSTRUIDAS - VIVIENDA 1

SUPERFICIE PLANTA SÓTANO -2 - NIVEL 1

Superficie construida interior	103.80 m ²
Superficie construida terraza cubierta	- m ²
Superficie construida terraza apergolada	- m ²
Superficie construida terraza descubierta	- m ²

SUPERFICIE PLANTA SÓTANO -1 - NIVEL 2

Superficie construida interior	69.44 m ²
Superficie construida terraza cubierta	- m ²
Superficie construida terraza apergolada	- m ²
Superficie construida terraza descubierta	80.25 m ²

SUPERFICIE PLANTA BAJA - NIVEL 3

Superficie construida interior	86.66 m ²
Superficie construida terraza cubierta	24.83 m ²
Superficie construida terraza apergolada	25.80 m ²
Superficie construida terraza descubierta	82.57 m ²

SUPERFICIE PLANTA PRIMERA - NIVEL 4

Superficie construida interior	106.10 m ²
Superficie construida terraza cubierta	- m ²
Superficie construida terraza apergolada	8.88 m ²
Superficie construida terraza descubierta	- m ²

SUPERFICIE PLANTA CASETÓN - NIVEL 5

Superficie construida interior	19.00 m ²
Superficie construida terraza cubierta	- m ²
Superficie construida terraza apergolada	19.48 m ²
Superficie construida terraza descubierta	76.16 m ²

SUPERFICIE TOTAL VIVIENDA 1

Superficie construida interior	385.00 m ²
Superficie construida terraza cubierta	24.83 m ²
Sup. const. vivienda (inc. terraza cub. al 50%)	233.05 m ²
Sup. const. sótano y aparc.	173.24 m ²
Sup. const. piscina	28.00 m ²
Sup. muros de contención	57.00 m ²


Superficie construida terraza apergolada	54.16 m ²
Superficie construida terraza descubierta	238.98 m ²

Superficie computable proyectada	233.05 m ²
Superficie computable máxima parcela	237.14 m ²
Superficie computable prevista ampliación	4.09 m ²

VIVIENDA 1

PLANTA PRIMERA

e: 1/100 en A3

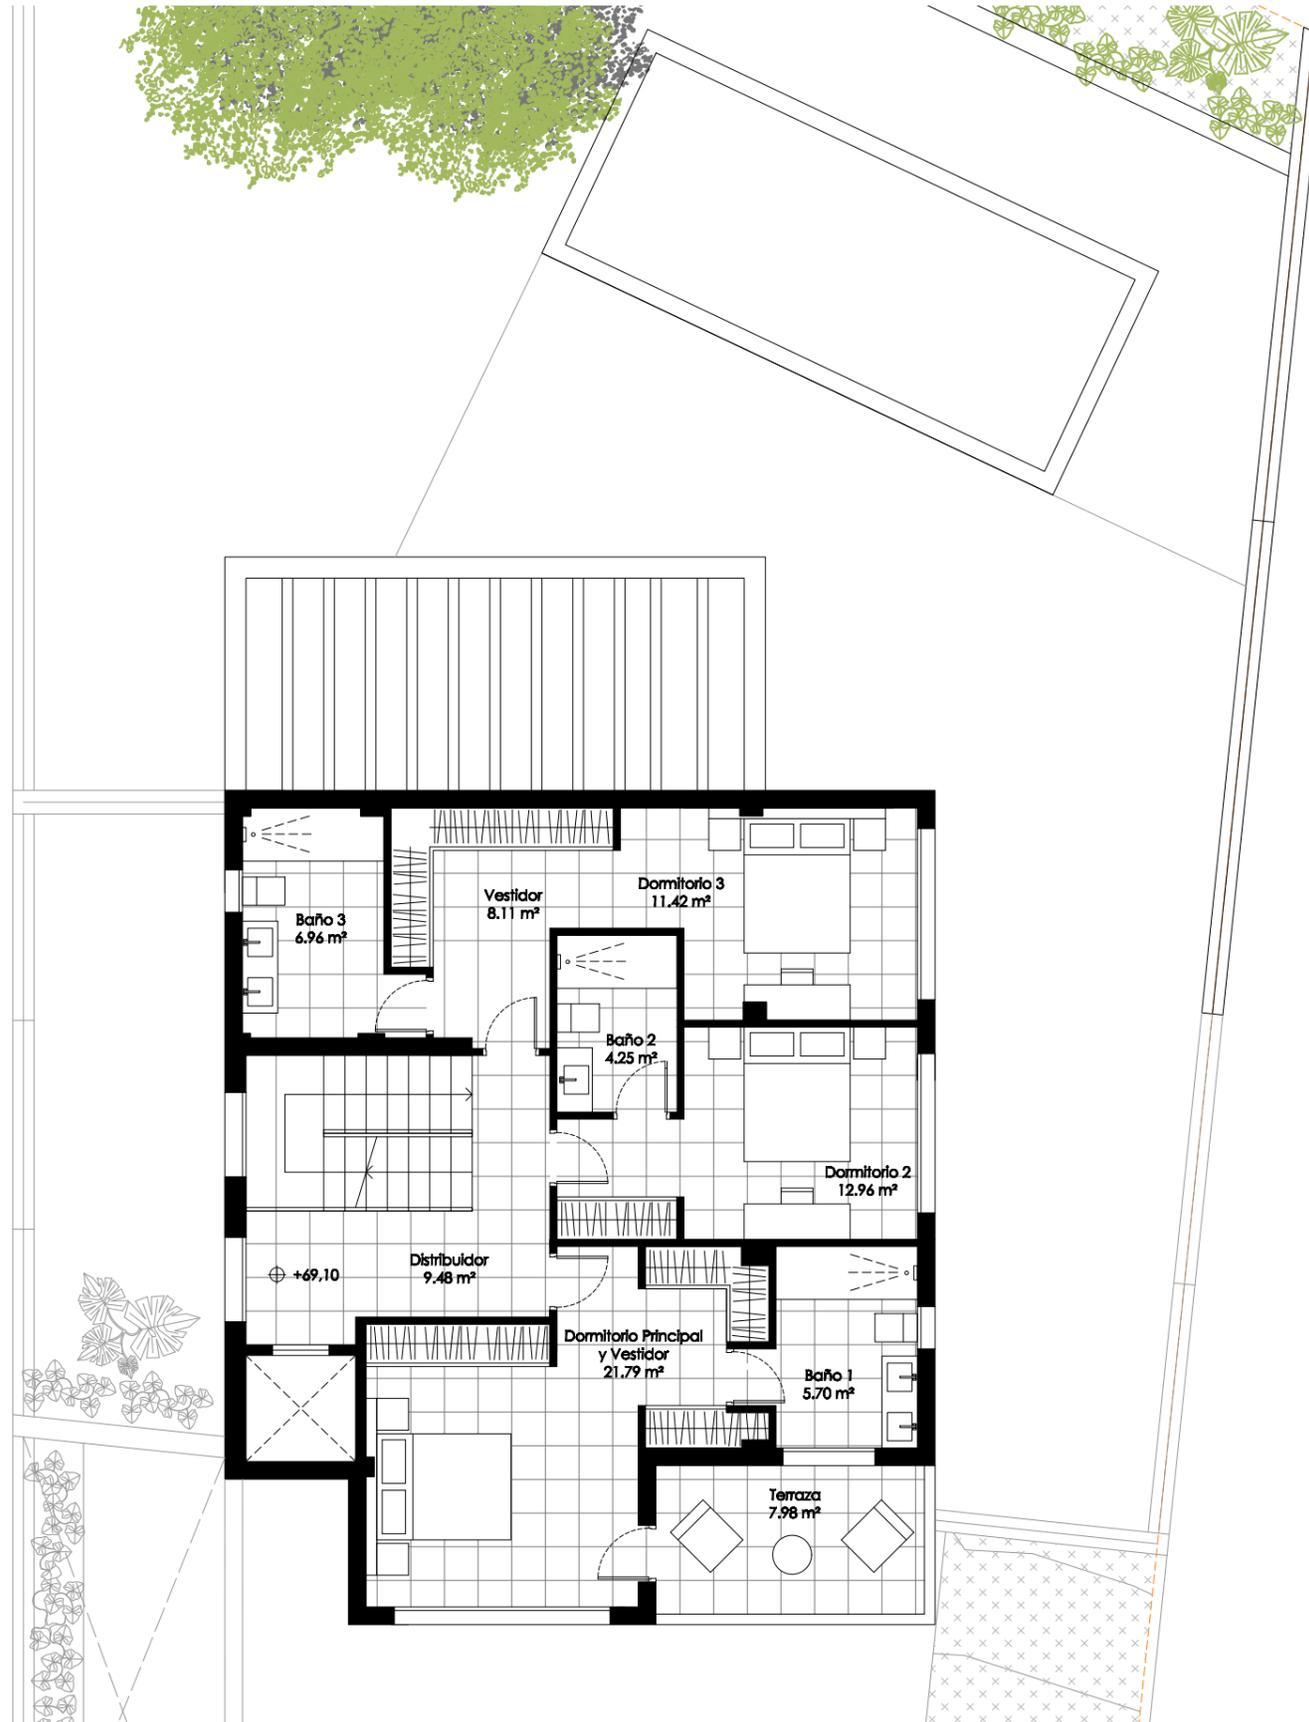

SUPERFICIES CONSTRUIDAS - VIVIENDA 1

SUPERFICIE PLANTA SÓTANO -2 - NIVEL 1

Superficie construida interior	103.80 m ²
Superficie construida terraza cubierta	- m ²
Superficie construida terraza apergolada	- m ²
Superficie construida terraza descubierta	- m ²

SUPERFICIE PLANTA SÓTANO -1 - NIVEL 2

Superficie construida interior	69.44 m ²
Superficie construida terraza cubierta	- m ²
Superficie construida terraza apergolada	- m ²
Superficie construida terraza descubierta	80.25 m ²

SUPERFICIE PLANTA BAJA - NIVEL 3

Superficie construida interior	86.66 m ²
Superficie construida terraza cubierta	24.83 m ²
Superficie construida terraza apergolada	25.80 m ²
Superficie construida terraza descubierta	82.57 m ²

SUPERFICIE PLANTA PRIMERA - NIVEL 4

Superficie construida interior	106.10 m ²
Superficie construida terraza cubierta	- m ²
Superficie construida terraza apergolada	8.88 m ²
Superficie construida terraza descubierta	- m ²

SUPERFICIE PLANTA CASETÓN - NIVEL 5

Superficie construida interior	19.00 m ²
Superficie construida terraza cubierta	- m ²
Superficie construida terraza apergolada	19.48 m ²
Superficie construida terraza descubierta	76.16 m ²


SUPERFICIE TOTAL VIVIENDA 1

Superficie construida interior	385.00 m ²
Superficie construida terraza cubierta	24.83 m ²
Sup. const. vivienda (inc. terraza cub. al 50%)	233.05 m ²
Sup. const. sótano y aparca.	173.24 m ²
Sup. const. piscina	28.00 m ²
Sup. muros de contención	57.00 m ²
Superficie construida terraza apergolada	54.16 m ²
Superficie construida terraza descubierta	238.98 m ²
Superficie computable proyectada	233.05 m ²
Superficie computable máxima parcela	237.14 m ²
Superficie computable prevista ampliación	4.09 m ²

VIVIENDA 1

PLANTA CASETÓN

e: 1/100 en A3

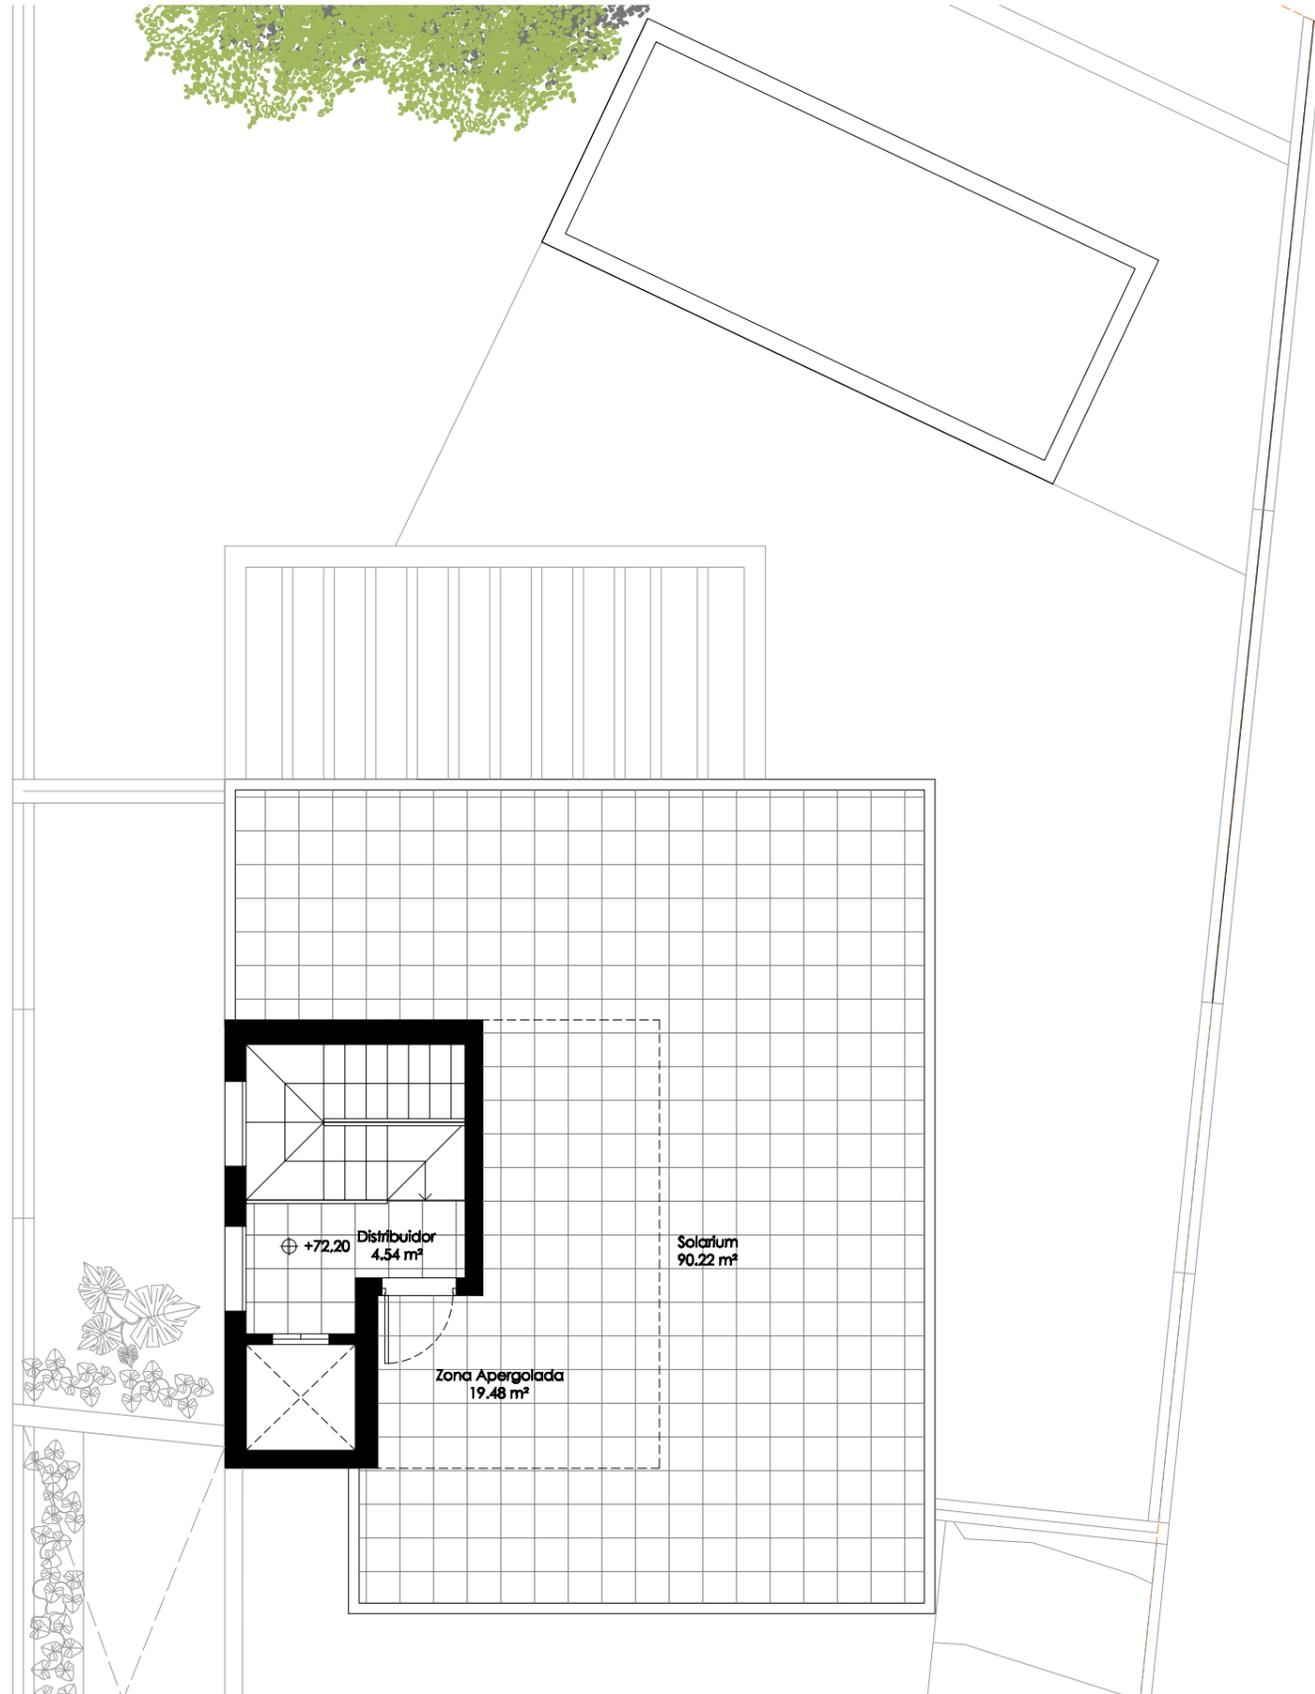

SUPERFICIES CONSTRUIDAS - VIVIENDA 1

SUPERFICIE PLANTA SÓTANO -2 - NIVEL 1

Superficie construida interior	103.80 m ²
Superficie construida terraza cubierta	- m ²
Superficie construida terraza apergolada	- m ²
Superficie construida terraza descubierta	- m ²

SUPERFICIE PLANTA SÓTANO -1 - NIVEL 2

Superficie construida interior	69.44 m ²
Superficie construida terraza cubierta	- m ²
Superficie construida terraza apergolada	- m ²
Superficie construida terraza descubierta	80.25 m ²

SUPERFICIE PLANTA BAJA - NIVEL 3

Superficie construida interior	86.66 m ²
Superficie construida terraza cubierta	24.83 m ²
Superficie construida terraza apergolada	25.80 m ²
Superficie construida terraza descubierta	82.57 m ²

SUPERFICIE PLANTA PRIMERA - NIVEL 4

Superficie construida interior	106.10 m ²
Superficie construida terraza cubierta	- m ²
Superficie construida terraza apergolada	8.88 m ²
Superficie construida terraza descubierta	- m ²



SUPERFICIE PLANTA CASETÓN - NIVEL 5


Superficie construida interior	19.00 m ²
Superficie construida terraza cubierta	- m ²
Superficie construida terraza apergolada	19.48 m ²
Superficie construida terraza descubierta	76.16 m ²

SUPERFICIE TOTAL VIVIENDA 1

Superficie construida interior	385.00 m ²
Superficie construida terraza cubierta	24.83 m ²
Sup. const. vivienda (inc. terraza cub. al 50%)	233.05 m ²
Sup. const. sótano y aparc.	173.24 m ²
Sup. const. piscina	28.00 m ²
Sup. muros de contención	57.00 m ²
Superficie construida terraza apergolada	54.16 m ²
Superficie construida terraza descubierta	238.98 m ²
Superficie computable proyectada	233.05 m ²
Superficie computable máxima parcela	237.14 m ²
Superficie computable prevista ampliación	4.09 m ²

VIVIENDA 1
SECCIÓN PRINCIPAL
e: 1/100 en A3

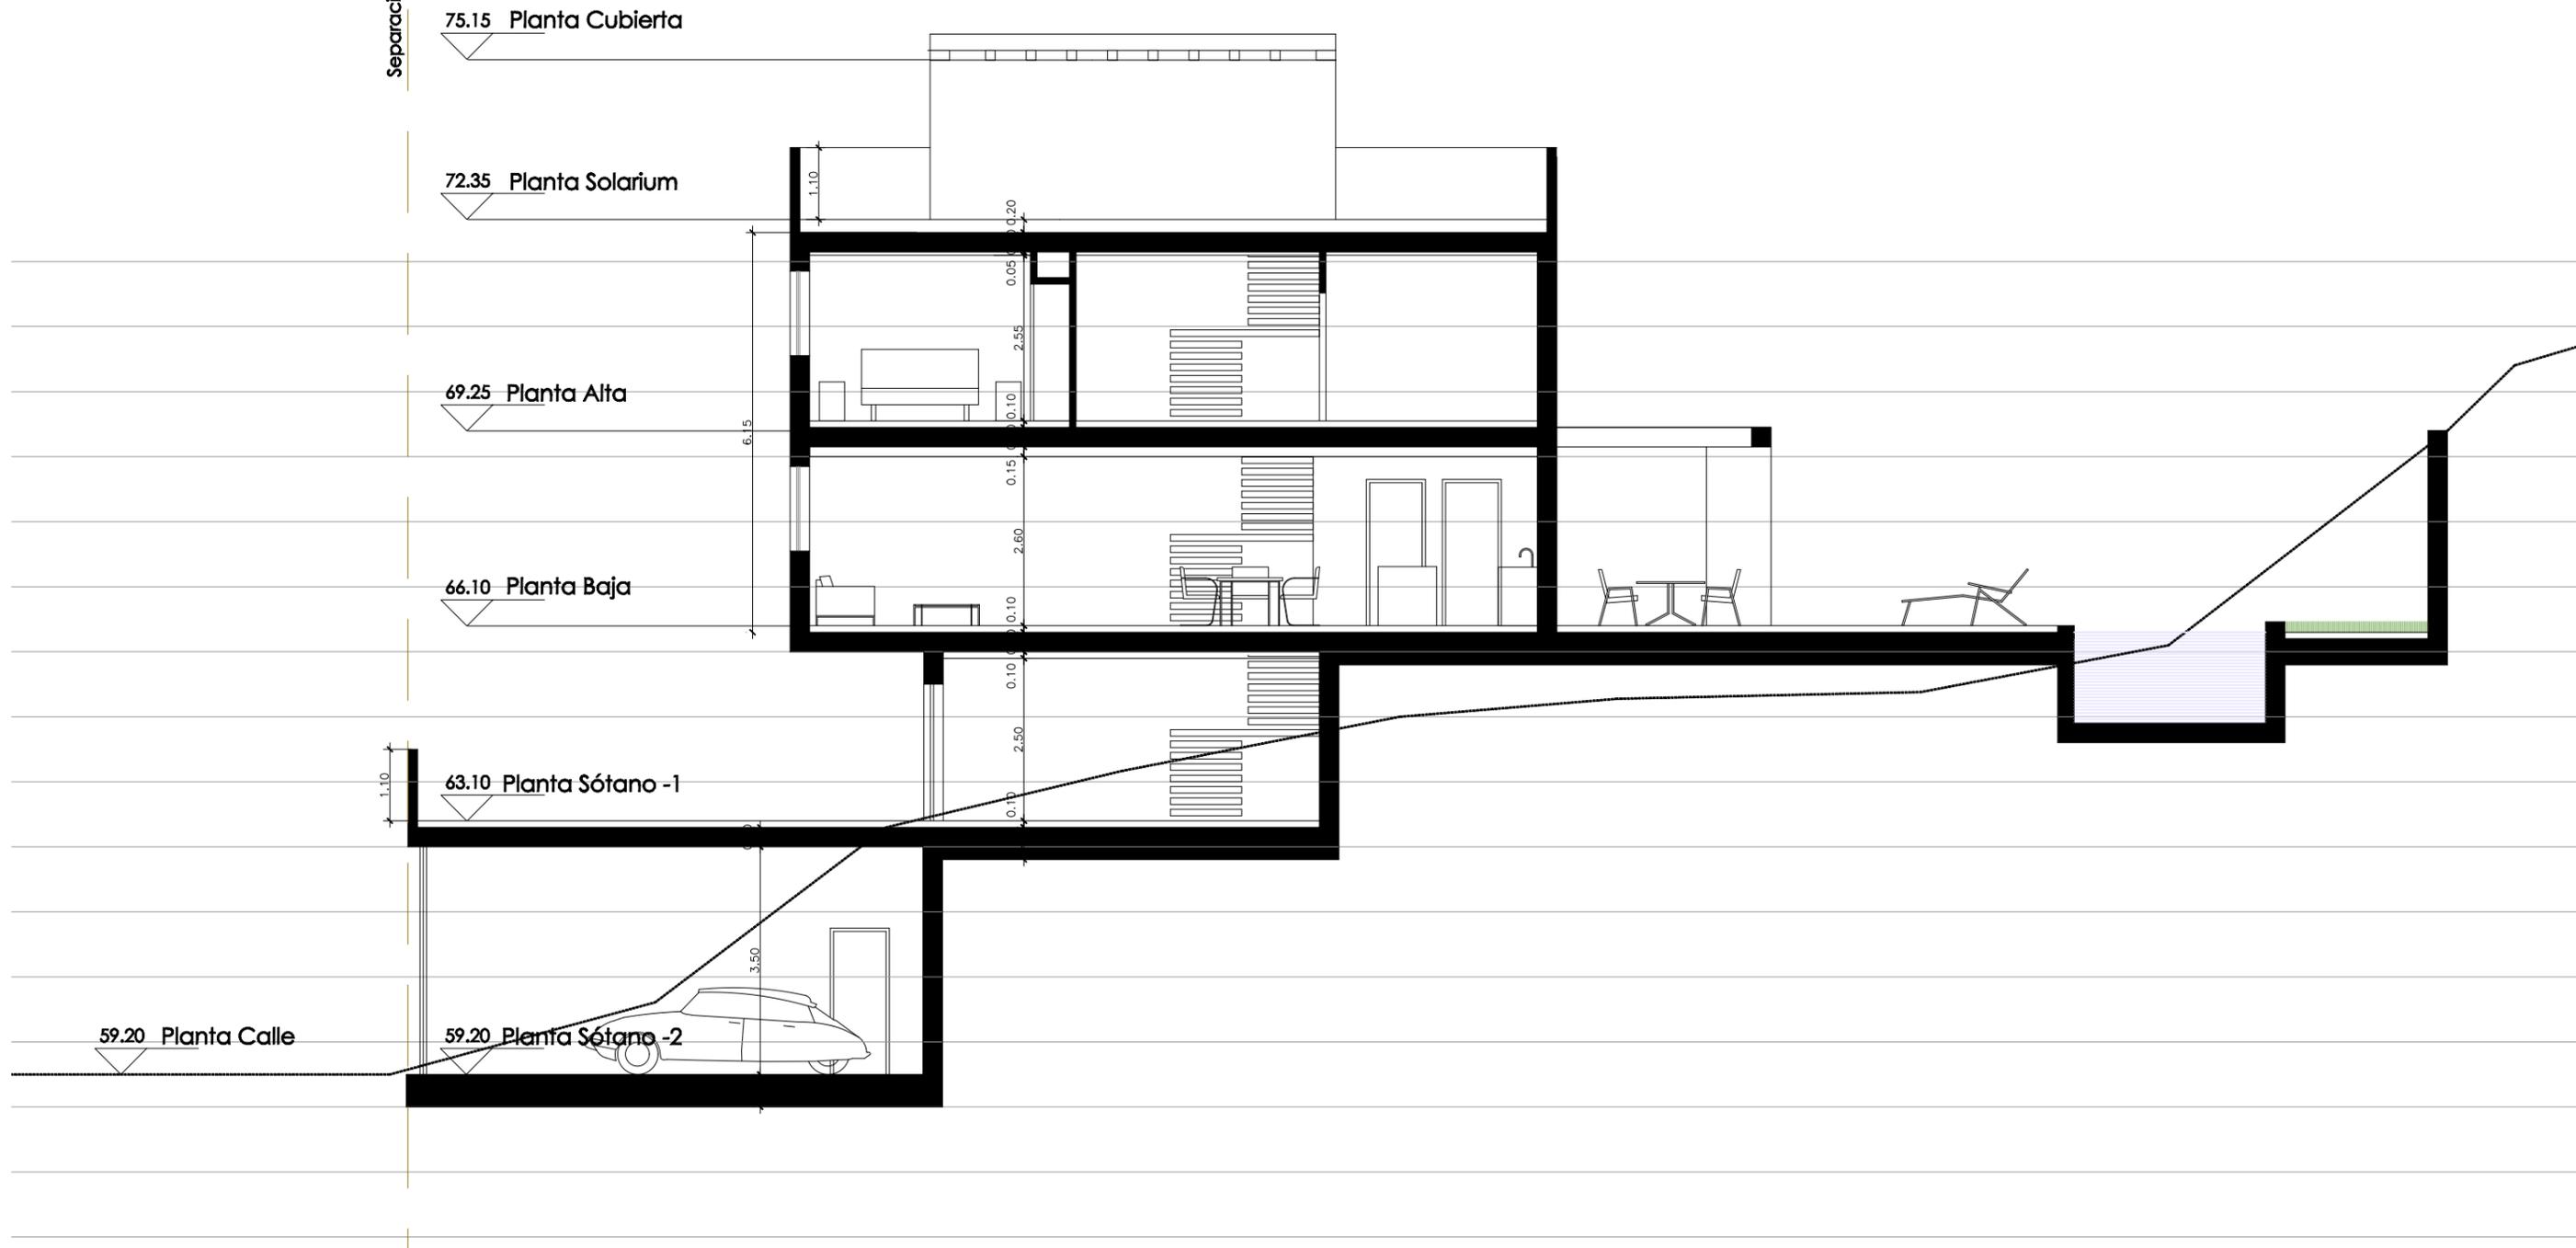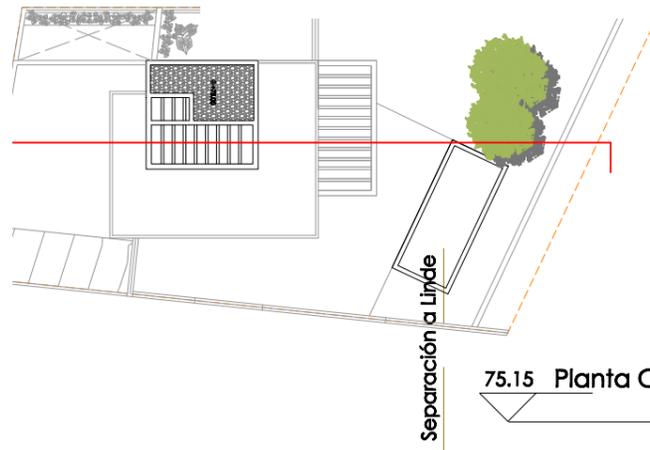

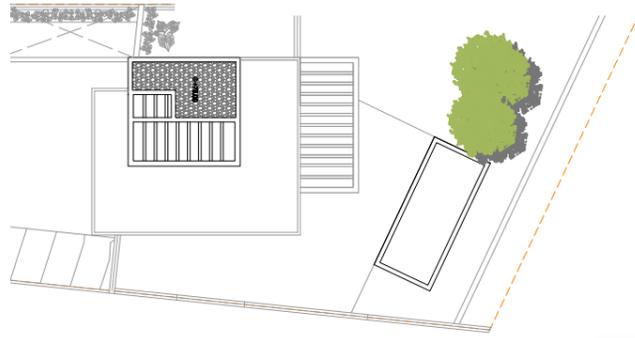

VIVIENDA 1
ALZADO SUROESTE
e: 1/100 en A3

75.15 Planta Cubierta

72.35 Planta Solarium

69.25 Planta Alta


66.10 Planta Baja

63.10 Planta Sótano -1

59.20 Planta Calle



Alzado Noroeste

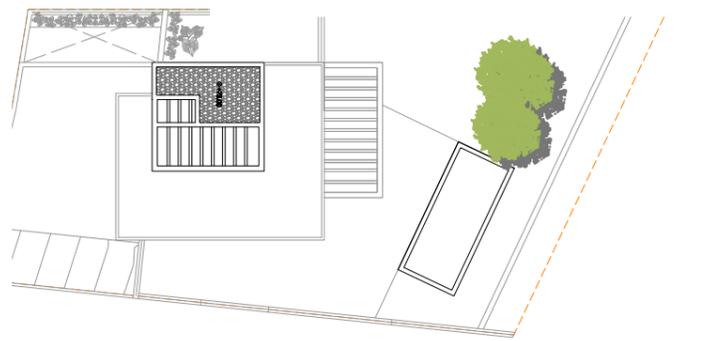


VIVIENDA 1
ALZADO NOROESTE
e: 1/100 en A3


75.15 Planta Cubierta



72.35 Planta Solarium

 


69.25 Planta Alta

 



64.10 Planta Baja




63.10 Planta Sótano -1

 

59.20 Planta Calle

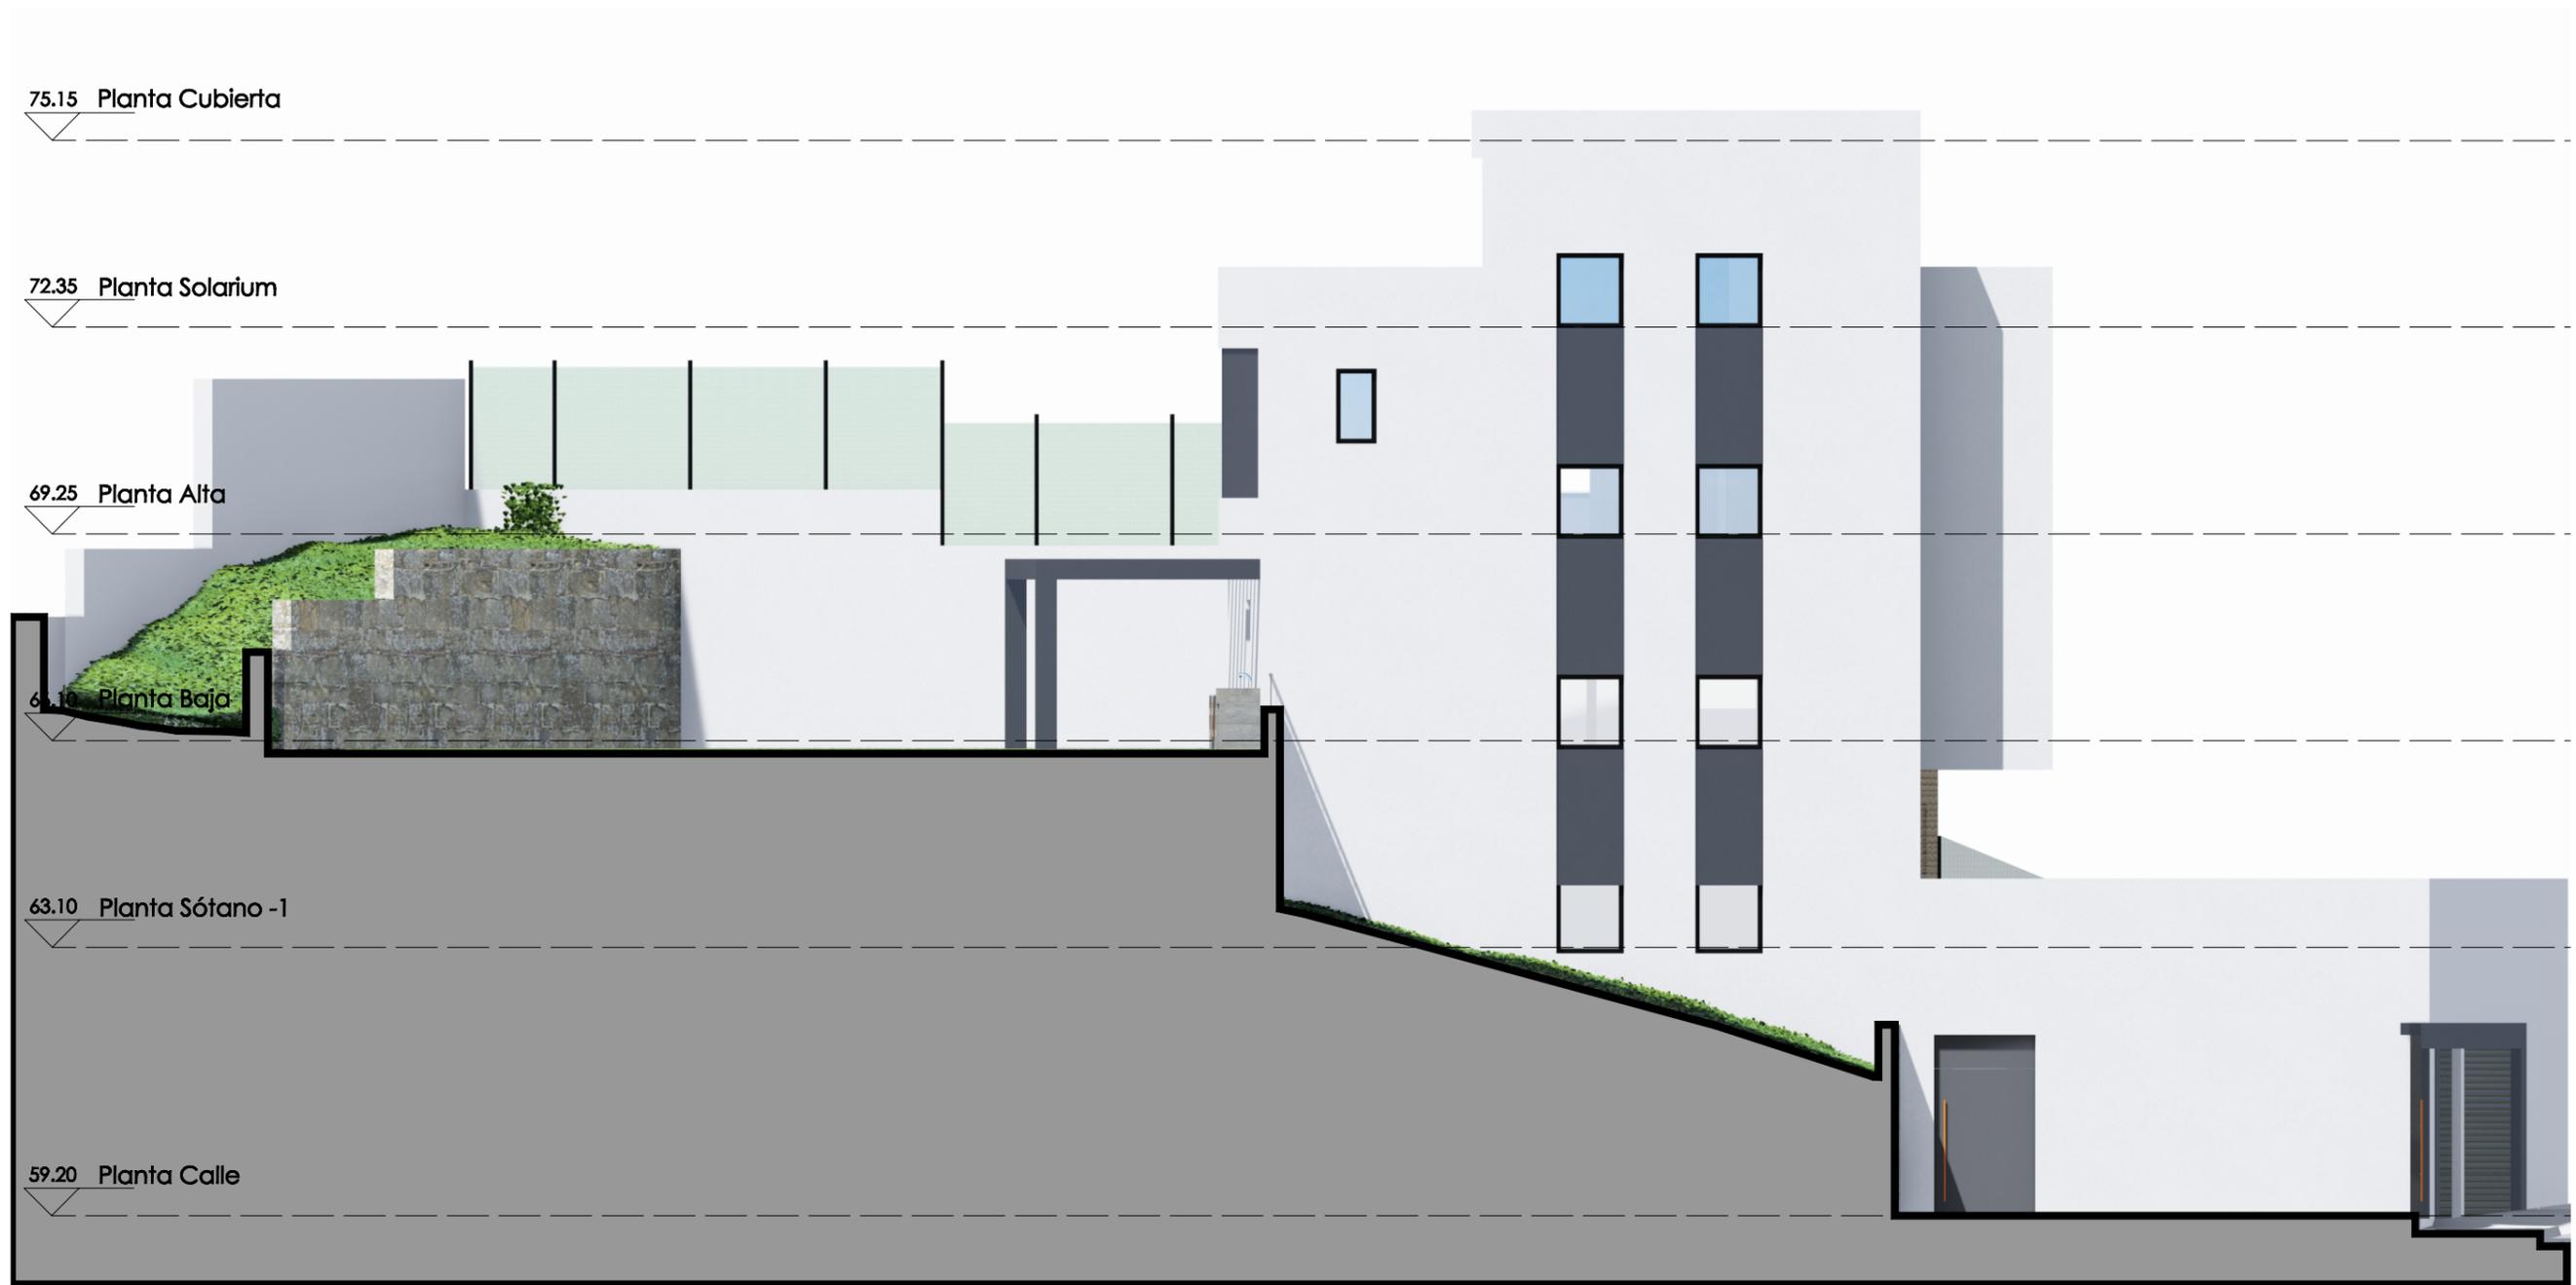 

VIVIENDA 1
ALZADO NORESTE
e: 1/100 en A3

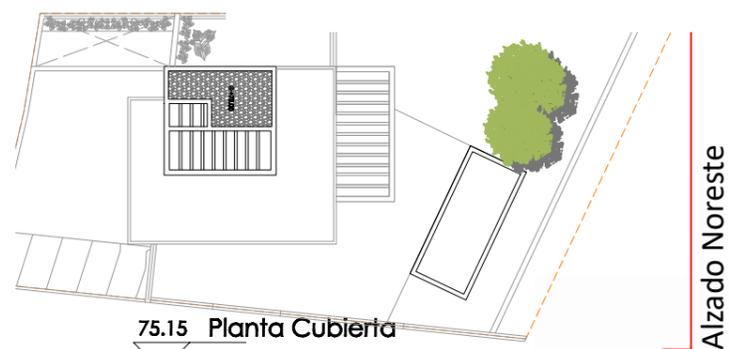


72.35 Planta Solarium

69.25 Planta Alta


66.10 Planta Baja

63.10 Planta Sótano -1

59.20 Planta Calle

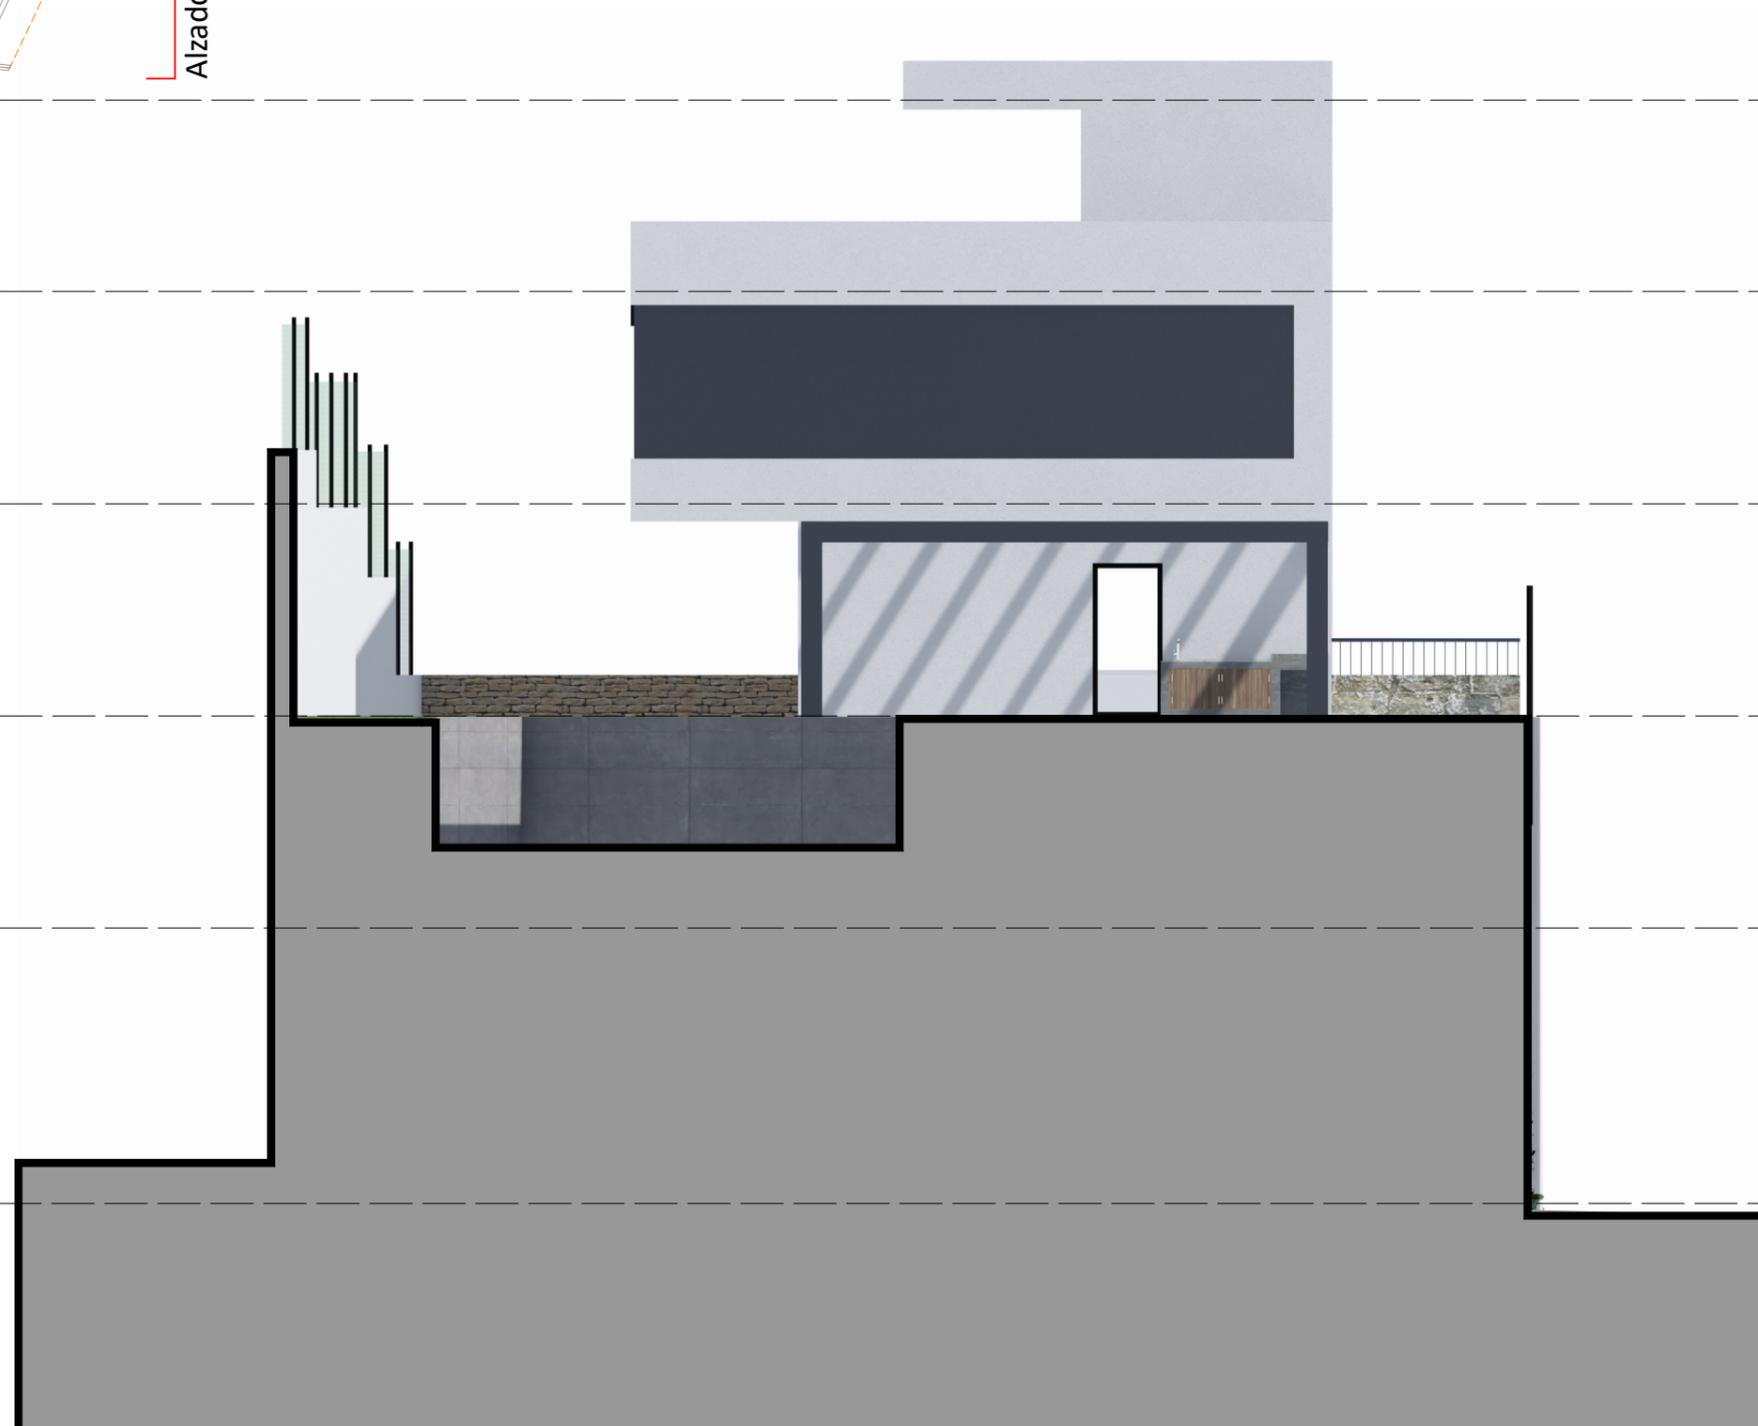

VIVIENDA 1
ALZADO SURESTE
e: 1/100 en A3

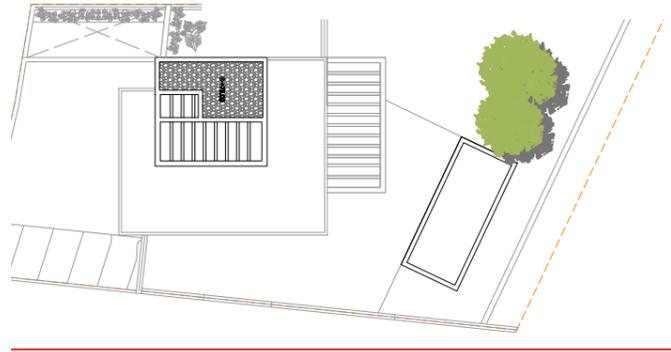

Alzado Sureste

75.15 Planta Cubierta



72.35 Planta Solarium



69.25 Planta Alta



66.10 Planta Baja



63.10 Planta Semisótano



59.20 Planta Calle

