


VIVIENDA 2

PLANTA APARCAMIENTO

e: 1/100 en A3

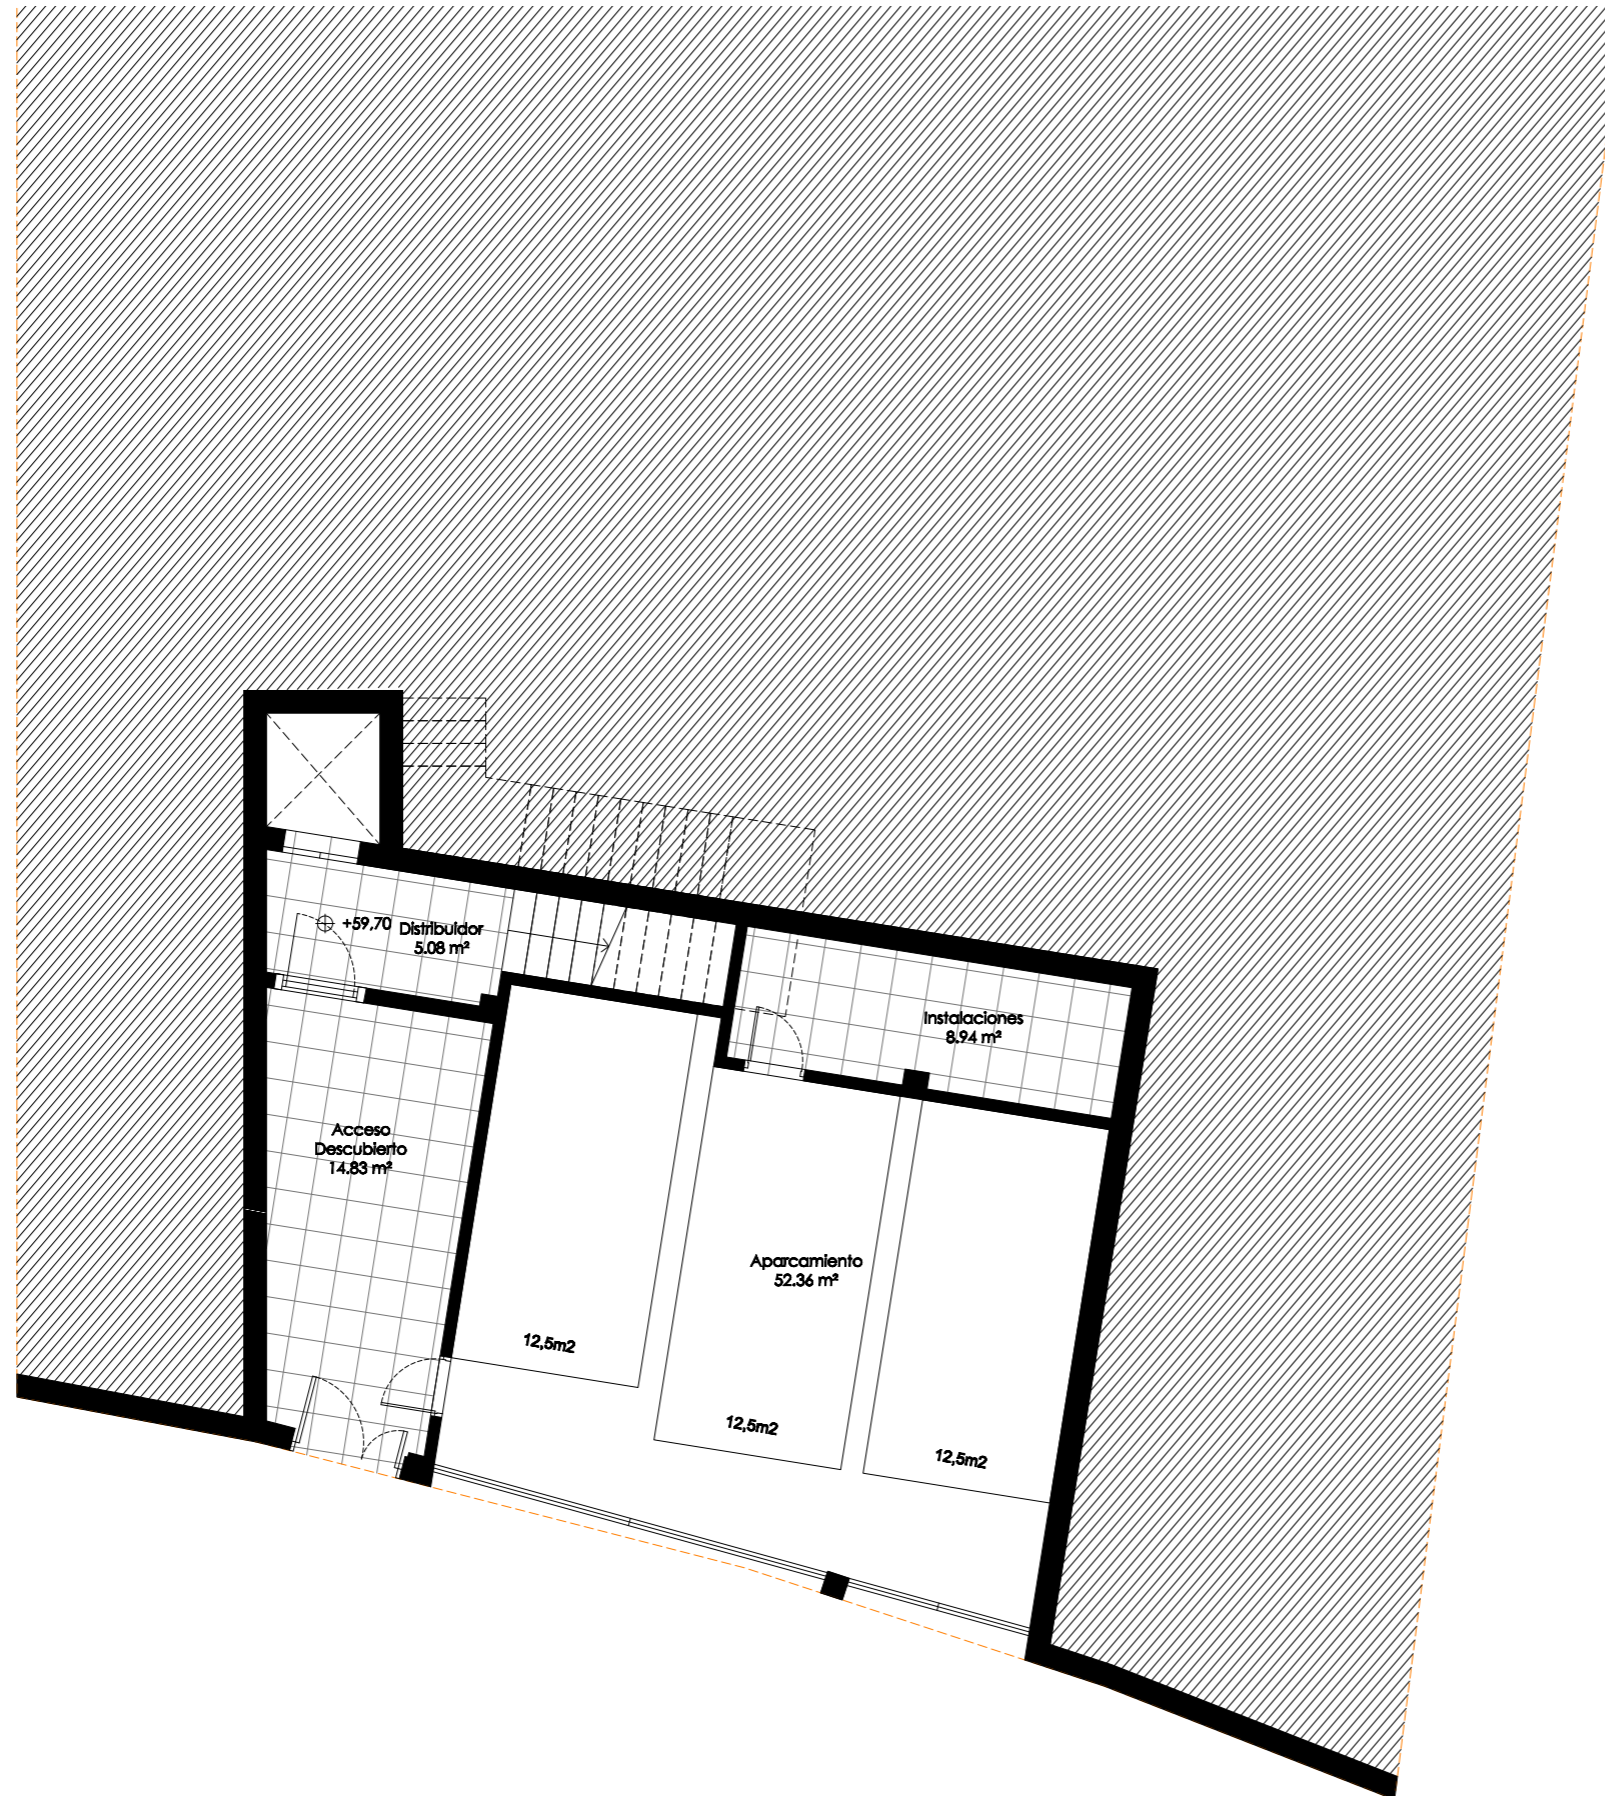

SUPERFICIES CONSTRUIDAS - VIVIENDA 2

SUPERFICIE PLANTA SÓTANO -2 - NIVEL 1

Superficie construida interior	86.25 m ²
Superficie construida terraza cubierta	- m ²
Superficie construida terraza apergolada	- m ²
Superficie construida terraza descubierta	- m ²

SUPERFICIE PLANTA SÓTANO -1 - NIVEL 2

Superficie construida interior	99.38 m ²
Superficie construida terraza cubierta	- m ²
Superficie construida terraza apergolada	- m ²
Superficie construida terraza descubierta	72.28 m ²

SUPERFICIE PLANTA BAJA - NIVEL 3

Superficie construida interior	112.54 m ²
Superficie construida terraza cubierta	- m ²
Superficie construida terraza apergolada	- m ²
Superficie construida terraza descubierta	14.22 m ²

SUPERFICIE PLANTA PRIMERA - NIVEL 4

Superficie construida interior	94.75 m ²
Superficie construida terraza cubierta	25.83 m ²
Superficie construida terraza apergolada	26.40 m ²
Superficie construida terraza descubierta	40.66 m ²

SUPERFICIE PLANTA CAJETÓN - NIVEL 5

Superficie construida interior	19.59 m ²
Superficie construida terraza cubierta	- m ²
Superficie construida terraza apergolada	20.78 m ²
Superficie construida terraza descubierta	79.89 m ²


SUPERFICIE TOTAL VIVIENDA 2

Superficie construida interior	412.51 m ²
Superficie construida terraza cubierta	25.83 m ²
Sup. const. vivienda (inc. terraza cub. al 50%)	239.80 m ²
Sup. const. sótano y aparc.	185.63 m ²
Sup. const. piscina	30.81 m ²
Sup. muros de contención	64.62 m ²
Superficie construida terraza apergolada	47.18 m ²
Superficie construida terraza descubierta	207.05 m ²
Superficie computable proyectada	239.80 m ²
Superficie computable máxima parcela	250.42 m ²
Superficie computable prevista ampliación	10.62 m ²

VIVIENDA 2

PLANTA SEMISÓTANO

e: 1/100 en A3

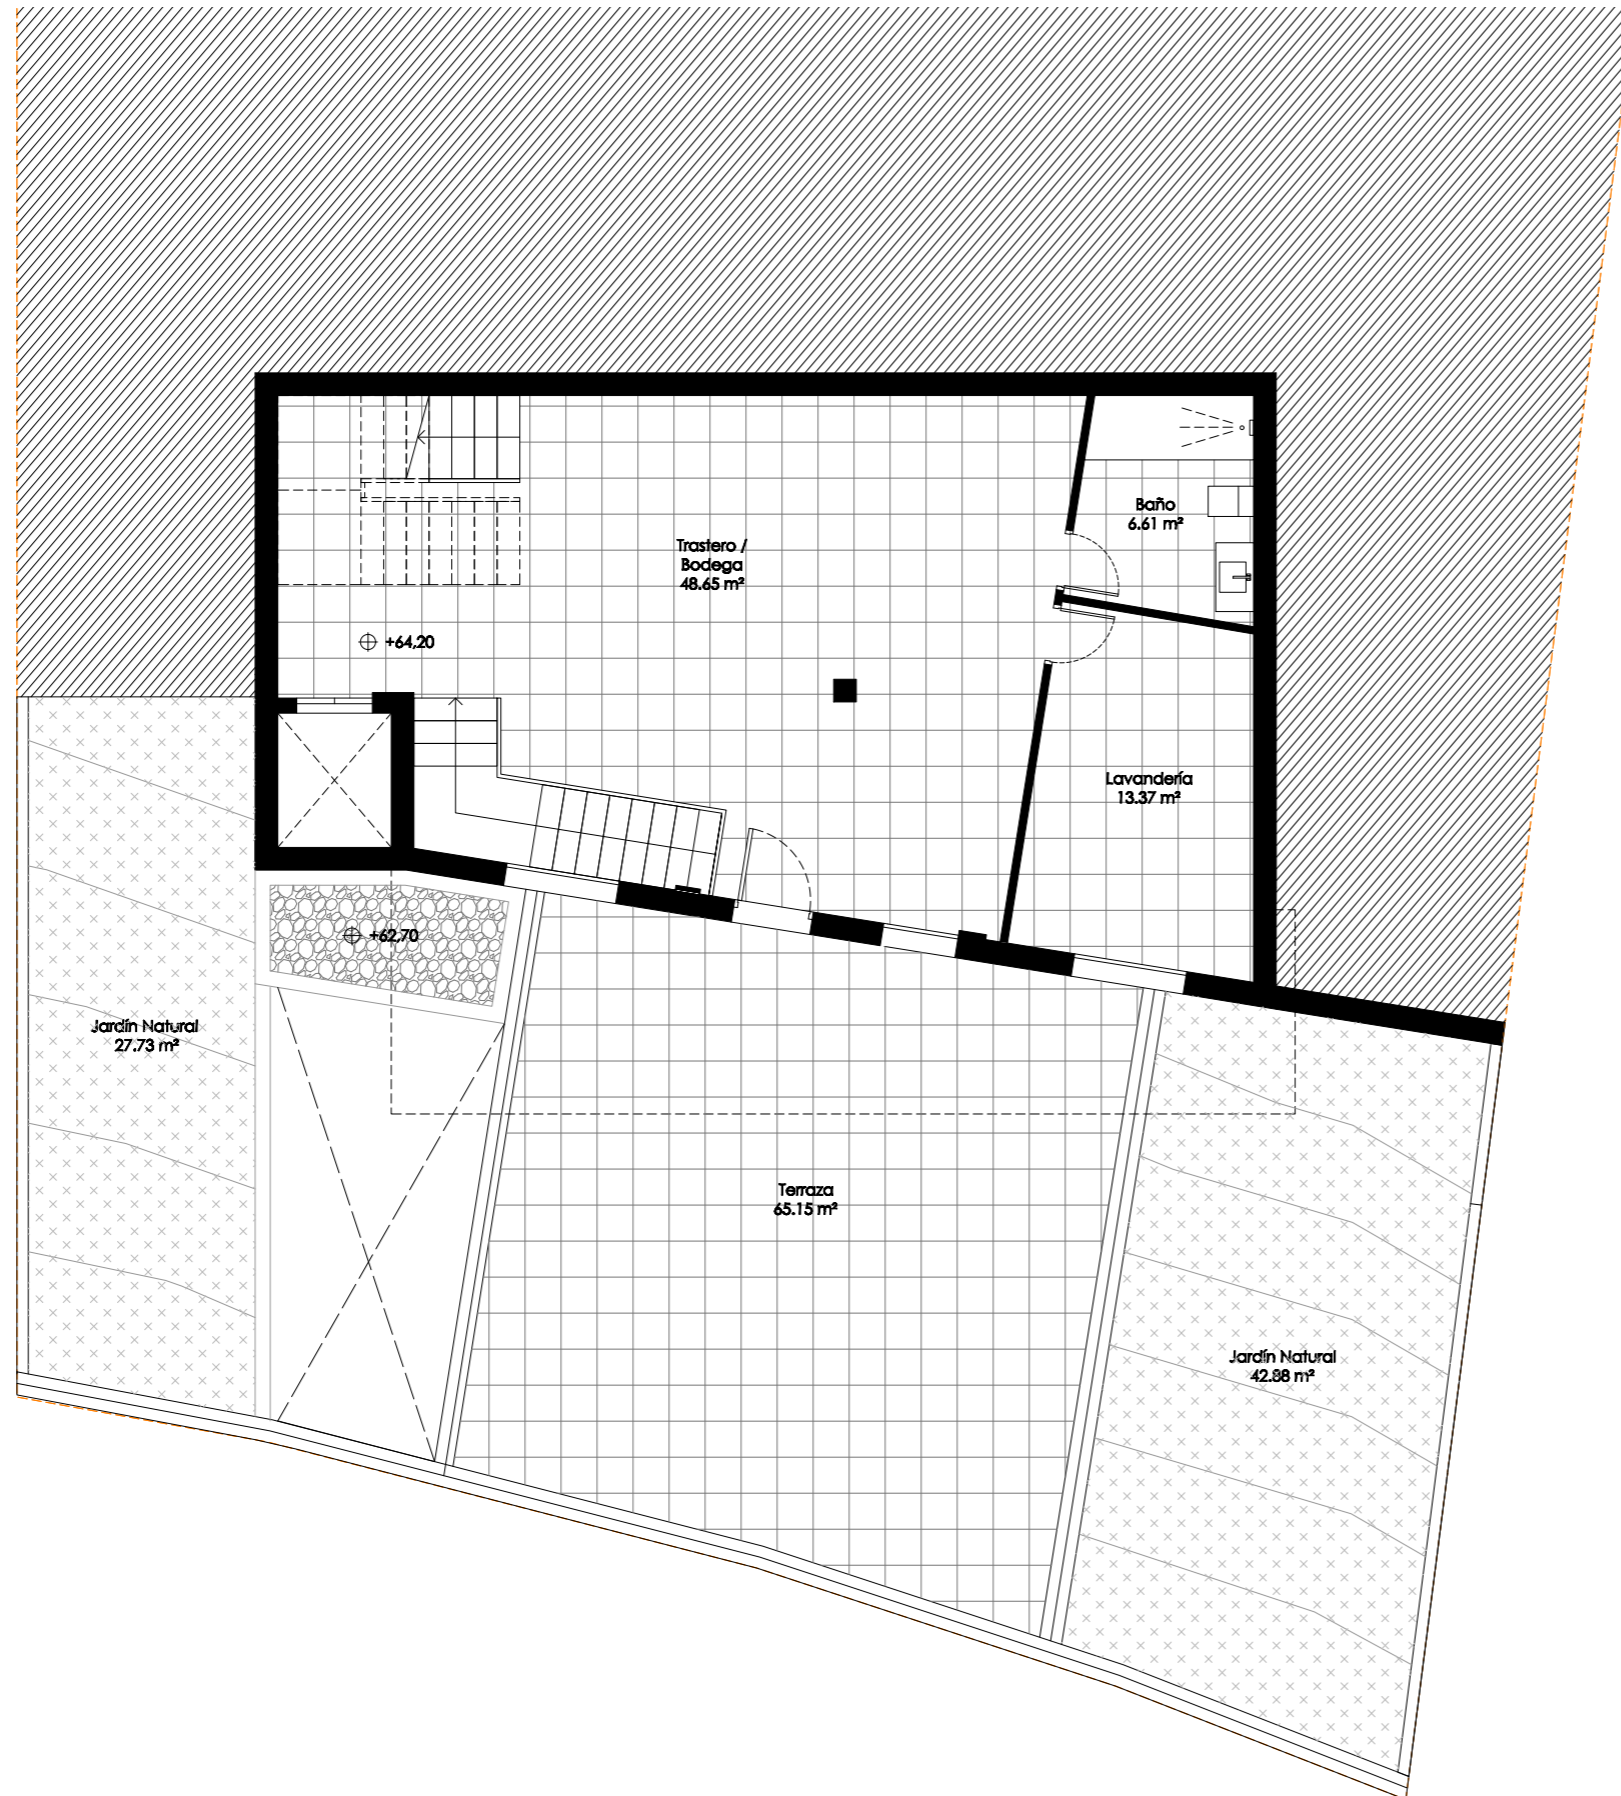

SUPERFICIES CONSTRUIDAS - VIVIENDA 2

SUPERFICIE PLANTA SÓTANO -2 - NIVEL 1

Superficie construida interior	86.25 m ²
Superficie construida terraza cubierta	- m ²
Superficie construida terraza apergolada	- m ²
Superficie construida terraza descubierta	- m ²

SUPERFICIE PLANTA SÓTANO -1 - NIVEL 2

Superficie construida interior	99.38 m ²
Superficie construida terraza cubierta	- m ²
Superficie construida terraza apergolada	- m ²
Superficie construida terraza descubierta	72.28 m ²

SUPERFICIE PLANTA BAJA - NIVEL 3

Superficie construida interior	112.54 m ²
Superficie construida terraza cubierta	- m ²
Superficie construida terraza apergolada	- m ²
Superficie construida terraza descubierta	14.22 m ²

SUPERFICIE PLANTA PRIMERA - NIVEL 4

Superficie construida interior	94.75 m ²
Superficie construida terraza cubierta	25.83 m ²
Superficie construida terraza apergolada	26.40 m ²
Superficie construida terraza descubierta	40.66 m ²

SUPERFICIE PLANTA CASETÓN - NIVEL 5


Superficie construida interior	19.59 m ²
Superficie construida terraza cubierta	- m ²
Superficie construida terraza apergolada	20.78 m ²
Superficie construida terraza descubierta	79.89 m ²

SUPERFICIE TOTAL VIVIENDA 2

Superficie construida interior	412.51 m ²
Superficie construida terraza cubierta	25.83 m ²
Sup. const. vivienda (inc. terraza cub. al 50%)	239.80 m ²
Sup. const. sótano y aparc.	185.63 m ²
Sup. const. piscina	30.81 m ²
Sup. muros de contención	64.62 m ²
Superficie construida terraza apergolada	47.18 m ²
Superficie construida terraza descubierta	207.05 m ²
Superficie computable proyectada	239.80 m ²
Superficie computable máxima parcela	250.42 m ²
Superficie computable prevista ampliación	10.62 m ²

VIVIENDA 2

PLANTA BAJA
e: 1/100 en A3

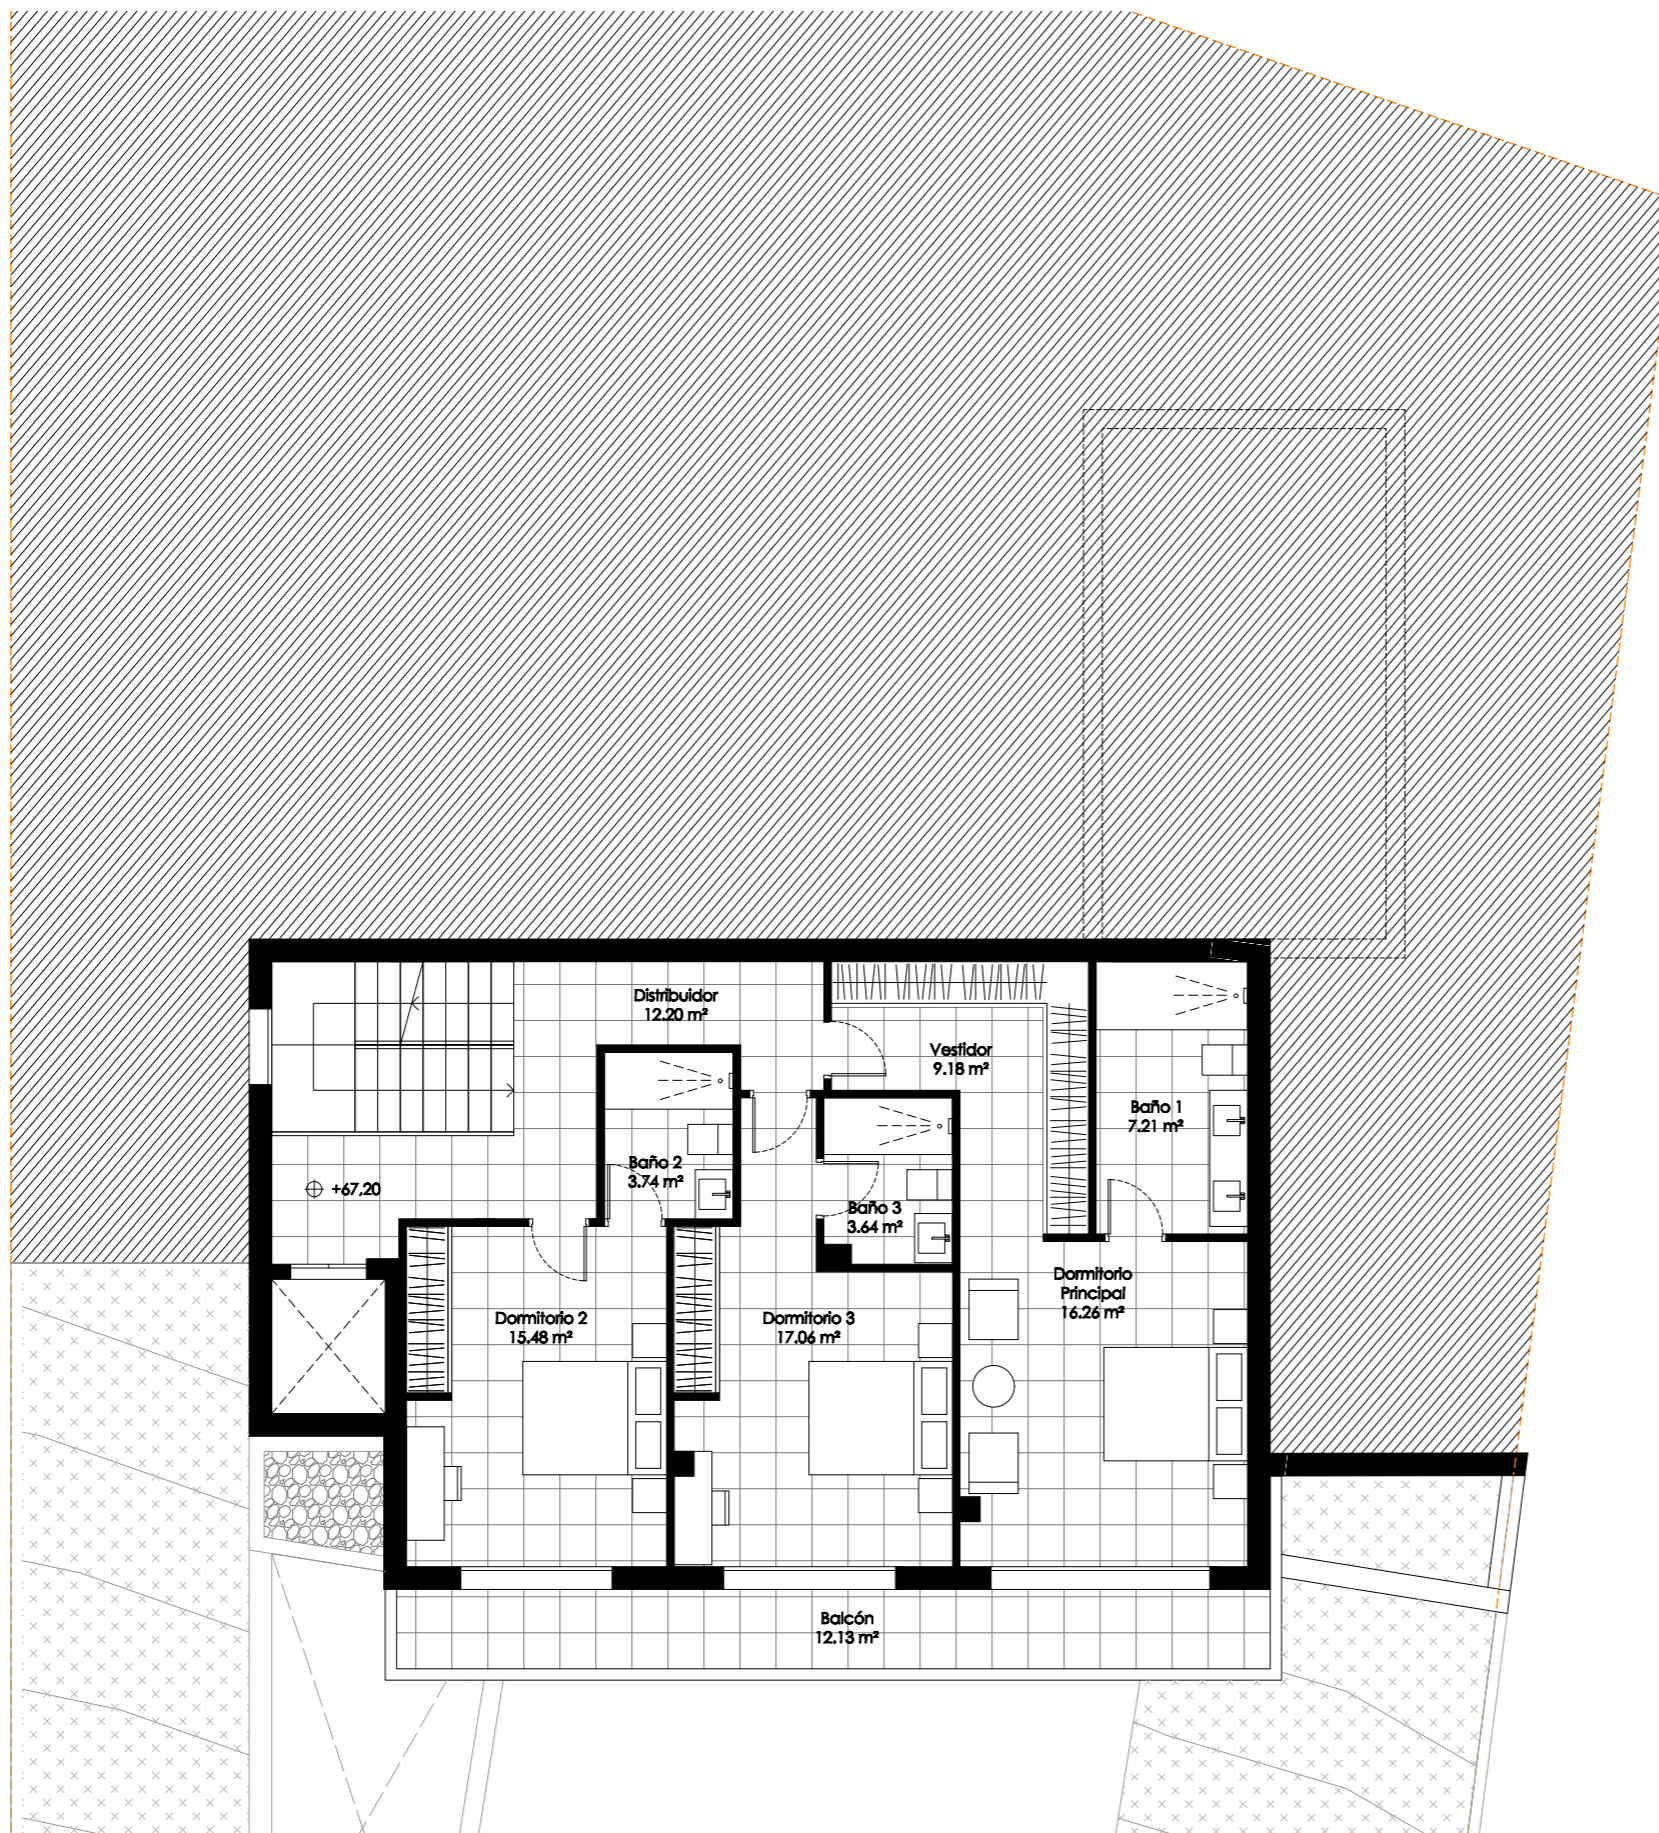

SUPERFICIES CONSTRUIDAS - VIVIENDA 2

SUPERFICIE PLANTA SÓTANO -2 - NIVEL 1

Superficie construida interior	86.25 m ²
Superficie construida terraza cubierta	- m ²
Superficie construida terraza apergolada	- m ²
Superficie construida terraza descubierta	- m ²

SUPERFICIE PLANTA SÓTANO -1 - NIVEL 2

Superficie construida interior	99.38 m ²
Superficie construida terraza cubierta	- m ²
Superficie construida terraza apergolada	- m ²
Superficie construida terraza descubierta	72.28 m ²

SUPERFICIE PLANTA BAJA - NIVEL 3

Superficie construida interior	112.54 m ²
Superficie construida terraza cubierta	- m ²
Superficie construida terraza apergolada	- m ²
Superficie construida terraza descubierta	14.22 m ²

SUPERFICIE PLANTA PRIMERA - NIVEL 4

Superficie construida interior	94.75 m ²
Superficie construida terraza cubierta	25.83 m ²
Superficie construida terraza apergolada	26.40 m ²
Superficie construida terraza descubierta	40.66 m ²

SUPERFICIE PLANTA CASETÓN - NIVEL 5

Superficie construida interior	19.59 m ²
Superficie construida terraza cubierta	- m ²
Superficie construida terraza apergolada	20.78 m ²
Superficie construida terraza descubierta	79.89 m ²


SUPERFICIE TOTAL VIVIENDA 2

Superficie construida interior	412.51 m ²
Superficie construida terraza cubierta	25.83 m ²
Sup. const. vivienda (inc. terraza cub. al 50%)	239.80 m ²
Sup. const. sótano y aparca.	185.63 m ²
Sup. const. piscina	30.81 m ²
Sup. muros de contención	64.62 m ²
Superficie construida terraza apergolada	47.18 m ²
Superficie construida terraza descubierta	207.05 m ²
Superficie computable proyectada	239.80 m ²
Superficie computable máxima parcela	250.42 m ²
Superficie computable prevista ampliación	10.62 m ²

VIVIENDA 2

PLANTA PRIMERA

e: 1/100 en A3

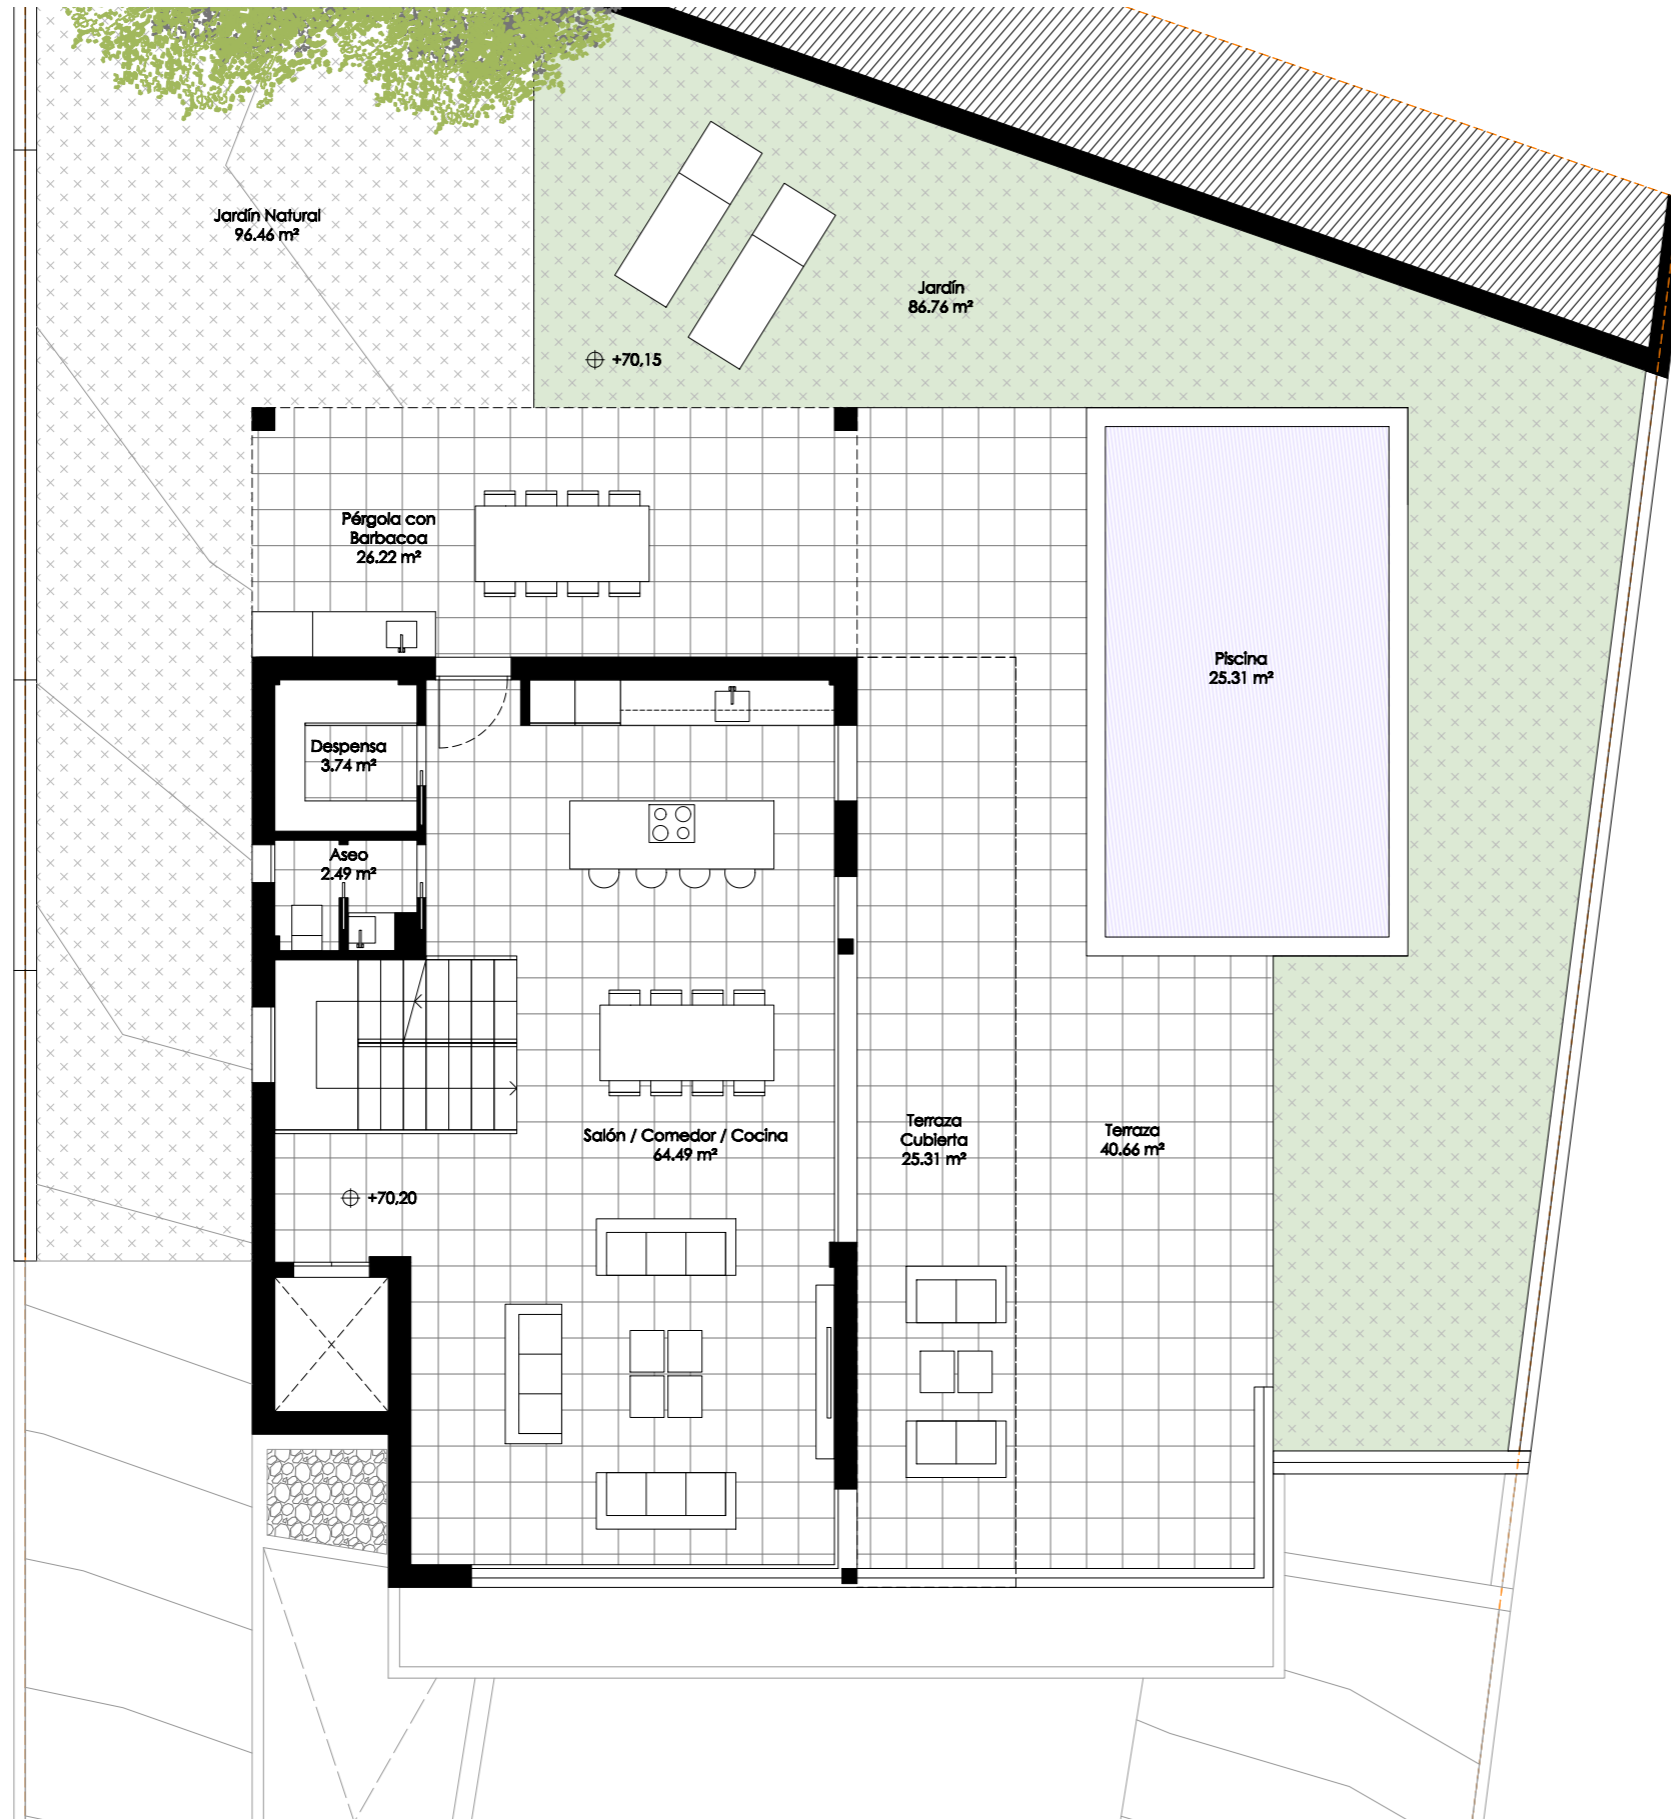

SUPERFICIES CONSTRUIDAS - VIVIENDA 2

SUPERFICIE PLANTA SÓTANO -2 - NIVEL 1

Superficie construida interior	86.25 m ²
Superficie construida terraza cubierta	- m ²
Superficie construida terraza apergolada	- m ²
Superficie construida terraza descubierta	- m ²

SUPERFICIE PLANTA SÓTANO -1 - NIVEL 2

Superficie construida interior	99.38 m ²
Superficie construida terraza cubierta	- m ²
Superficie construida terraza apergolada	- m ²
Superficie construida terraza descubierta	72.28 m ²

SUPERFICIE PLANTA BAJA - NIVEL 3

Superficie construida interior	112.54 m ²
Superficie construida terraza cubierta	- m ²
Superficie construida terraza apergolada	- m ²
Superficie construida terraza descubierta	14.22 m ²

SUPERFICIE PLANTA PRIMERA - NIVEL 4

Superficie construida interior	94.75 m ²
Superficie construida terraza cubierta	25.83 m ²
Superficie construida terraza apergolada	26.40 m ²
Superficie construida terraza descubierta	40.66 m ²

SUPERFICIE PLANTA CASETÓN - NIVEL 5

Superficie construida interior	19.59 m ²
Superficie construida terraza cubierta	- m ²
Superficie construida terraza apergolada	20.78 m ²
Superficie construida terraza descubierta	79.89 m ²


SUPERFICIE TOTAL VIVIENDA 2

Superficie construida interior	412.51 m ²
Superficie construida terraza cubierta	25.83 m ²
Sup. const. vivienda (inc. terraza cub. al 50%)	239.80 m ²
Sup. const. sótano y aparca.	185.63 m ²
Sup. const. piscina	30.81 m ²
Sup. muros de contención	64.62 m ²
Superficie construida terraza apergolada	47.18 m ²
Superficie construida terraza descubierta	207.05 m ²
Superficie computable proyectada	239.80 m ²
Superficie computable máxima parcela	250.42 m ²
Superficie computable prevista ampliación	10.62 m ²

VIVIENDA 2

PLANTA CASETÓN

e: 1/100 en A3

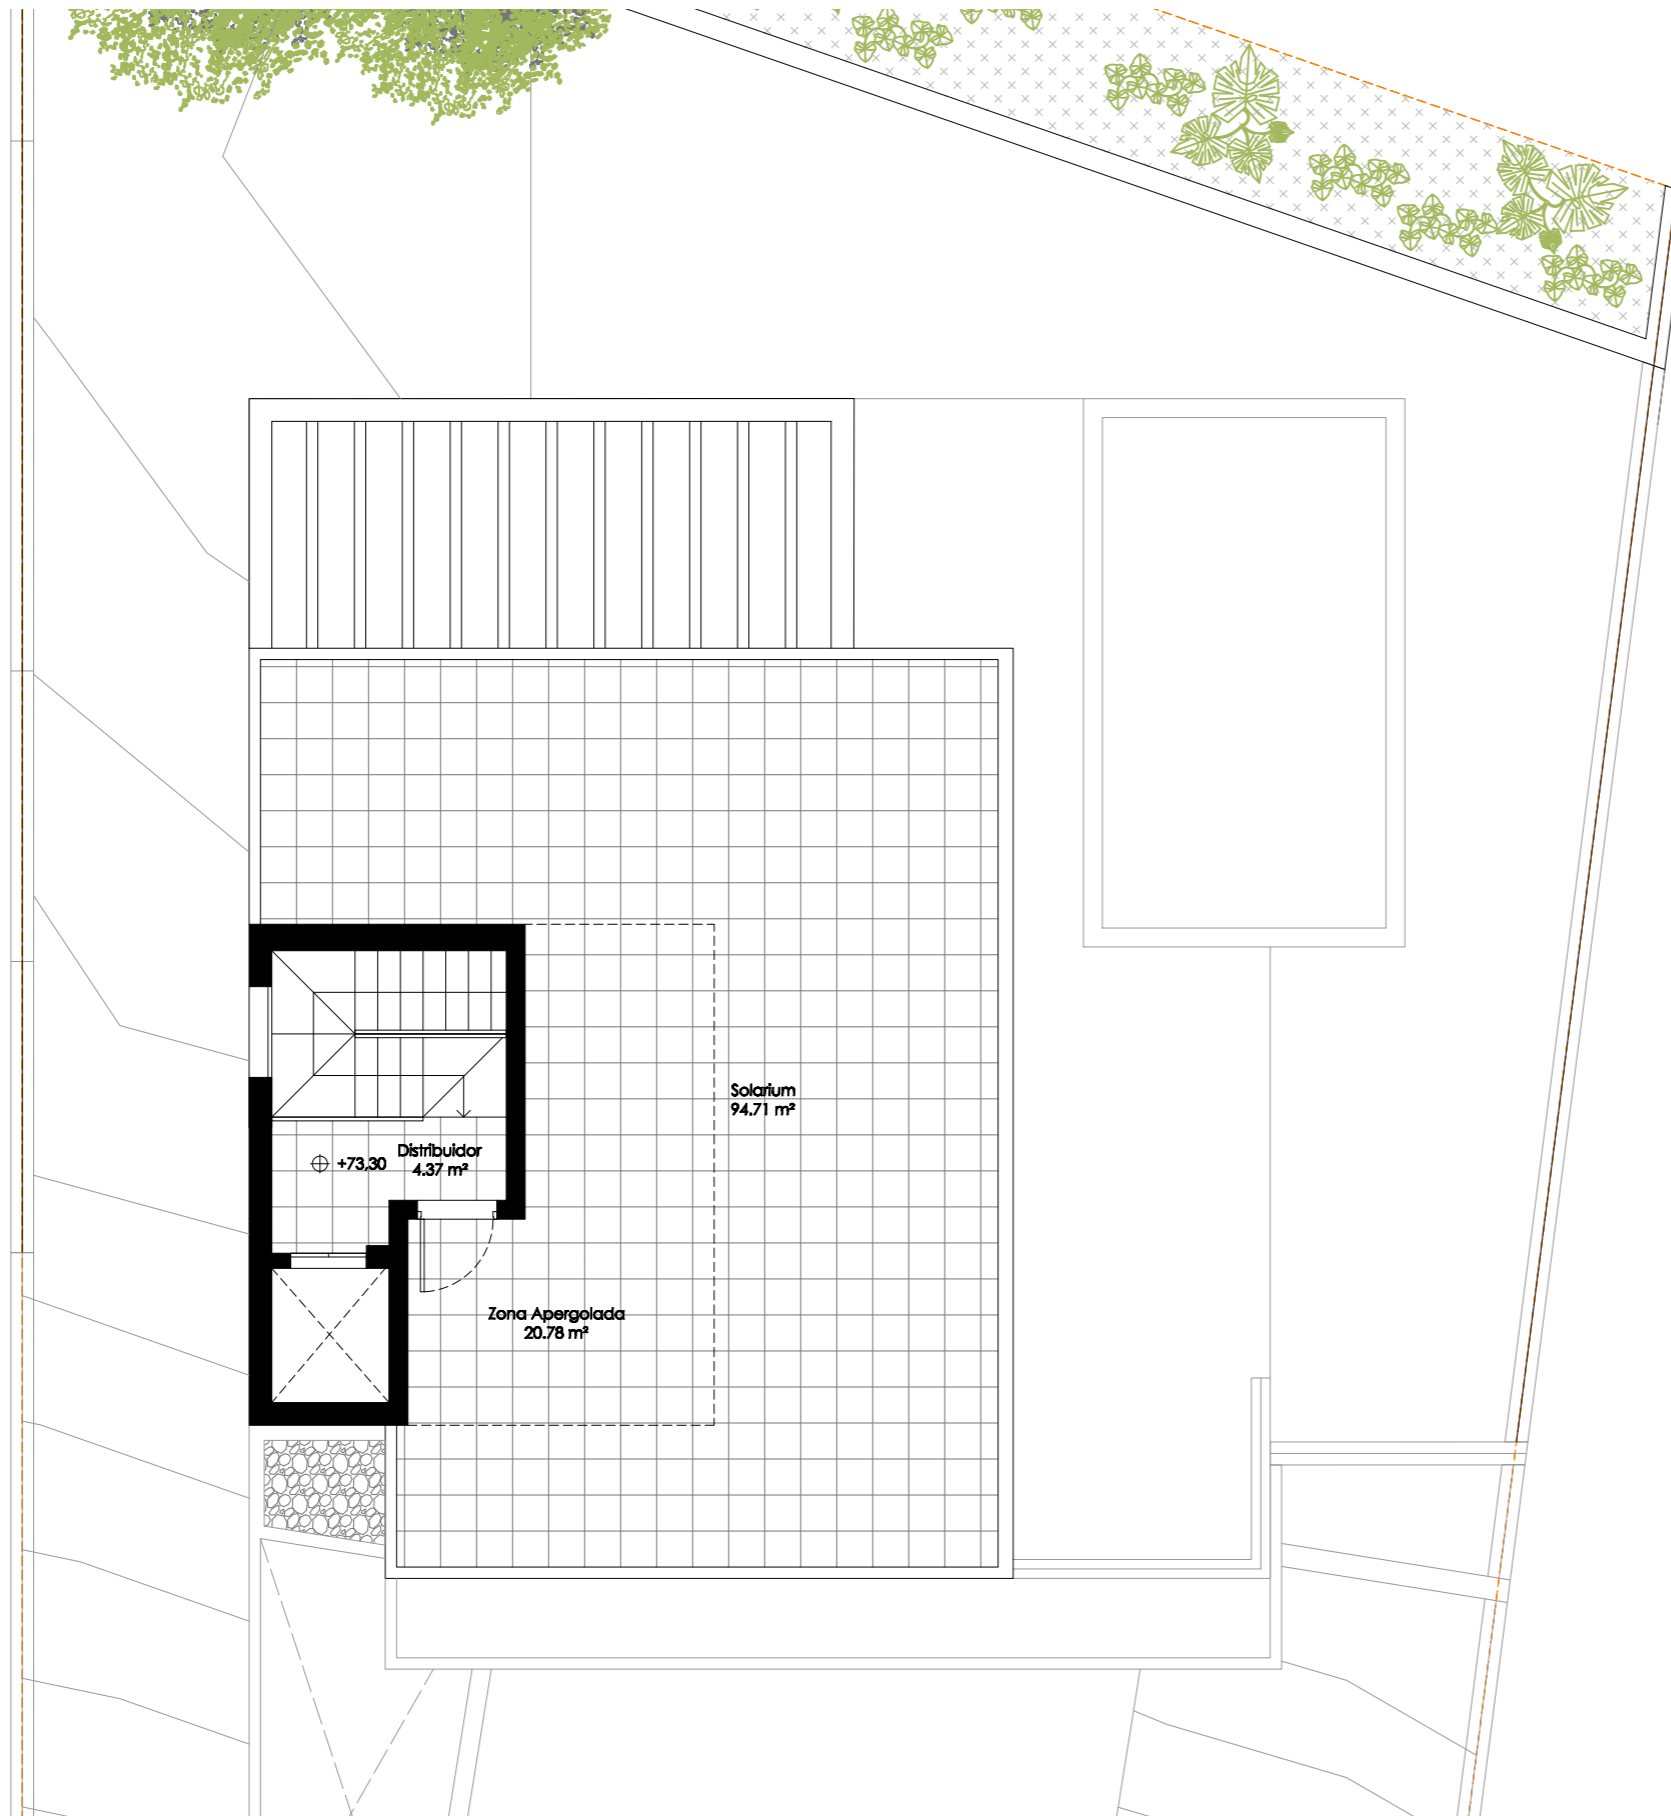

SUPERFICIES CONSTRUIDAS - VIVIENDA 2

SUPERFICIE PLANTA SÓTANO -2 - NIVEL 1

Superficie construida interior	86.25 m ²
Superficie construida terraza cubierta	- m ²
Superficie construida terraza apergolada	- m ²
Superficie construida terraza descubierta	- m ²

SUPERFICIE PLANTA SÓTANO -1 - NIVEL 2

Superficie construida interior	99.38 m ²
Superficie construida terraza cubierta	- m ²
Superficie construida terraza apergolada	- m ²
Superficie construida terraza descubierta	72.28 m ²

SUPERFICIE PLANTA BAJA - NIVEL 3

Superficie construida interior	112.54 m ²
Superficie construida terraza cubierta	- m ²
Superficie construida terraza apergolada	- m ²
Superficie construida terraza descubierta	14.22 m ²

SUPERFICIE PLANTA PRIMERA - NIVEL 4

Superficie construida interior	94.75 m ²
Superficie construida terraza cubierta	25.83 m ²
Superficie construida terraza apergolada	26.40 m ²
Superficie construida terraza descubierta	40.66 m ²

SUPERFICIE PLANTA CASETÓN - NIVEL 5

Superficie construida interior	19.59 m ²
Superficie construida terraza cubierta	- m ²
Superficie construida terraza apergolada	20.78 m ²
Superficie construida terraza descubierta	79.89 m ²

SUPERFICIE TOTAL VIVIENDA 2

Superficie construida interior	412.51 m ²
Superficie construida terraza cubierta	25.83 m ²
Sup. const. vivienda (inc. terraza cub. al 50%)	239.80 m ²
Sup. const. sótano y aparc.	185.63 m ²
Sup. const. piscina	30.81 m ²
Sup. muros de contención	64.62 m ²


Superficie construida terraza apergolada	47.18 m ²
Superficie construida terraza descubierta	207.05 m ²

Superficie computable proyectada	239.80 m ²
Superficie computable máxima parcela	250.42 m ²
Superficie computable prevista ampliación	10.62 m ²

VIVIENDA 2

SECCIÓN PRINCIPAL

e: 1/100 en A3

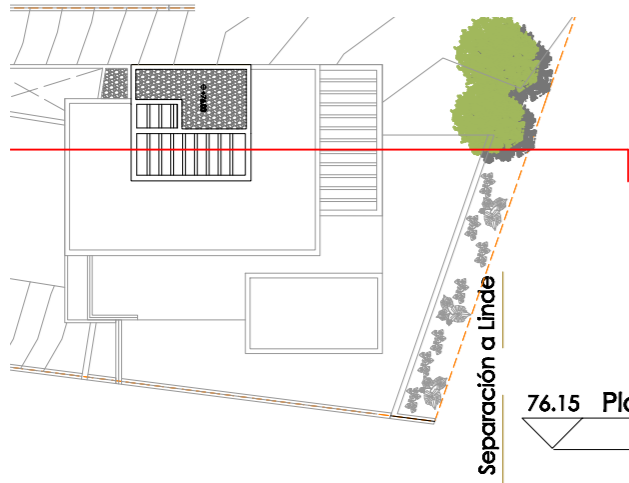

76.15 Planta Cubierta

73.45 Planta Solarium

70.20 Planta Alta


67.20 Planta Baja

64.20 Planta Sótano -1

59.70 Planta Calle


59.70 Planta Sótano -2

Separación a Linde

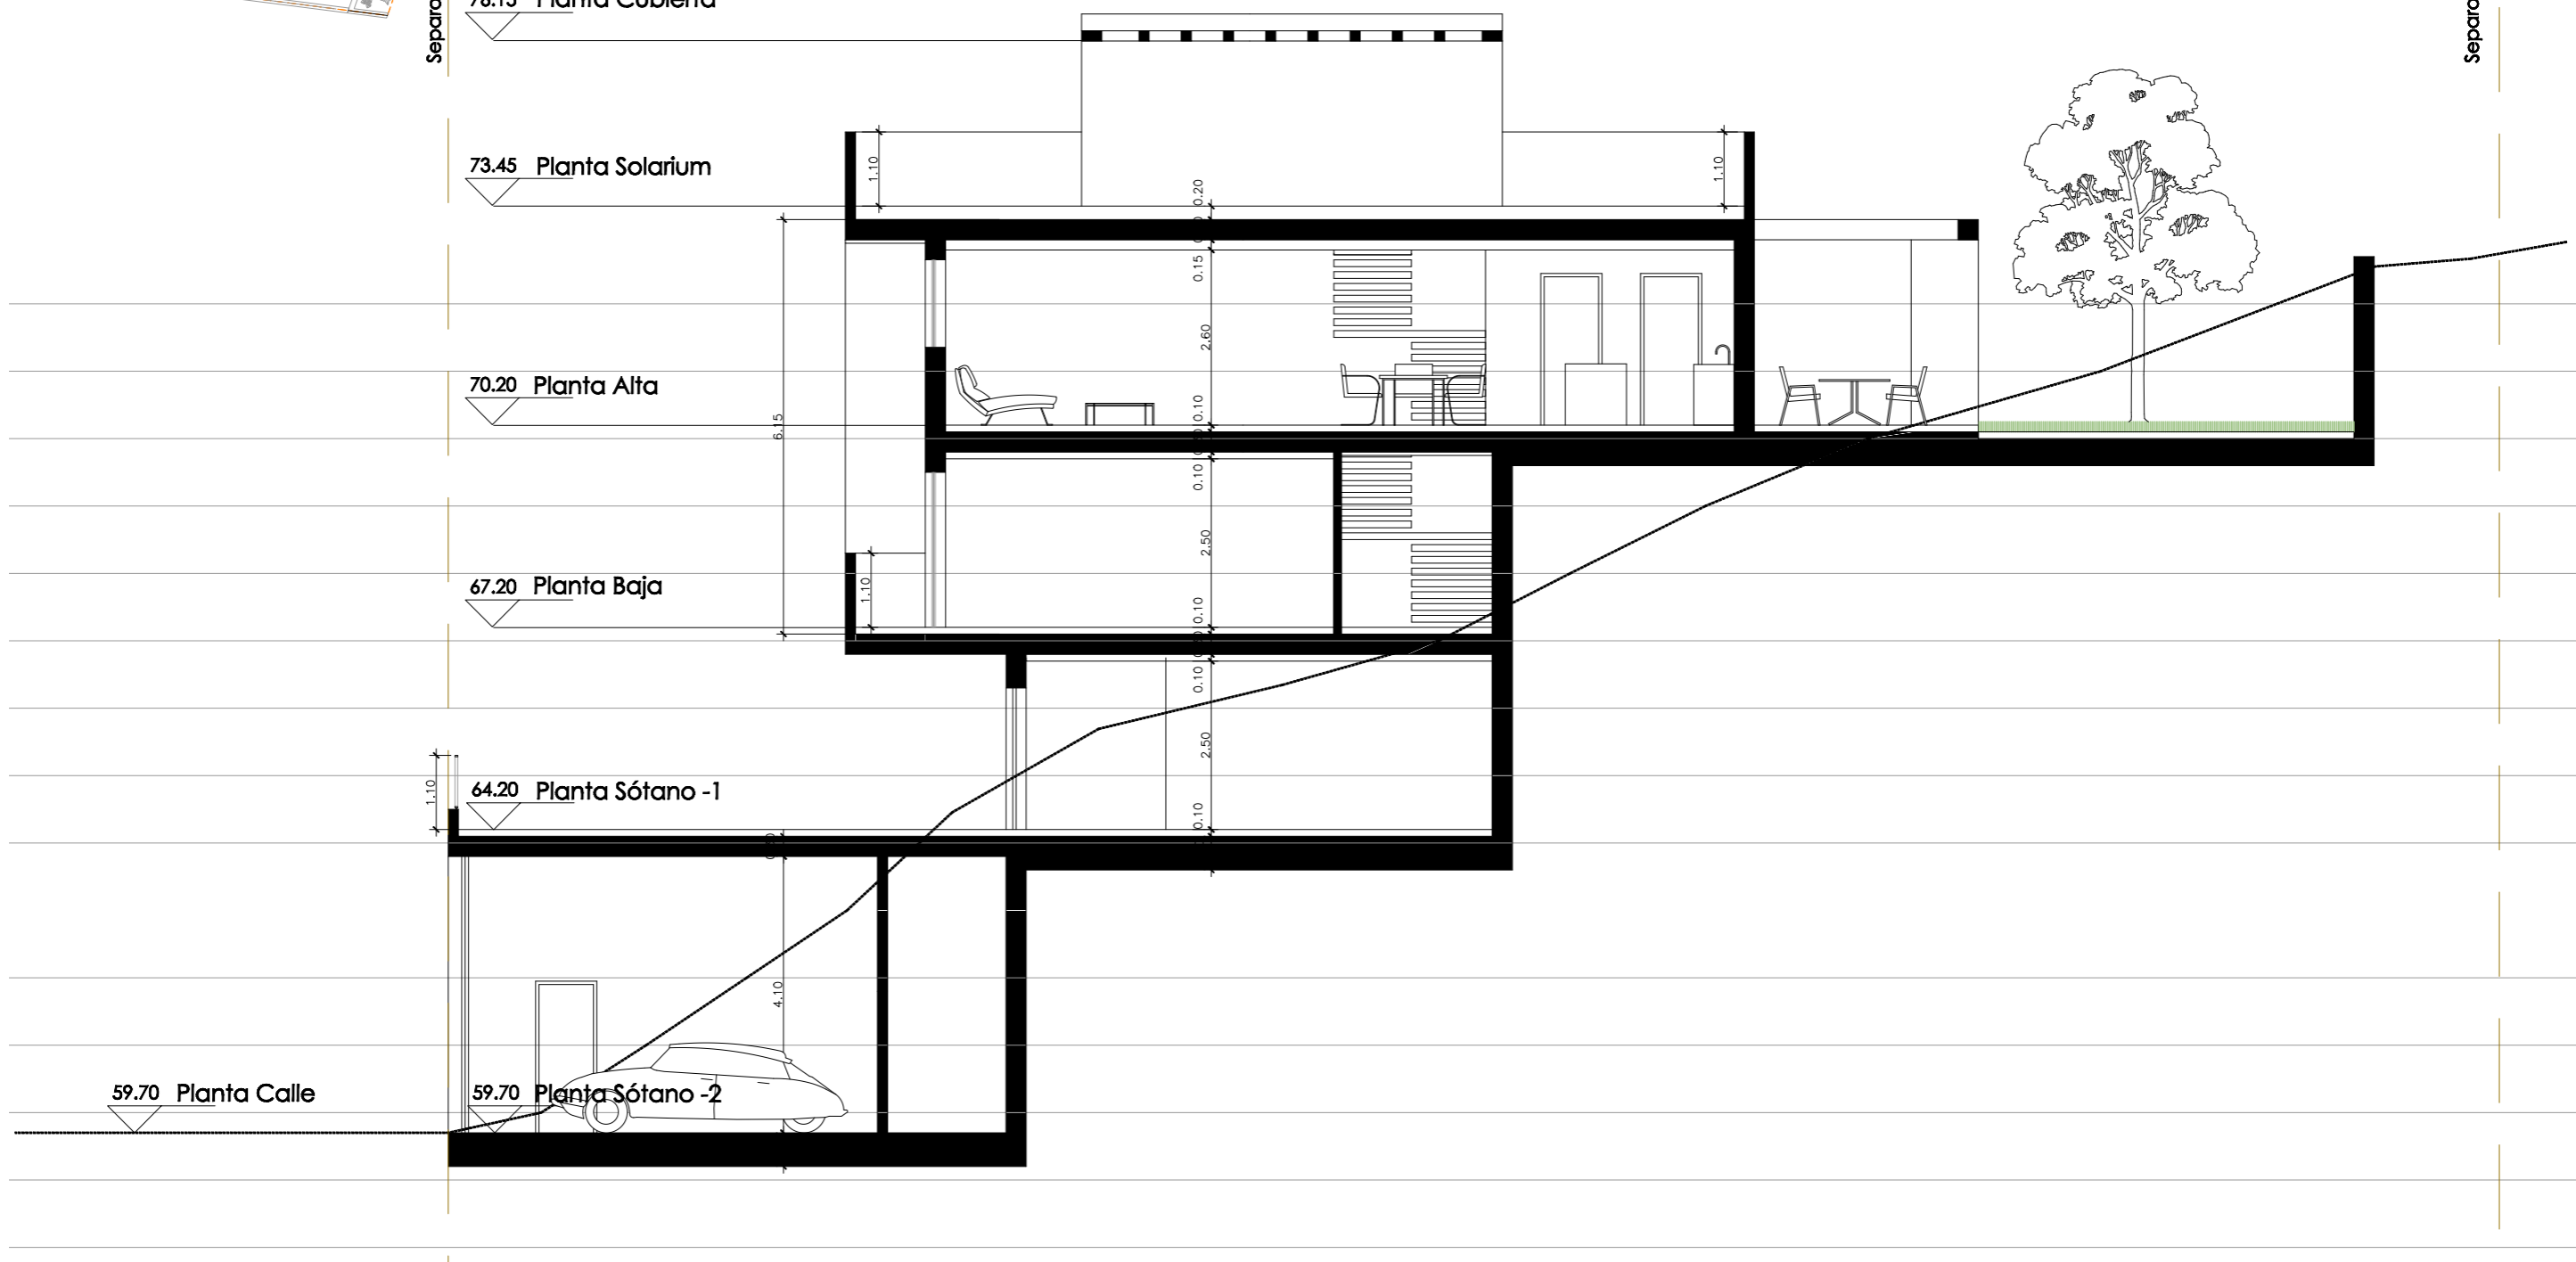

VIVIENDA 2
SECCIÓN PRINCIPAL
e: 1/100 en A3

Alzado Suroeste

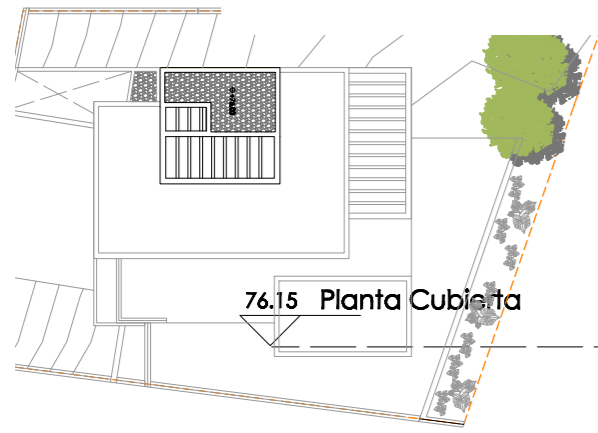

76.15 Planta Cubierta

73.45 Planta Solarium

70.20 Planta Alta


67.20 Planta Baja

64.20 Planta Sótano -1

59.70 Planta Calle



Alzado Noroeste

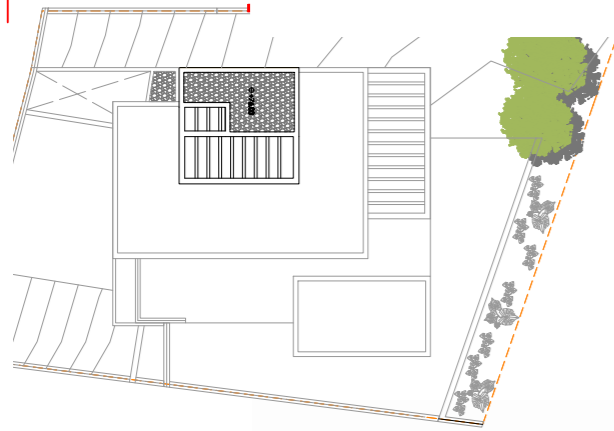

76.15 Planta Cubierta

VIVIENDA 2
SECCIÓN PRINCIPAL
e: 1/100 en A3


73.45 Planta Solarium

70.20 Planta Alta


67.20 Planta Baja

64.20 Planta Sótano -1

59.70 Planta Calle

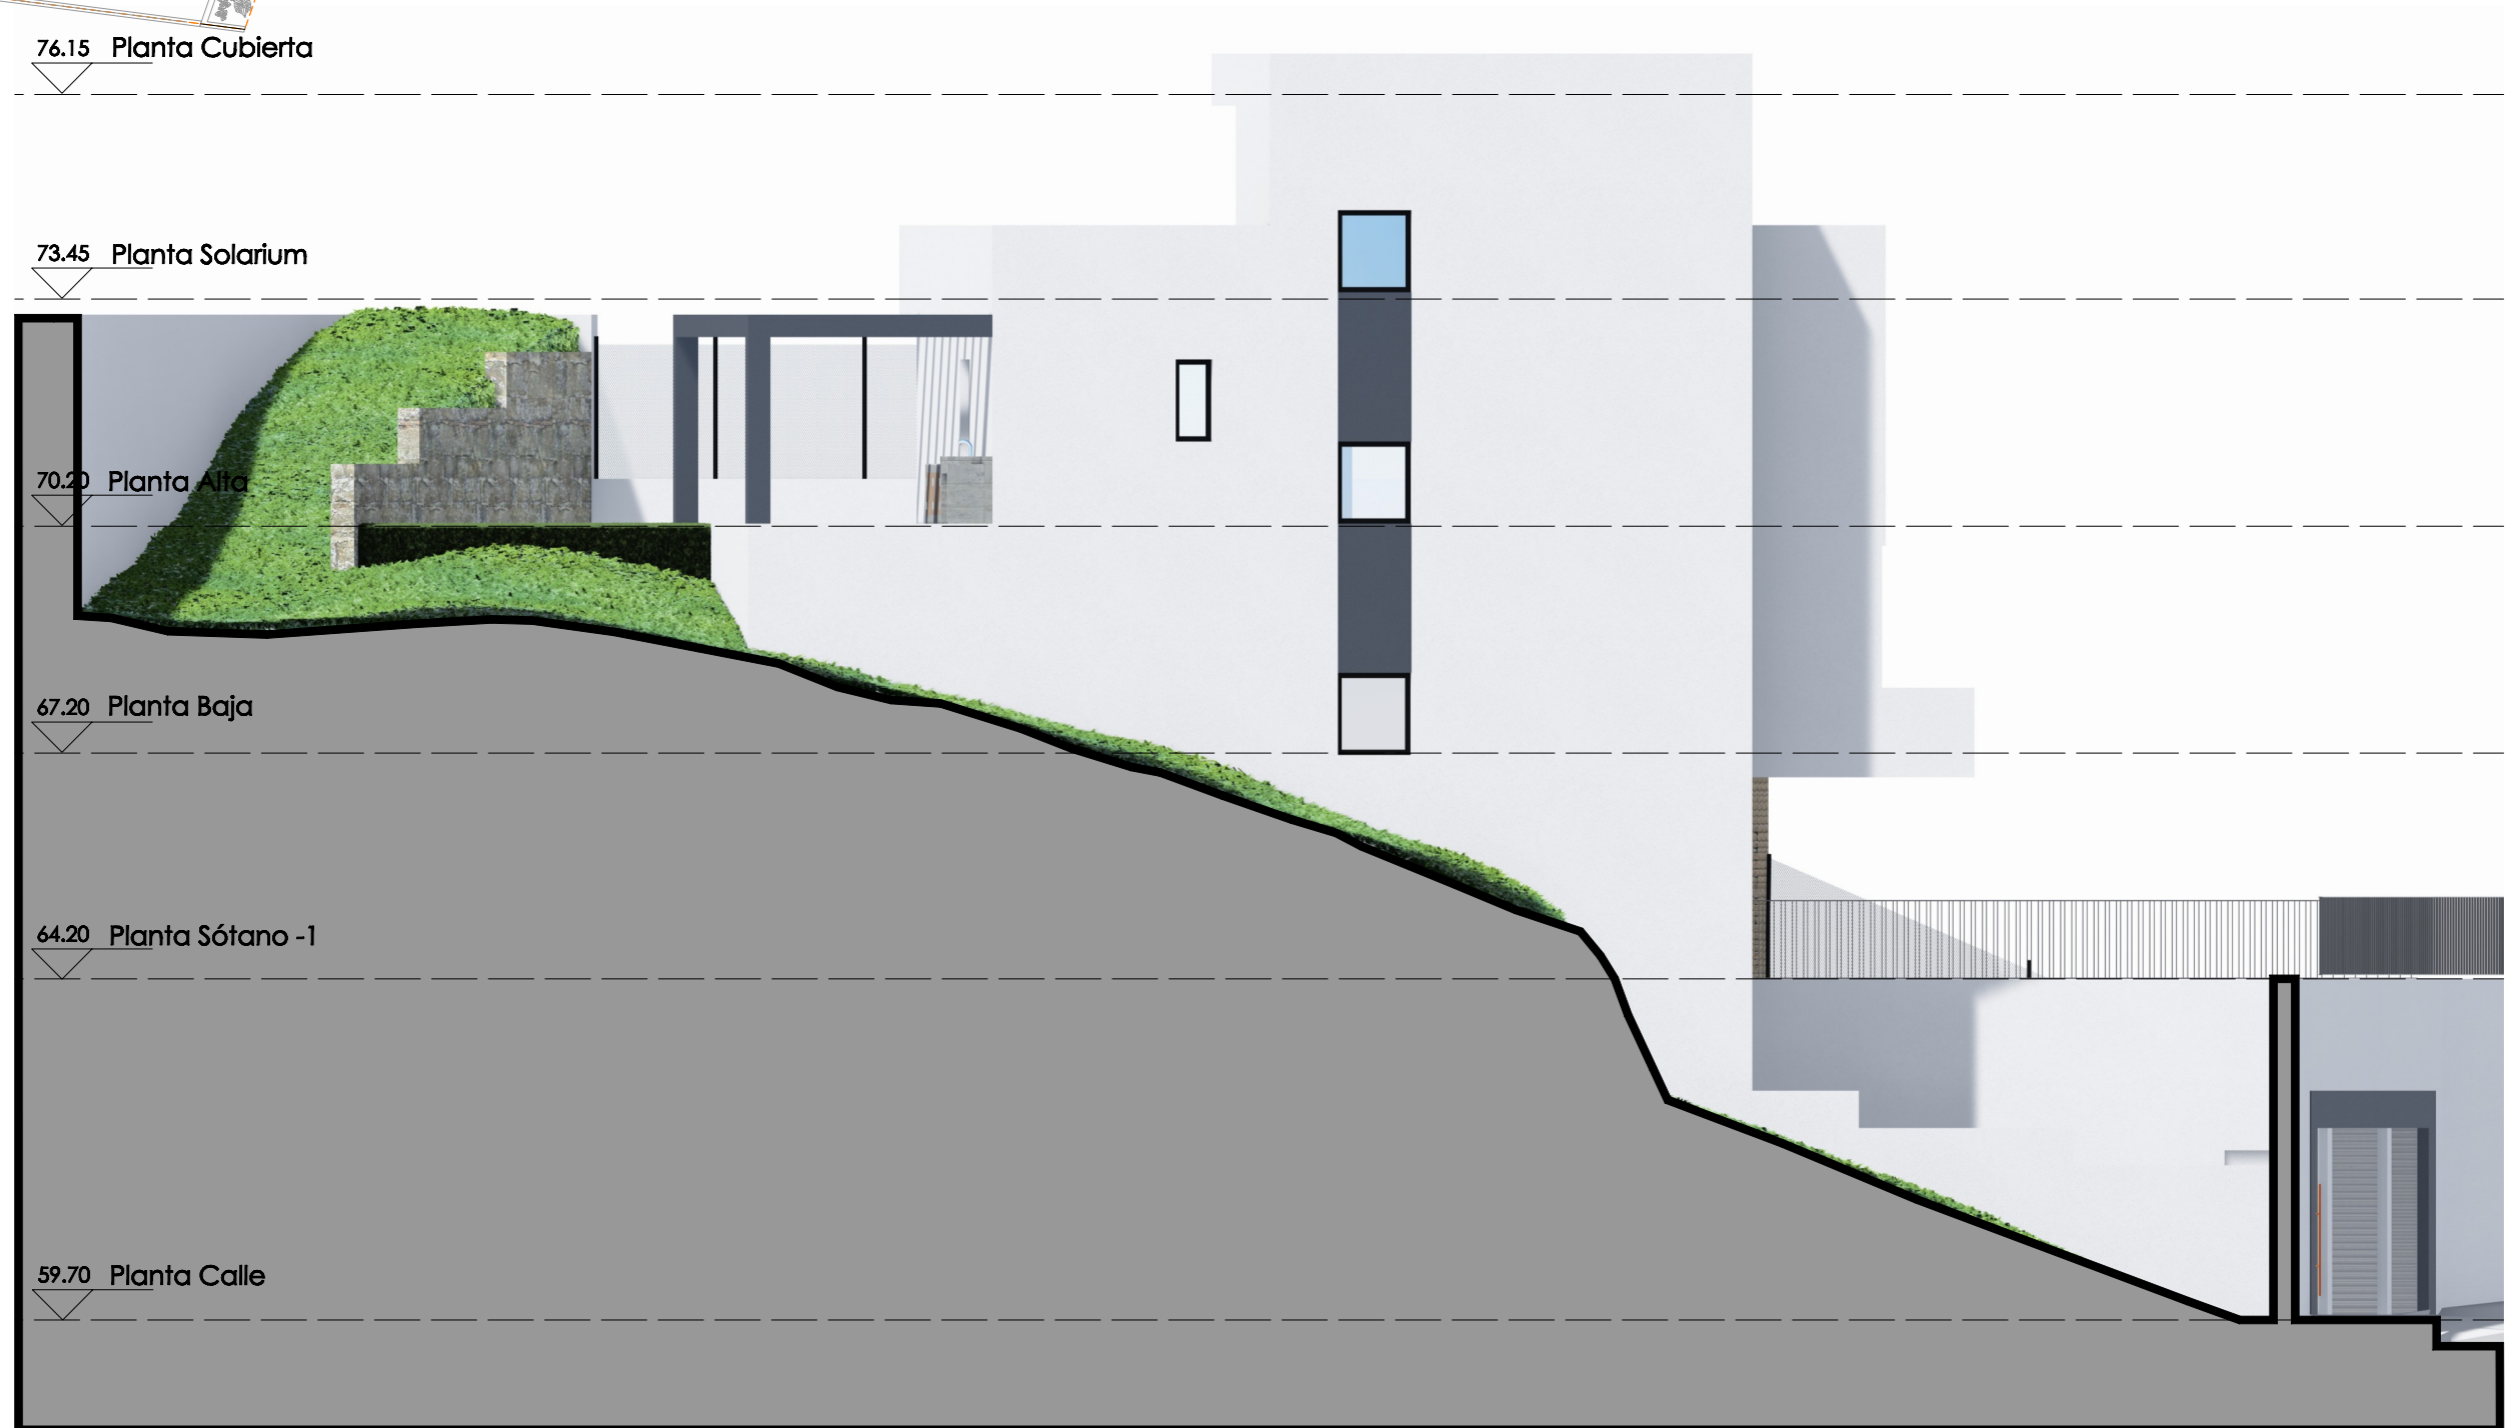

VIVIENDA 2
SECCIÓN PRINCIPAL
e: 1/100 en A3

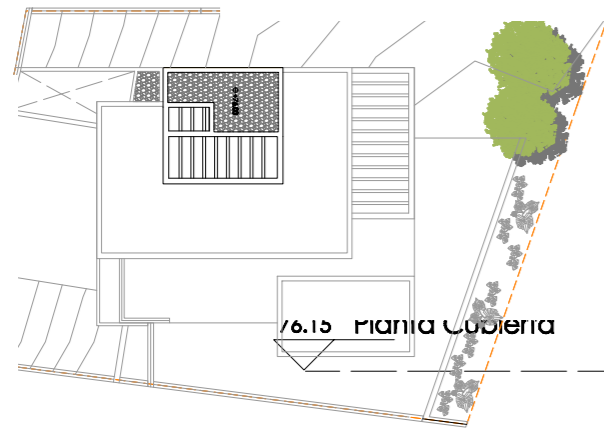

Alzado Noreste


73.45 Planta Solarium

70.20 Planta Alta

67.20 Planta Baja

64.20 Planta Sótano -1

59.70 Planta Calle

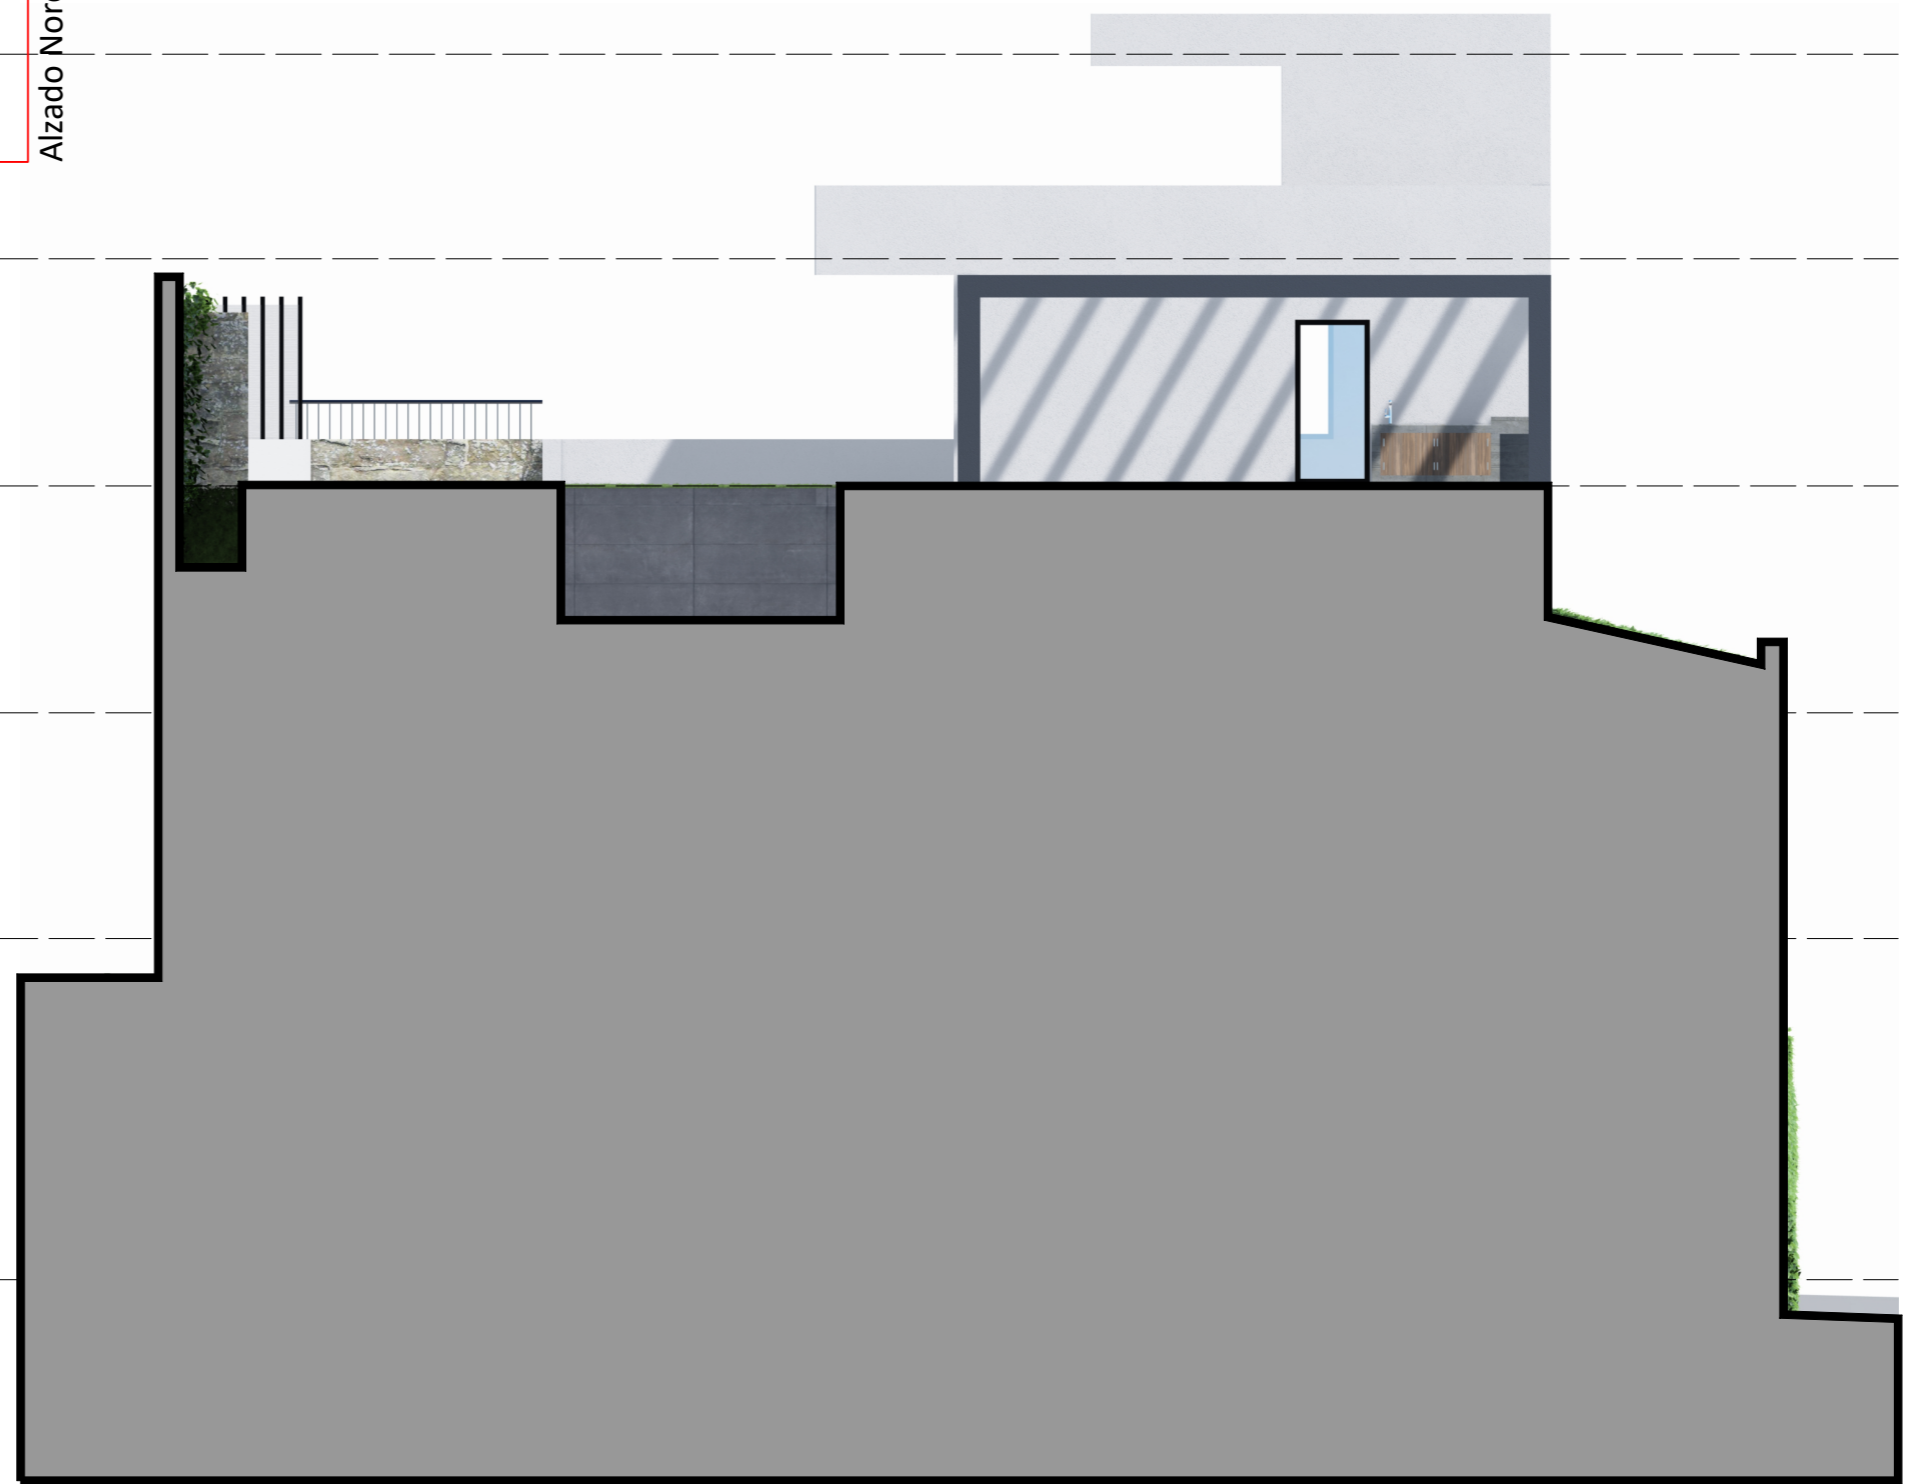

VIVIENDA 2
SECCIÓN PRINCIPAL
e: 1/100 en A3

