


PLANOS GENERALES

PLANO PARCELACION
e: 1/200 en A3

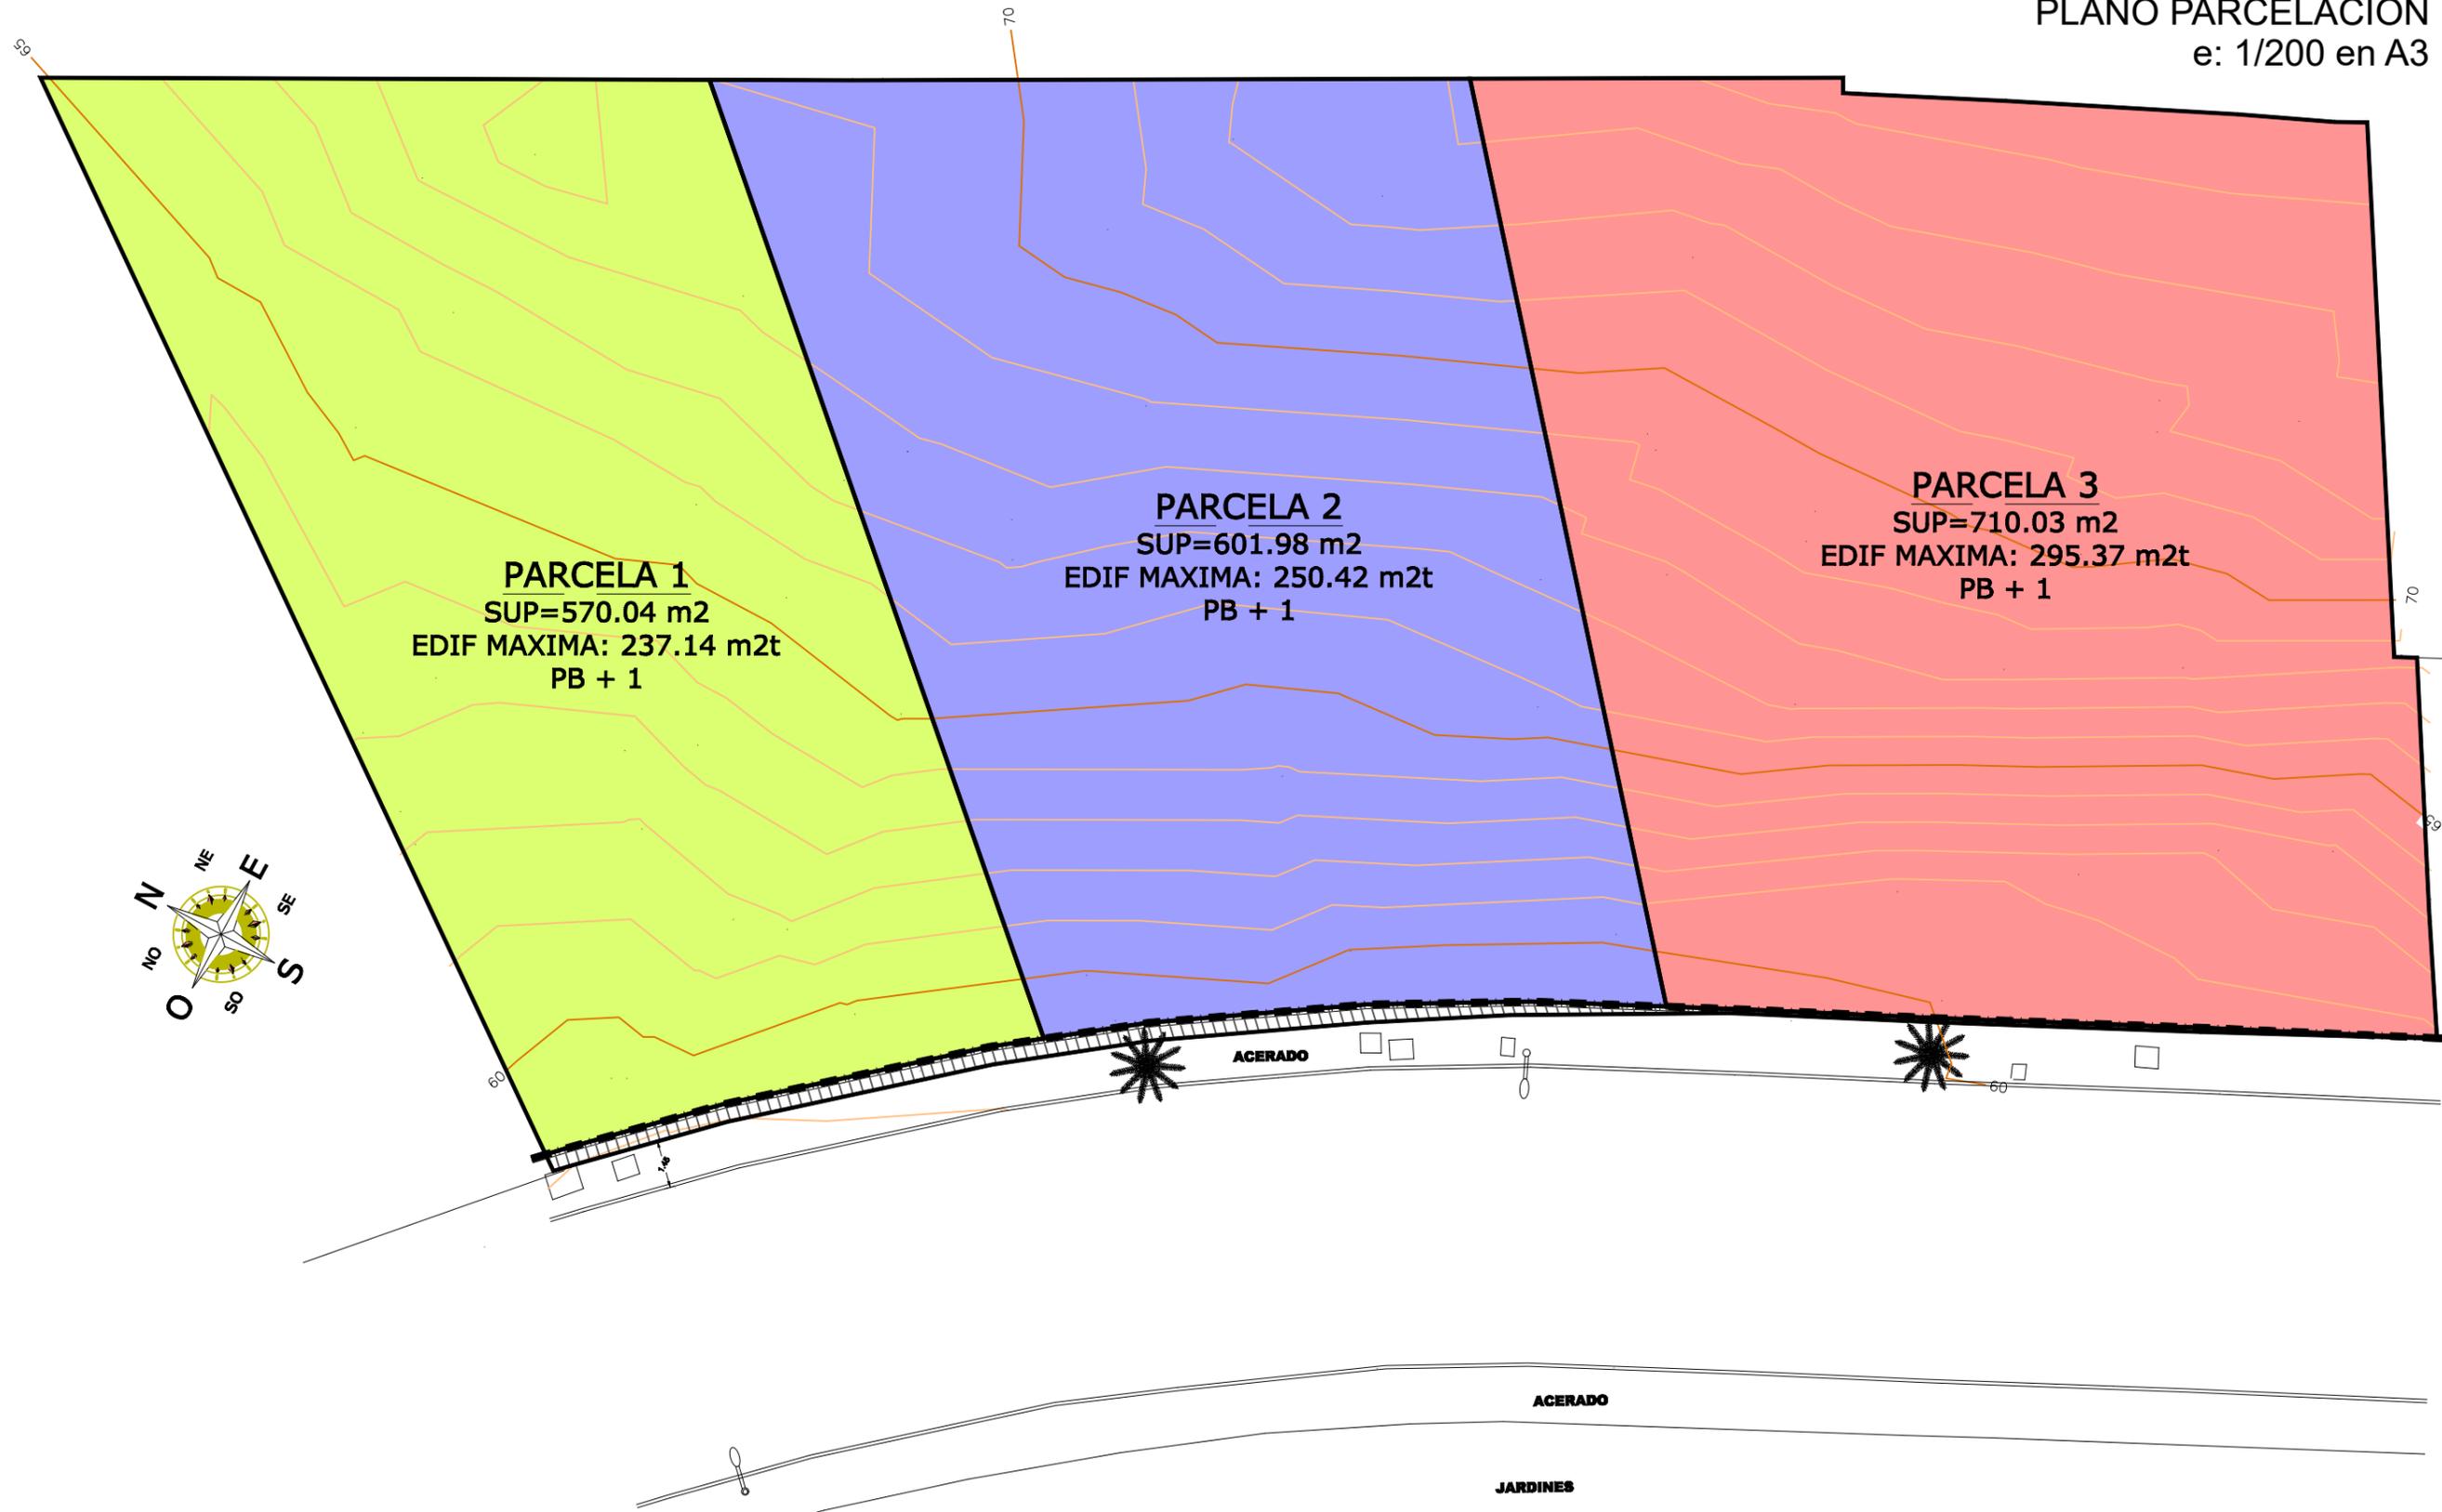

PLANOS GENERALES

PLANO DE EMPLAZAMIENTO

e: 1/200 en A3

