

VIVIENDA 4D




Planta ático

P2_VIV 2ªA


RESUMEN SUPERFICIES

	REAL	S/DECRETO 218/2005
SUP. UTIL INTERIOR	96,63 m ²	96,63 m ²
SUP. UTIL EXTERIOR	100,71 m ²	9,66 m ²
SUP. UTIL TOTAL	197,34 m ²	106,29 m ²
SUP. CONST. INTERIOR *	116,48 m ²	116,48 m ²
SUP. CONST. EXTERIOR	107,73 m ²	11,65 m ²
SUP. CONST. TOTAL	224,21 m ²	128,12 m ²

INCLUIDA 1 PLAZA DE APARCAMIENTO Y 1 TRASTERO

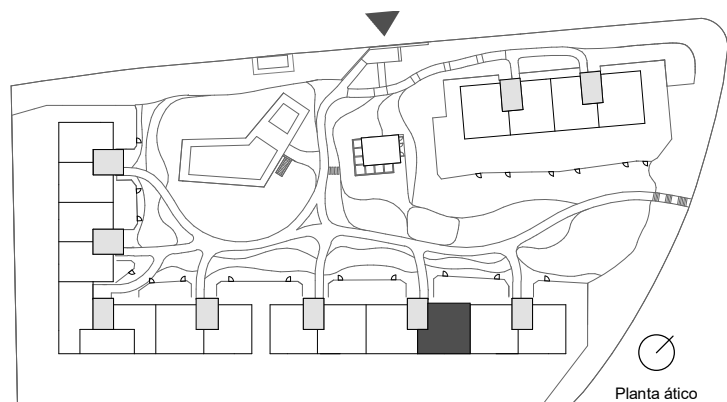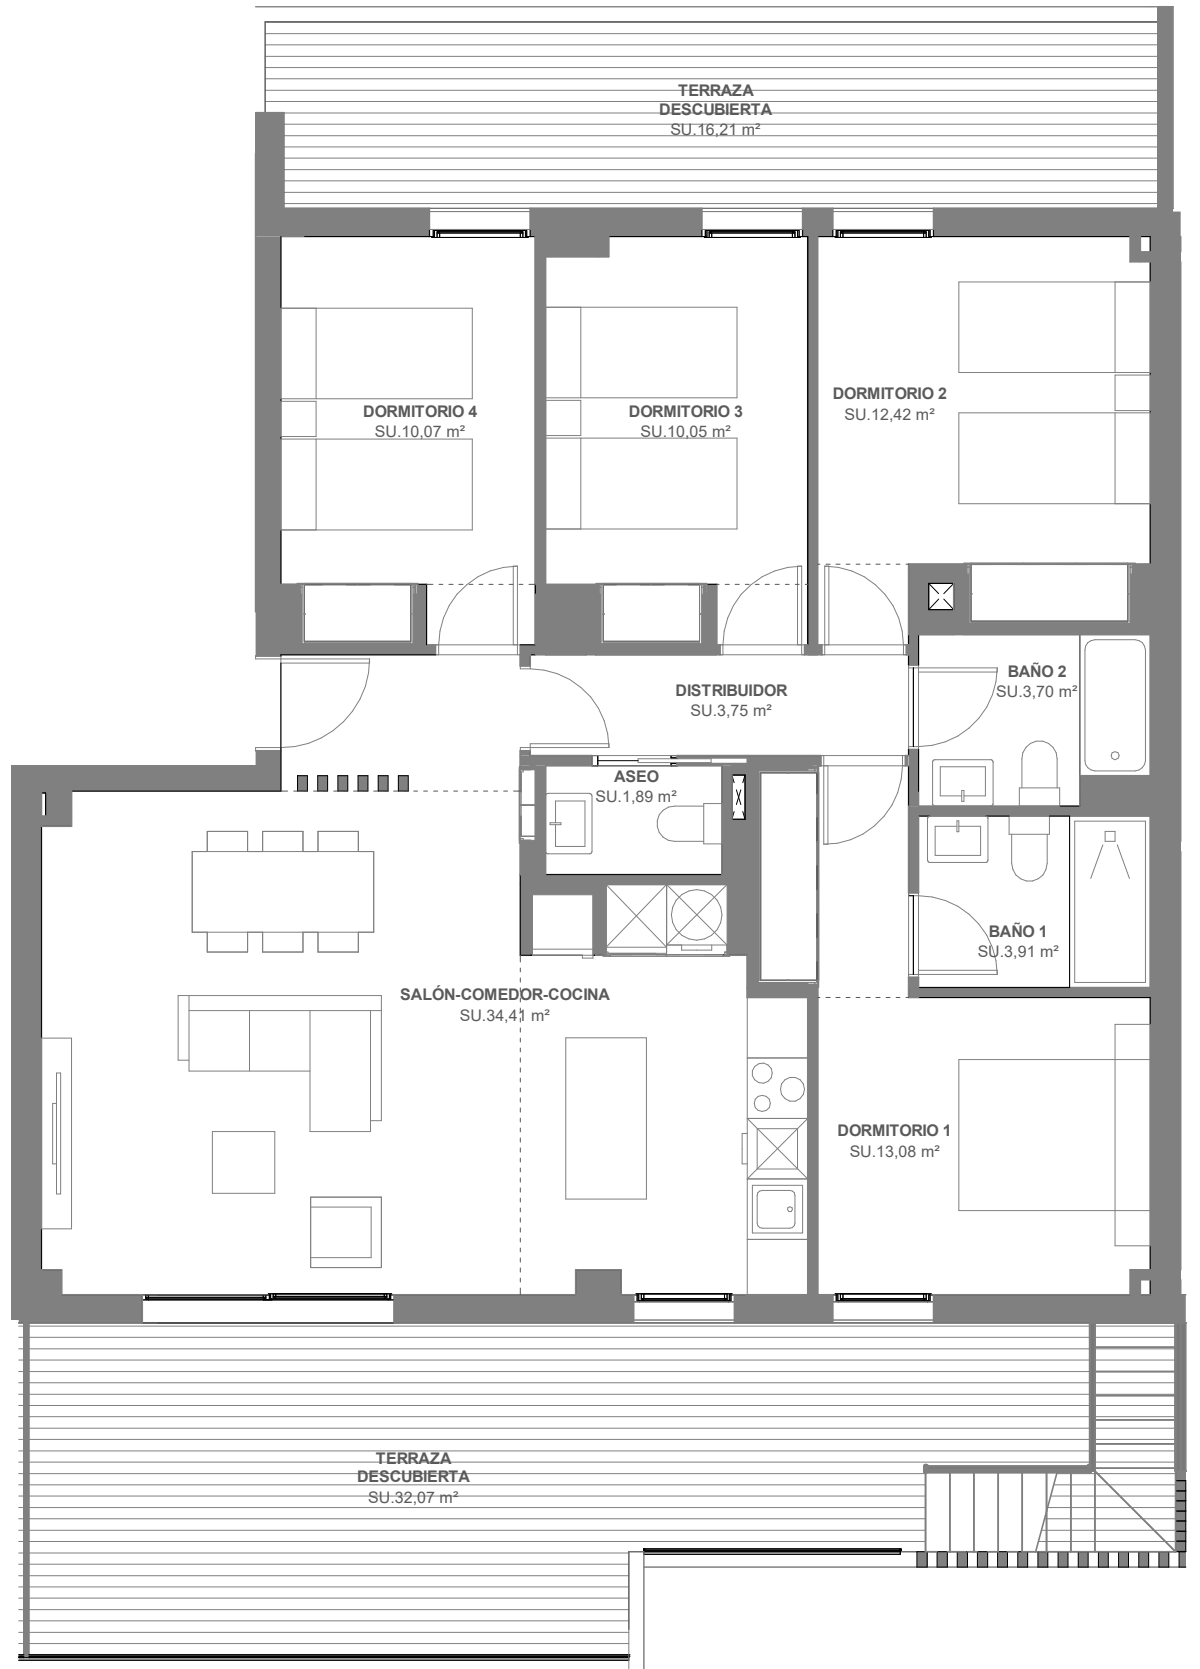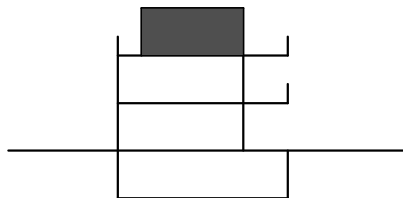

Planta ático

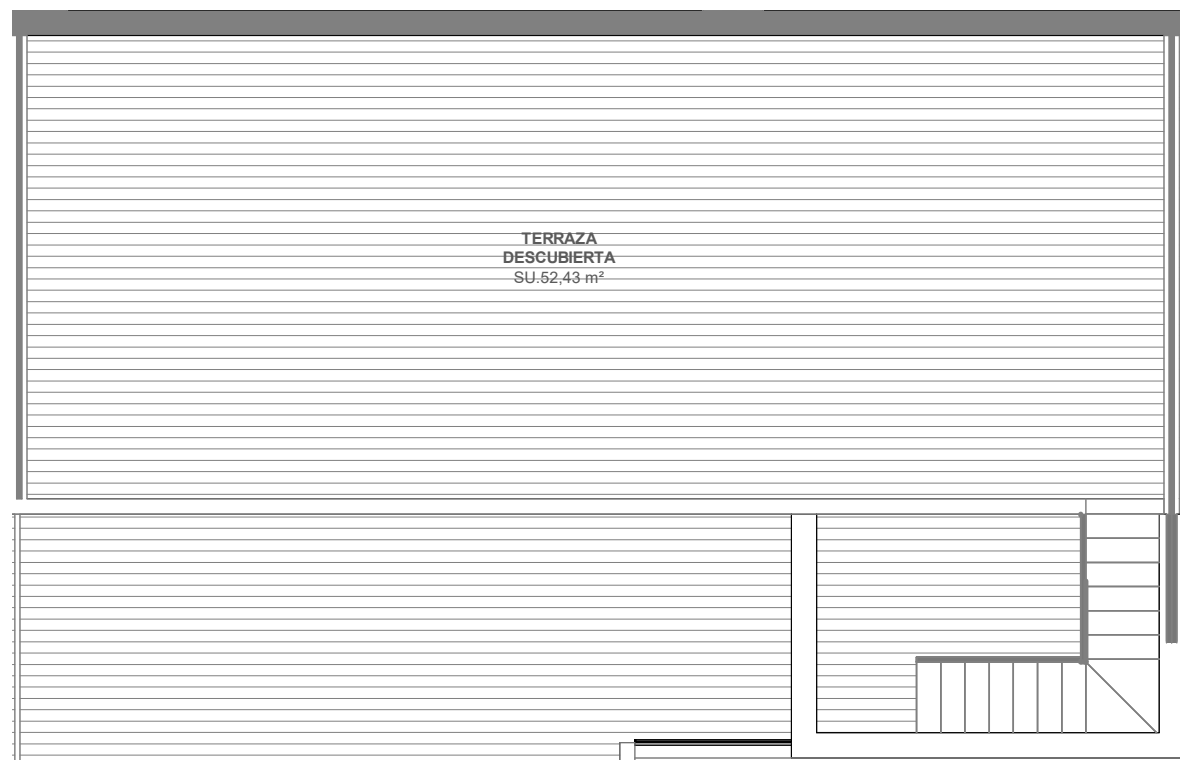

Documento de carácter informativo no contractual. Las superficies expresadas son aproximadas, pudiendo experimentar modificaciones por razón de índole técnica, legal, o administrativa en el desarrollo del proyecto y/o ejecución de obras así como las calidades sin que ello implica menoscabo de las mismas. El amueblamiento y el ajardinamiento no están incluidos.

* Superficie total interior construida con la parte proporcional de comunes.



Escala gráfica

