





# BRIGHTBAY

WATER FRONT VILLAS

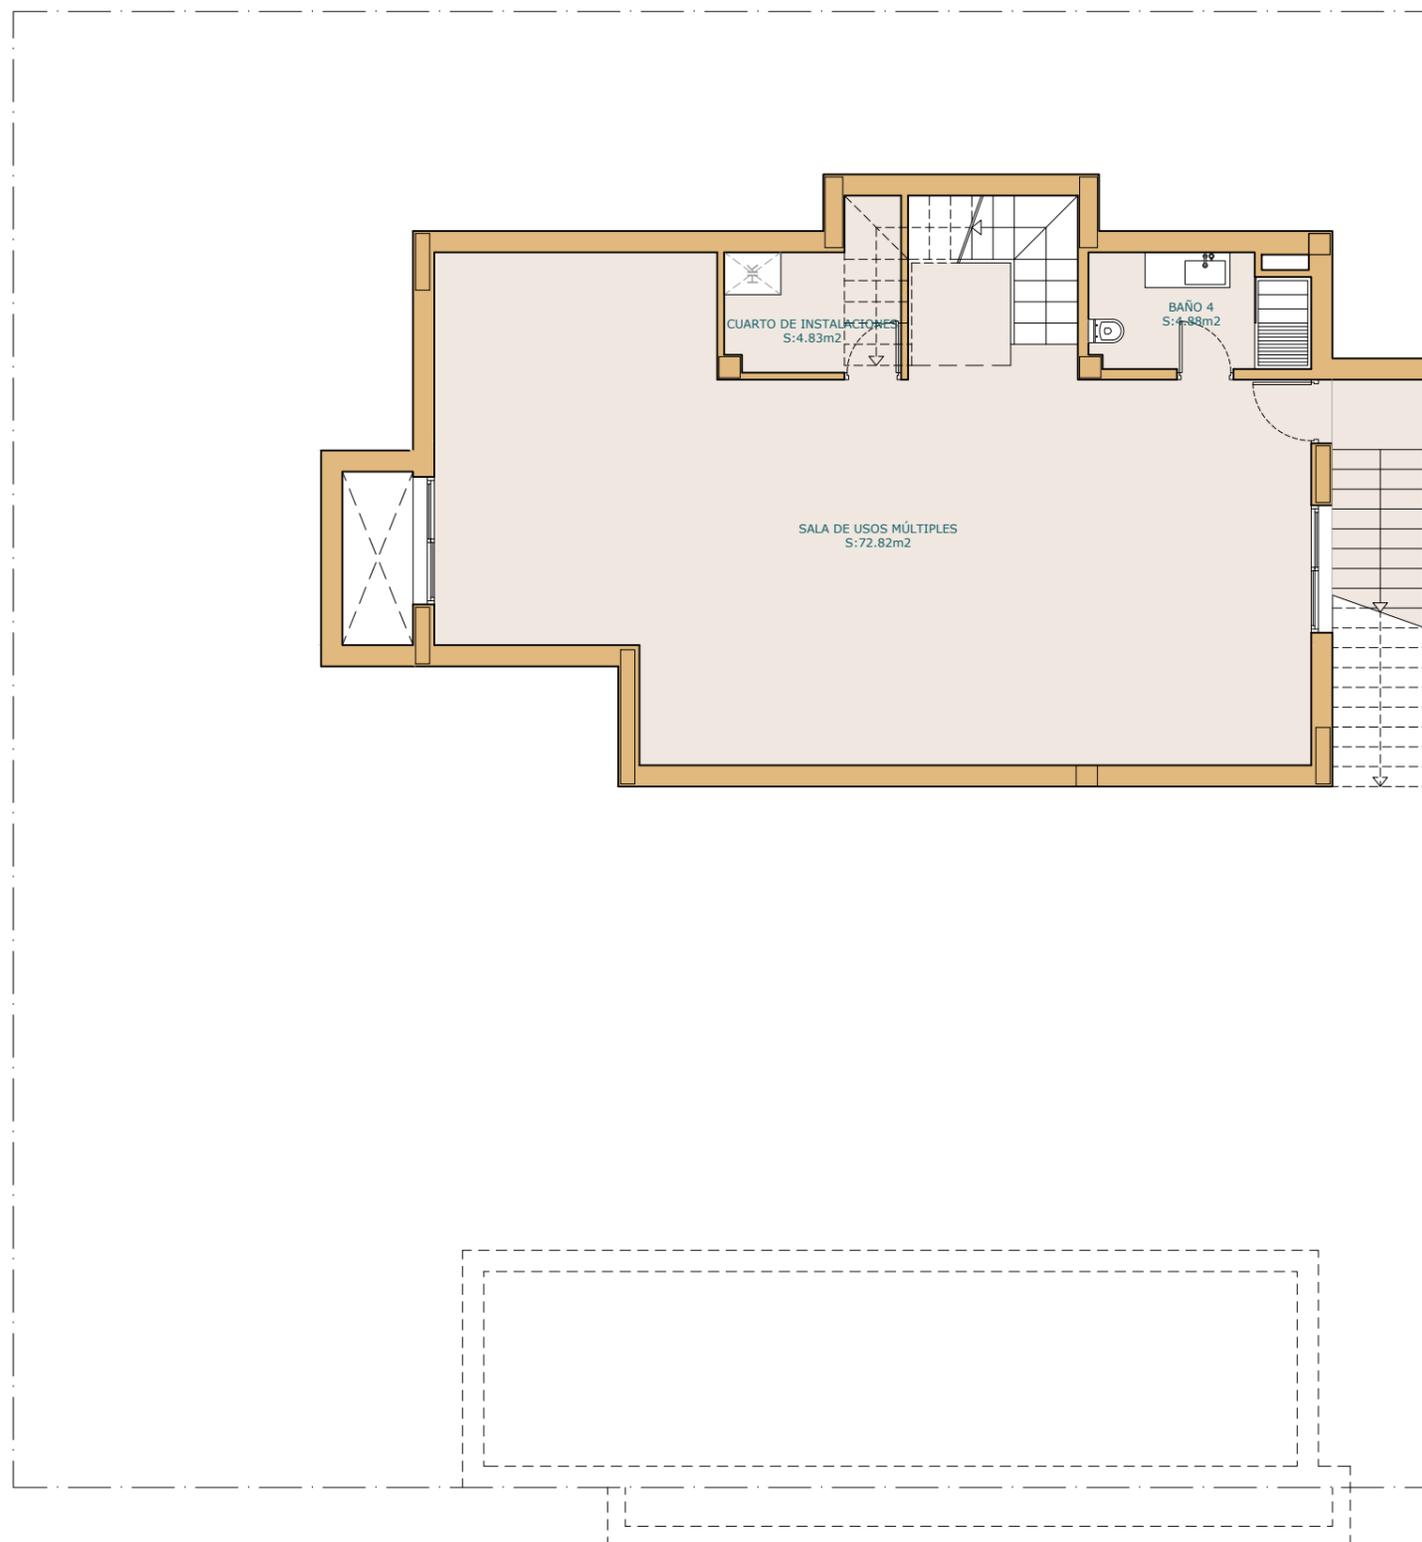

PLANTA SÓTANO

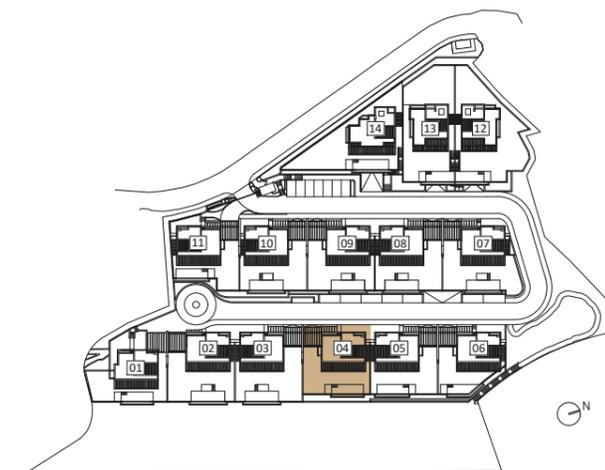

## Vivienda 04

### SUPERFICIES CONSTRUIDAS

| VIVIENDA S/R | VIVIENDA B/R | TOTAL VIVIENDA | GARAJE PÉRGOLA |
|--------------|--------------|----------------|----------------|
| 191.68       | 100.21       | 291.89         | 31.59          |

### OTRAS SUPERFICIES CONSTRUIDAS

| PORCHES | PÉRGOLA TERRAZA | TERRAZA DESCUBIERTA | PISCINA | JARDINES PRIVATIVOS |
|---------|-----------------|---------------------|---------|---------------------|
| 0.57    | 69.81           | 217.27              | 43.48   | 50.12               |

### SUPERFICIES ÚTILES SEGÚN DECRETO BOJA 218/2005

| ÚTILES INTERIORES | SEGÚN DECRETO |
|-------------------|---------------|
| 220.17            | 242.19        |

Las superficies indicadas están calculadas conforme al Decreto 218/2005 de Información al consumidor en la compraventa y arrendamiento de viviendas Andalucía. Se incluyen en el cálculo las superficies bajo rasante.

Se reserva la facultad de incluir las modificaciones necesarias por exigencias técnicas y/o jurídicas por cualquier administración u organismo público.

Todo el mobiliario, incluido el de la cocina, es meramente informativo. Los giros de las puertas y la distribución de aparatos sanitarios no son vinculantes.

Las superficies expresadas son aproximadas, pudiendo experimentar modificaciones por razones de índole técnica en el desarrollo del proyecto de ejecución o durante el transcurso de las obras.

ESCALA GRÁFICA






# BRIGHTBAY

WATER FRONT VILLAS



PLANTA BAJA

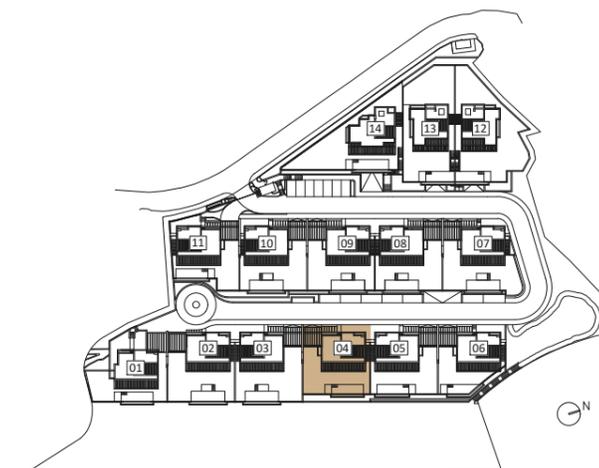

## Vivienda 04

### SUPERFICIES CONSTRUIDAS

| VIVIENDA S/R | VIVIENDA B/R | TOTAL VIVIENDA | GARAJE PÉRGOLA |
|--------------|--------------|----------------|----------------|
| 191.68       | 100.21       | 291.89         | 31.59          |

### OTRAS SUPERFICIES CONSTRUIDAS

| PORCHES | PÉRGOLA TERRAZA | TERRAZA DESCUBIERTA | PISCINA | JARDINES PRIVATIVOS |
|---------|-----------------|---------------------|---------|---------------------|
| 0.57    | 69.81           | 217.27              | 43.48   | 50.12               |

### SUPERFICIES ÚTILES SEGÚN DECRETO BOJA 218/2005

| ÚTILES INTERIORES | SEGÚN DECRETO |
|-------------------|---------------|
| 220.17            | 242.19        |

Las superficies indicadas están calculadas conforme al Decreto 218/2005 de Información al consumidor en la compraventa y arrendamiento de viviendas Andalucía. Se incluyen en el cálculo las superficies bajo rasante.

Se reserva la facultad de incluir las modificaciones necesarias por exigencias técnicas y/o jurídicas por cualquier administración u organismo público.

Todo el mobiliario, incluido el de la cocina, es meramente informativo. Los giros de las puertas y la distribución de aparatos sanitarios no son vinculantes.

Las superficies expresadas son aproximadas, pudiendo experimentar modificaciones por razones de índole técnica en el desarrollo del proyecto de ejecución o durante el transcurso de las obras.


ESCALA GRÁFICA






# BRIGHT BAY

WATER FRONT VILLAS

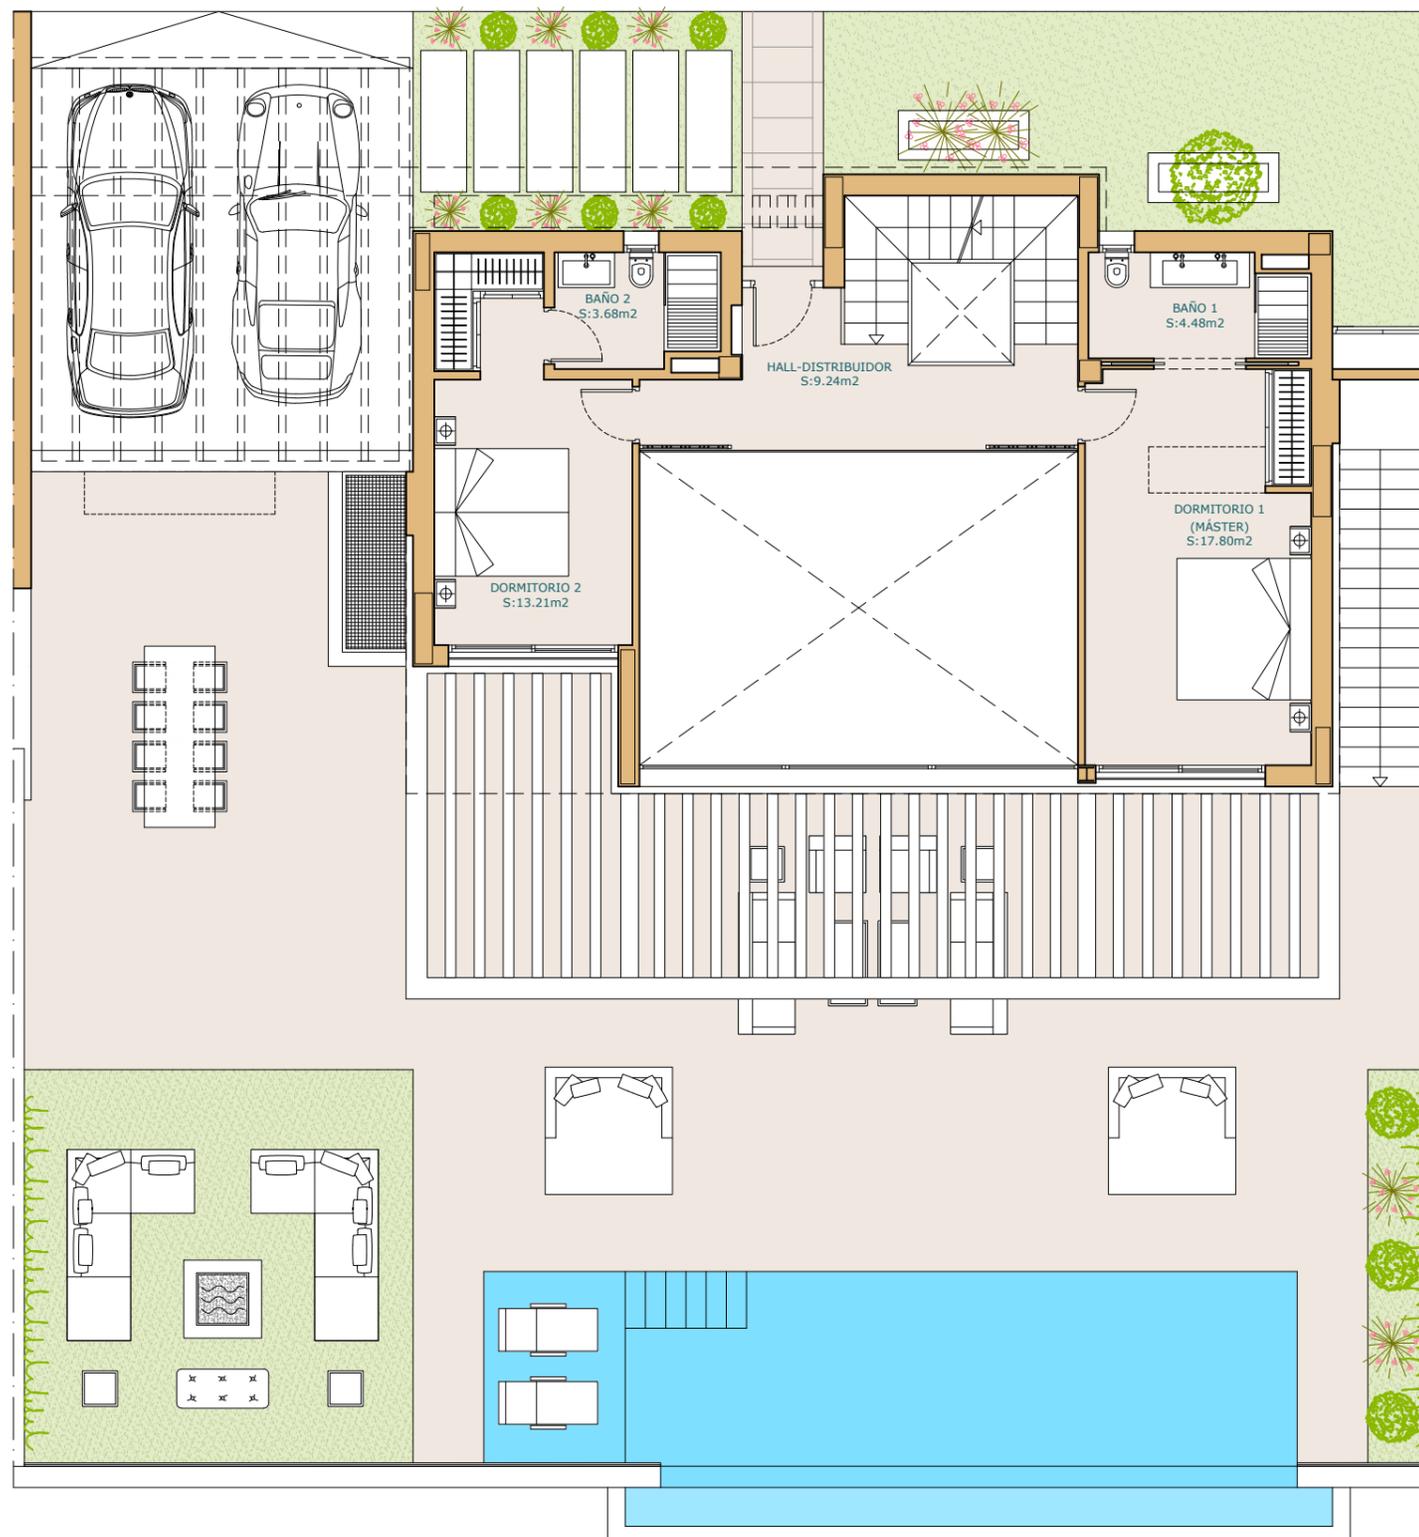

PLANTA PRIMERA

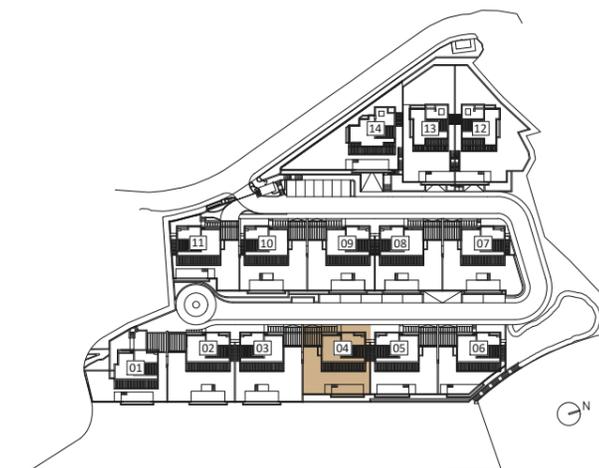

## Vivienda 04

### SUPERFICIES CONSTRUIDAS

| VIVIENDA S/R | VIVIENDA B/R | TOTAL VIVIENDA | GARAJE PÉRGOLA |
|--------------|--------------|----------------|----------------|
| 191.68       | 100.21       | 291.89         | 31.59          |

### OTRAS SUPERFICIES CONSTRUIDAS

| PORCHES | PÉRGOLA TERRAZA | TERRAZA DESCUBIERTA | PISCINA | JARDINES PRIVATIVOS |
|---------|-----------------|---------------------|---------|---------------------|
| 0.57    | 69.81           | 217.27              | 43.48   | 50.12               |

### SUPERFICIES ÚTILES SEGÚN DECRETO BOJA 218/2005

| ÚTILES INTERIORES | SEGÚN DECRETO |
|-------------------|---------------|
| 220.17            | 242.19        |

Las superficies indicadas están calculadas conforme al Decreto 218/2005 de Información al consumidor en la compraventa y arrendamiento de viviendas Andalucía. Se incluyen en el cálculo las superficies bajo rasante.

Se reserva la facultad de incluir las modificaciones necesarias por exigencias técnicas y/o jurídicas por cualquier administración u organismo público.

Todo el mobiliario, incluido el de la cocina, es meramente informativo. Los giros de las puertas y la distribución de aparatos sanitarios no son vinculantes.

Las superficies expresadas son aproximadas, pudiendo experimentar modificaciones por razones de índole técnica en el desarrollo del proyecto de ejecución o durante el transcurso de las obras.



ESCALA GRÁFICA





# BRIGHTBAY

WATER FRONT VILLAS

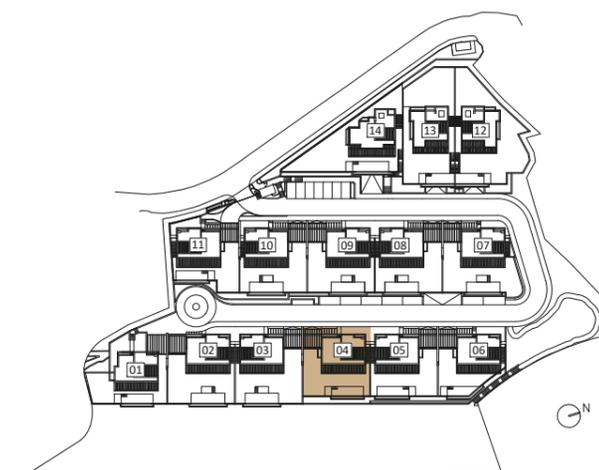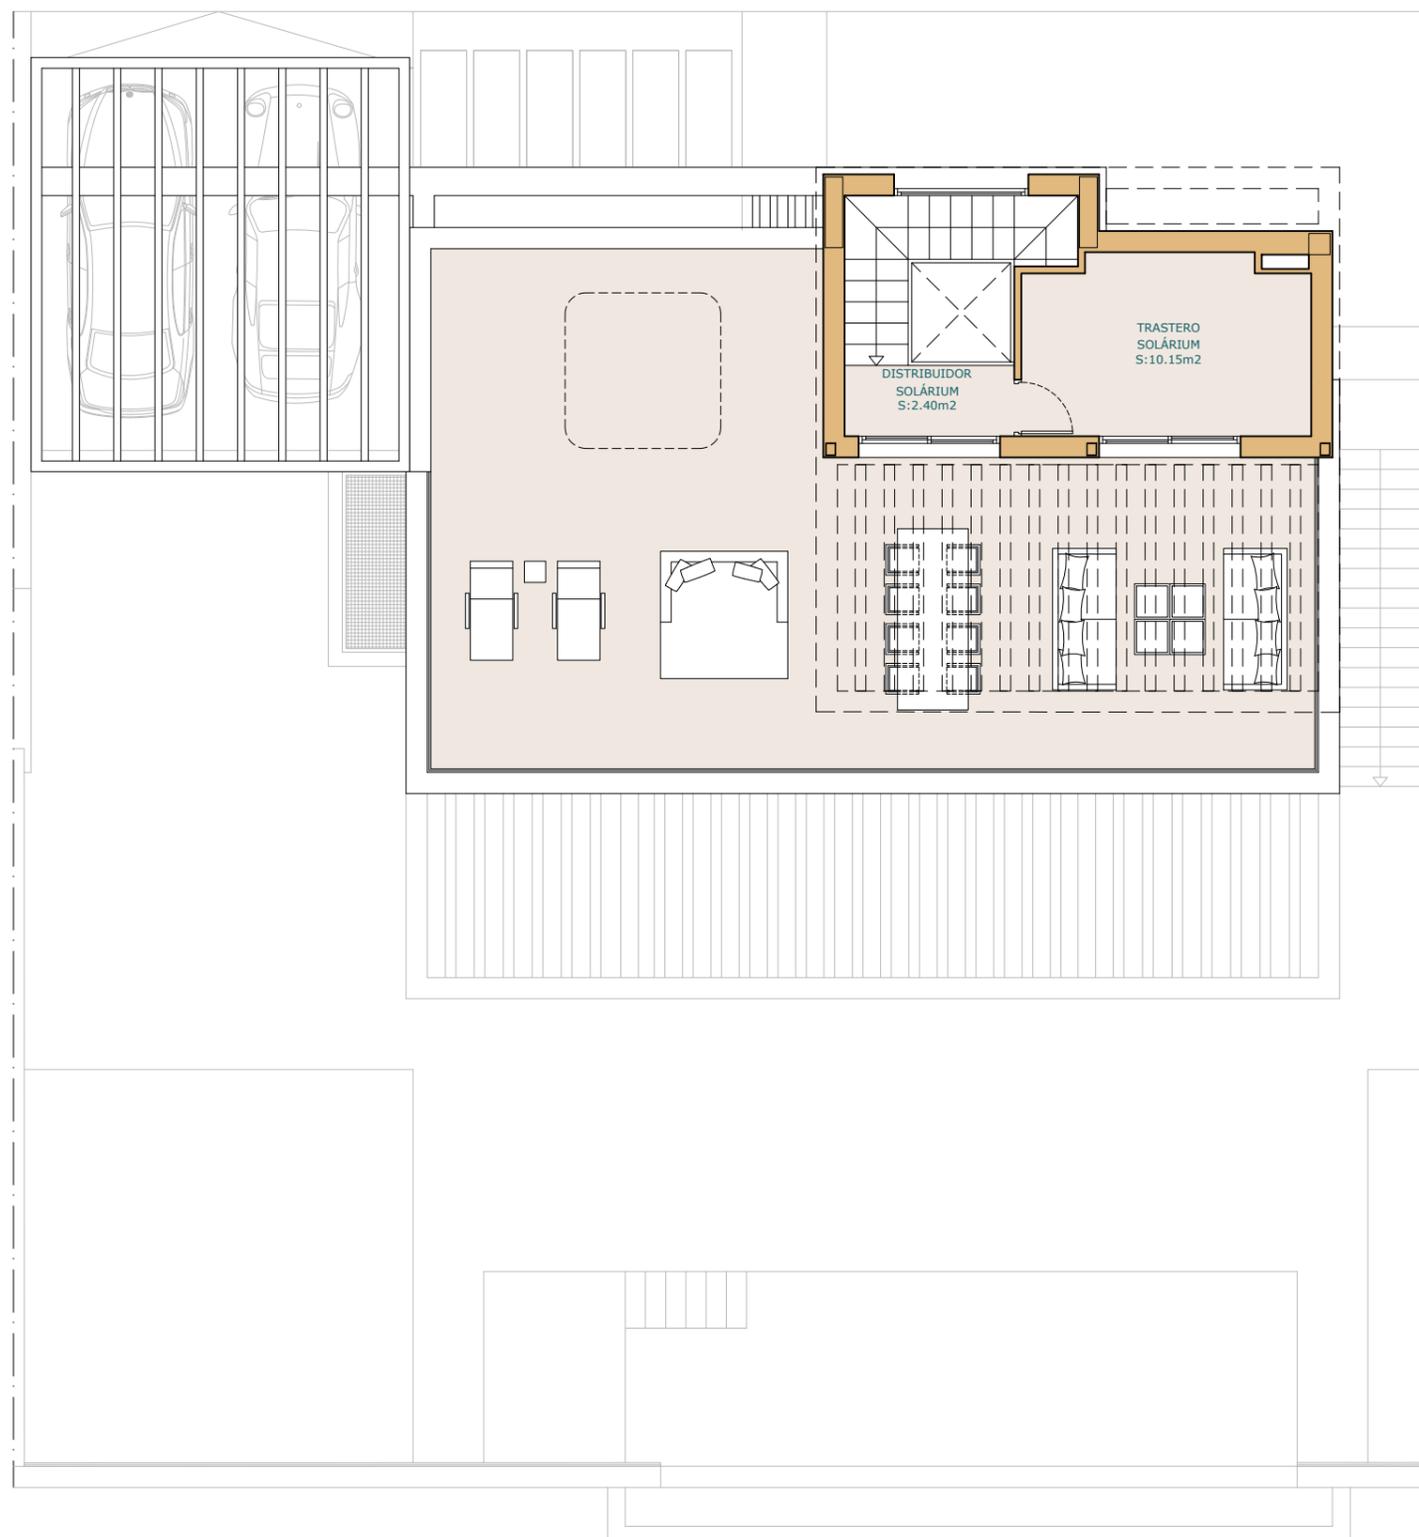

## Vivienda 04

### SUPERFICIES CONSTRUIDAS

| VIVIENDA S/R | VIVIENDA B/R | TOTAL VIVIENDA | GARAJE PÉRGOLA |
|--------------|--------------|----------------|----------------|
| 191.68       | 100.21       | 291.89         | 31.59          |

### OTRAS SUPERFICIES CONSTRUIDAS

| PORCHES | PÉRGOLA TERRAZA | TERRAZA DESCUBIERTA | PISCINA | JARDINES PRIVATIVOS |
|---------|-----------------|---------------------|---------|---------------------|
| 0.57    | 69.81           | 217.27              | 43.48   | 50.12               |

### SUPERFICIES ÚTILES SEGÚN DECRETO BOJA 218/2005

| ÚTILES INTERIORES | SEGÚN DECRETO |
|-------------------|---------------|
| 220.17            | 242.19        |

Las superficies indicadas están calculadas conforme al Decreto 218/2005 de Información al consumidor en la compraventa y arrendamiento de viviendas Andalucía. Se incluyen en el cálculo las superficies bajo rasante.

Se reserva la facultad de incluir las modificaciones necesarias por exigencias técnicas y/o jurídicas por cualquier administración u organismo público.

Todo el mobiliario, incluido el de la cocina, es meramente informativo. Los giros de las puertas y la distribución de aparatos sanitarios no son vinculantes.

Las superficies expresadas son aproximadas, pudiendo experimentar modificaciones por razones de índole técnica en el desarrollo del proyecto de ejecución o durante el transcurso de las obras.

PLANTA SOLÁRIUM

ESCALA GRÁFICA

