


PLANTA SÓTANO

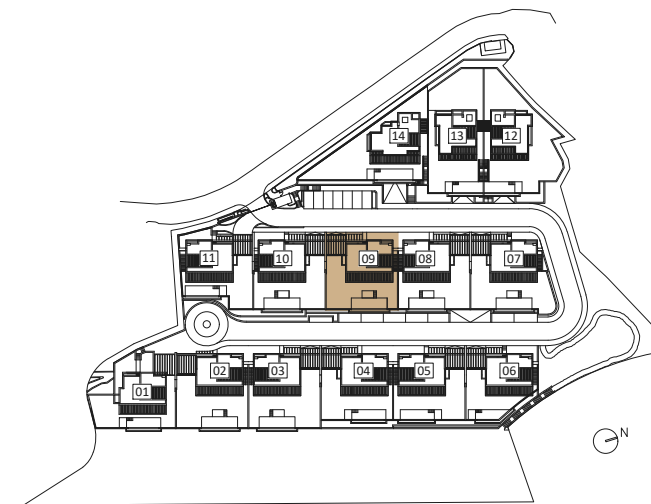

## Vivienda 09

### SUPERFICIES CONSTRUIDAS

VIVIENDA S/R	VIVIENDA B/R	TOTAL VIVIENDA	GARAJE PÉRGOLA
191.68	100.21	291.89	31.59

### OTRAS SUPERFICIES CONSTRUIDAS

PORCHES	PÉRGOLA TERRAZA	TERRAZA DESCUBIERTA	PISCINA	JARDINES PRIVATIVOS
0.57	69.81	226.52	50.20	50.12

### SUPERFICIES ÚTILES SEGÚN DECRETO BOJA 218/2005

ÚTILES INTERIORES	SEGÚN DECRETO
220.17	242.19


Las superficies indicadas están calculadas conforme al Decreto 218/2005 de Información al consumidor en la compraventa y arrendamiento de viviendas Andalucía. Se incluyen en el cálculo las superficies bajo rasante.

Se reserva la facultad de incluir las modificaciones necesarias por exigencias técnicas y/o jurídicas por cualquier administración u organismo público.

Todo el mobiliario, incluido el de la cocina, es meramente informativo. Los giros de las puertas y la distribución de aparatos sanitarios no son vinculantes.

Las superficies expresadas son aproximadas, pudiendo experimentar modificaciones por razones de índole técnica en el desarrollo del proyecto de ejecución o durante el transcurso de las obras.



ESCALA GRÁFICA

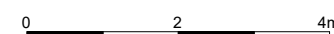



PLANTA BAJA

ESCALA GRÁFICA

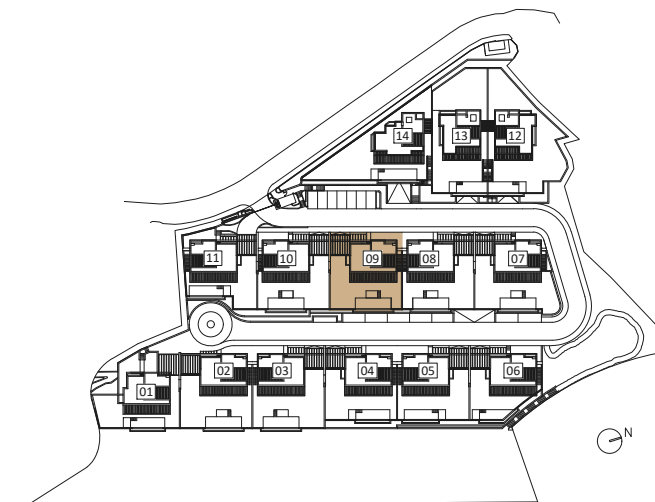 

## Vivienda 09

### SUPERFICIES CONSTRUIDAS

VIVIENDA S/R	VIVIENDA B/R	TOTAL VIVIENDA	GARAJE PÉRGOLA
191.68	100.21	291.89	31.59

### OTRAS SUPERFICIES CONSTRUIDAS

PORCHES	PÉRGOLA TERRAZA	TERRAZA DESCUBIERTA	PISCINA	JARDINES PRIVATIVOS
0.57	69.81	226.52	50.20	50.12

### SUPERFICIES ÚTILES SEGÚN DECRETO BOJA 218/2005


ÚTILES INTERIORES	SEGÚN DECRETO
220.17	242.19

Las superficies indicadas están calculadas conforme al Decreto 218/2005 de Información al consumidor en la compraventa y arrendamiento de viviendas Andalucía. Se incluyen en el cálculo las superficies bajo rasante.

Se reserva la facultad de incluir las modificaciones necesarias por exigencias técnicas y/o jurídicas por cualquier administración u organismo público.



Todo el mobiliario, incluido el de la cocina, es meramente informativo. Los giros de las puertas y la distribución de aparatos sanitarios no son vinculantes.

Las superficies expresadas son aproximadas, pudiendo experimentar modificaciones por razones de índole técnica en el desarrollo del proyecto de ejecución o durante el transcurso de las obras.

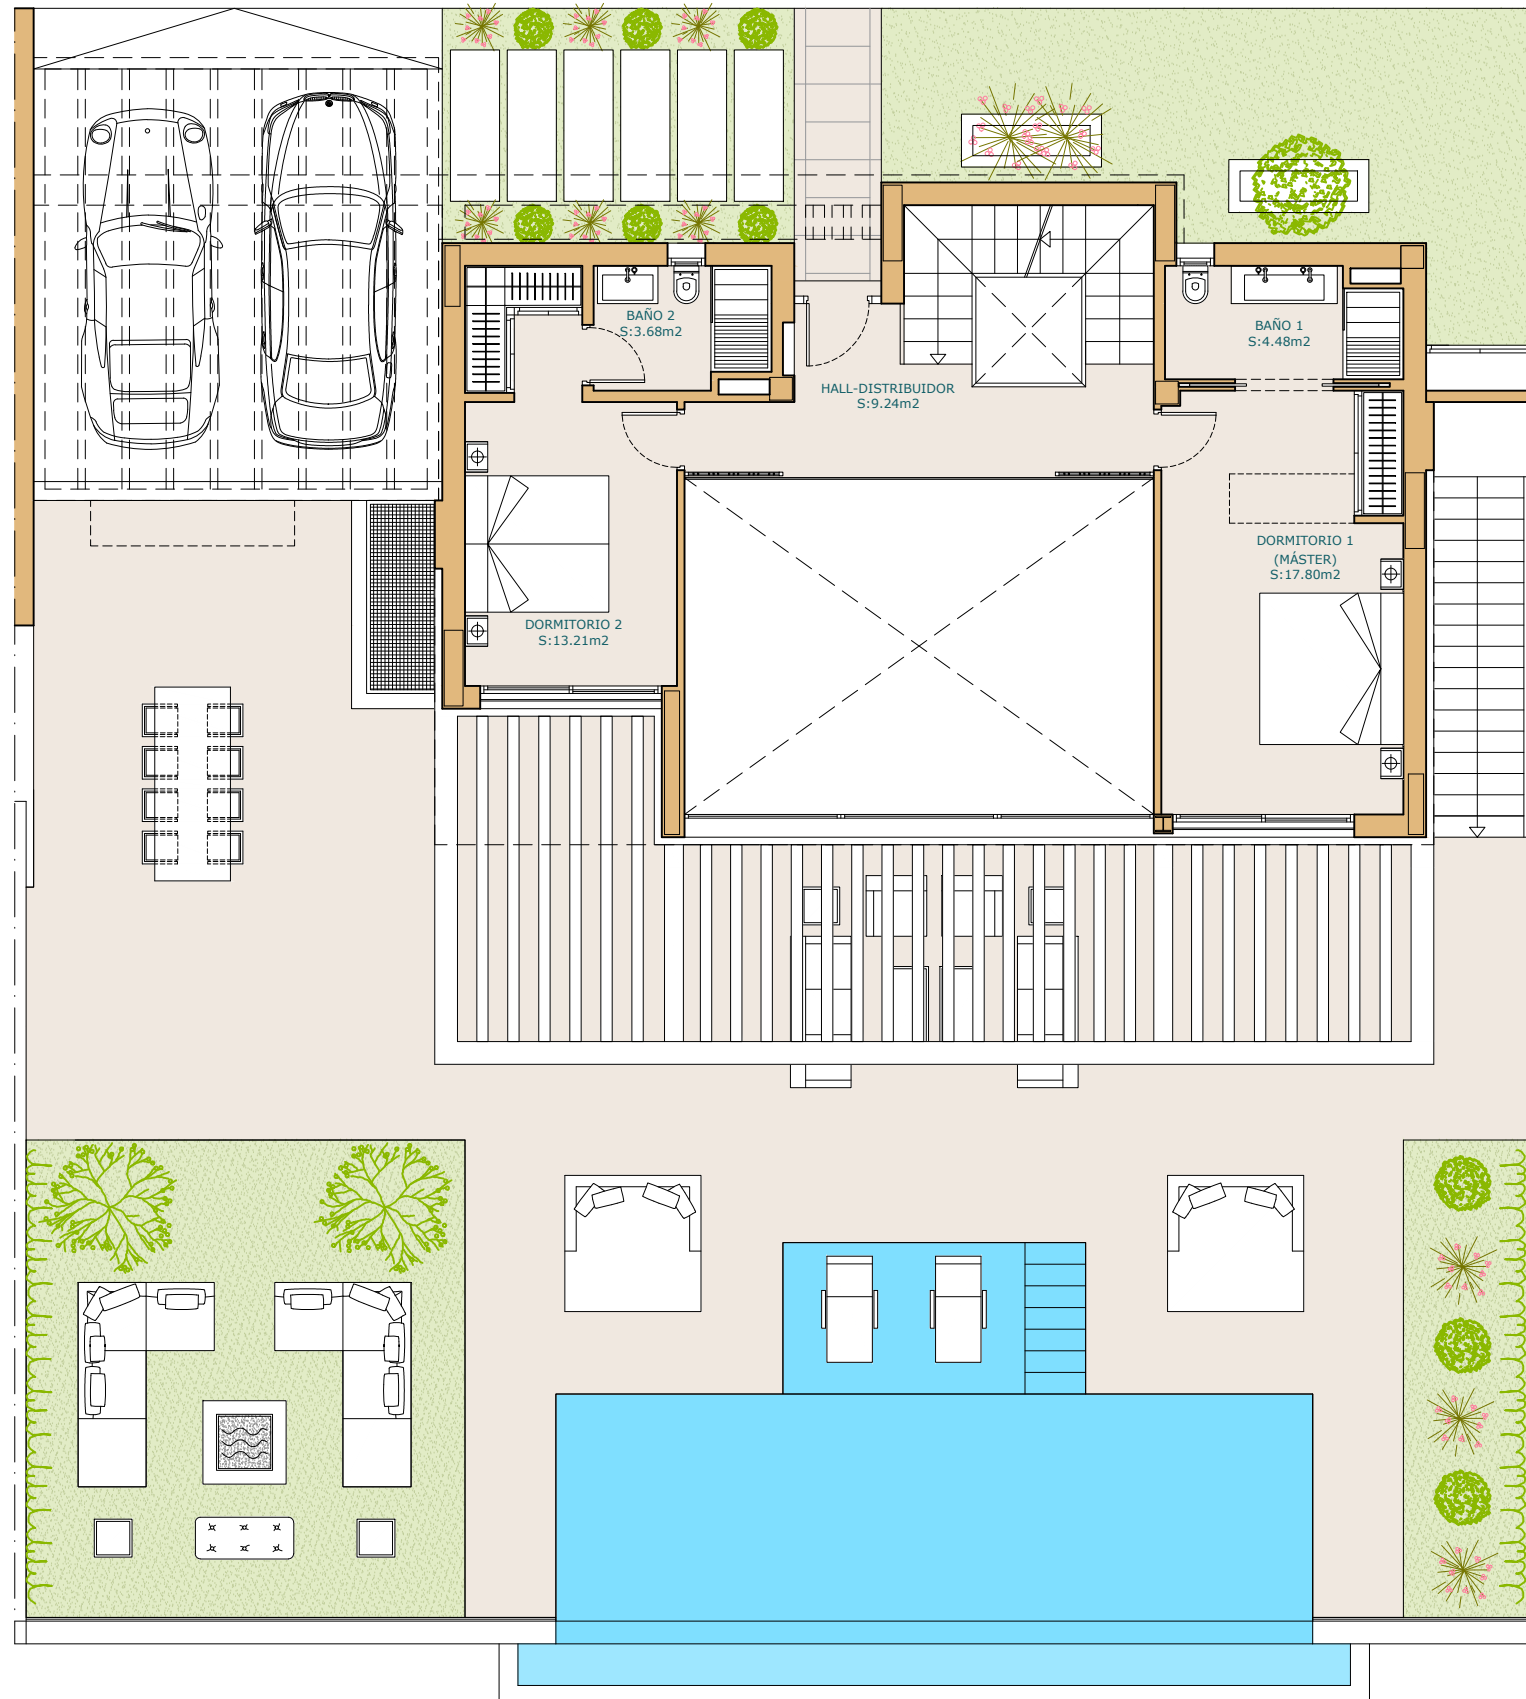

PLANTA PRIMERA

ESCALA GRÁFICA

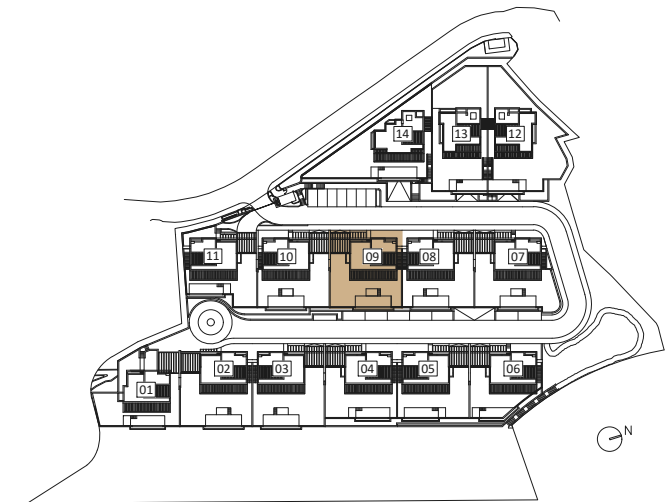 

## Vivienda 09

### SUPERFICIES CONSTRUIDAS

VIVIENDA S/R	VIVIENDA B/R	TOTAL VIVIENDA	GARAJE PÉRGOLA
191.68	100.21	291.89	31.59

### OTRAS SUPERFICIES CONSTRUIDAS

PORCHES	PÉRGOLA TERRAZA	TERRAZA DESCUBIERTA	PISCINA	JARDINES PRIVATIVOS
0.57	69.81	226.52	50.20	50.12

### SUPERFICIES ÚTILES SEGÚN DECRETO BOJA 218/2005


ÚTILES INTERIORES	SEGÚN DECRETO
220.17	242.19

Las superficies indicadas están calculadas conforme al Decreto 218/2005 de Información al consumidor en la compraventa y arrendamiento de viviendas Andalucía. Se incluyen en el cálculo las superficies bajo rasante.


Se reserva la facultad de incluir las modificaciones necesarias por exigencias técnicas y/o jurídicas por cualquier administración u organismo público.

Todo el mobiliario, incluido el de la cocina, es meramente informativo. Los giros de las puertas y la distribución de aparatos sanitarios no son vinculantes.

Las superficies expresadas son aproximadas, pudiendo experimentar modificaciones por razones de índole técnica en el desarrollo del proyecto de ejecución o durante el transcurso de las obras.

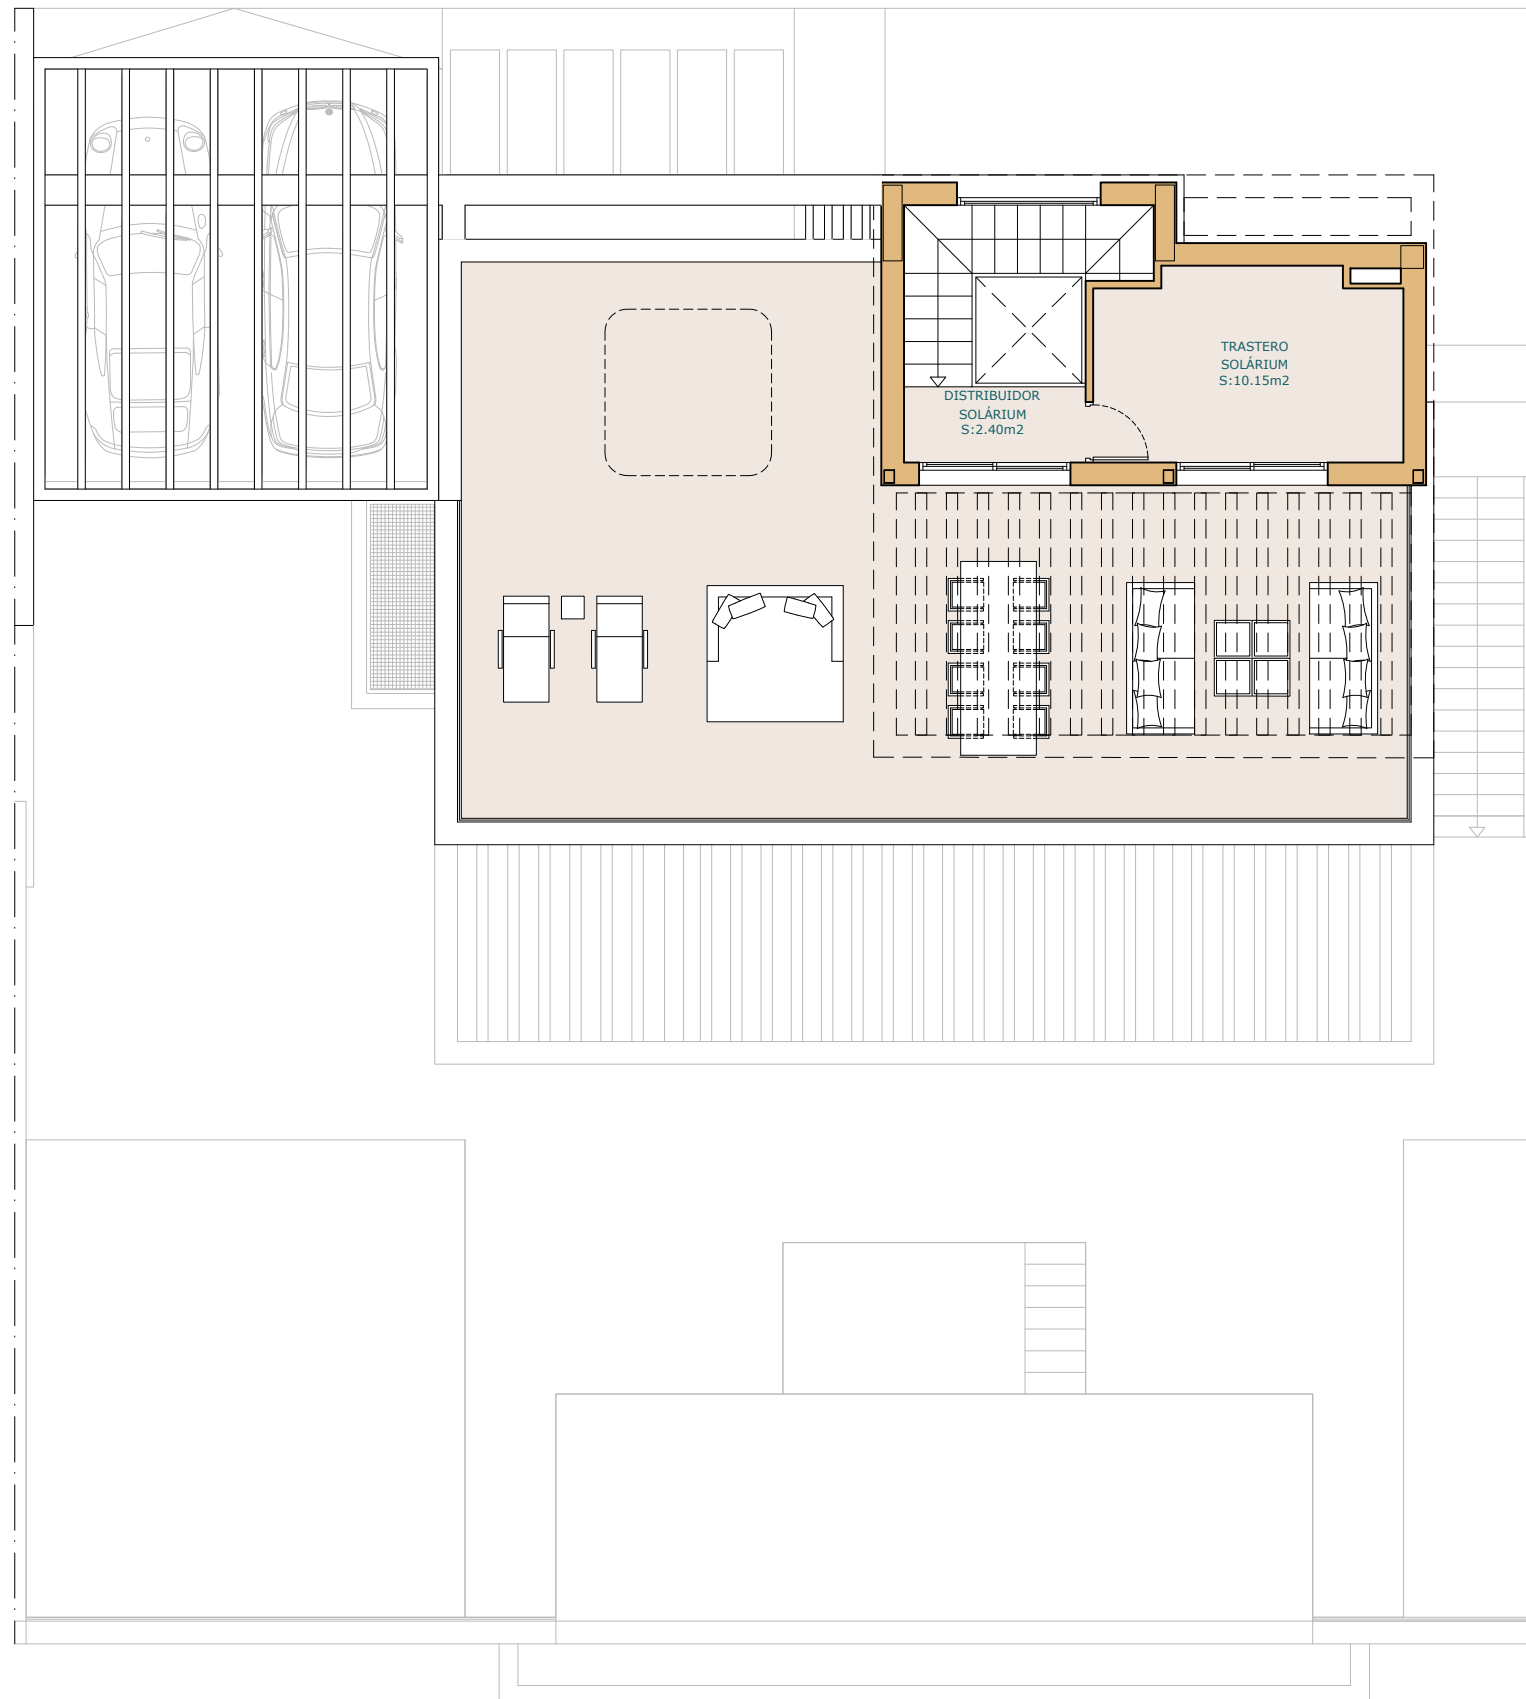

PLANTA SOLÁRIUM

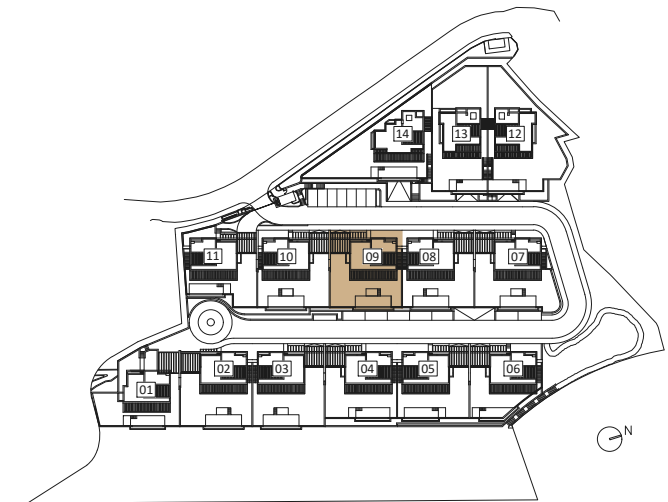

## Vivienda 09

### SUPERFICIES CONSTRUIDAS

VIVIENDA S/R	VIVIENDA B/R	TOTAL VIVIENDA	GARAJE PÉRGOLA
191.68	100.21	291.89	31.59

### OTRAS SUPERFICIES CONSTRUIDAS

PORCHES	PÉRGOLA TERRAZA	TERRAZA DESCUBIERTA	PISCINA	JARDINES PRIVATIVOS
0.57	69.81	226.52	50.20	50.12

### SUPERFICIES ÚTILES SEGÚN DECRETO BOJA 218/2005

ÚTILES INTERIORES	SEGÚN DECRETO
220.17	242.19


Las superficies indicadas están calculadas conforme al Decreto 218/2005 de Información al consumidor en la compraventa y arrendamiento de viviendas Andalucía. Se incluyen en el cálculo las superficies bajo rasante.


Se reserva la facultad de incluir las modificaciones necesarias por exigencias técnicas y/o jurídicas por cualquier administración u organismo público.

Todo el mobiliario, incluido el de la cocina, es meramente informativo. Los giros de las puertas y la distribución de aparatos sanitarios no son vinculantes.

Las superficies expresadas son aproximadas, pudiendo experimentar modificaciones por razones de índole técnica en el desarrollo del proyecto de ejecución o durante el transcurso de las obras.



ESCALA GRÁFICA

 

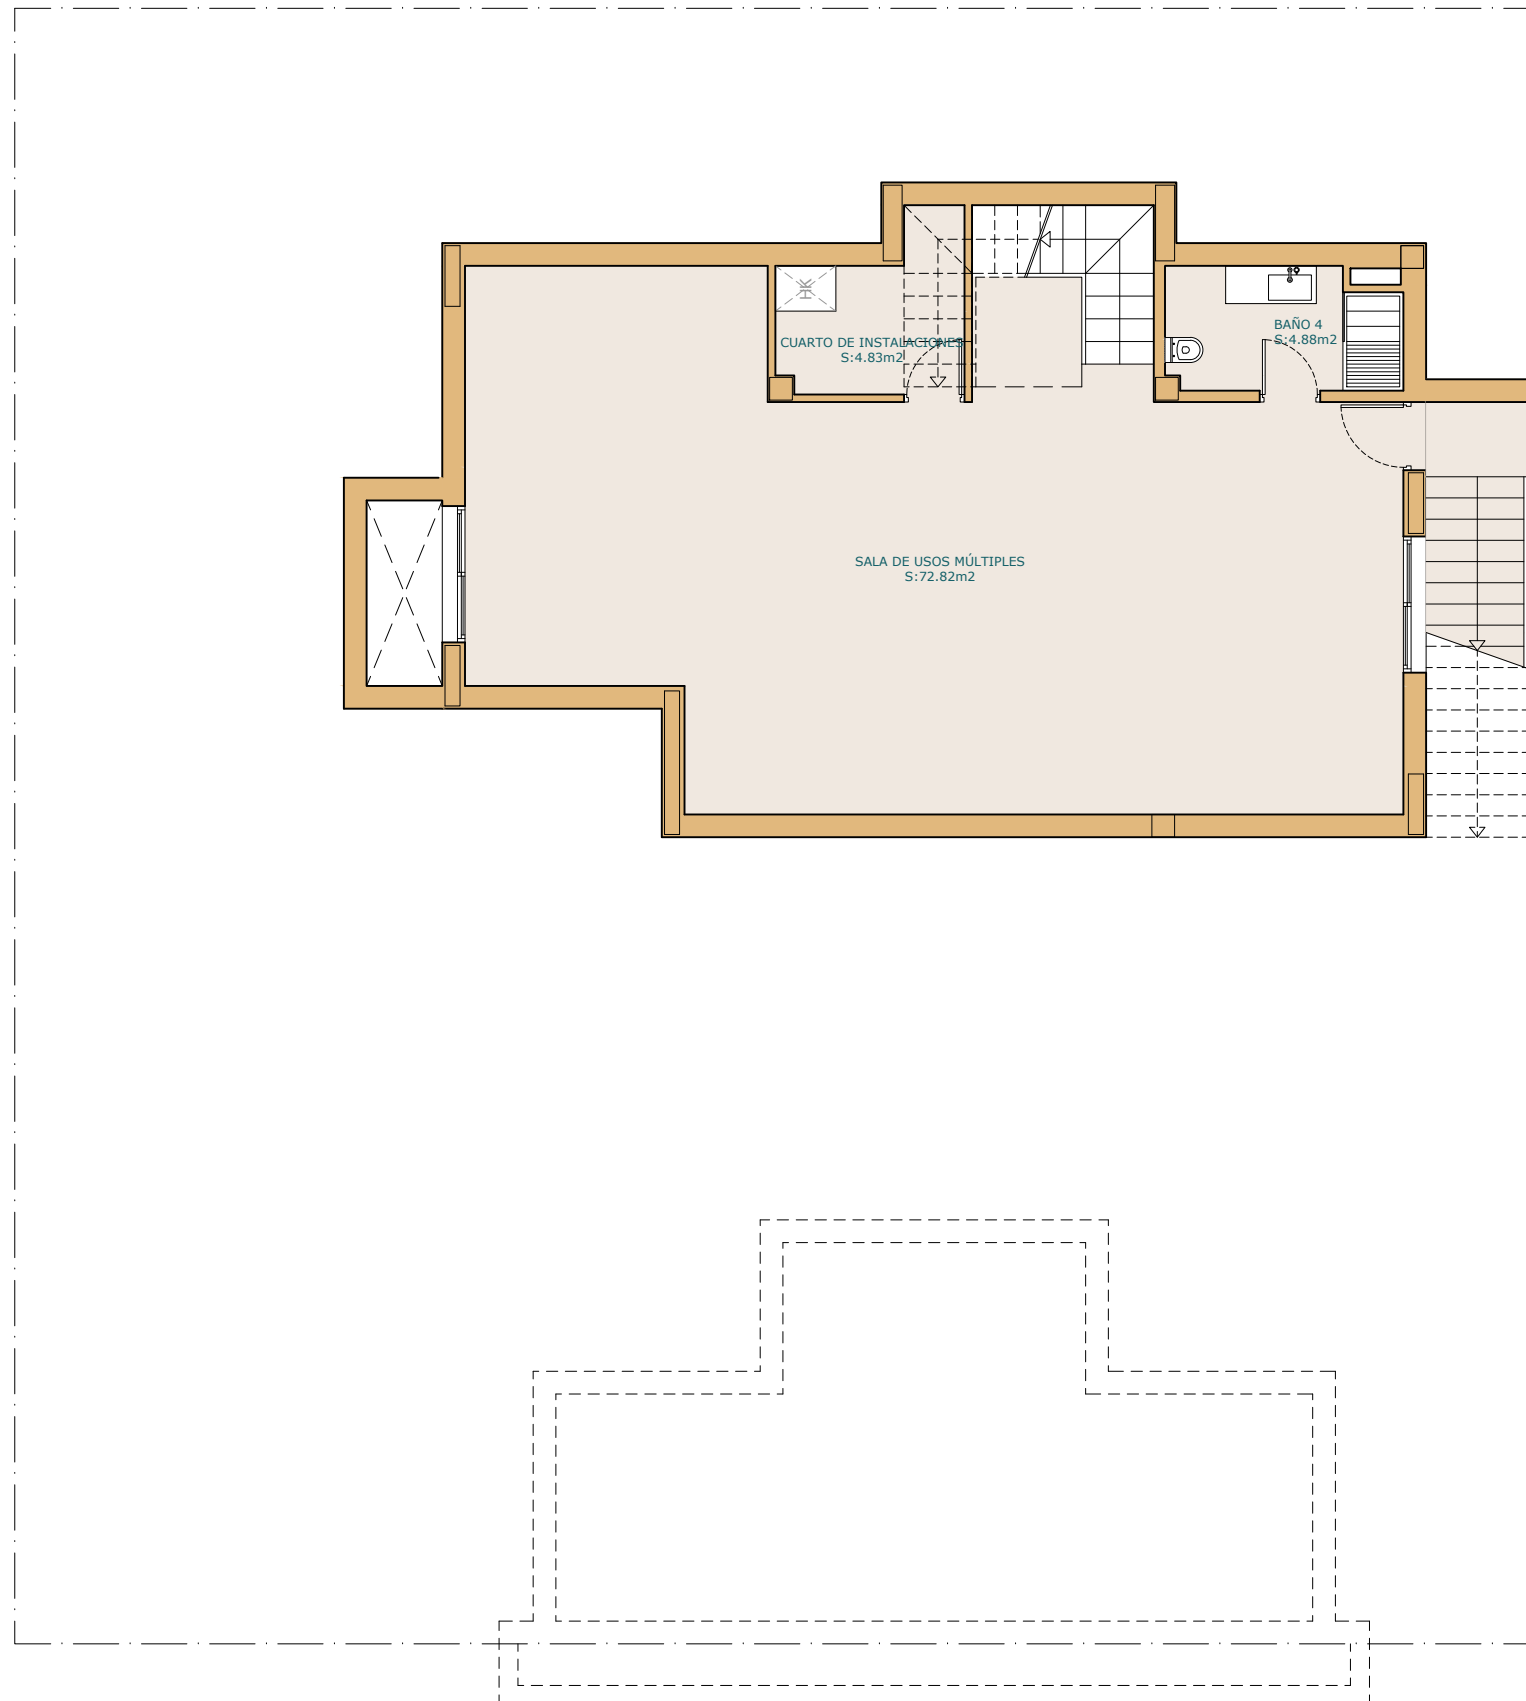

PLANTA SÓTANO OPCIÓN 1

ESCALA GRÁFICA

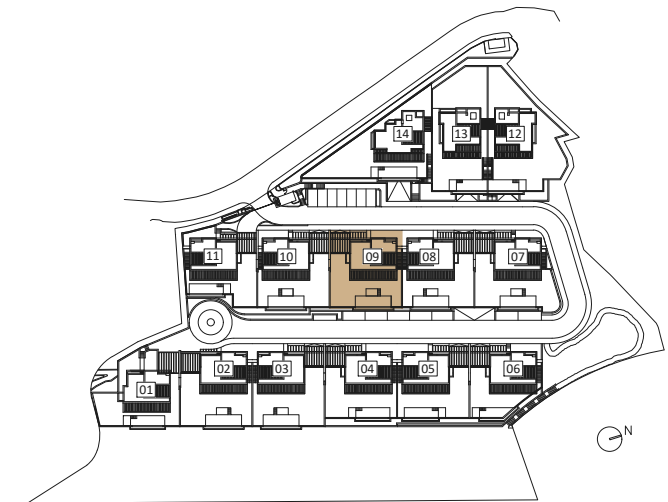 

## Vivienda 09

### SUPERFICIES CONSTRUIDAS

VIVIENDA S/R	VIVIENDA B/R	TOTAL VIVIENDA	GARAJE PÉRGOLA
191.68	100.21	291.89	31.59

### OTRAS SUPERFICIES CONSTRUIDAS

PORCHES	PÉRGOLA TERRAZA	TERRAZA DESCUBIERTA	PISCINA	JARDINES PRIVATIVOS
0.57	69.81	226.52	50.20	50.12

### SUPERFICIES ÚTILES SEGÚN DECRETO BOJA 218/2005


ÚTILES INTERIORES	SEGÚN DECRETO
220.17	242.19

Las superficies indicadas están calculadas conforme al Decreto 218/2005 de Información al consumidor en la compraventa y arrendamiento de viviendas Andalucía. Se incluyen en el cálculo las superficies bajo rasante.


Se reserva la facultad de incluir las modificaciones necesarias por exigencias técnicas y/o jurídicas por cualquier administración u organismo público.

Todo el mobiliario, incluido el de la cocina, es meramente informativo. Los giros de las puertas y la distribución de aparatos sanitarios no son vinculantes.

Las superficies expresadas son aproximadas, pudiendo experimentar modificaciones por razones de índole técnica en el desarrollo del proyecto de ejecución o durante el transcurso de las obras.

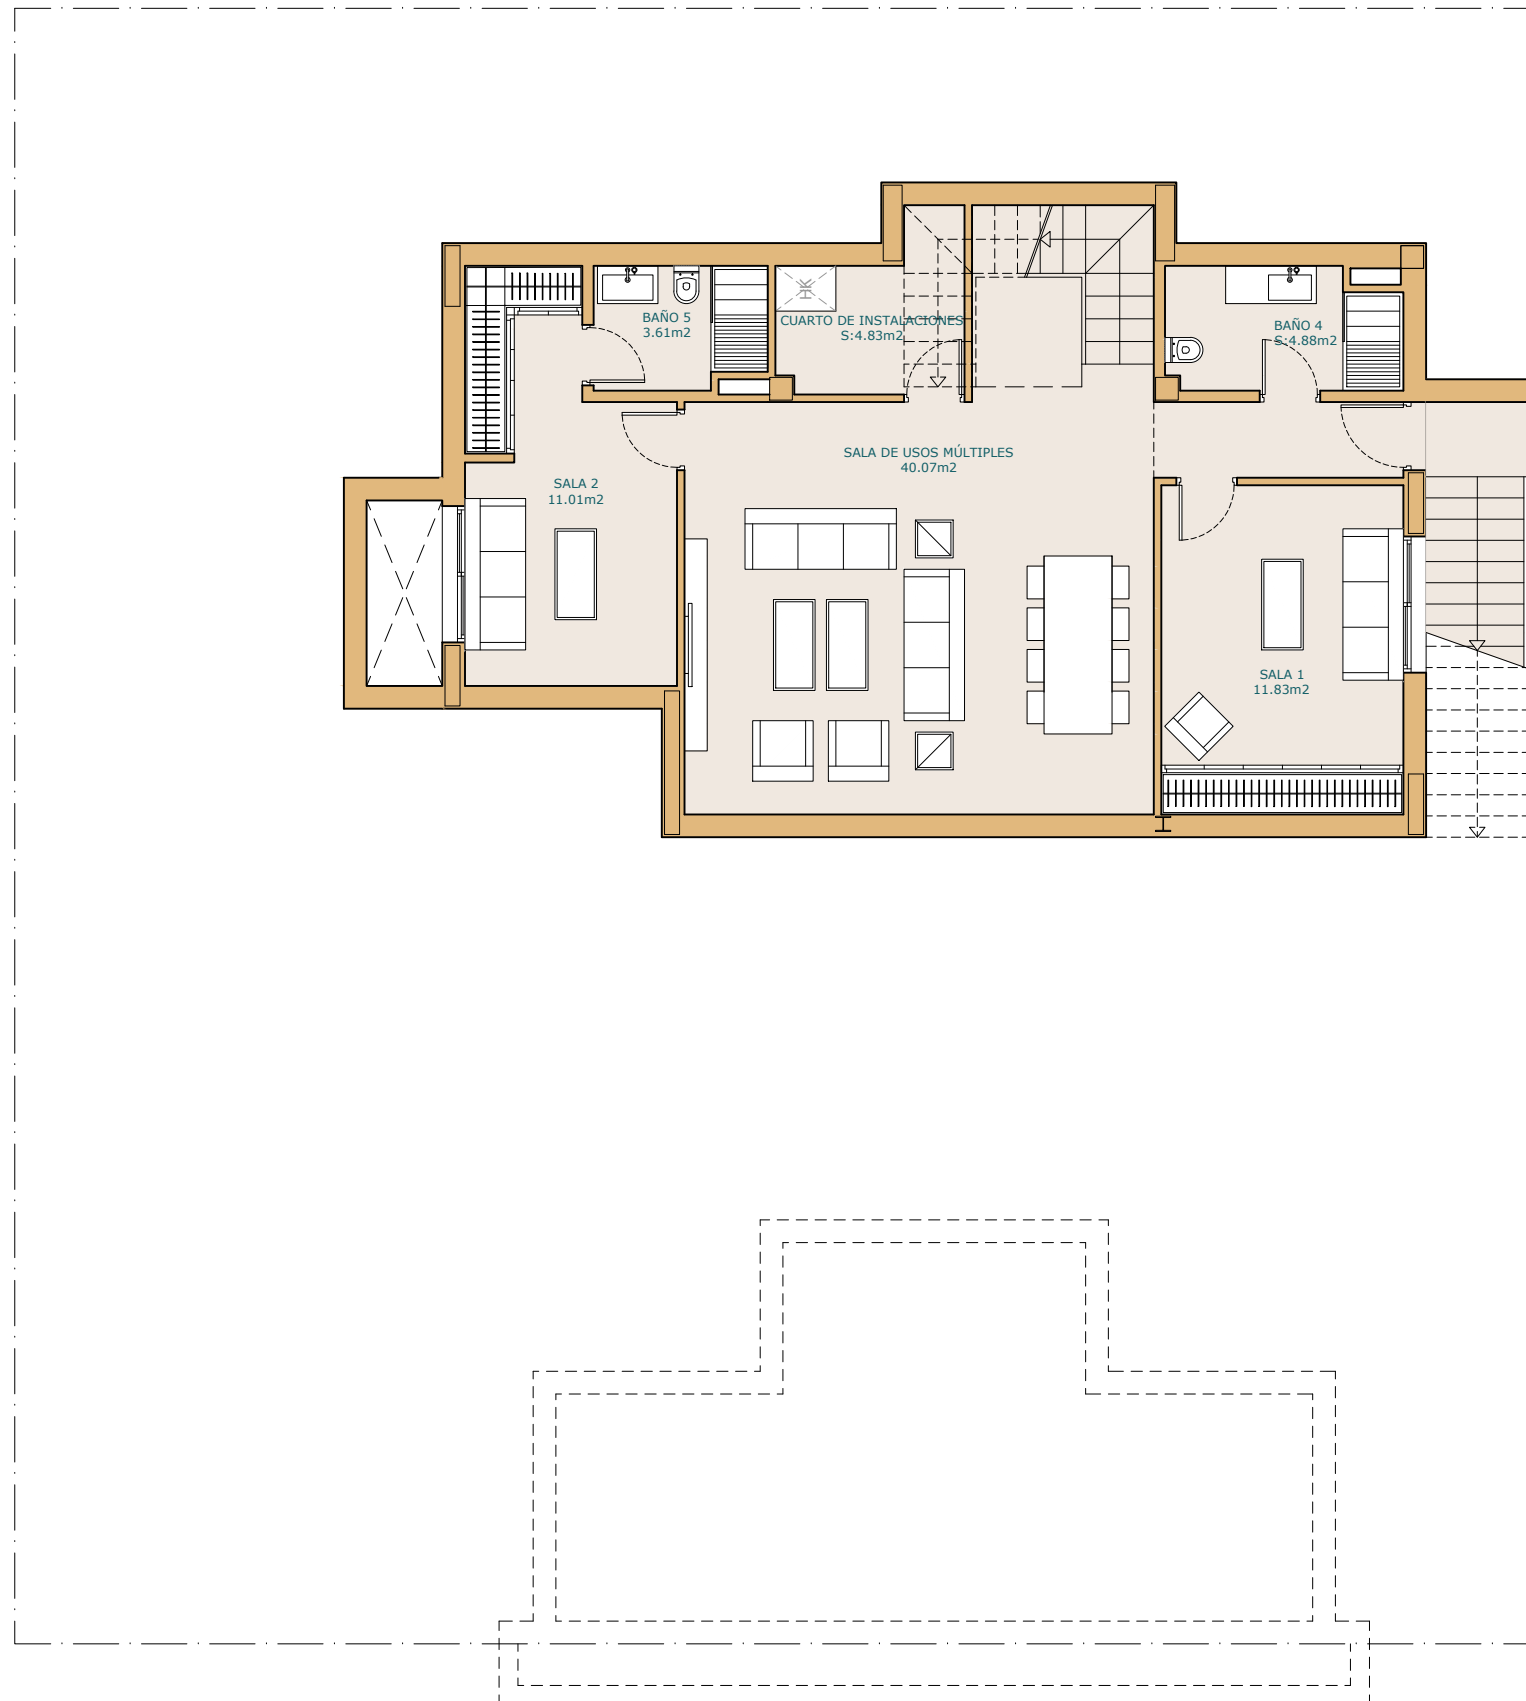

PLANTA SÓTANO OPCIÓN 2

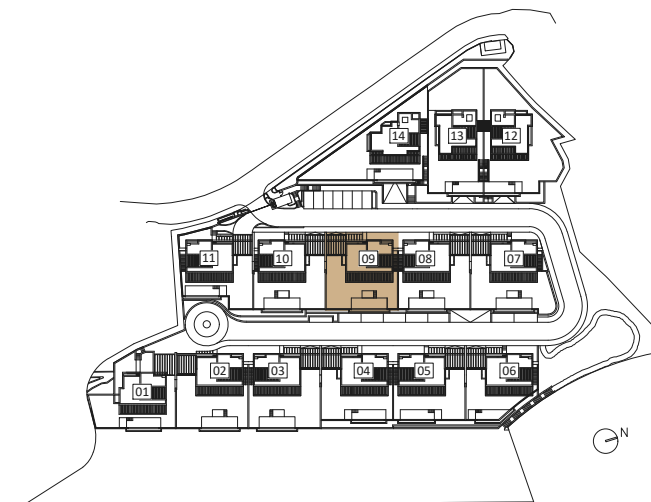

## Vivienda 09

### SUPERFICIES CONSTRUIDAS

VIVIENDA S/R	VIVIENDA B/R	TOTAL VIVIENDA	GARAJE PÉRGOLA
191.68	100.21	291.89	31.59

### OTRAS SUPERFICIES CONSTRUIDAS

PORCHES	PÉRGOLA TERRAZA	TERRAZA DESCUBIERTA	PISCINA	JARDINES PRIVATIVOS
0.57	69.81	226.52	50.20	50.12

### SUPERFICIES ÚTILES SEGÚN DECRETO BOJA 218/2005

ÚTILES INTERIORES	SEGÚN DECRETO
220.17	242.19


Las superficies indicadas están calculadas conforme al Decreto 218/2005 de Información al consumidor en la compraventa y arrendamiento de viviendas Andalucía. Se incluyen en el cálculo las superficies bajo rasante.


Se reserva la facultad de incluir las modificaciones necesarias por exigencias técnicas y/o jurídicas por cualquier administración u organismo público.

Todo el mobiliario, incluido el de la cocina, es meramente informativo. Los giros de las puertas y la distribución de aparatos sanitarios no son vinculantes.


Las superficies expresadas son aproximadas, pudiendo experimentar modificaciones por razones de índole técnica en el desarrollo del proyecto de ejecución o durante el transcurso de las obras.

ESCALA GRÁFICA

 

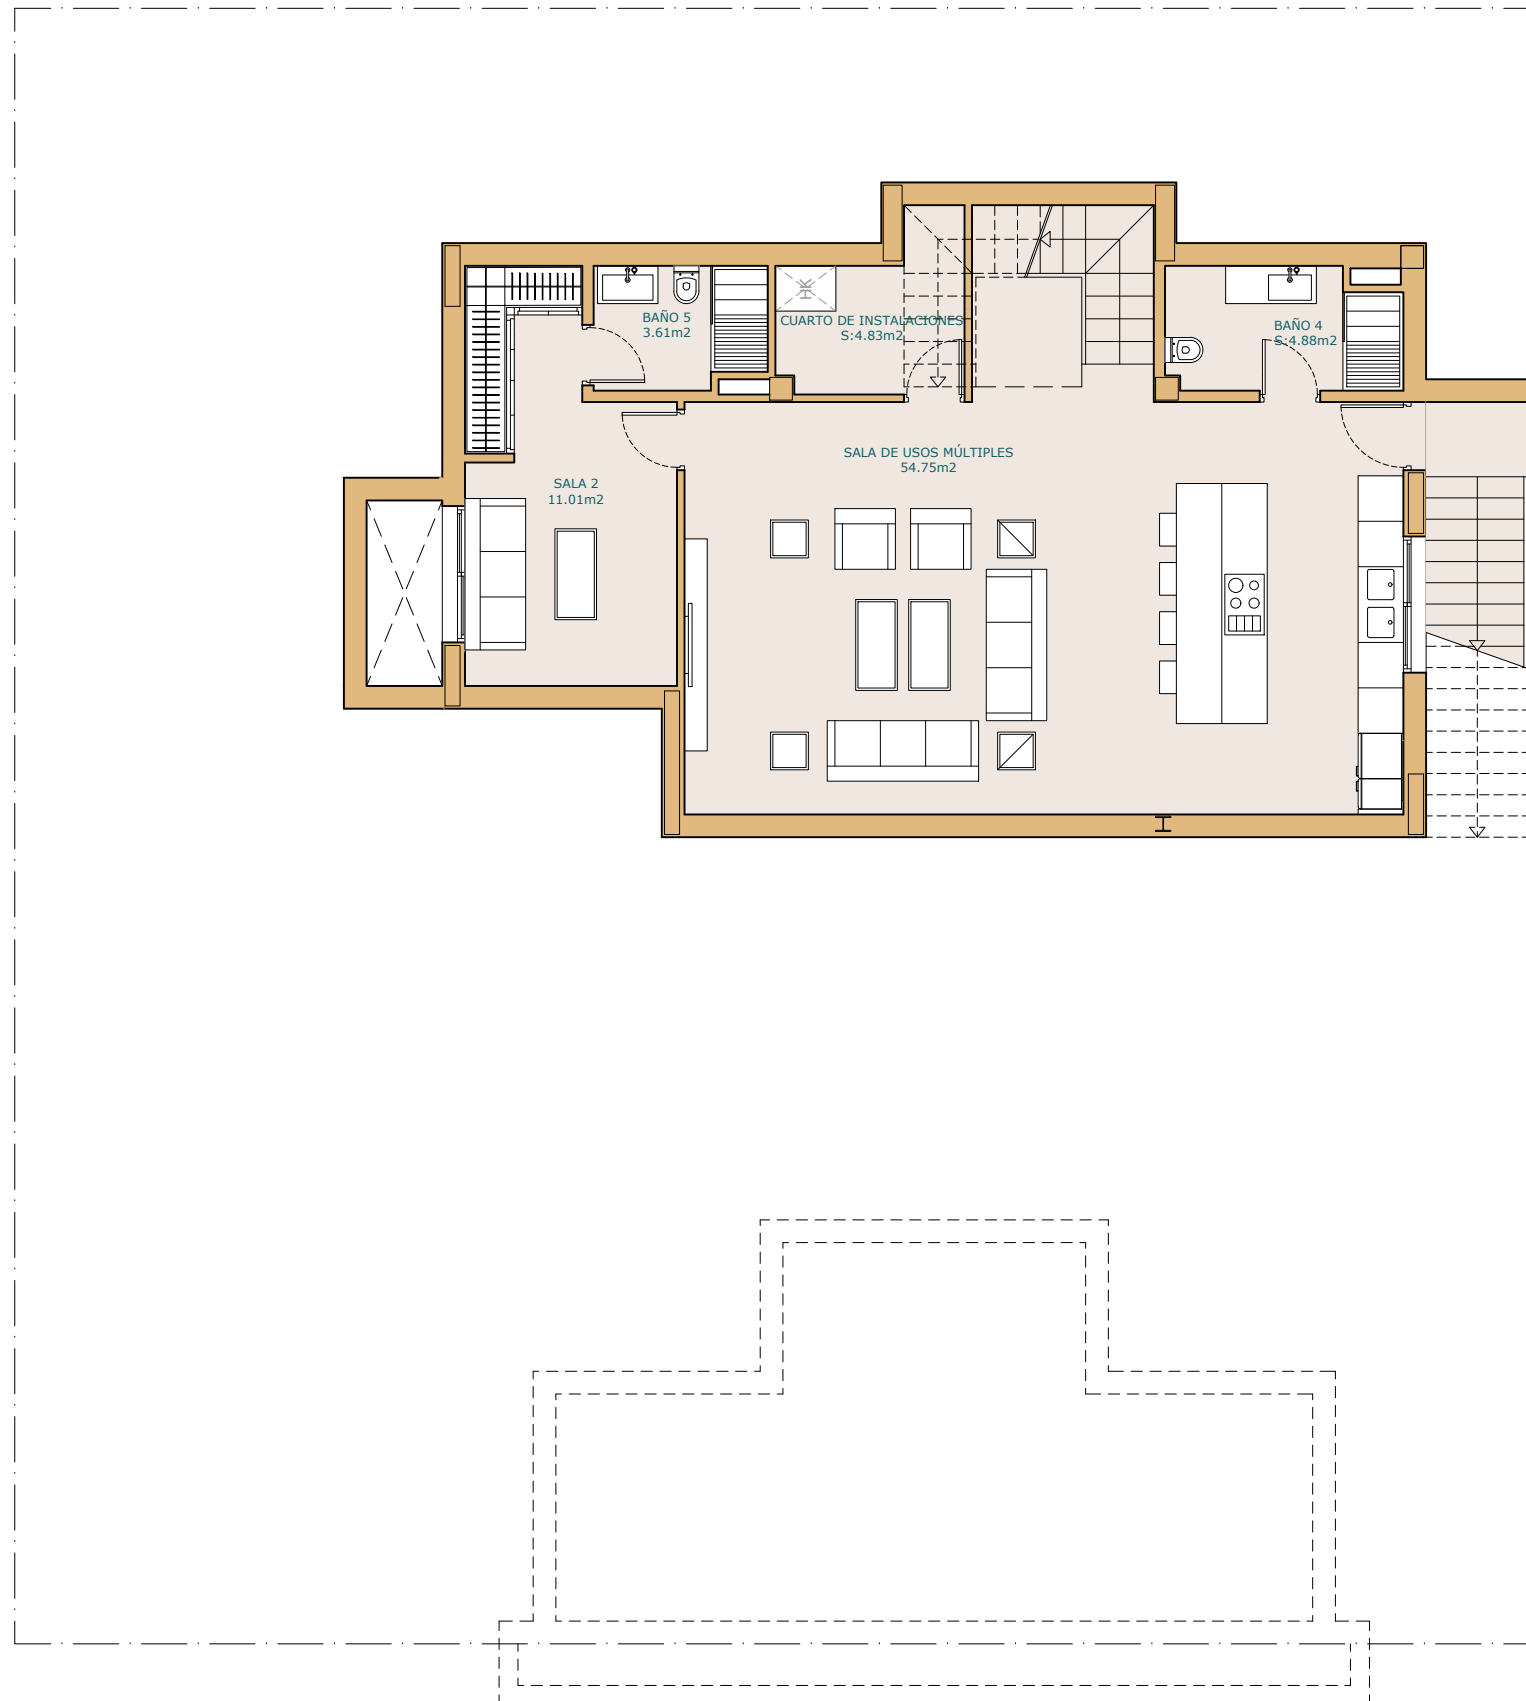

PLANTA SÓTANO OPCIÓN 3

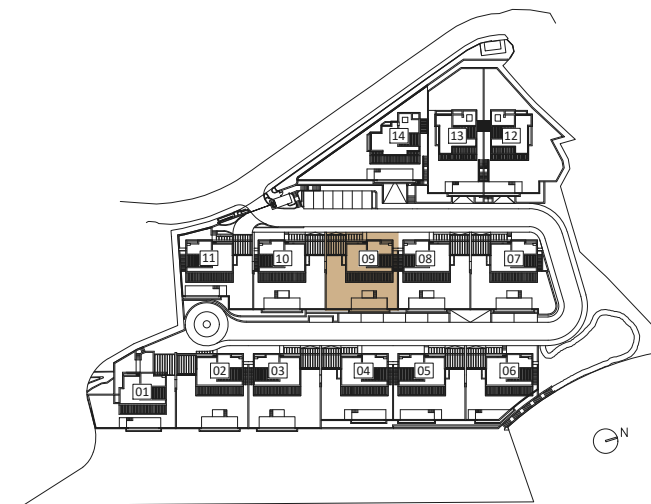

## Vivienda 09

### SUPERFICIES CONSTRUIDAS

VIVIENDA S/R	VIVIENDA B/R	TOTAL VIVIENDA	GARAJE PÉRGOLA
191.68	100.21	291.89	31.59

### OTRAS SUPERFICIES CONSTRUIDAS

PORCHES	PÉRGOLA TERRAZA	TERRAZA DESCUBIERTA	PISCINA	JARDINES PRIVATIVOS
0.57	69.81	226.52	50.20	50.12

### SUPERFICIES ÚTILES SEGÚN DECRETO BOJA 218/2005

ÚTILES INTERIORES	SEGÚN DECRETO
220.17	242.19


Las superficies indicadas están calculadas conforme al Decreto 218/2005 de Información al consumidor en la compraventa y arrendamiento de viviendas Andalucía. Se incluyen en el cálculo las superficies bajo rasante.


Se reserva la facultad de incluir las modificaciones necesarias por exigencias técnicas y/o jurídicas por cualquier administración u organismo público.

Todo el mobiliario, incluido el de la cocina, es meramente informativo. Los giros de las puertas y la distribución de aparatos sanitarios no son vinculantes.

Las superficies expresadas son aproximadas, pudiendo experimentar modificaciones por razones de índole técnica en el desarrollo del proyecto de ejecución o durante el transcurso de las obras.


ESCALA GRÁFICA

 

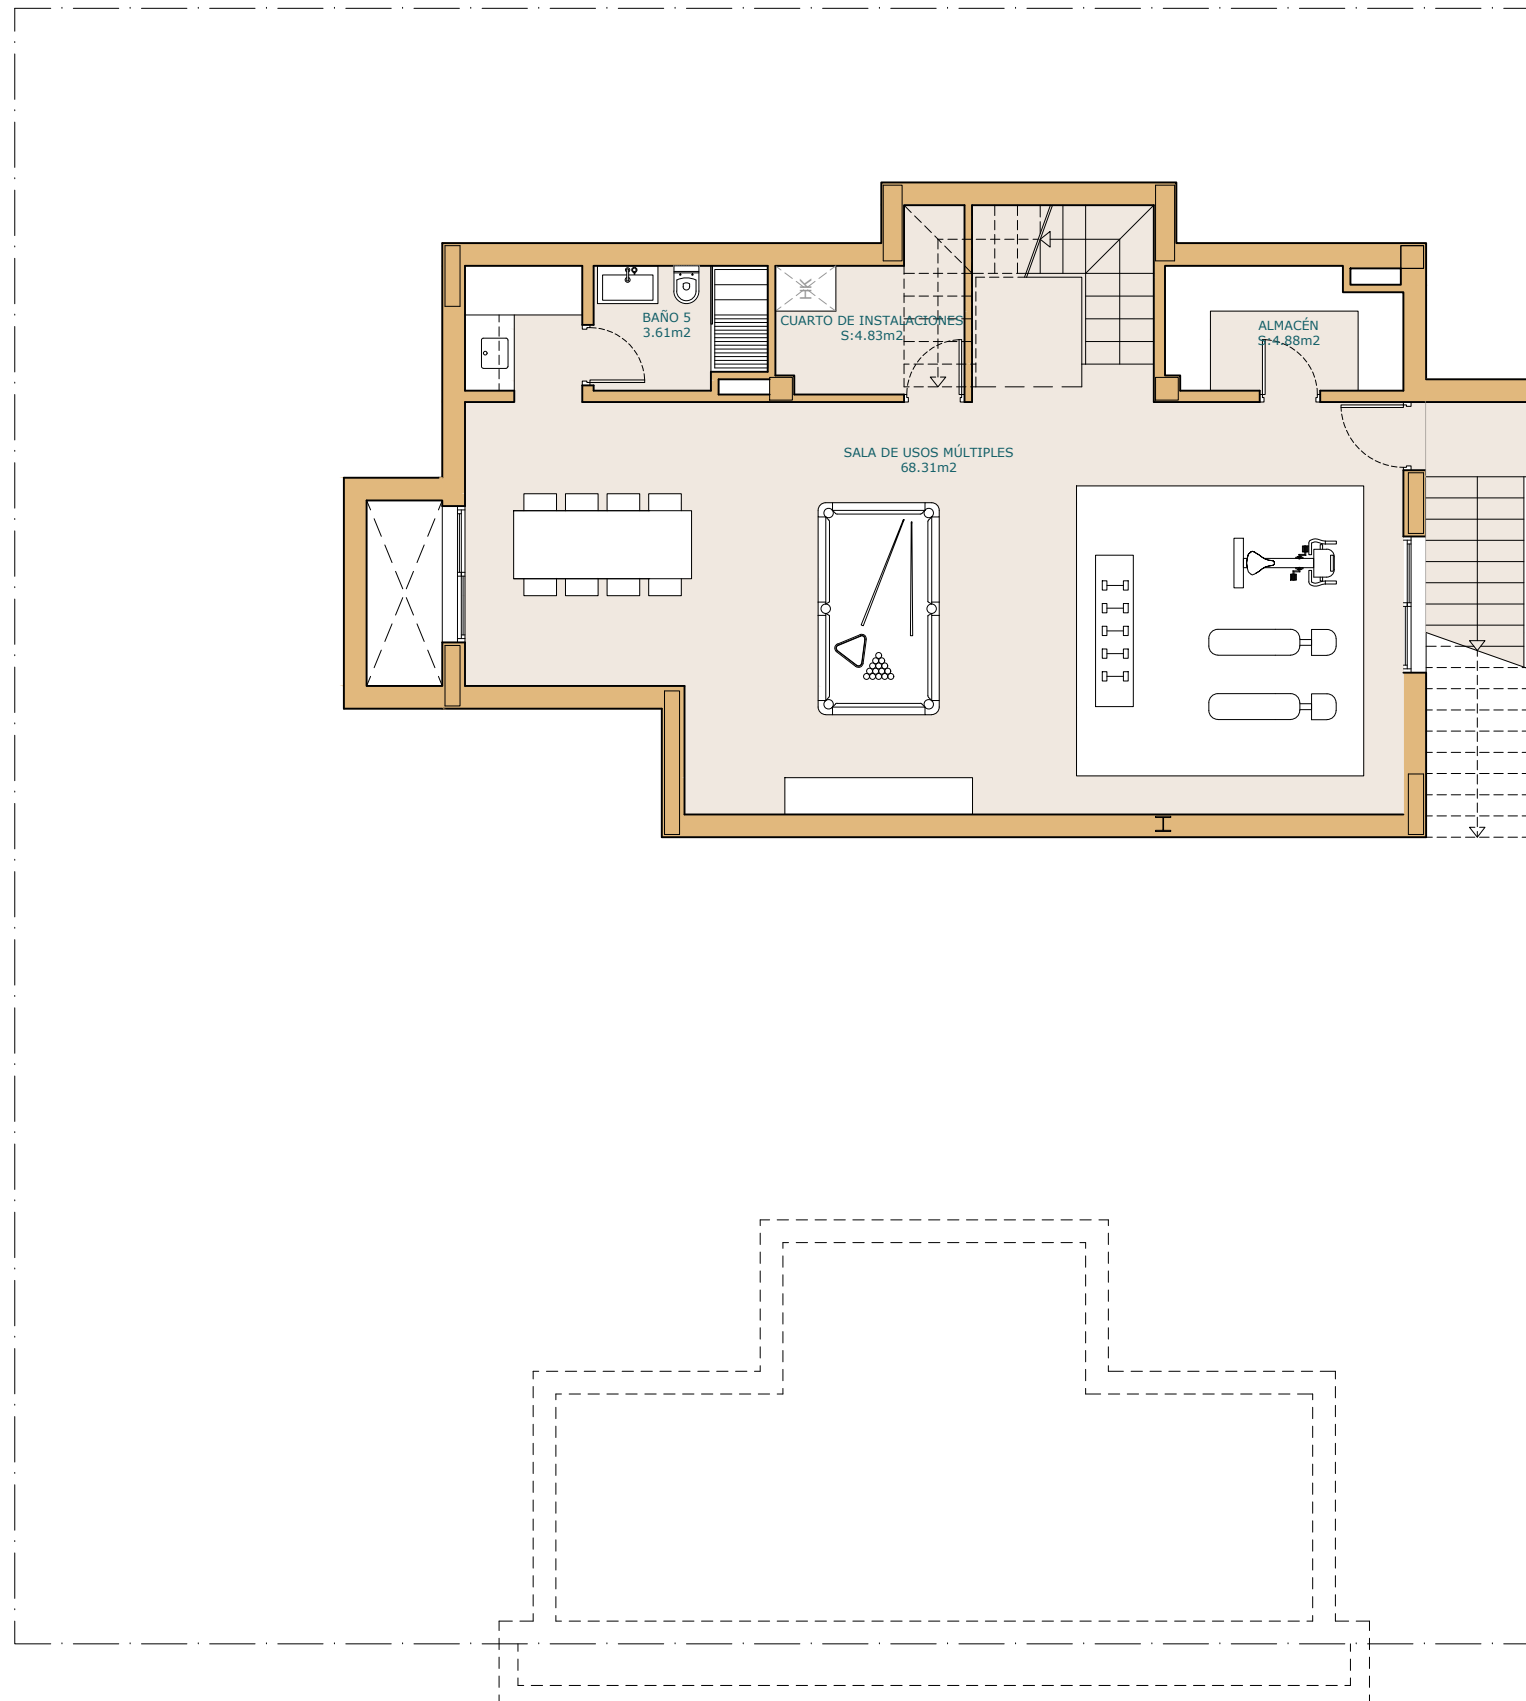

PLANTA SÓTANO OPCIÓN 3

ESCALA GRÁFICA

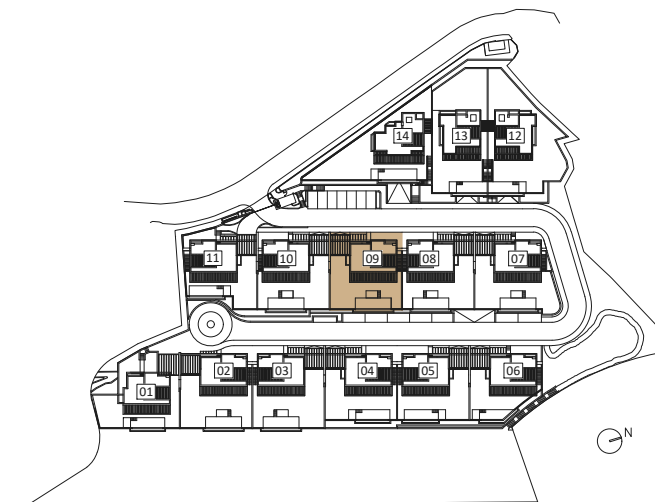

## Vivienda 09

### SUPERFICIES CONSTRUIDAS

VIVIENDA S/R	VIVIENDA B/R	TOTAL VIVIENDA	GARAJE PÉRGOLA
191.68	100.21	291.89	31.59

### OTRAS SUPERFICIES CONSTRUIDAS

PORCHES	PÉRGOLA TERRAZA	TERRAZA DESCUBIERTA	PISCINA	JARDINES PRIVATIVOS
0.57	69.81	226.52	50.20	50.12

### SUPERFICIES ÚTILES SEGÚN DECRETO BOJA 218/2005

ÚTILES INTERIORES	SEGÚN DECRETO
220.17	242.19

Las superficies indicadas están calculadas conforme al Decreto 218/2005 de Información al consumidor en la compraventa y arrendamiento de viviendas Andalucía. Se incluyen en el cálculo las superficies bajo rasante.

Se reserva la facultad de incluir las modificaciones necesarias por exigencias técnicas y/o jurídicas por cualquier administración u organismo público.

Todo el mobiliario, incluido el de la cocina, es meramente informativo. Los giros de las puertas y la distribución de aparatos sanitarios no son vinculantes.

Las superficies expresadas son aproximadas, pudiendo experimentar modificaciones por razones de índole técnica en el desarrollo del proyecto de ejecución o durante el transcurso de las obras.