


PLANTA BAJA

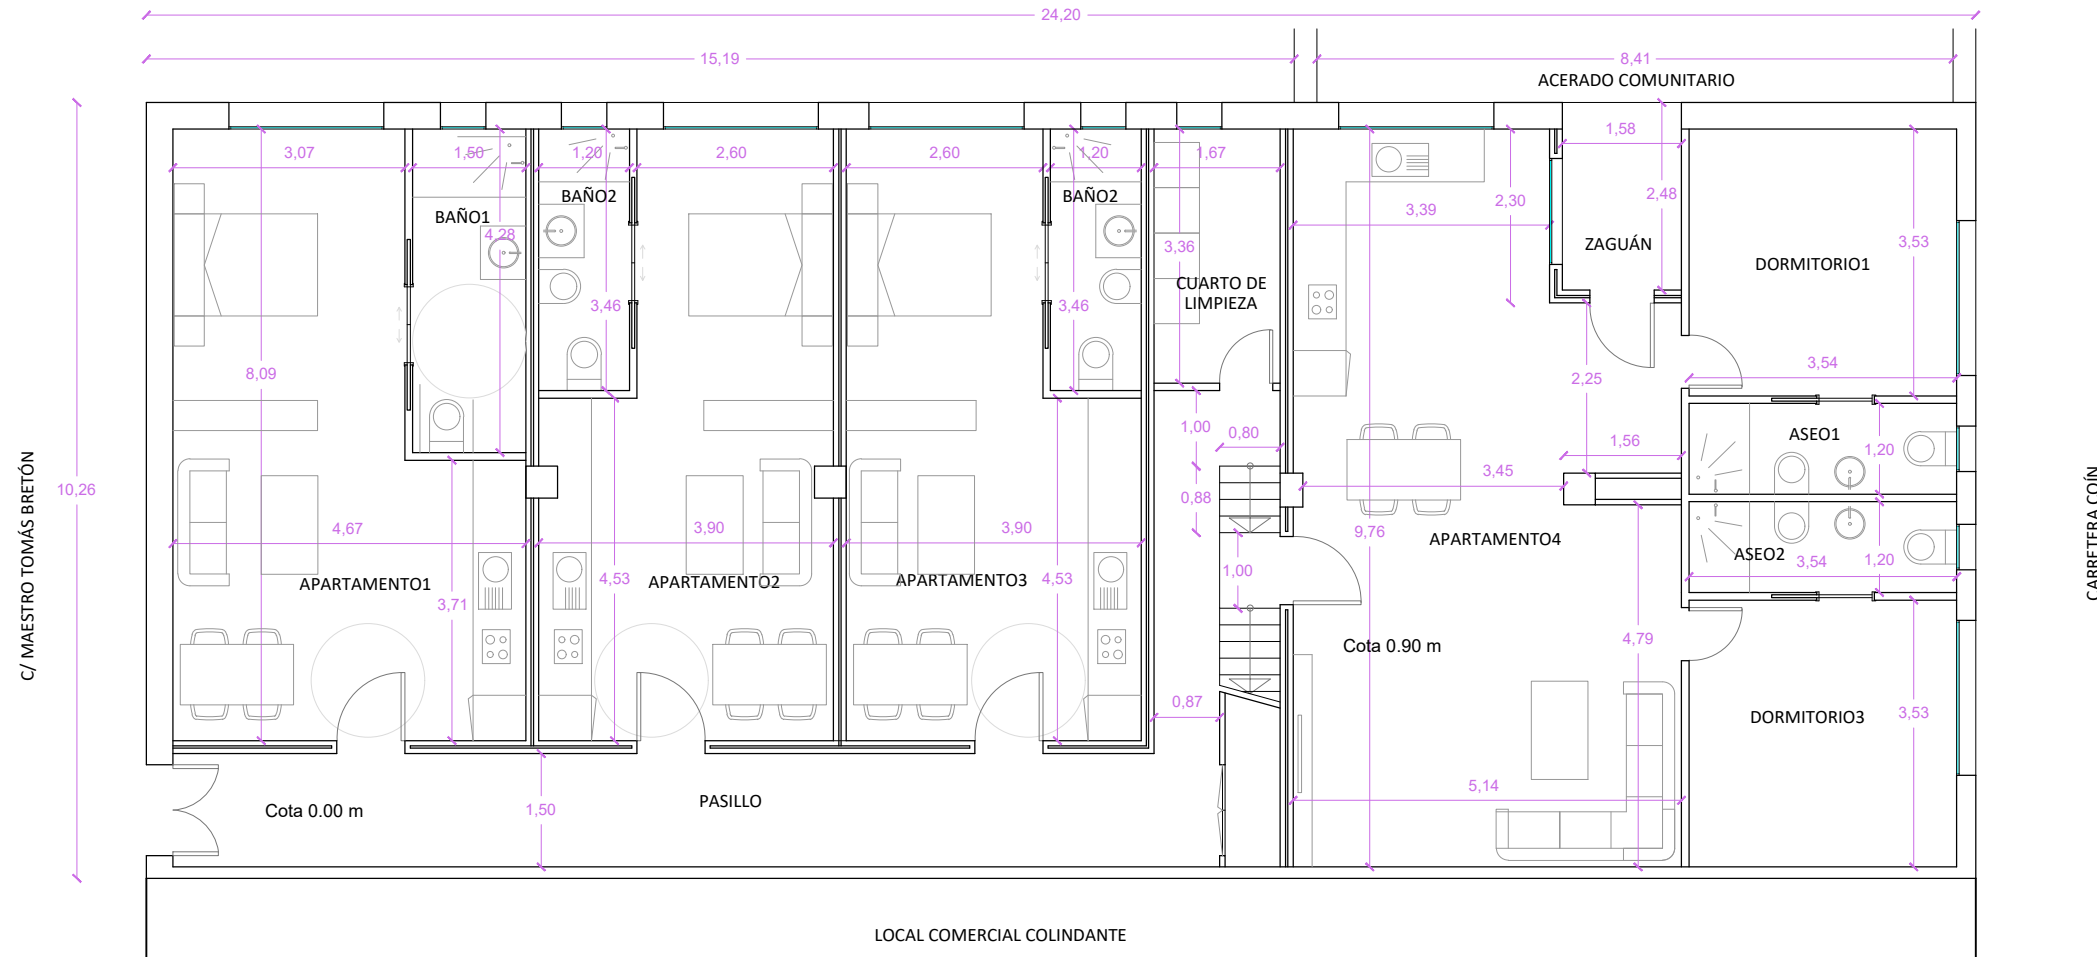

<p><b>PROYECTO BÁSICO: CAMBIO DE USO DE LOCAL A APARTAMENTOS TURÍSTICOS</b></p>		
<p><b>DISTRIBUCIÓN ESTADO REFORMADO</b></p>		
<p>ABRIL DE 2024</p>		
<p>E: 1/100</p>		