

VIVIENDA 3D




Planta baja

P3_VIV 0ºA

RESUMEN SUPERFICIES

	REAL	S/DECRETO 218/2005
SUP. UTIL INTERIOR	85,64 m ²	85,64 m ²
SUP. UTIL EXTERIOR	81,60 m ²	8,56 m ²
SUP. UTIL TOTAL	167,24 m ²	94,20 m ²
SUP. CONST. INTERIOR *	103,23 m ²	103,23 m ²
SUP. CONST. EXTERIOR	88,29 m ²	10,32 m ²
SUP. CONST. TOTAL	191,52 m ²	113,55 m ²

INCLUIDA 1 PLAZA DE APARCAMIENTO Y 1 TRASTERO

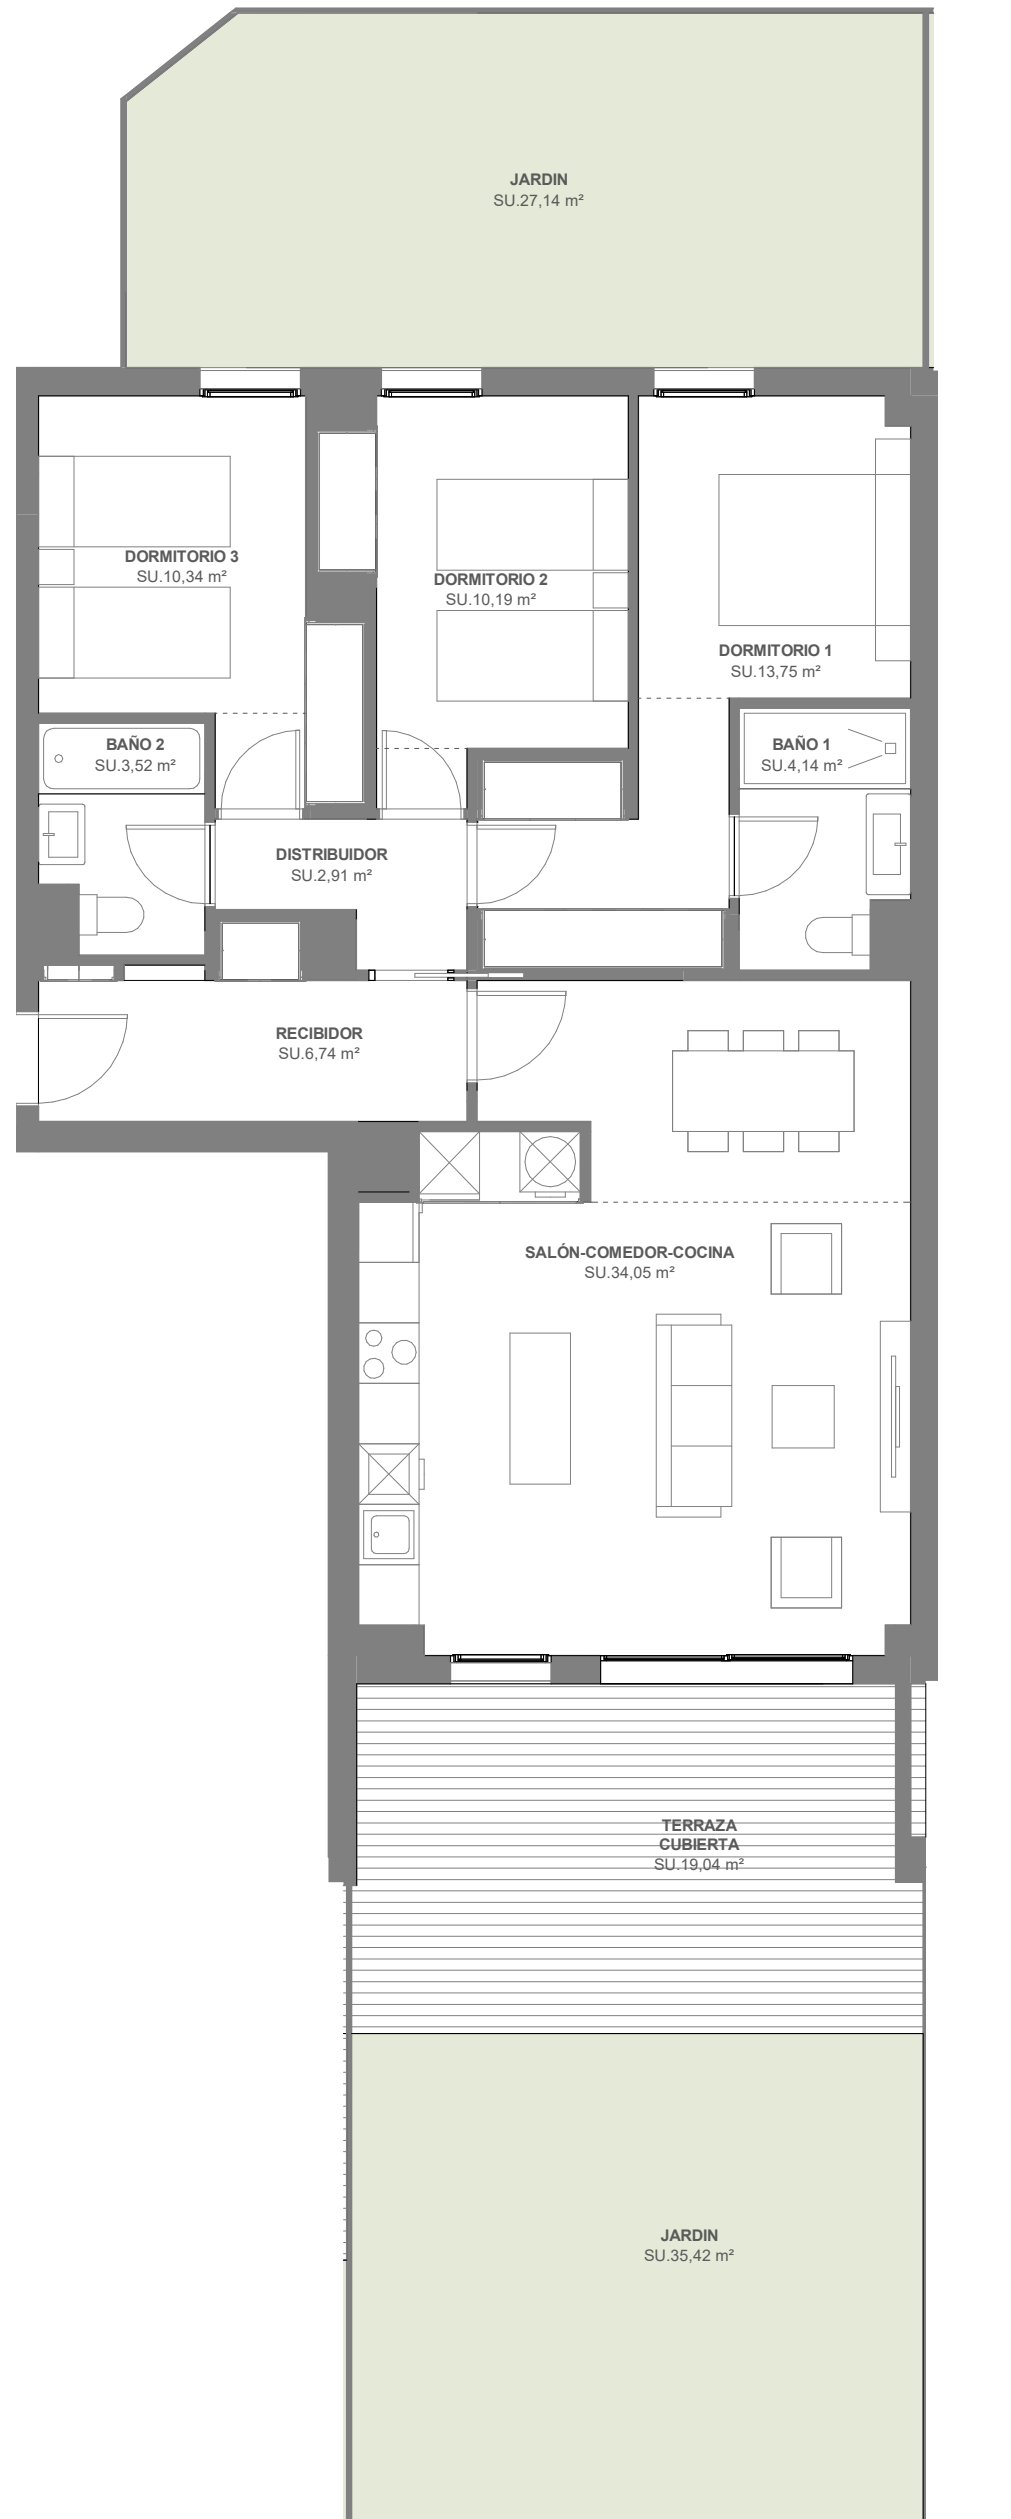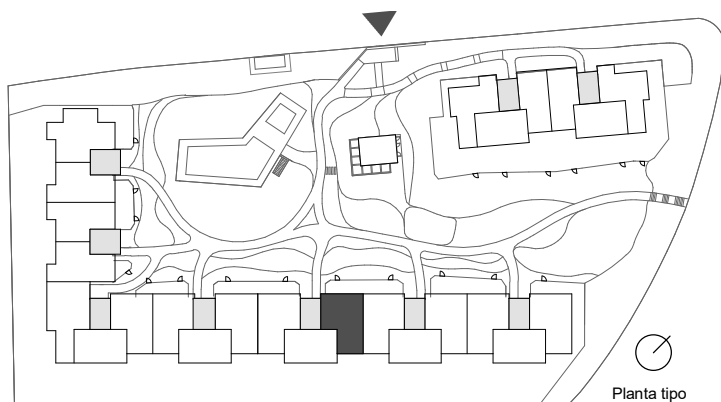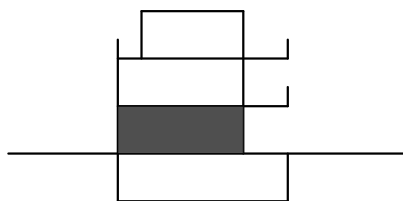

Documento de carácter informativo no contractual. Las superficies expresadas son aproximadas, pudiendo experimentar modificaciones por razón de índole técnica, legal, o administrativa en el desarrollo del proyecto y/o ejecución de obras así como las calidades sin que ello implica menoscabo de las mismas. El amueblamiento y el ajardinamiento no están incluidos.

* Superficie total interior construida con la parte proporcional de comunes.



Escala gráfica

