

VIVIENDA 3D





Planta ático

P8_VIV 2ºA

RESUMEN SUPERFICIES


	REAL	S/DECRETO 218/2005
SUP. UTIL INTERIOR	78,36 m ²	78,36 m ²
SUP. UTIL EXTERIOR	88,28 m ²	7,84 m ²
SUP. UTIL TOTAL	166,64 m ²	86,20 m ²
SUP. CONST. INTERIOR *	94,45 m ²	94,45 m ²
SUP. CONST. EXTERIOR	92,76 m ²	9,45 m ²
SUP. CONST. TOTAL	187,21 m ²	103,90 m ²

INCLUIDA 1 PLAZA DE APARCAMIENTO Y 1 TRASTERO

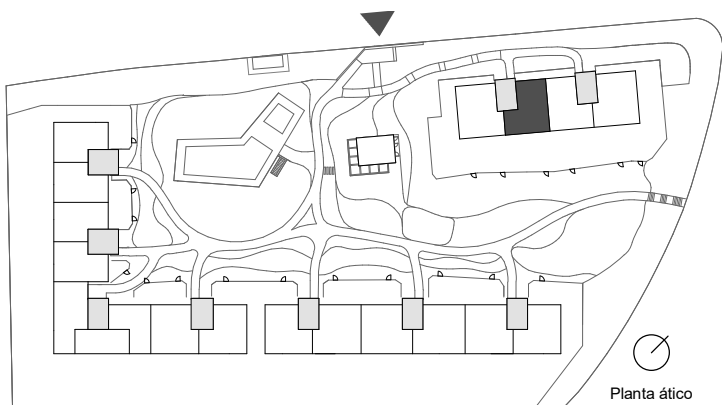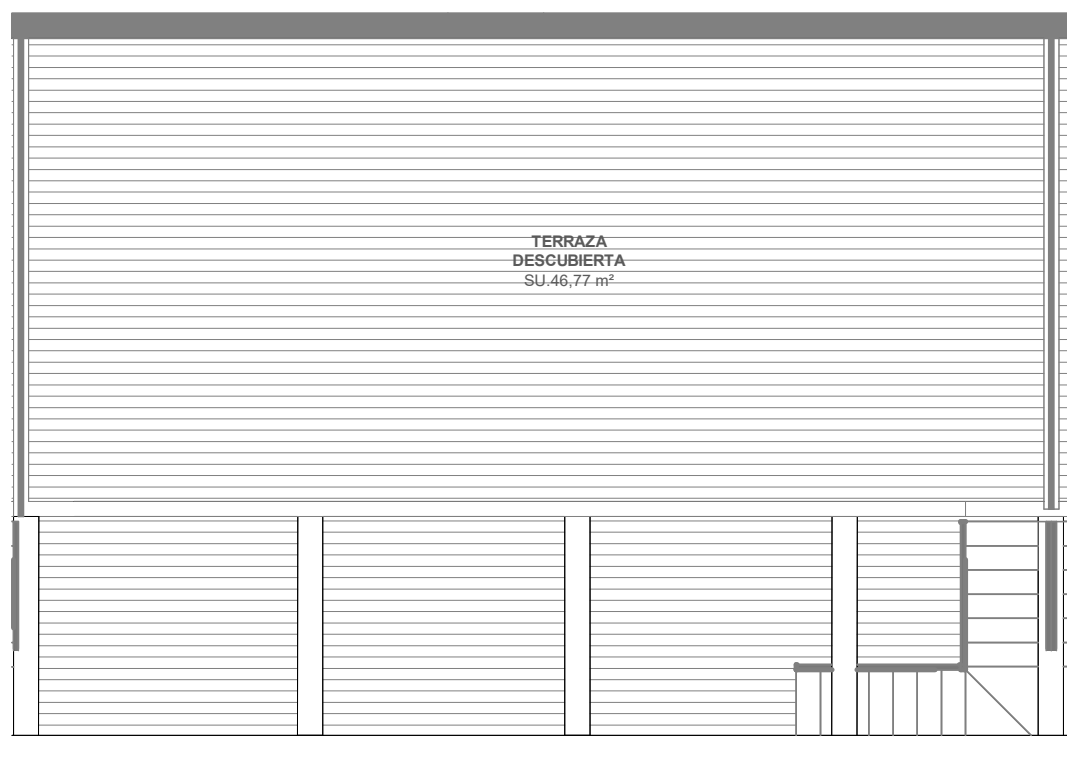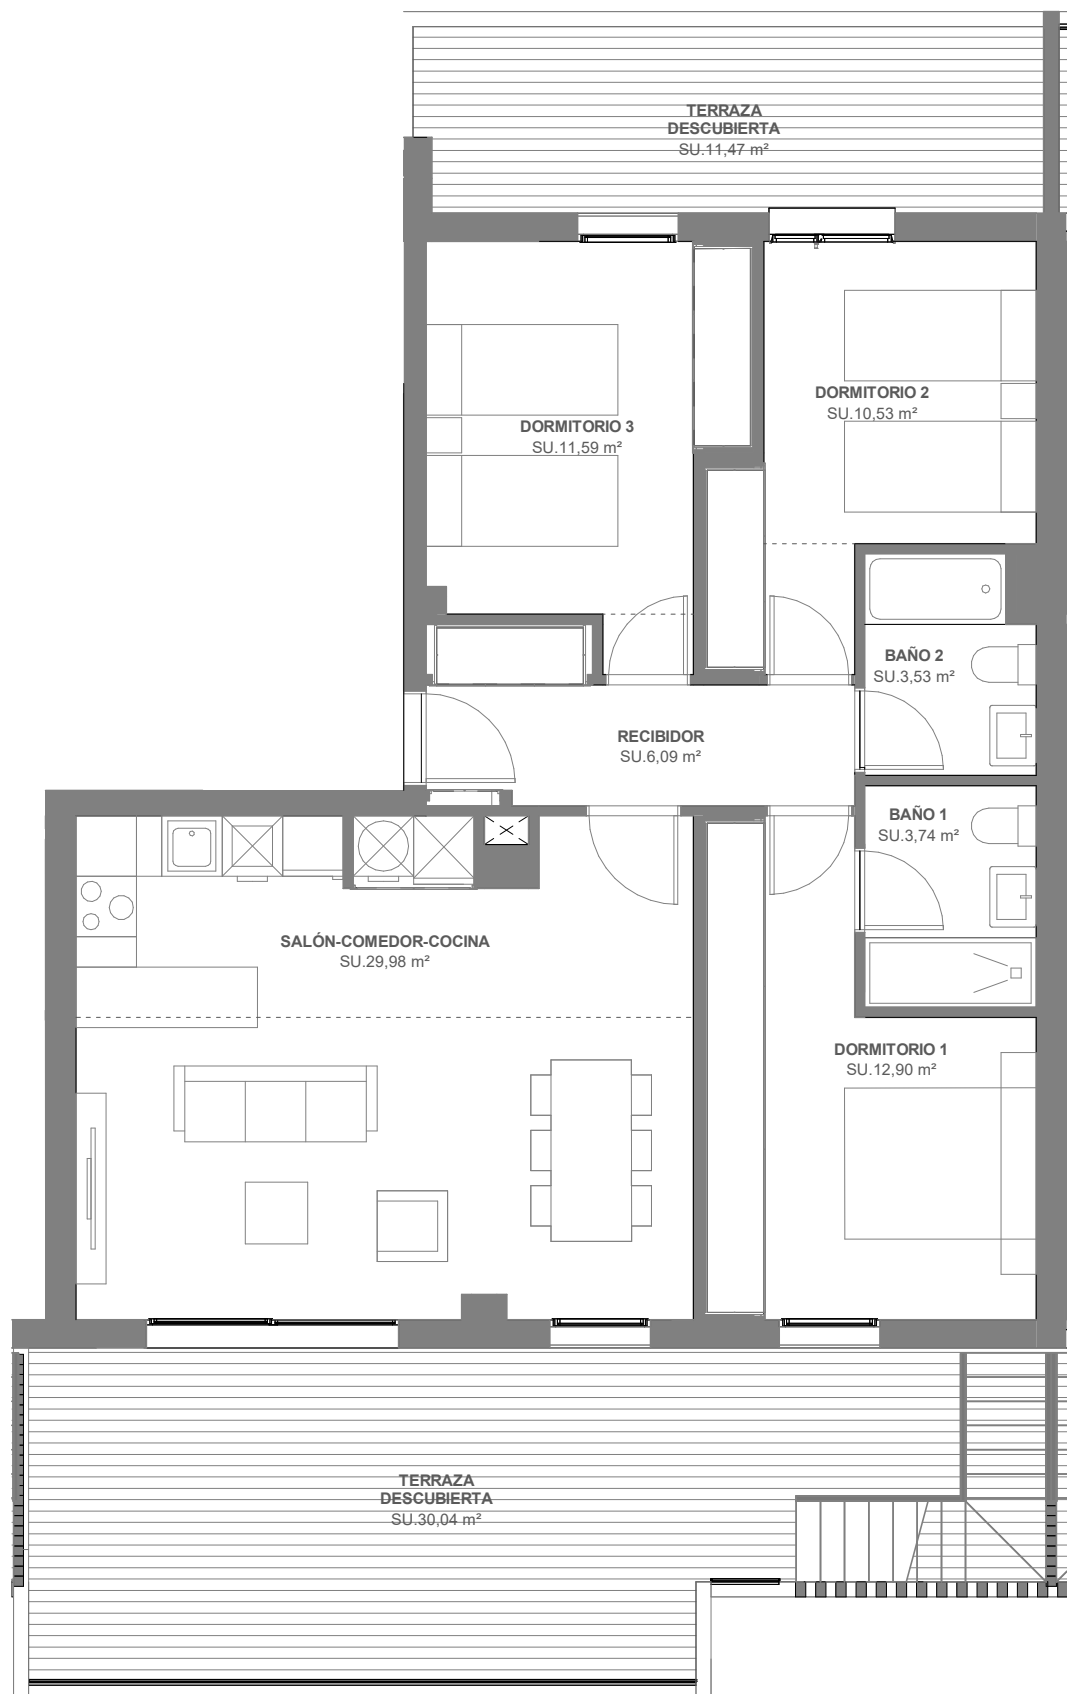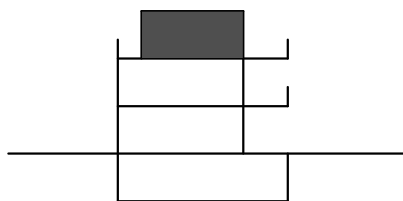

Documento de carácter informativo no contractual. Las superficies expresadas son aproximadas, pudiendo experimentar modificaciones por razón de índole técnica, legal, o administrativa en el desarrollo del proyecto y/o ejecución de obras así como las calidades sin que ello implica menoscabo de las mismas. El amueblamiento y el ajardinamiento no están incluidos.

* Superficie total interior construida con la parte proporcional de comunes.

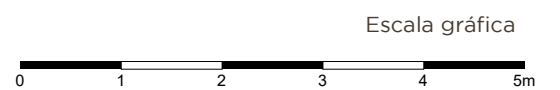

Escala gráfica