

Vivienda 3 B

Escalera / Portal	15
Planta	Planta 3
Vivienda	B

Superficies



Útil interior aproximada	88,92 m ²
Útil terraza	82,74 m ²

Construida	105,41 m ²
Construida con E.Comunes	120,40 m ²

Superficies útiles por estancia

1 Vestibulo	4,58 m ²
2 Cocina	9,14 m ²
3 Salón comedor	24,11 m ²
4 Dormitorio principal	13,41 m ²
5 Dormitorio 2	11,50 m ²
6 Dormitorio 3	9,95 m ²
7 Baño 1	4,24 m ²
8 Baño 2	3,75 m ²
9 Aseo	2,74 m ²
10 Distribuidor	5,50 m ²
11 Terraza	82,74 m ²

Plano de conjunto

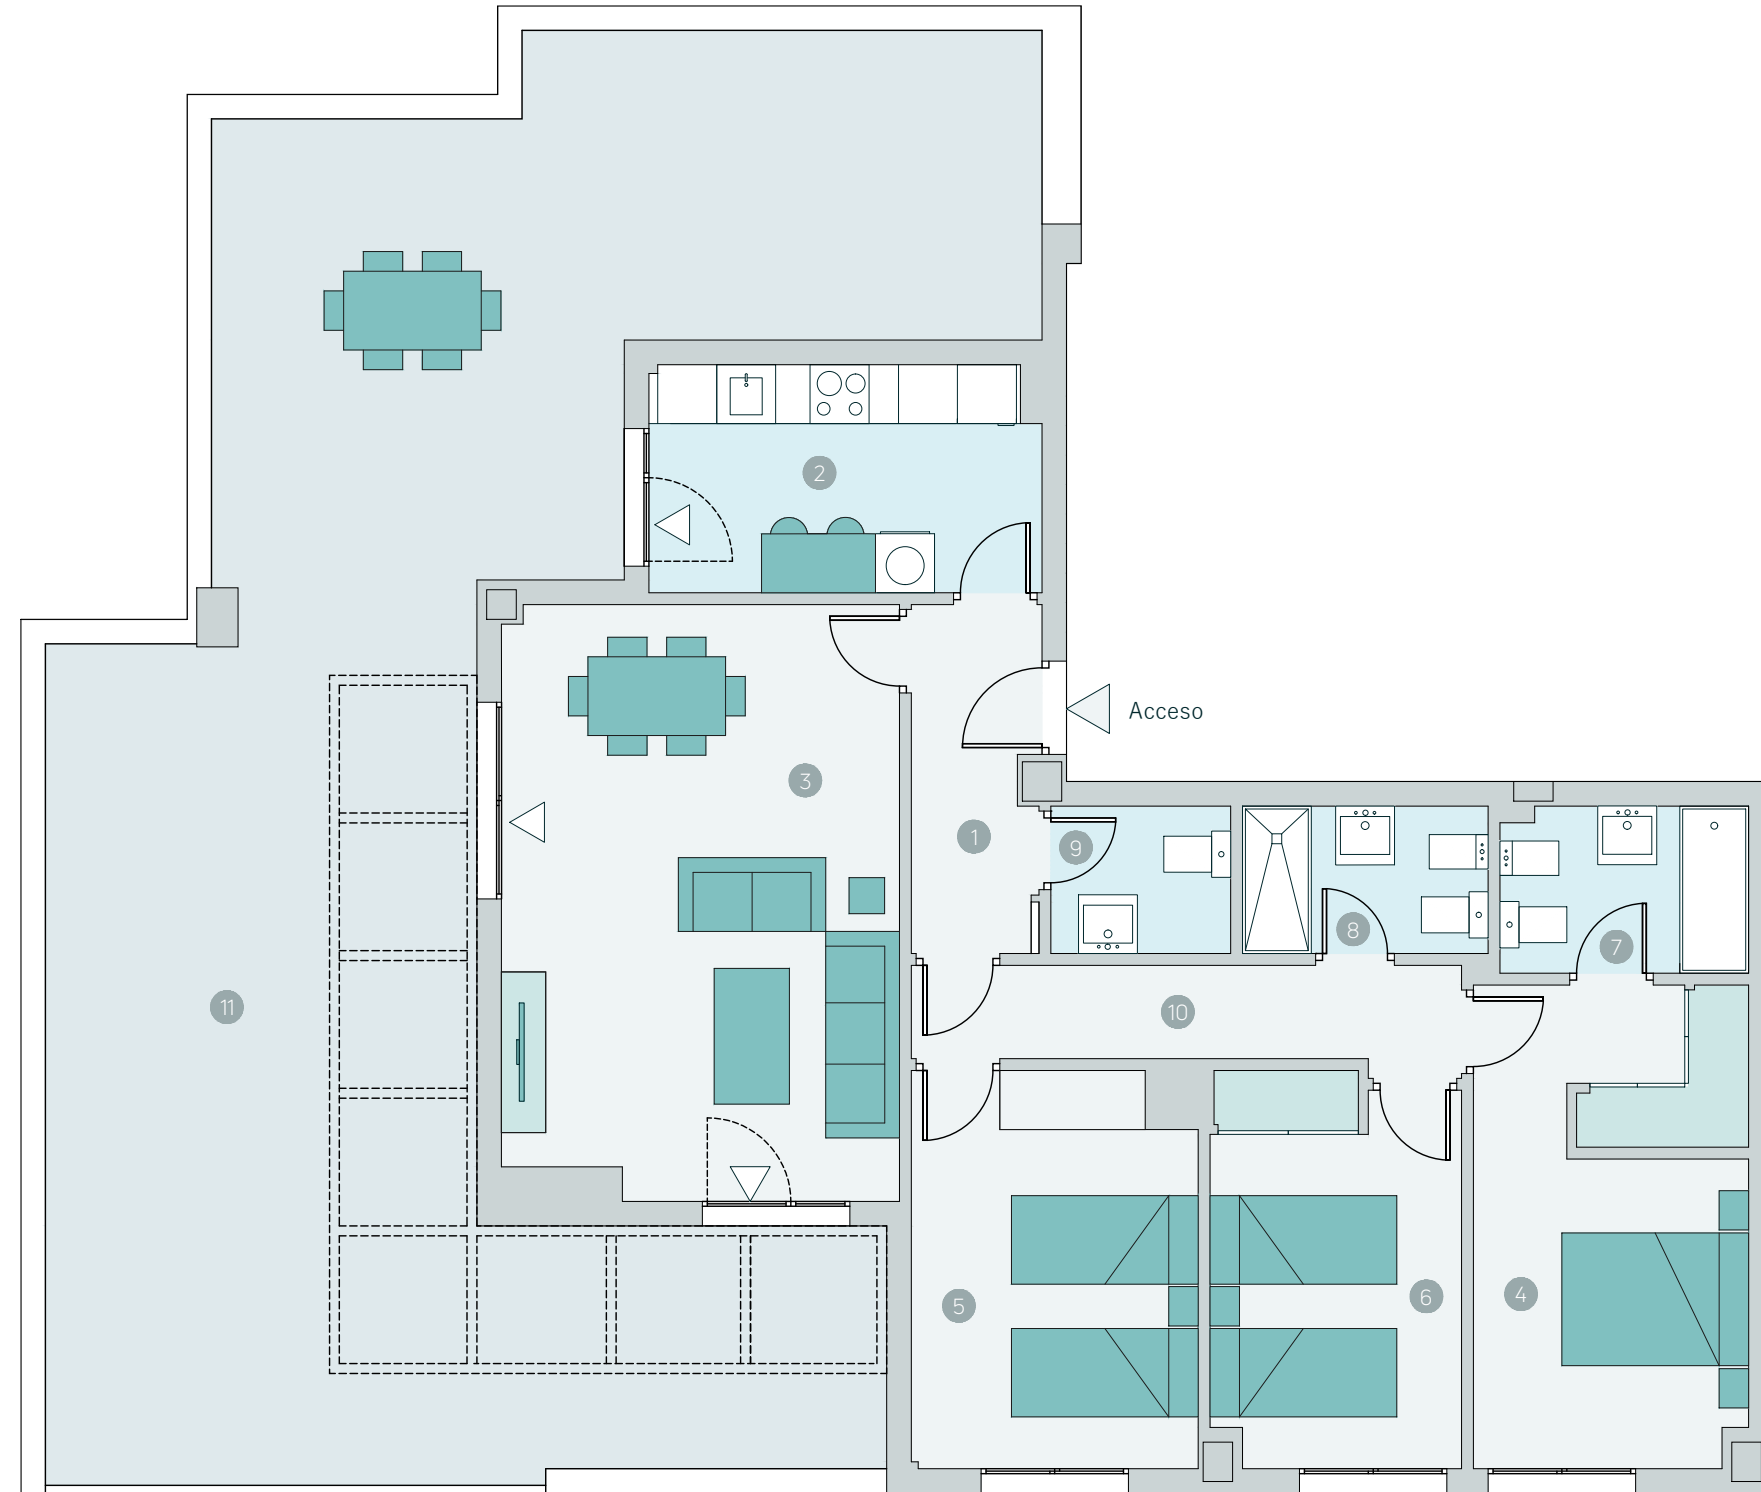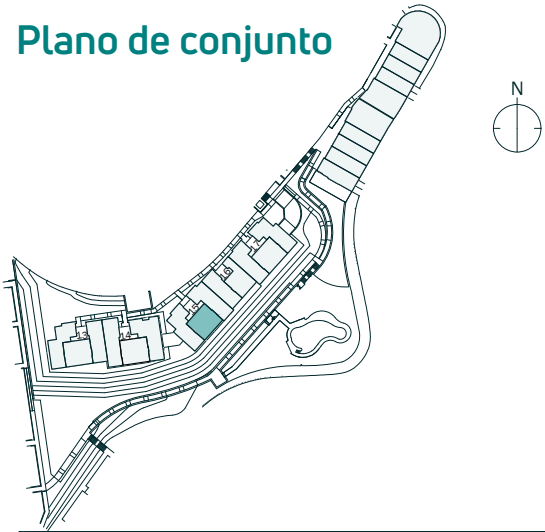

Advertencia Legal. La información gráfica contenida en este soporte es orientativa, elaborada a partir del proyecto básico del edificio, y no tiene carácter contractual, por lo que podrá ser modificada por la empresa promotora durante la ejecución de las obras por causas de índole técnica, jurídica y comercial. Asimismo, el mobiliario, la decoración, los elementos de ambientación y los electrodomésticos incluidos son de carácter decorativo y no son objeto de contratación.

Nº Edición 01
Fecha 29/02/2024

