



PLANTA DE CUBIERTAS




SITUACION EN EL P.G.O.U.

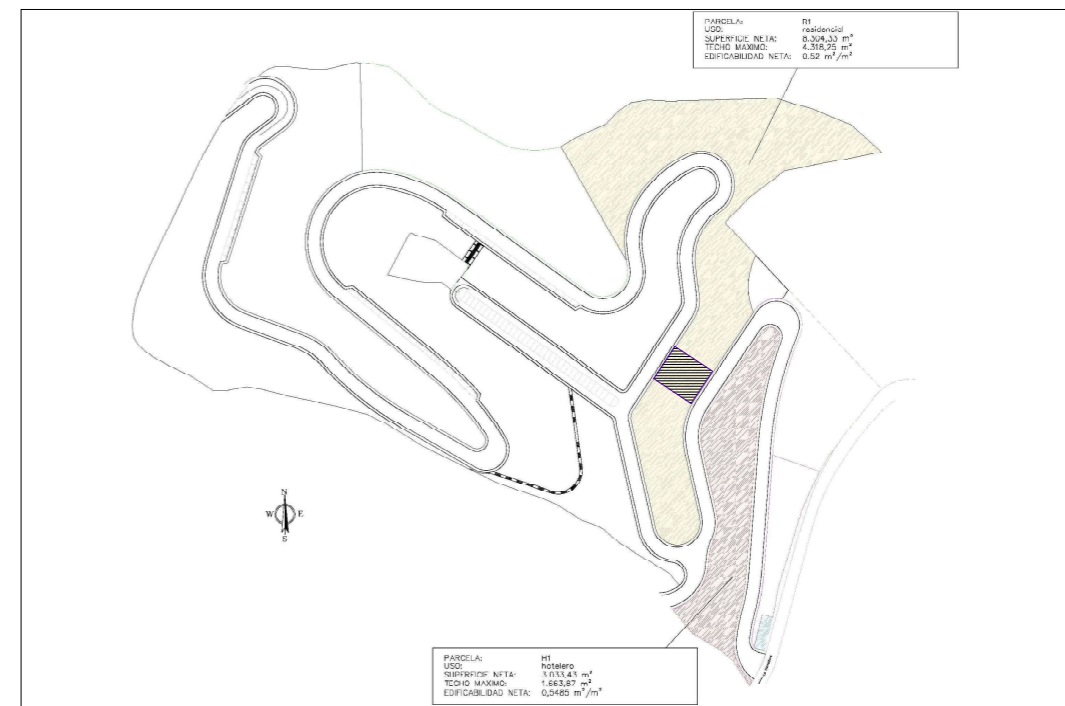

SITUACION EN P.P LAS MARAVILLAS

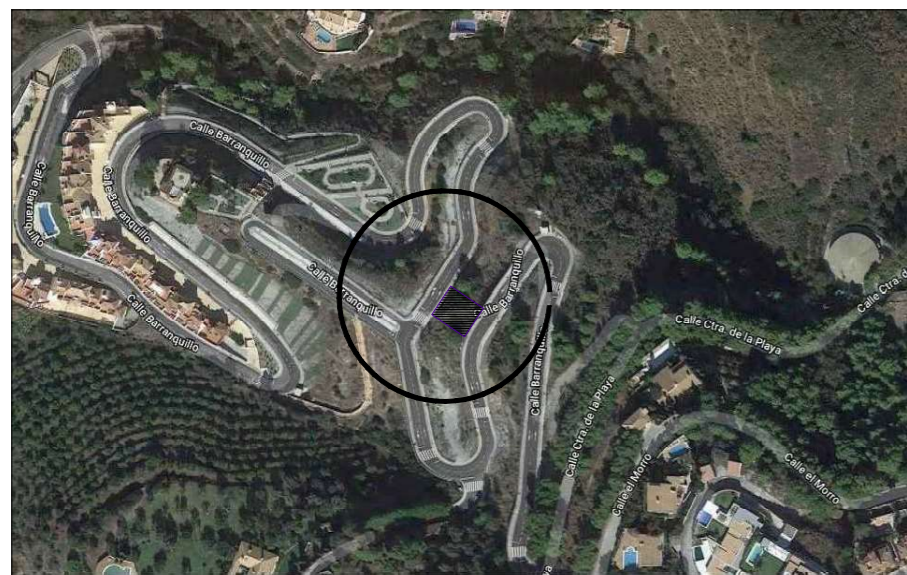


FOTOGRAFÍA AEREA

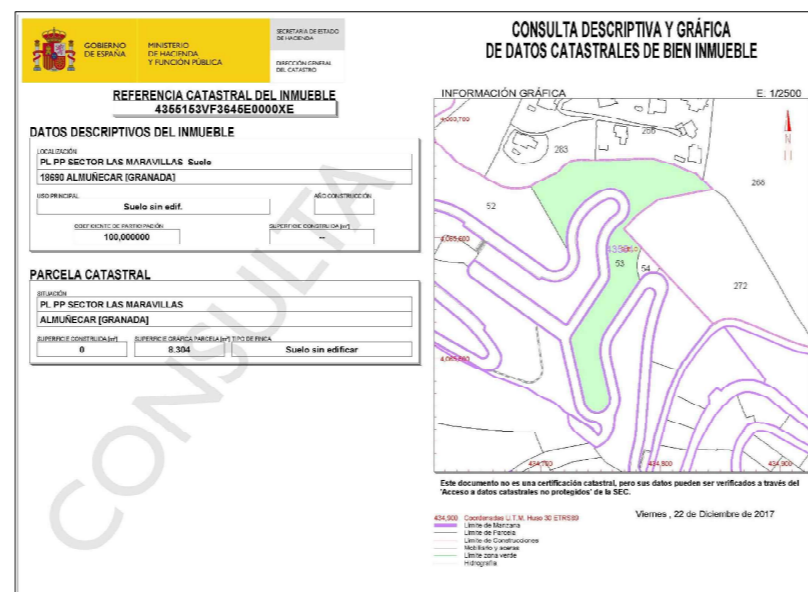


FICHA CATASTRAL


	PROYECTO BASICO Y DE EJECUCION VIVIENDA UNIF.: "PAU Las Maravillas", PARCELA R1. SUB PARCELA 9 Avd. de los profesionales sanitarios, 27 -ALMUÑECAR
	SITUACION Y PARCELA 1:200 DISTRIBUCION 77.11.17.09
PROMOTOR: ALTAMIRA PROPIEDADES S.L.	antonio.rodriguez.rufino Telf:679 101766 colaboradores: victor.mancilla.rufino, juan.j.pozo.romero

SUPERFICIES CONSTRUIDAS (m ²)			
	100	50	TOTAL
PLANTA BAJA	116,41	15,40	131,81
PLANTA PRIMERA	110,52	7,50	118,02
TOTAL			249,83
MÁXIMA PERMITIDA	65	400,00 (superficie de parcela)	260,00
	0		0,00
GARAJE Y TRASTEROS	0		152,71

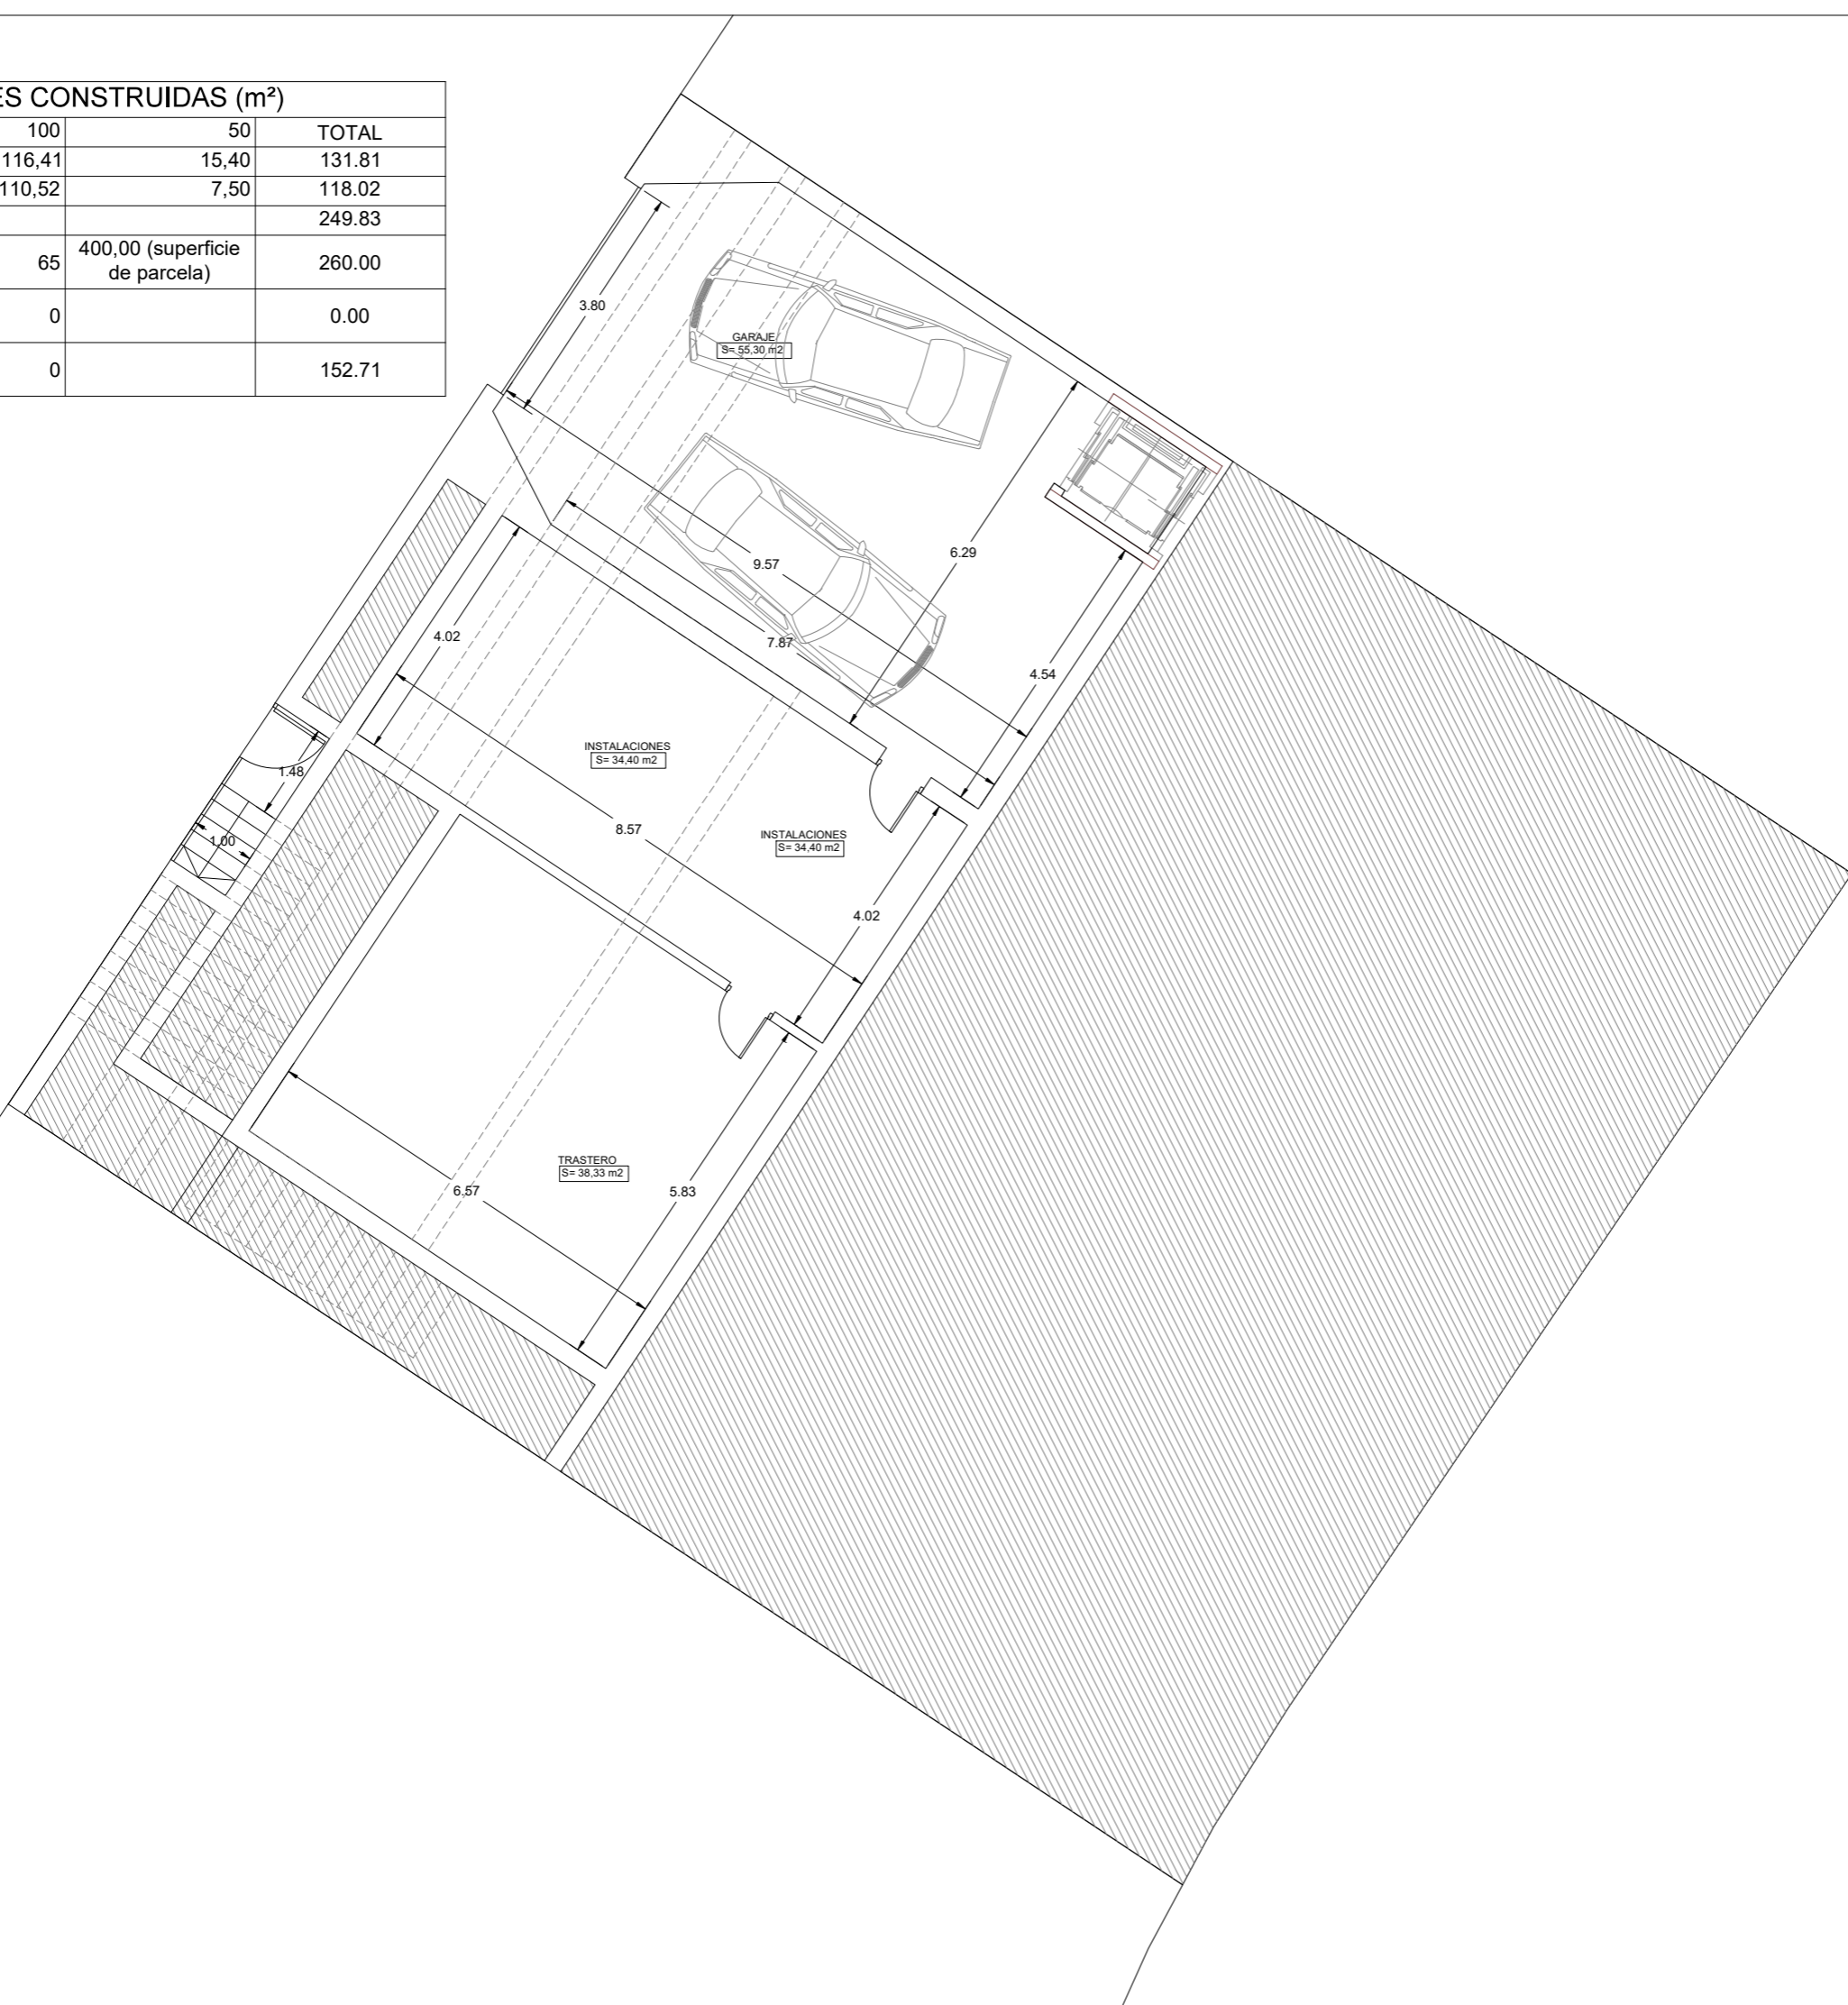

	PROYECTO BASICO Y DE EJECUCION VIVIENDA UNIF.: "PAU Las Maravillas", PARCELA R1. SUB PARCELA 9 Avd. de los profesionales sanitarios, 27 -ALMUÑECAR
	PLANTA SÓTANO 1:75 DISTRIBUCION 77.11.17.09
PROMOTOR: ALTAMIRA PROPIEDADES S.L.	antonio rodríguez rufino Telf.679 101766 colaboradores: victor mancilla rufino, juan j. pozo romero
Ba01	ARQUITECTOS

SUPERFICIES CONSTRUIDAS (m ²)			
	100	50	TOTAL
PLANTA BAJA	116,41	15,40	131,81
PLANTA PRIMERA	110,52	7,50	118,02
TOTAL			249,83
MÁXIMA PERMITIDA	65	400,00 (superficie de parcela)	260,00
	0		0,00
GARAJE Y TRASTEROS	0		152,71

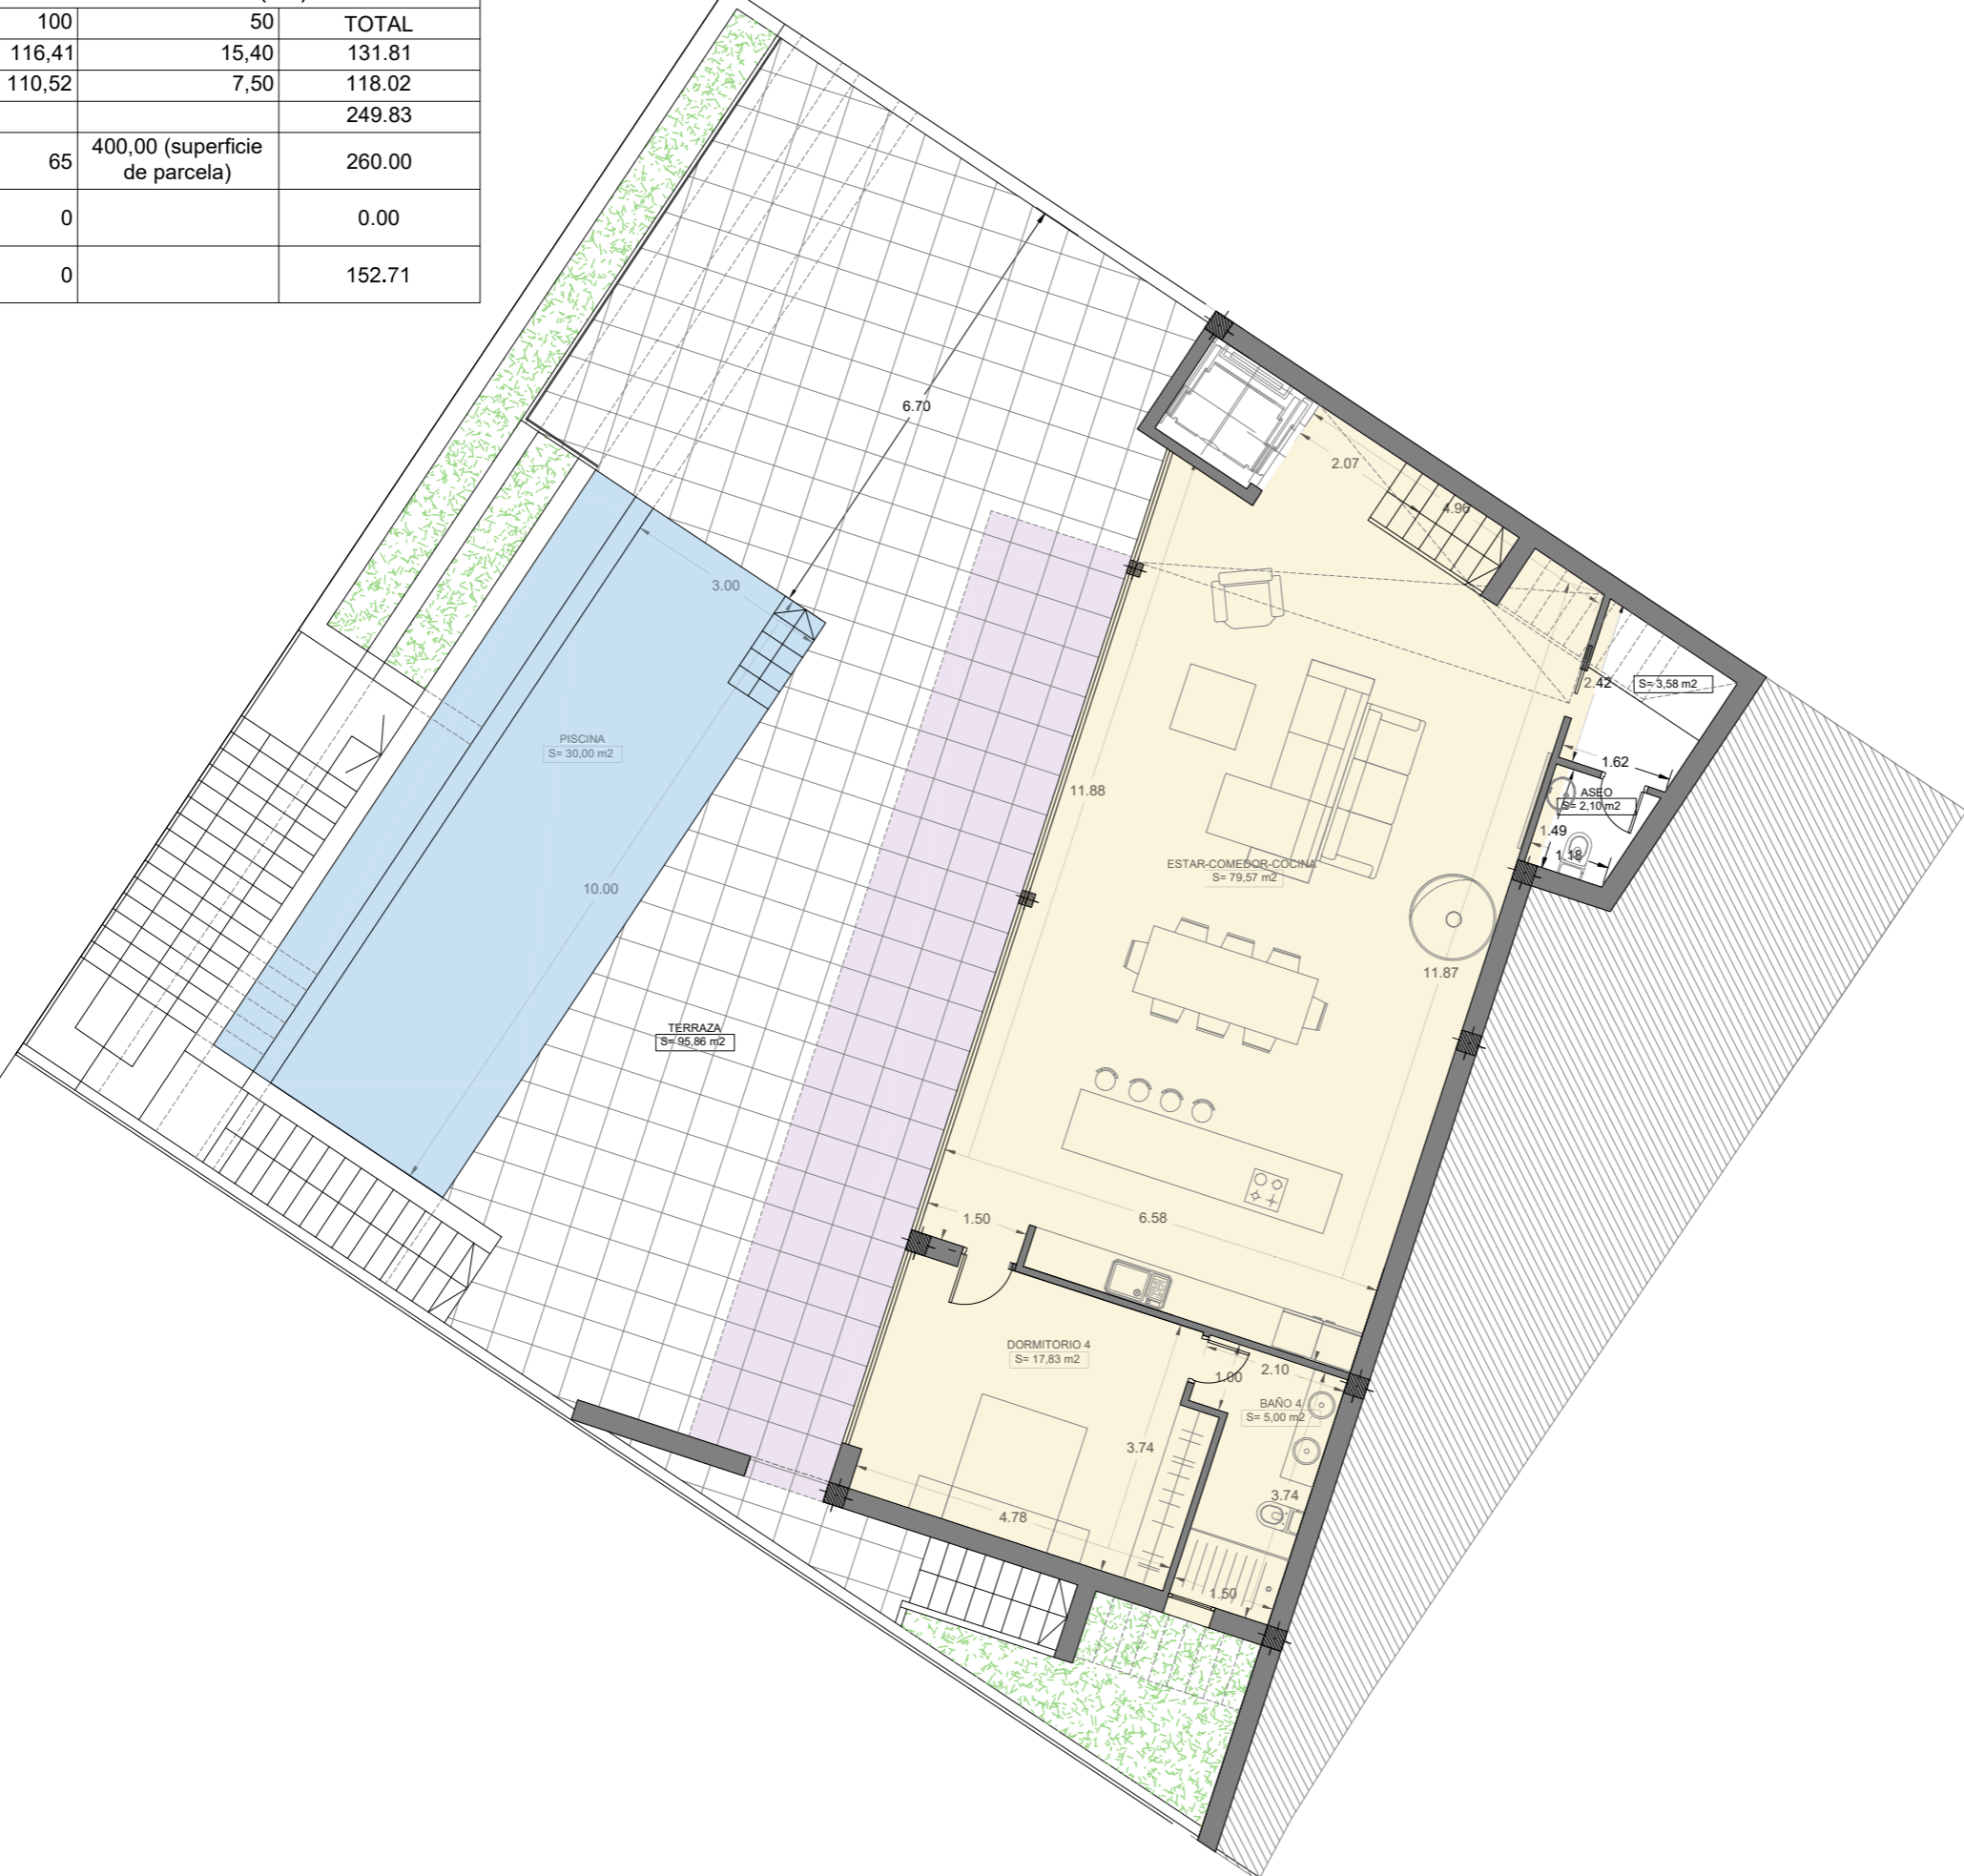

	PROYECTO BASICO Y DE EJECUCION VIVIENDA UNIF.: "PAU Las Maravillas", PARCELA R1. SUB PARCELA 9 Avd. de los profesionales sanitarios, 27 -ALMUÑECAR
	PLANTA BAJA 1:75 DISTRIBUCION 77.11.17.09
PROMOTOR: ALTAMIRA PROPIEDADES S.L.	antonio rodriguez rufino Telf. 679 101766 colaboradores: victor mancilla rufino, juan j. pozo romero

SUPERFICIES CONSTRUIDAS (m ²)			
	100	50	TOTAL
PLANTA BAJA	116,41	15,40	131,81
PLANTA PRIMERA	110,52	7,50	118,02
TOTAL			249,83
MÁXIMA PERMITIDA	65	400,00 (superficie de parcela)	260,00
	0		0,00
GARAJE Y TRASTEROS	0		152,71






 PROYECTO BASICO Y DE EJECUCION VIVIENDA UNIF.:
 "PAU Las Maravillas", PARCELA R1. SUB PARCELA 9
 Avd. de los profesionales sanitarios, 27 -ALMUÑECAR
 PLANTA PRIMERA 1:75
 DISTRIBUCION 77.11.17.09


PROMOTOR:
 ALTAMIRA PROPIEDADES S.L.
 antonio rodriguez rufino
 Telf. 679 101766
 colaboradores: victor mancilla rufino, juan j. pozo romero

Ba03 **ARQUITECTOS**

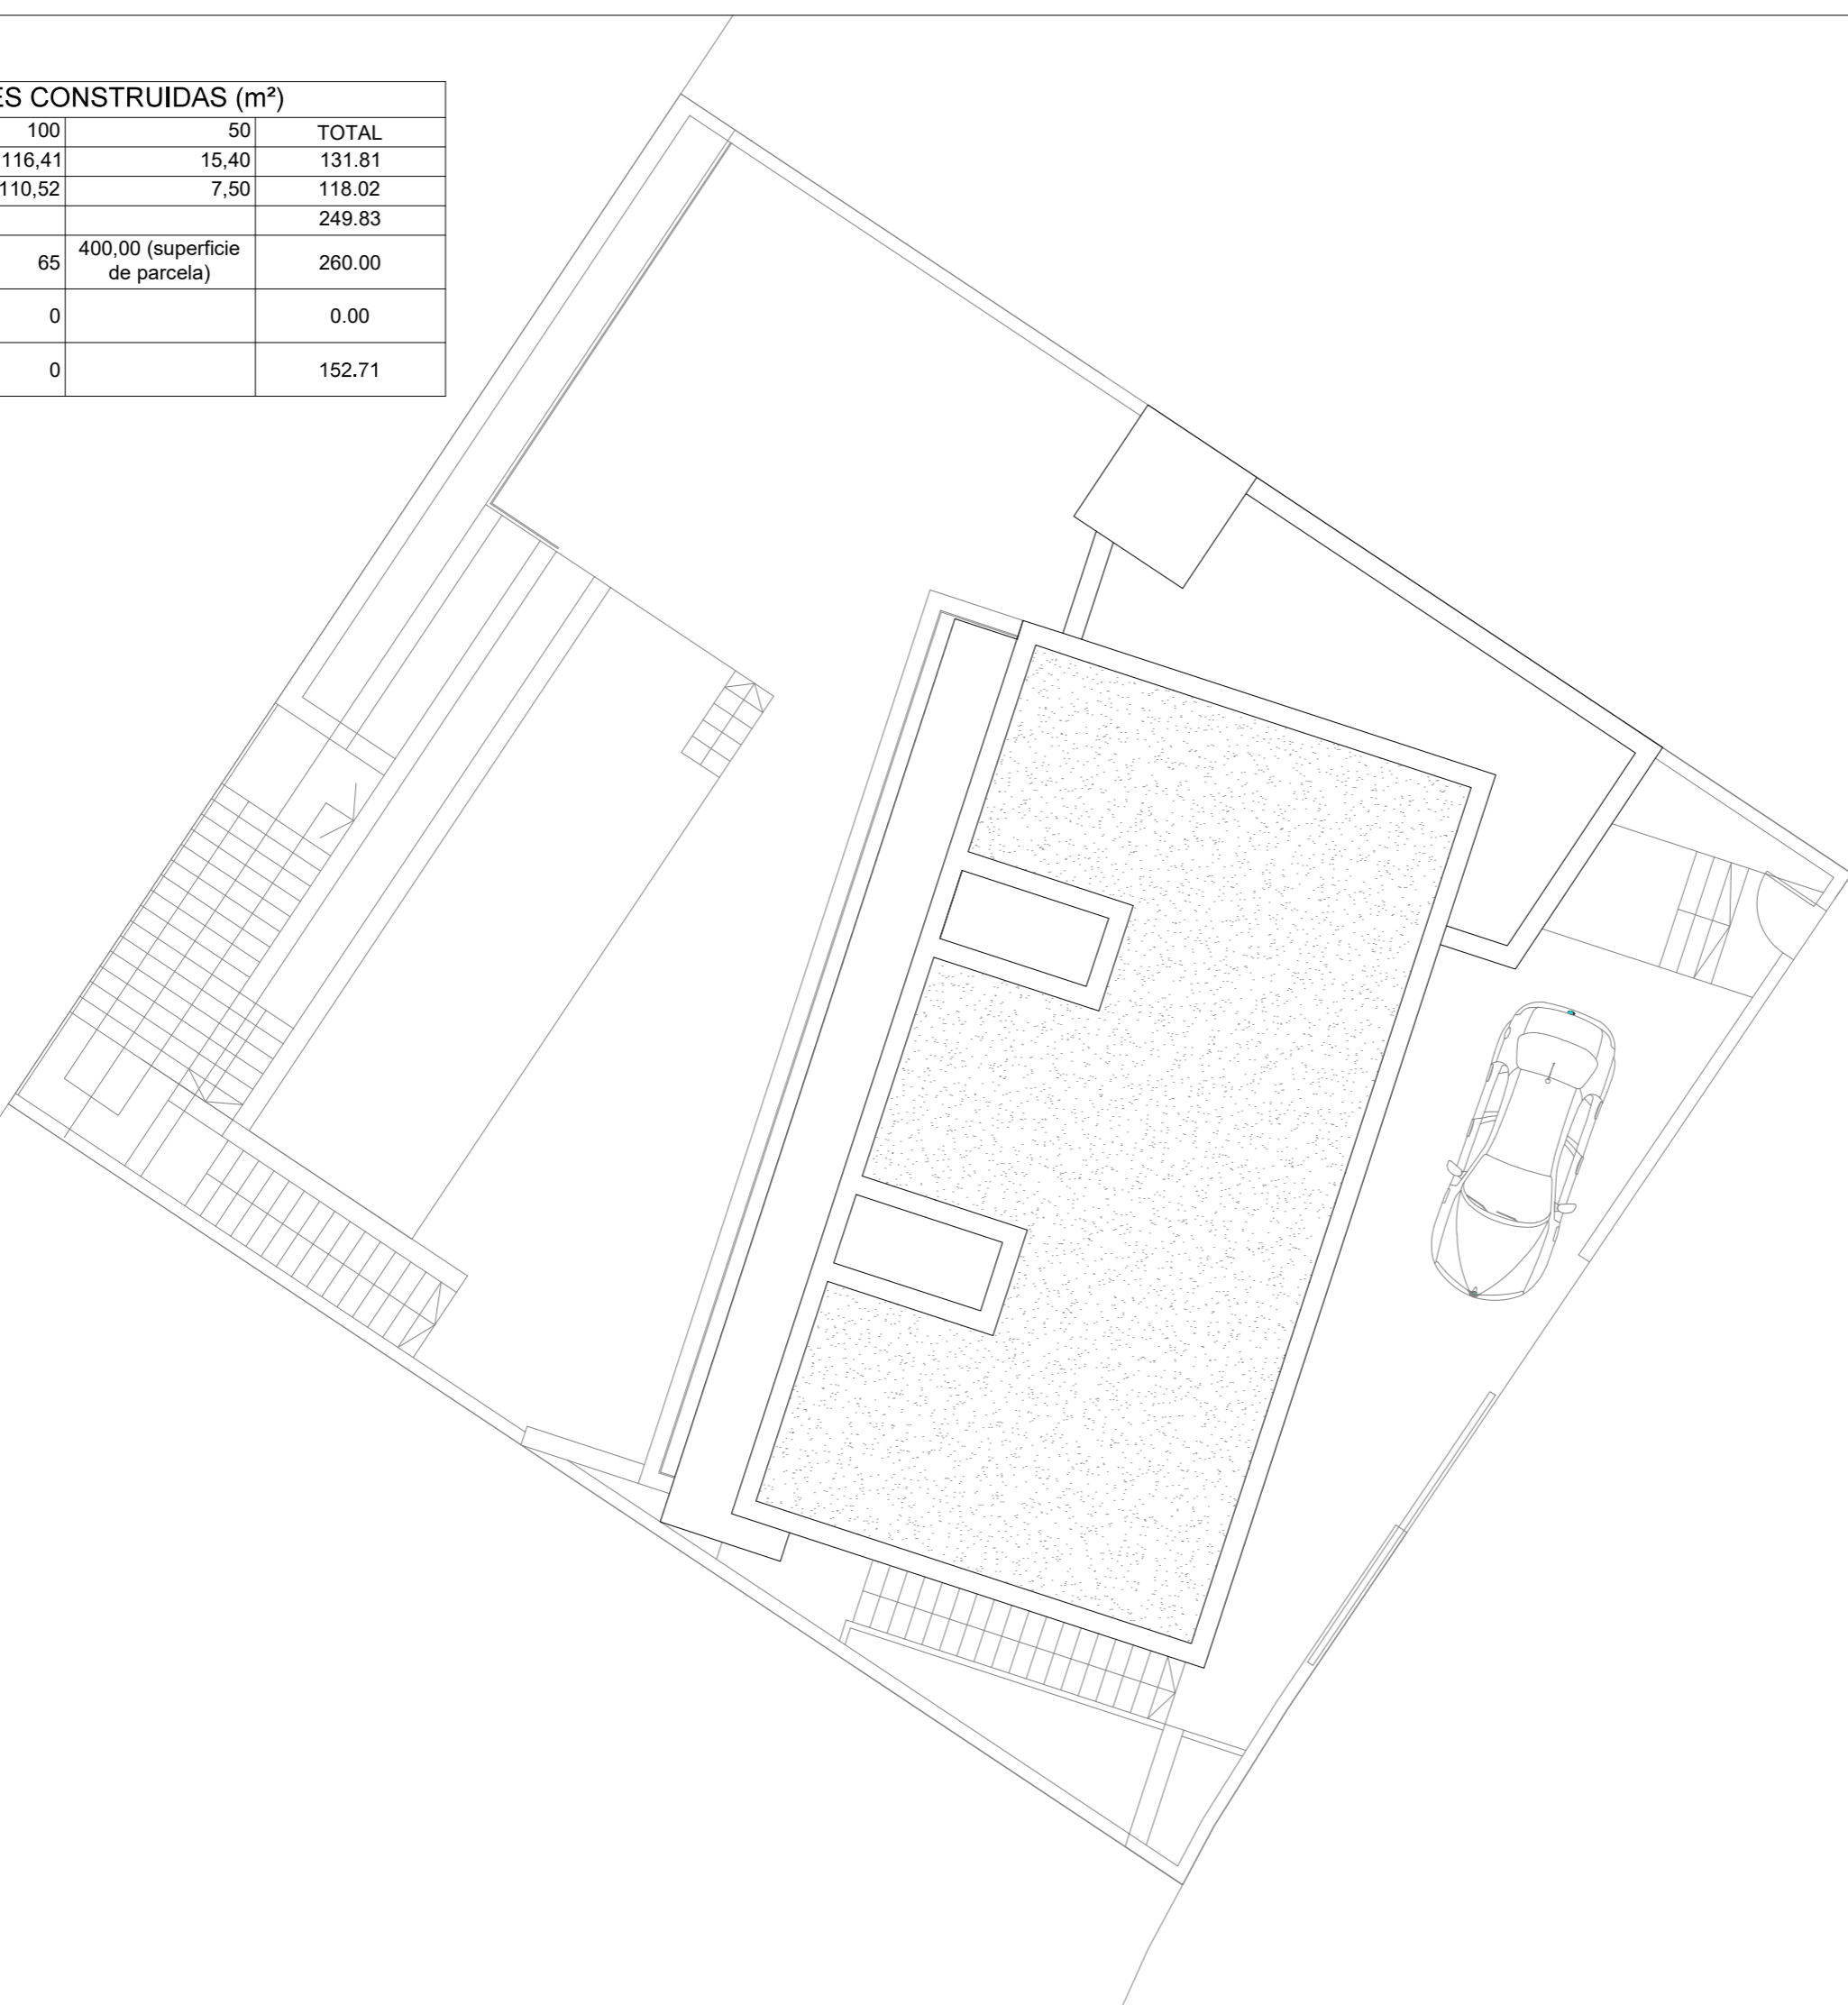
SUPERFICIES CONSTRUIDAS (m ²)			
	100	50	TOTAL
PLANTA BAJA	116,41	15,40	131,81
PLANTA PRIMERA	110,52	7,50	118,02
TOTAL			249,83
MÁXIMA PERMITIDA	65	400,00 (superficie de parcela)	260,00
	0		0,00
GARAJE Y TRASTEROS	0		152,71




	PROYECTO BÁSICO Y DE EJECUCIÓN VIVIENDA UNIF.: "PAU Las Maravillas", PARCELA R1. SUB PARCELA 9 Avd. de los profesionales sanitarios, 27 -ALMUÑECAR
	PLANTA DE CUBIERTA DISTRIBUCIÓN
PROMOTOR: ALTAMIRA PROPIEDADES S.L.	1:75 77.11.17.09 antonio rodríguez rufino Telf. 679 101766 colaboradores: victor mancilla rufino, juan j. pozo romero
Ba04	ARQUITECTOS

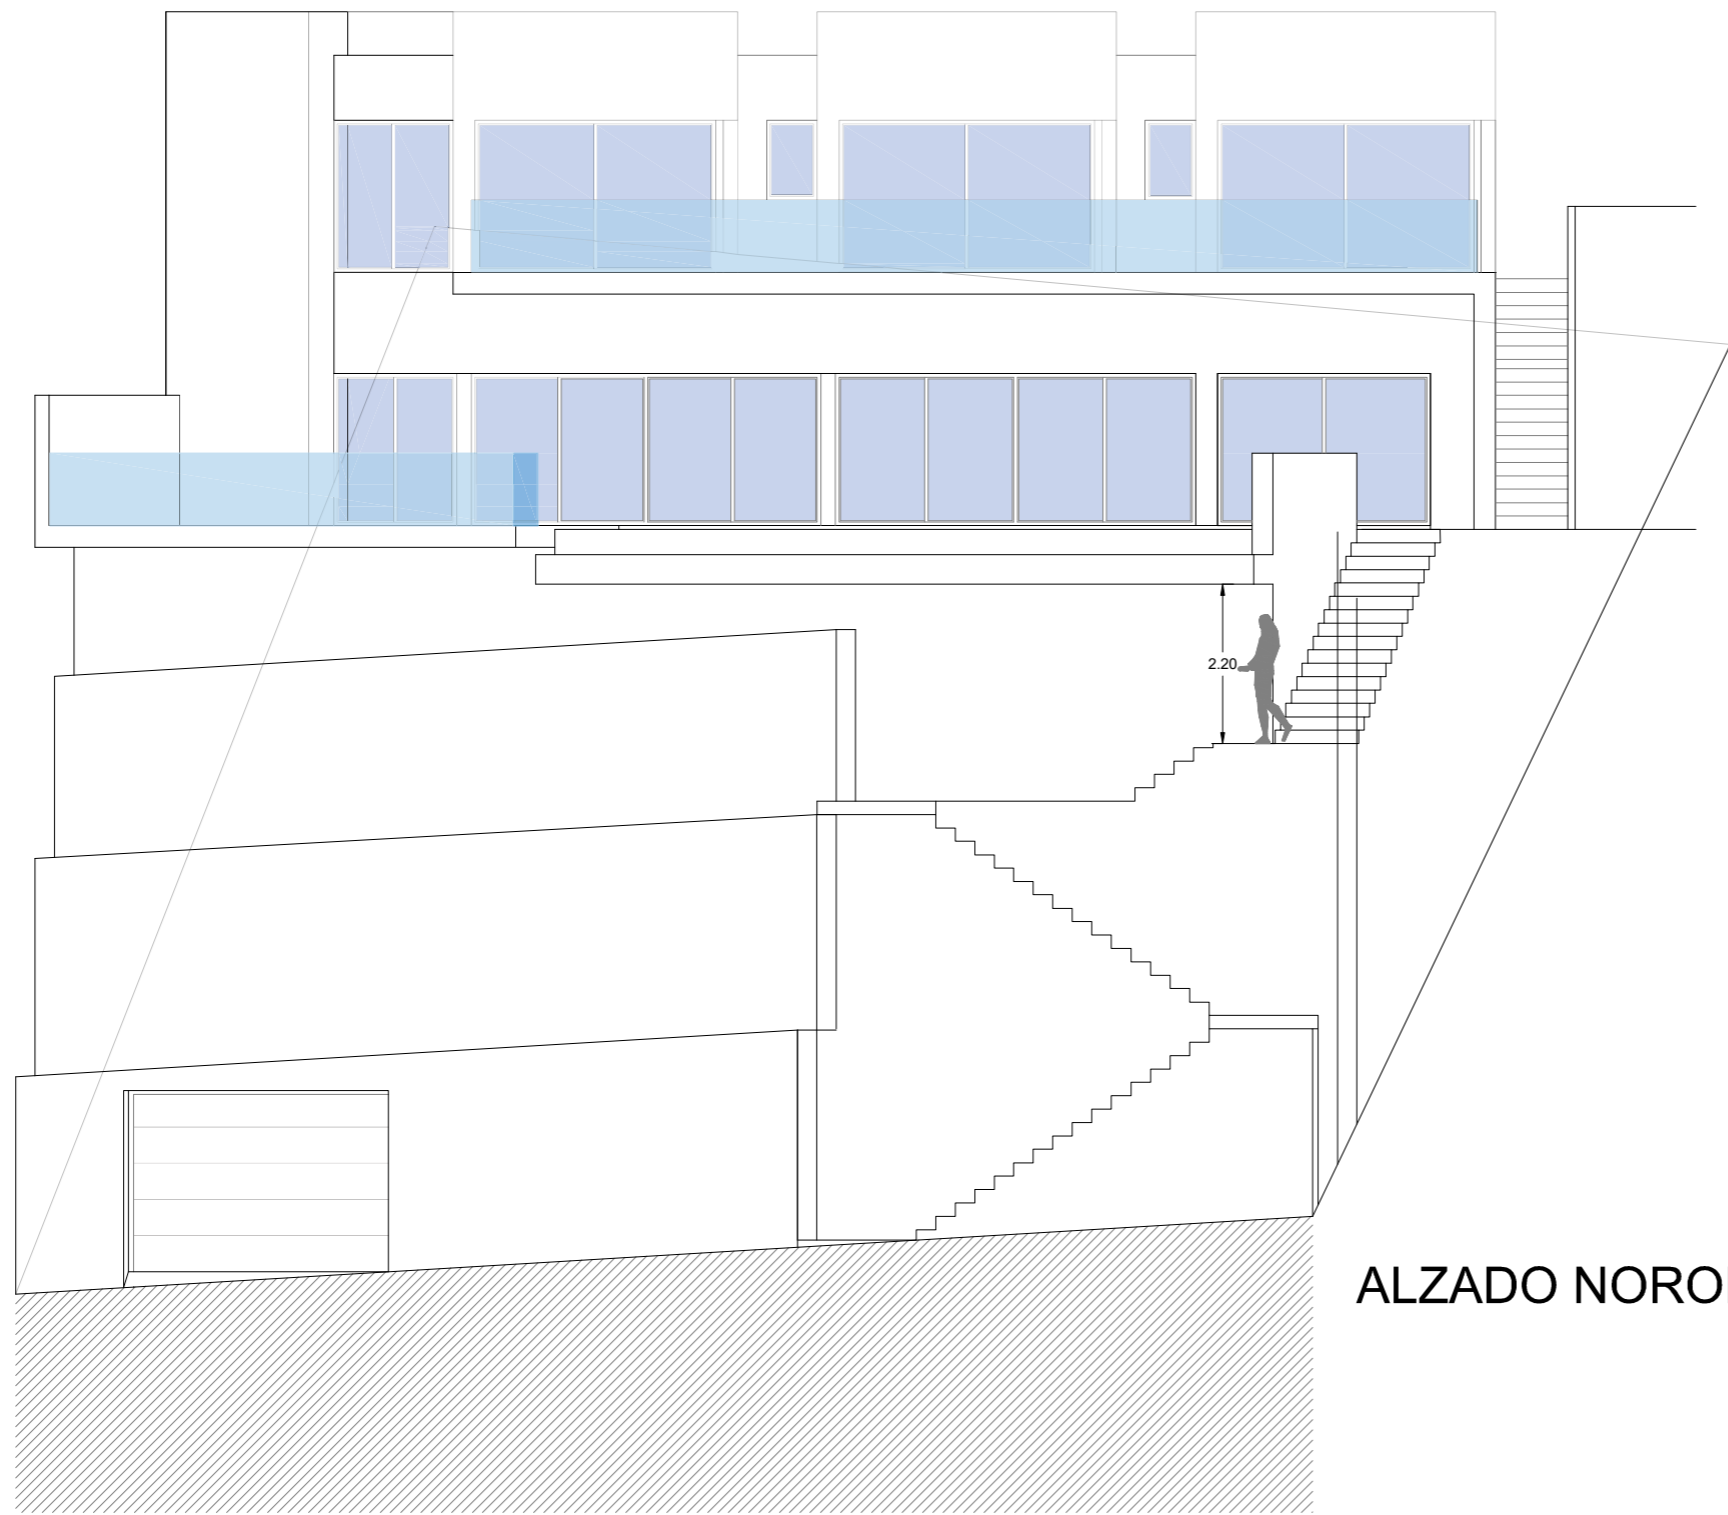

ALZADO NOROESTE

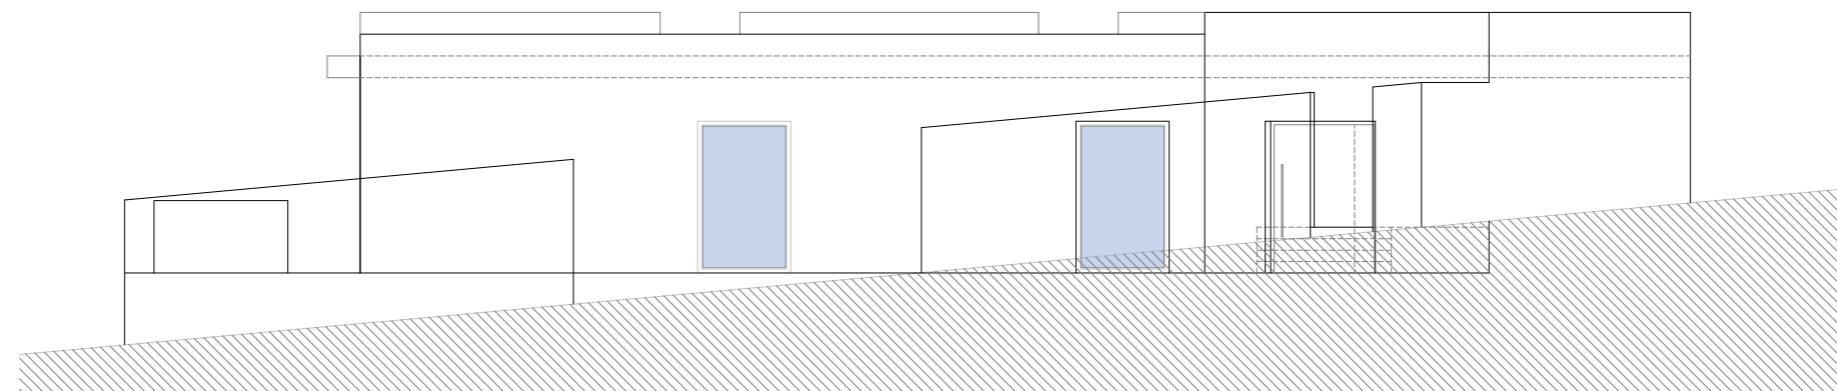


ALZADO SURESTE

	PROYECTO BASICO Y DE EJECUCION VIVIENDA UNIF.: "PAU Las Maravillas", PARCELA R1. SUB PARCELA 9 Avd. de los profesionales sanitarios, 27 -ALMUÑECAR
	ALZADOS 1:75 77.11.17.09
PROMOTOR: ALTAMIRA PROPIEDADES S.L.	antonio rodriguez rufino Telf. 679 101766 colaboradores: victor mancilla rufino, juan j. pozo romero
Ba05	ARQUITECTOS


ALZADO NORESTE




ALZADO SUROESTE

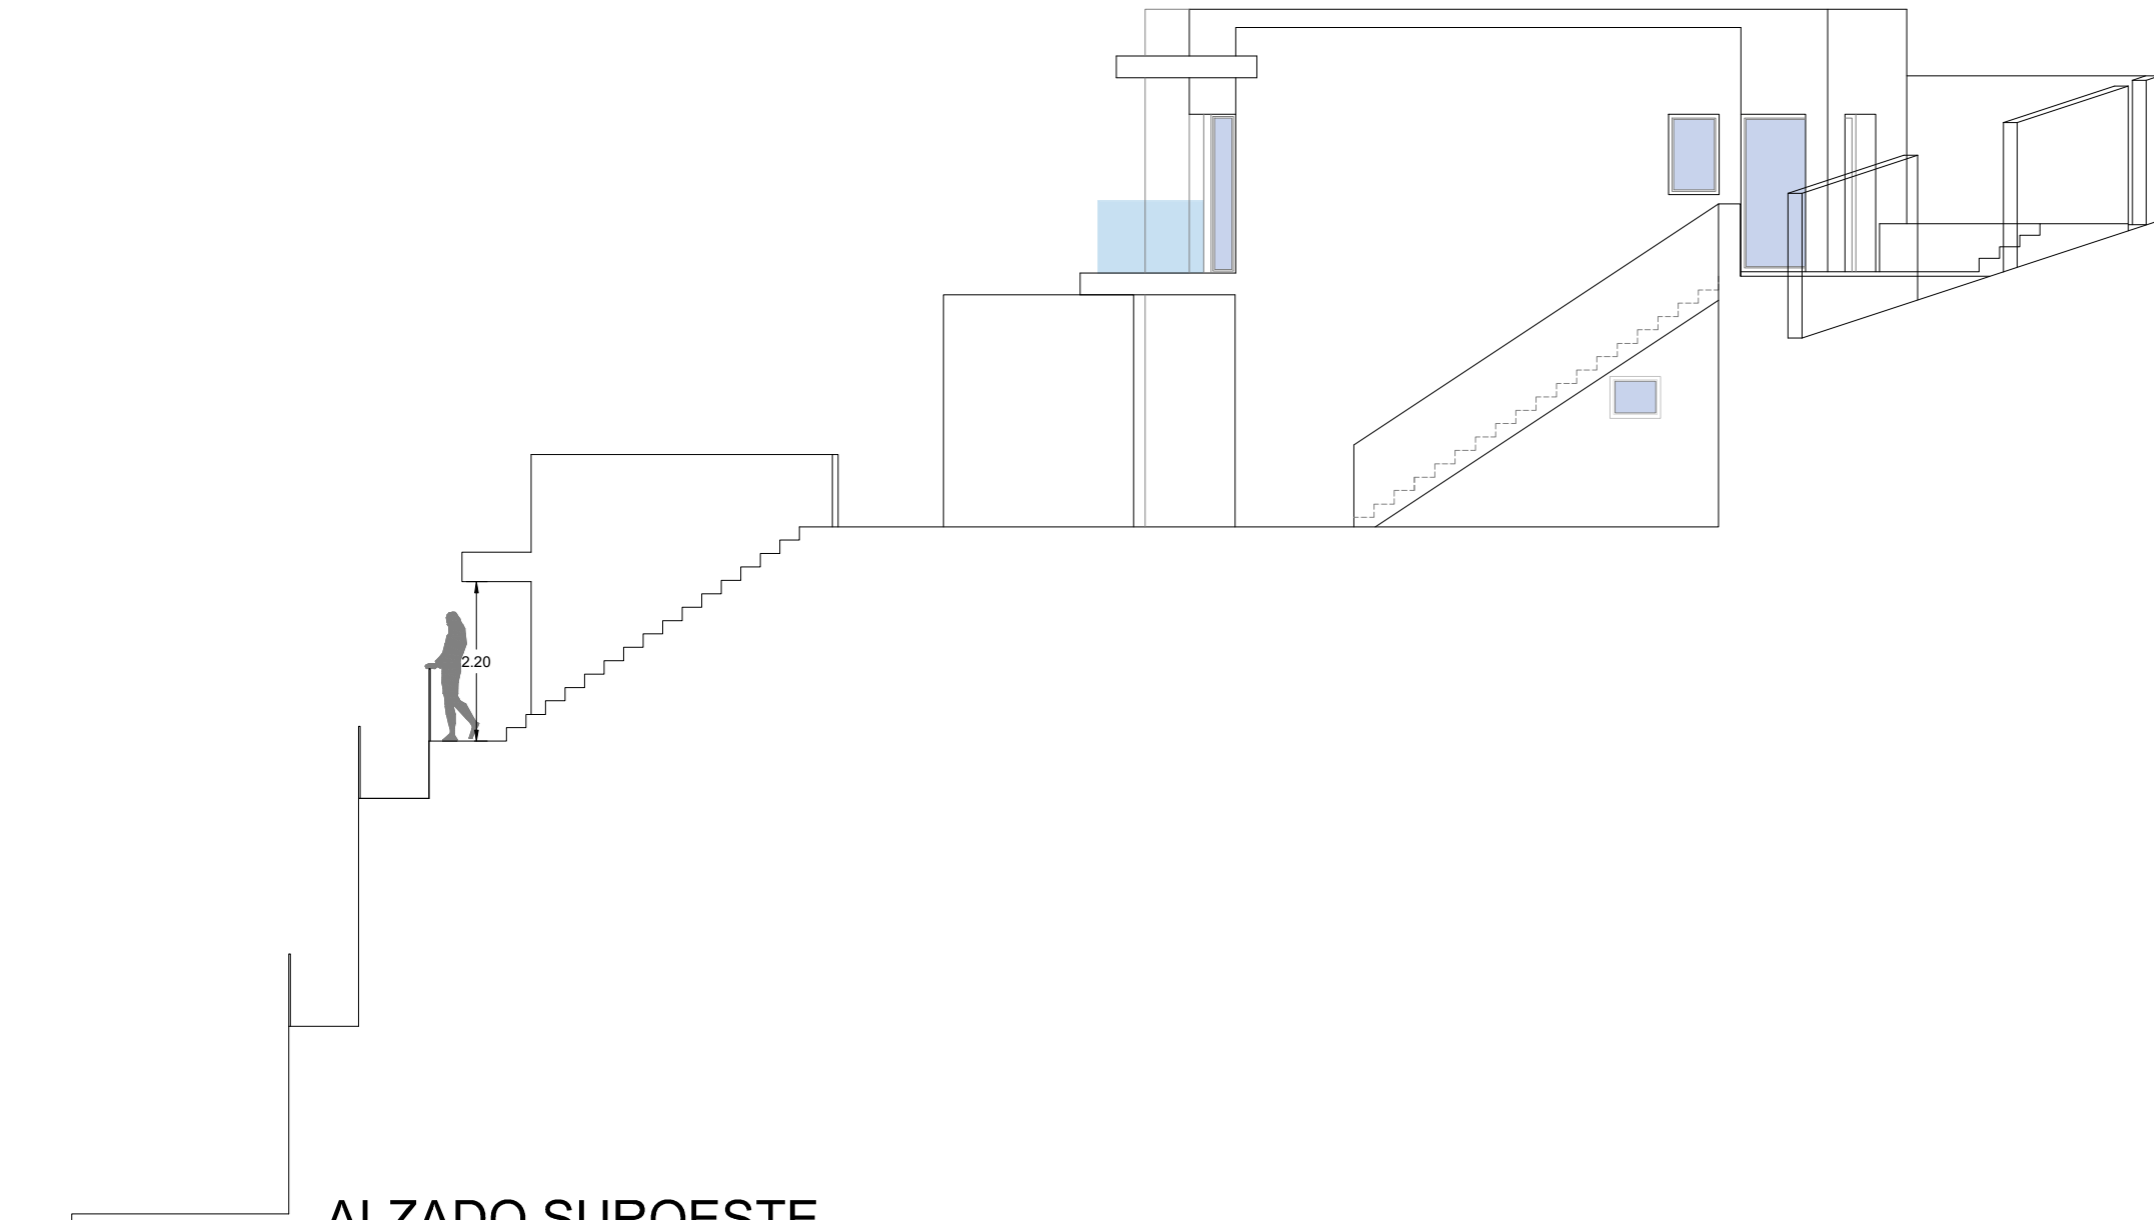

	PROYECTO BASICO Y DE EJECUCION VIVIENDA UNIF.: "PAU Las Maravillas", PARCELA R1. SUB PARCELA 9 Avd. de los profesionales sanitarios, 27 -ALMUÑECAR
	ALZADOS 1:75 77.11.17.09
PROMOTOR: ALTAMIRA PROPIEDADES S.L.	antonio rodríguez rufino Telf.679 101766 colaboradores: victor mancilla rufino, juan j. pozo romero
Ba06	ARQUITECTOS

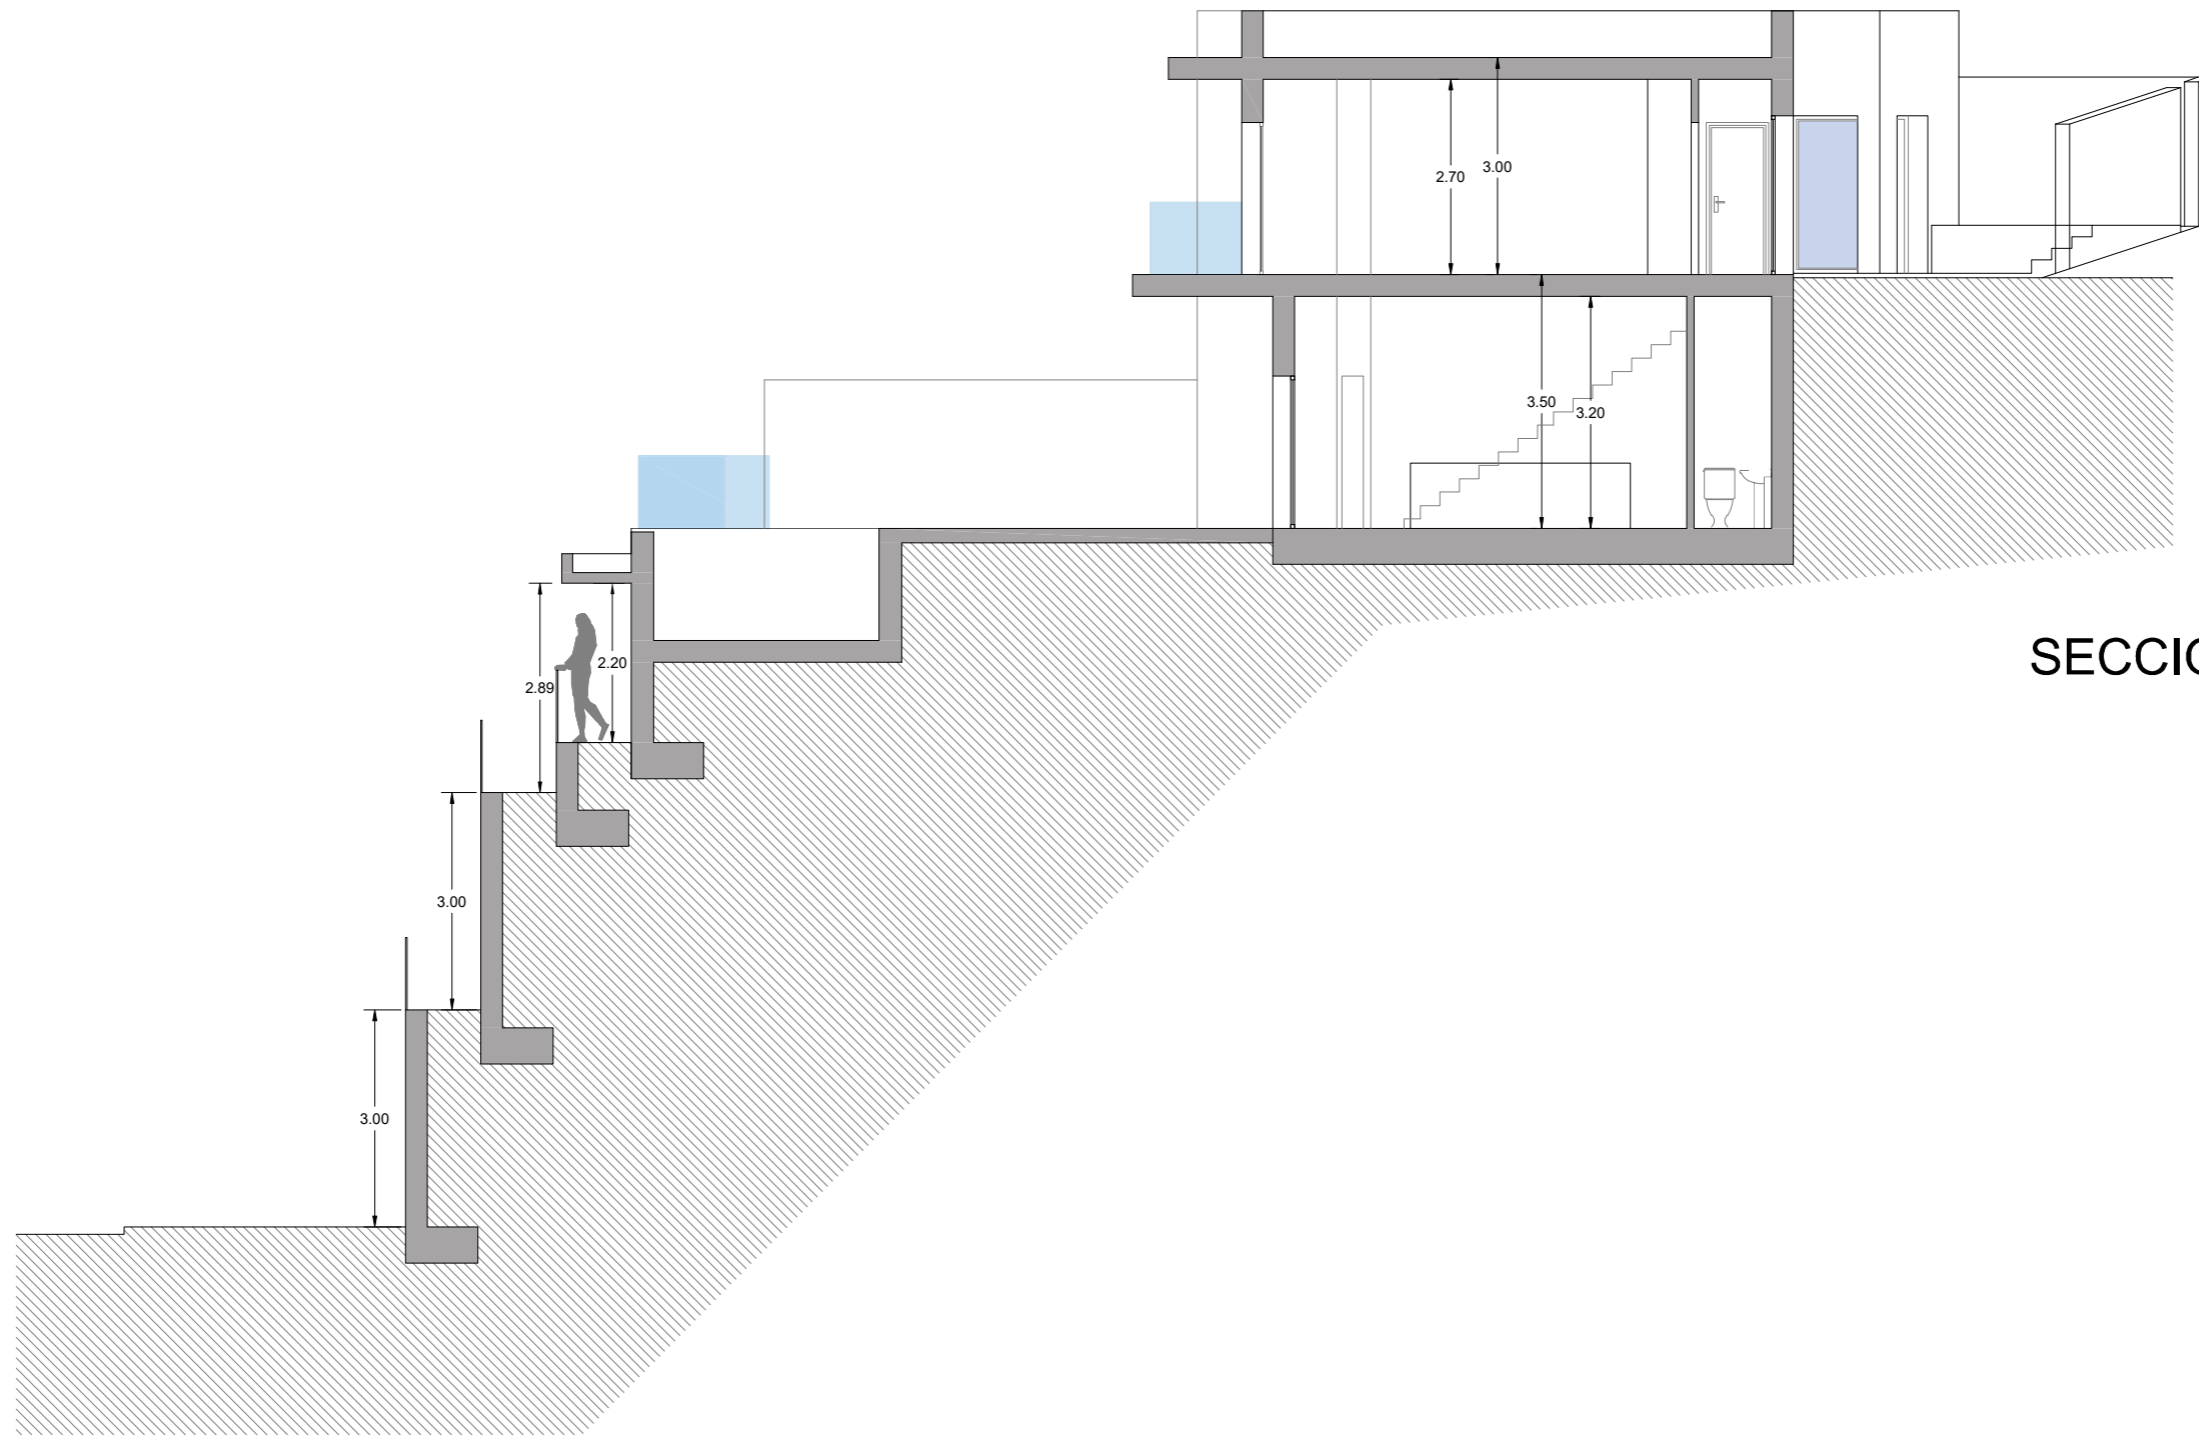

SECCION AA'

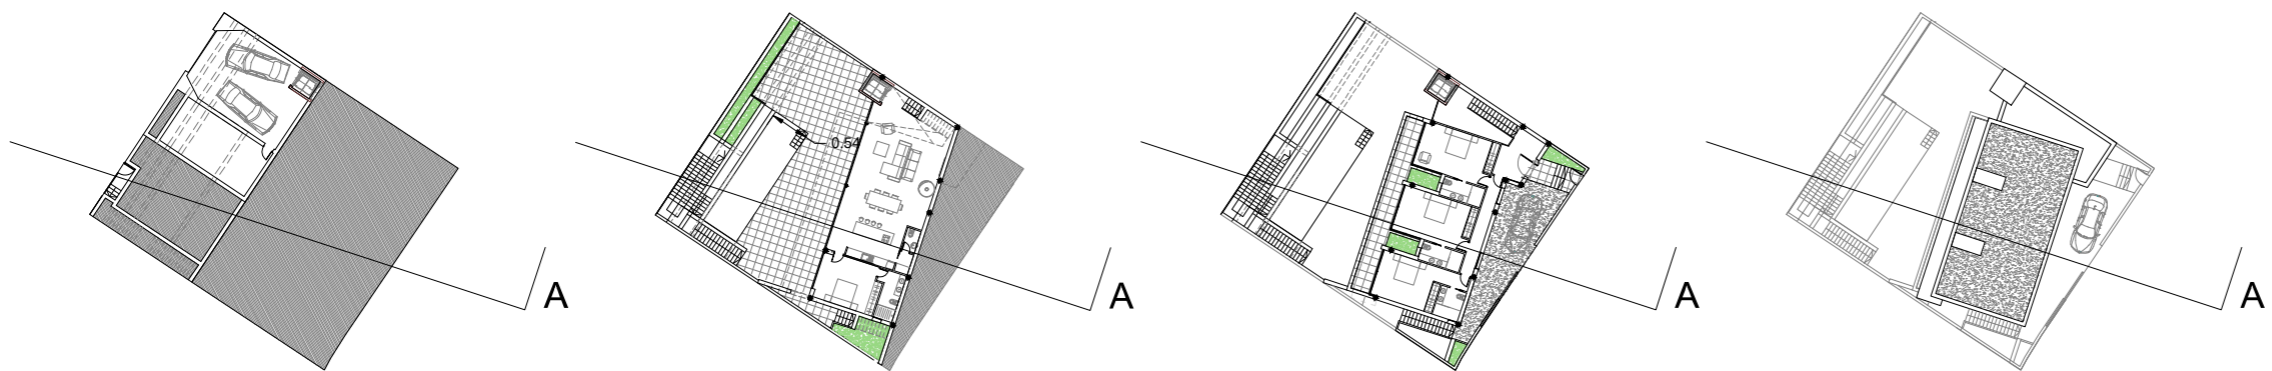

	PROYECTO BASICO Y DE EJECUCION VIVIENDA UNIF.: "PAU Las Maravillas", PARCELA R1. SUB PARCELA 9 Avd. de los profesionales sanitarios, 27 -ALMUNECA ALZADOS	1:75 77.11.17.09
	PROMOTOR: ALTAMIRA PROPIEDADES S.L.	colaboradores: victor mancilla rufino, juan j pozo romero antonio rodriguez rufino Telf: 679 101766