



PLANTA DE CUBIERTAS




SITUACION EN EL P.G.O.U.

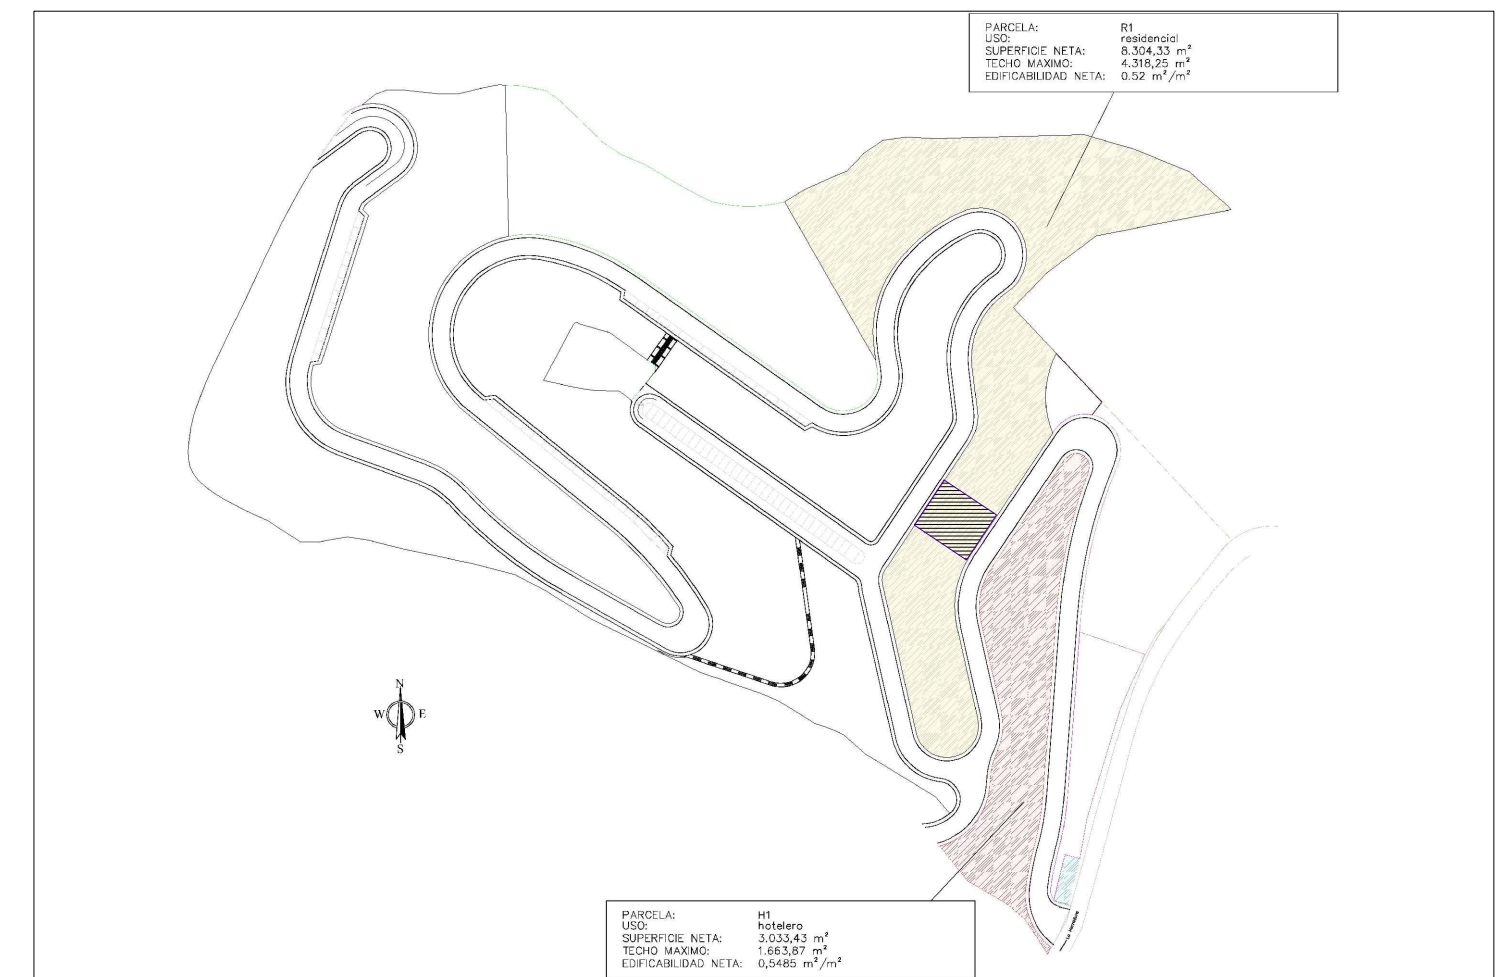

SITUACION EN P.P LAS MARAVILLAS

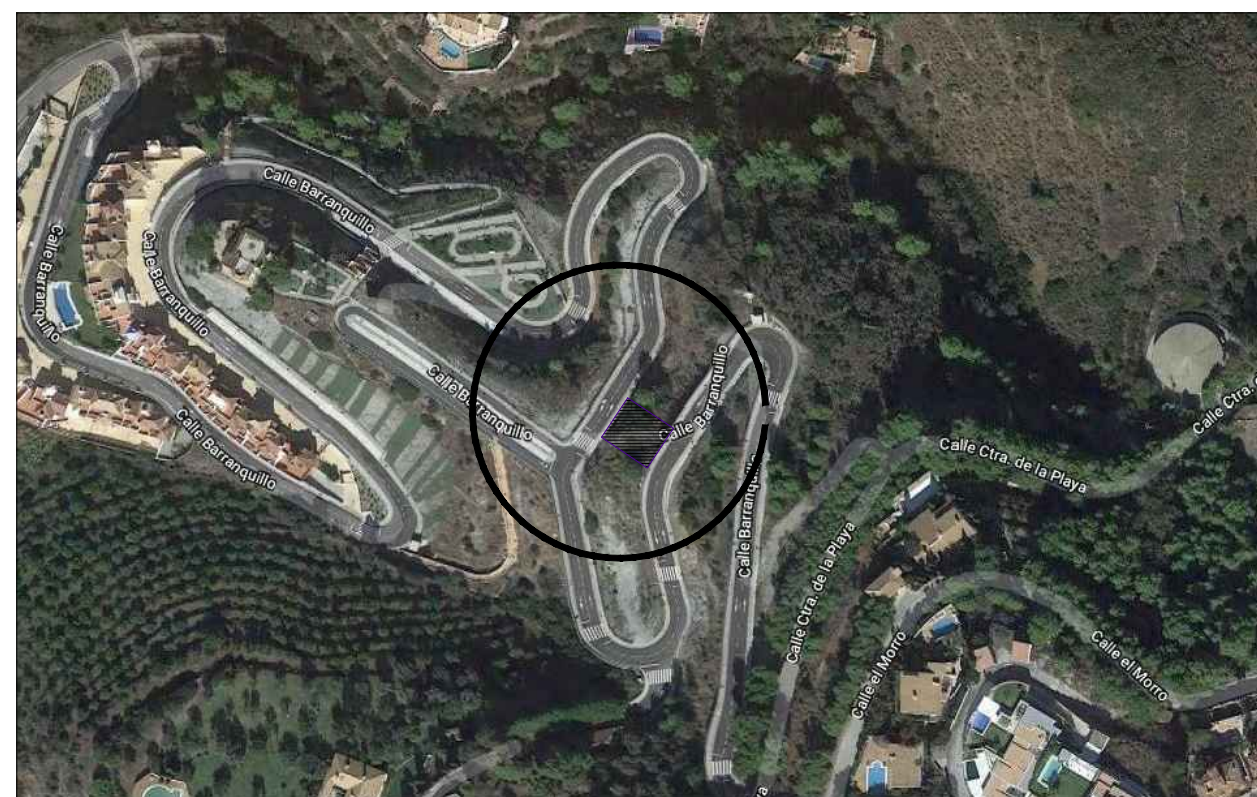


FOTOGRAFÍA AEREA

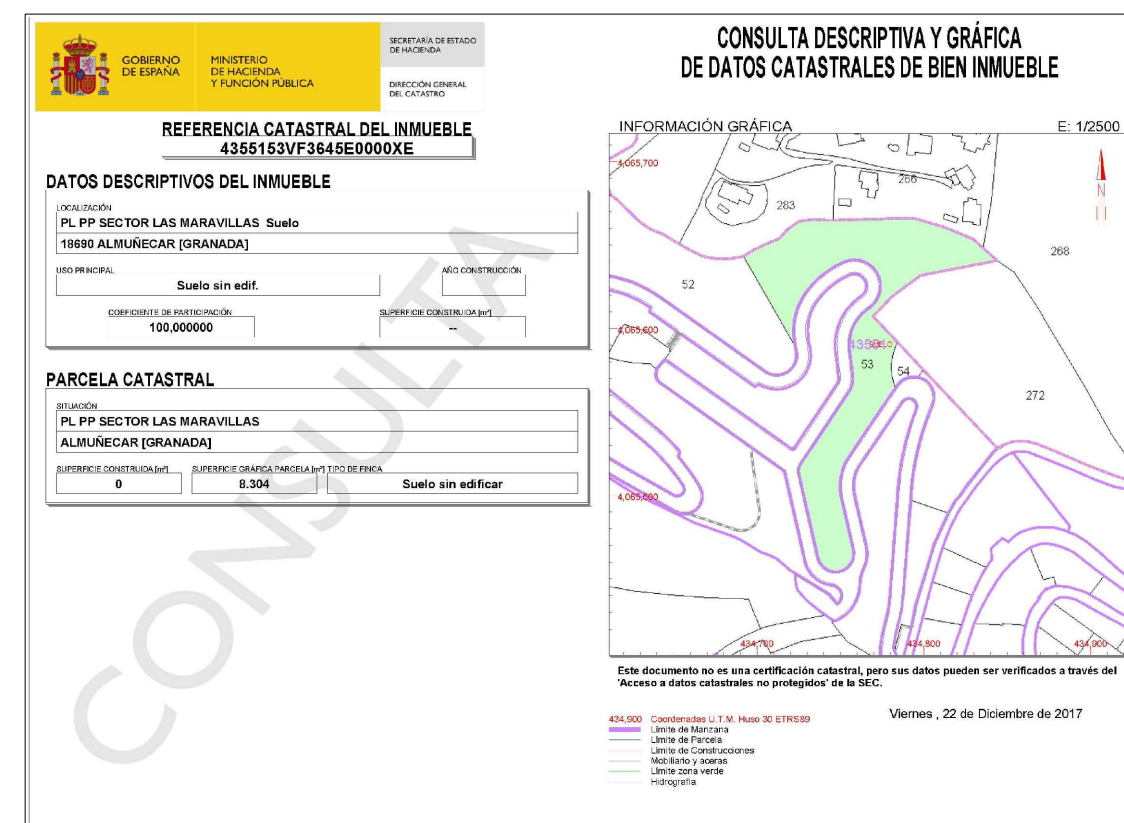

FICHA CATASTRAL

	PROYECTO BASICO Y DE EJECUCION VIVIENDA UNIF.: "PAU Las Maravillas", PARCELA R1. SUB PARCELA 9 Avd. de los profesionales sanitarios, 27 -ALMUÑECAR
	SITUACION Y PARCELA 1:200 DISTRIBUCION 77.11.17.09
PROMOTOR: ALTAMIRA PROPIEDADES S.L.	antonio rodríguez rufino Telf:679 101766 colaboradores: victor mancilla rufino, juan j pozo romero

SUPERFICIES CONSTRUIDAS (m ²)			
	100%	50%	TOTAL
PLANTA BAJA	116,41	15,40	131,81
PLANTA PRIMERA	110,52	7,50	118,02
TOTAL			249,83
MÁXIMA PERMITIDA	65 %	400,00 (superficie de parcela)	260,00
GARAJE			106,06

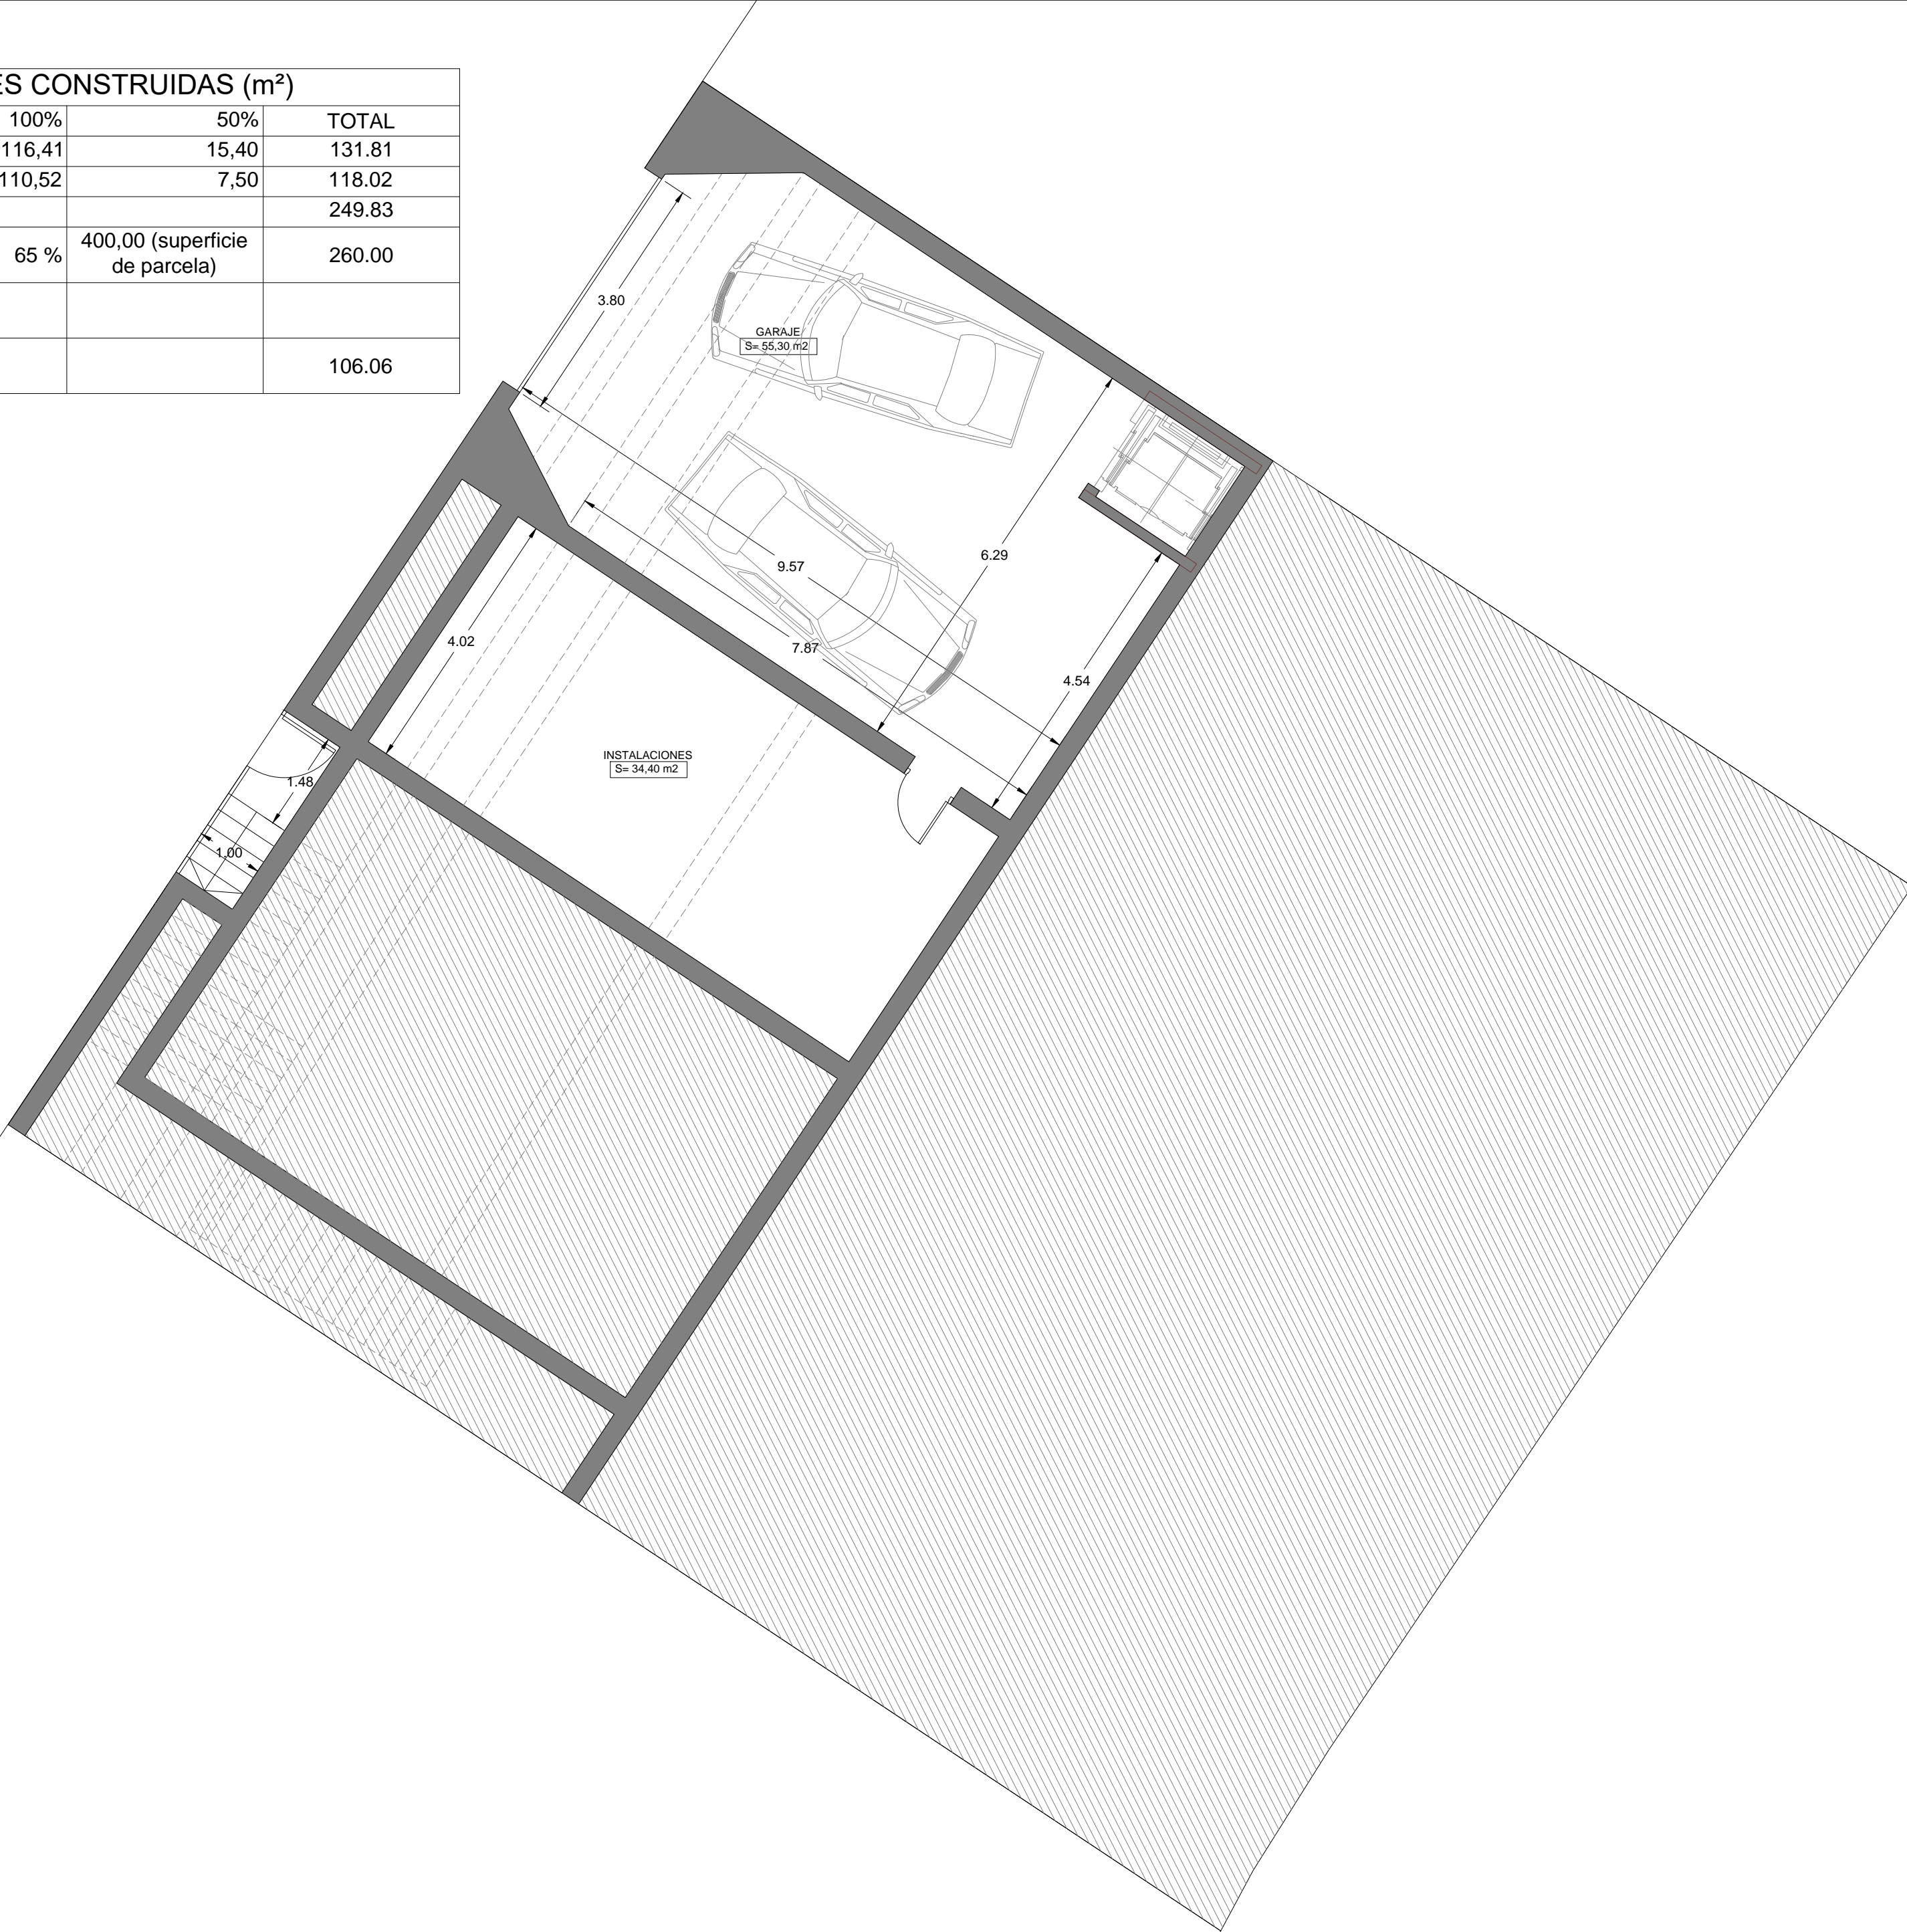

PROYECTO BASICO Y DE EJECUCION VIVIENDA UNIF.:
 "PAU Las Maravillas", PARCELA R1. SUB PARCELA 9
 Avd. de los profesionales sanitarios, 27 -ALMUNECA-
 PLANTA SÓTANO 1:75
 DISTRIBUCION 77.11.17.09

PROMOTOR:
 ALTAMIRA PROPIEDADES S.L.
 colaboradores: victor mancilla rufino, juan j. pozo romero

arquitectos

SUPERFICIES CONSTRUIDAS (m ²)			
	100%	50%	TOTAL
PLANTA BAJA	116,41	15,40	131,81
PLANTA PRIMERA	110,52	7,50	118,02
TOTAL			249,83
MÁXIMA PERMITIDA	65 %	400,00 (superficie de parcela)	260,00
GARAJE			106,06



PROYECTO BASICO Y DE EJECUCION VIVIENDA UNIF.:
 "PAU Las Maravillas", PARCELA R1. SUB PARCELA 9
 Avd. de los profesionales sanitarios, 27 -ALMUÑECAR
 PLANTA BAJA 1:75
 DISTRIBUCION 77.11.17.09

PROMOTOR:
 ALTAMIRA PROPIEDADES S.L.
 colaboradores: victor mancilla rufino, juan j. pozo romero

SUPERFICIES CONSTRUIDAS (m ²)			
	100%	50%	TOTAL
PLANTA BAJA	116,41	15,40	131,81
PLANTA PRIMERA	110,52	7,50	118,02
TOTAL			249,83
MÁXIMA PERMITIDA	65 %	400,00 (superficie de parcela)	260,00
GARAJE			106,06





PROYECTO BASICO Y DE EJECUCION VIVIENDA UNIF.:
 "PAU Las Maravillas", PARCELA R1. SUB PARCELA 9
 Avd. de los profesionales sanitarios, 27 - ALMUÑECAR
 PLANTA PRIMERA 1:75
 DISTRIBUCION 77.11.17.09

PROMOTOR:
 ALTAMIRA PROPIEDADES S.L.
 colaboradores: victor mancilla rufino, juan j. pozo romero
 antonio rodriguez rufino
 Telf: 679 101766




SUPERFICIES CONSTRUIDAS (m ²)			
	100%	50%	TOTAL
PLANTA BAJA	116,41	15,40	131,81
PLANTA PRIMERA	110,52	7,50	118,02
TOTAL			249,83
MÁXIMA PERMITIDA	65 %	400,00 (superficie de parcela)	260,00
GARAJE			106,06

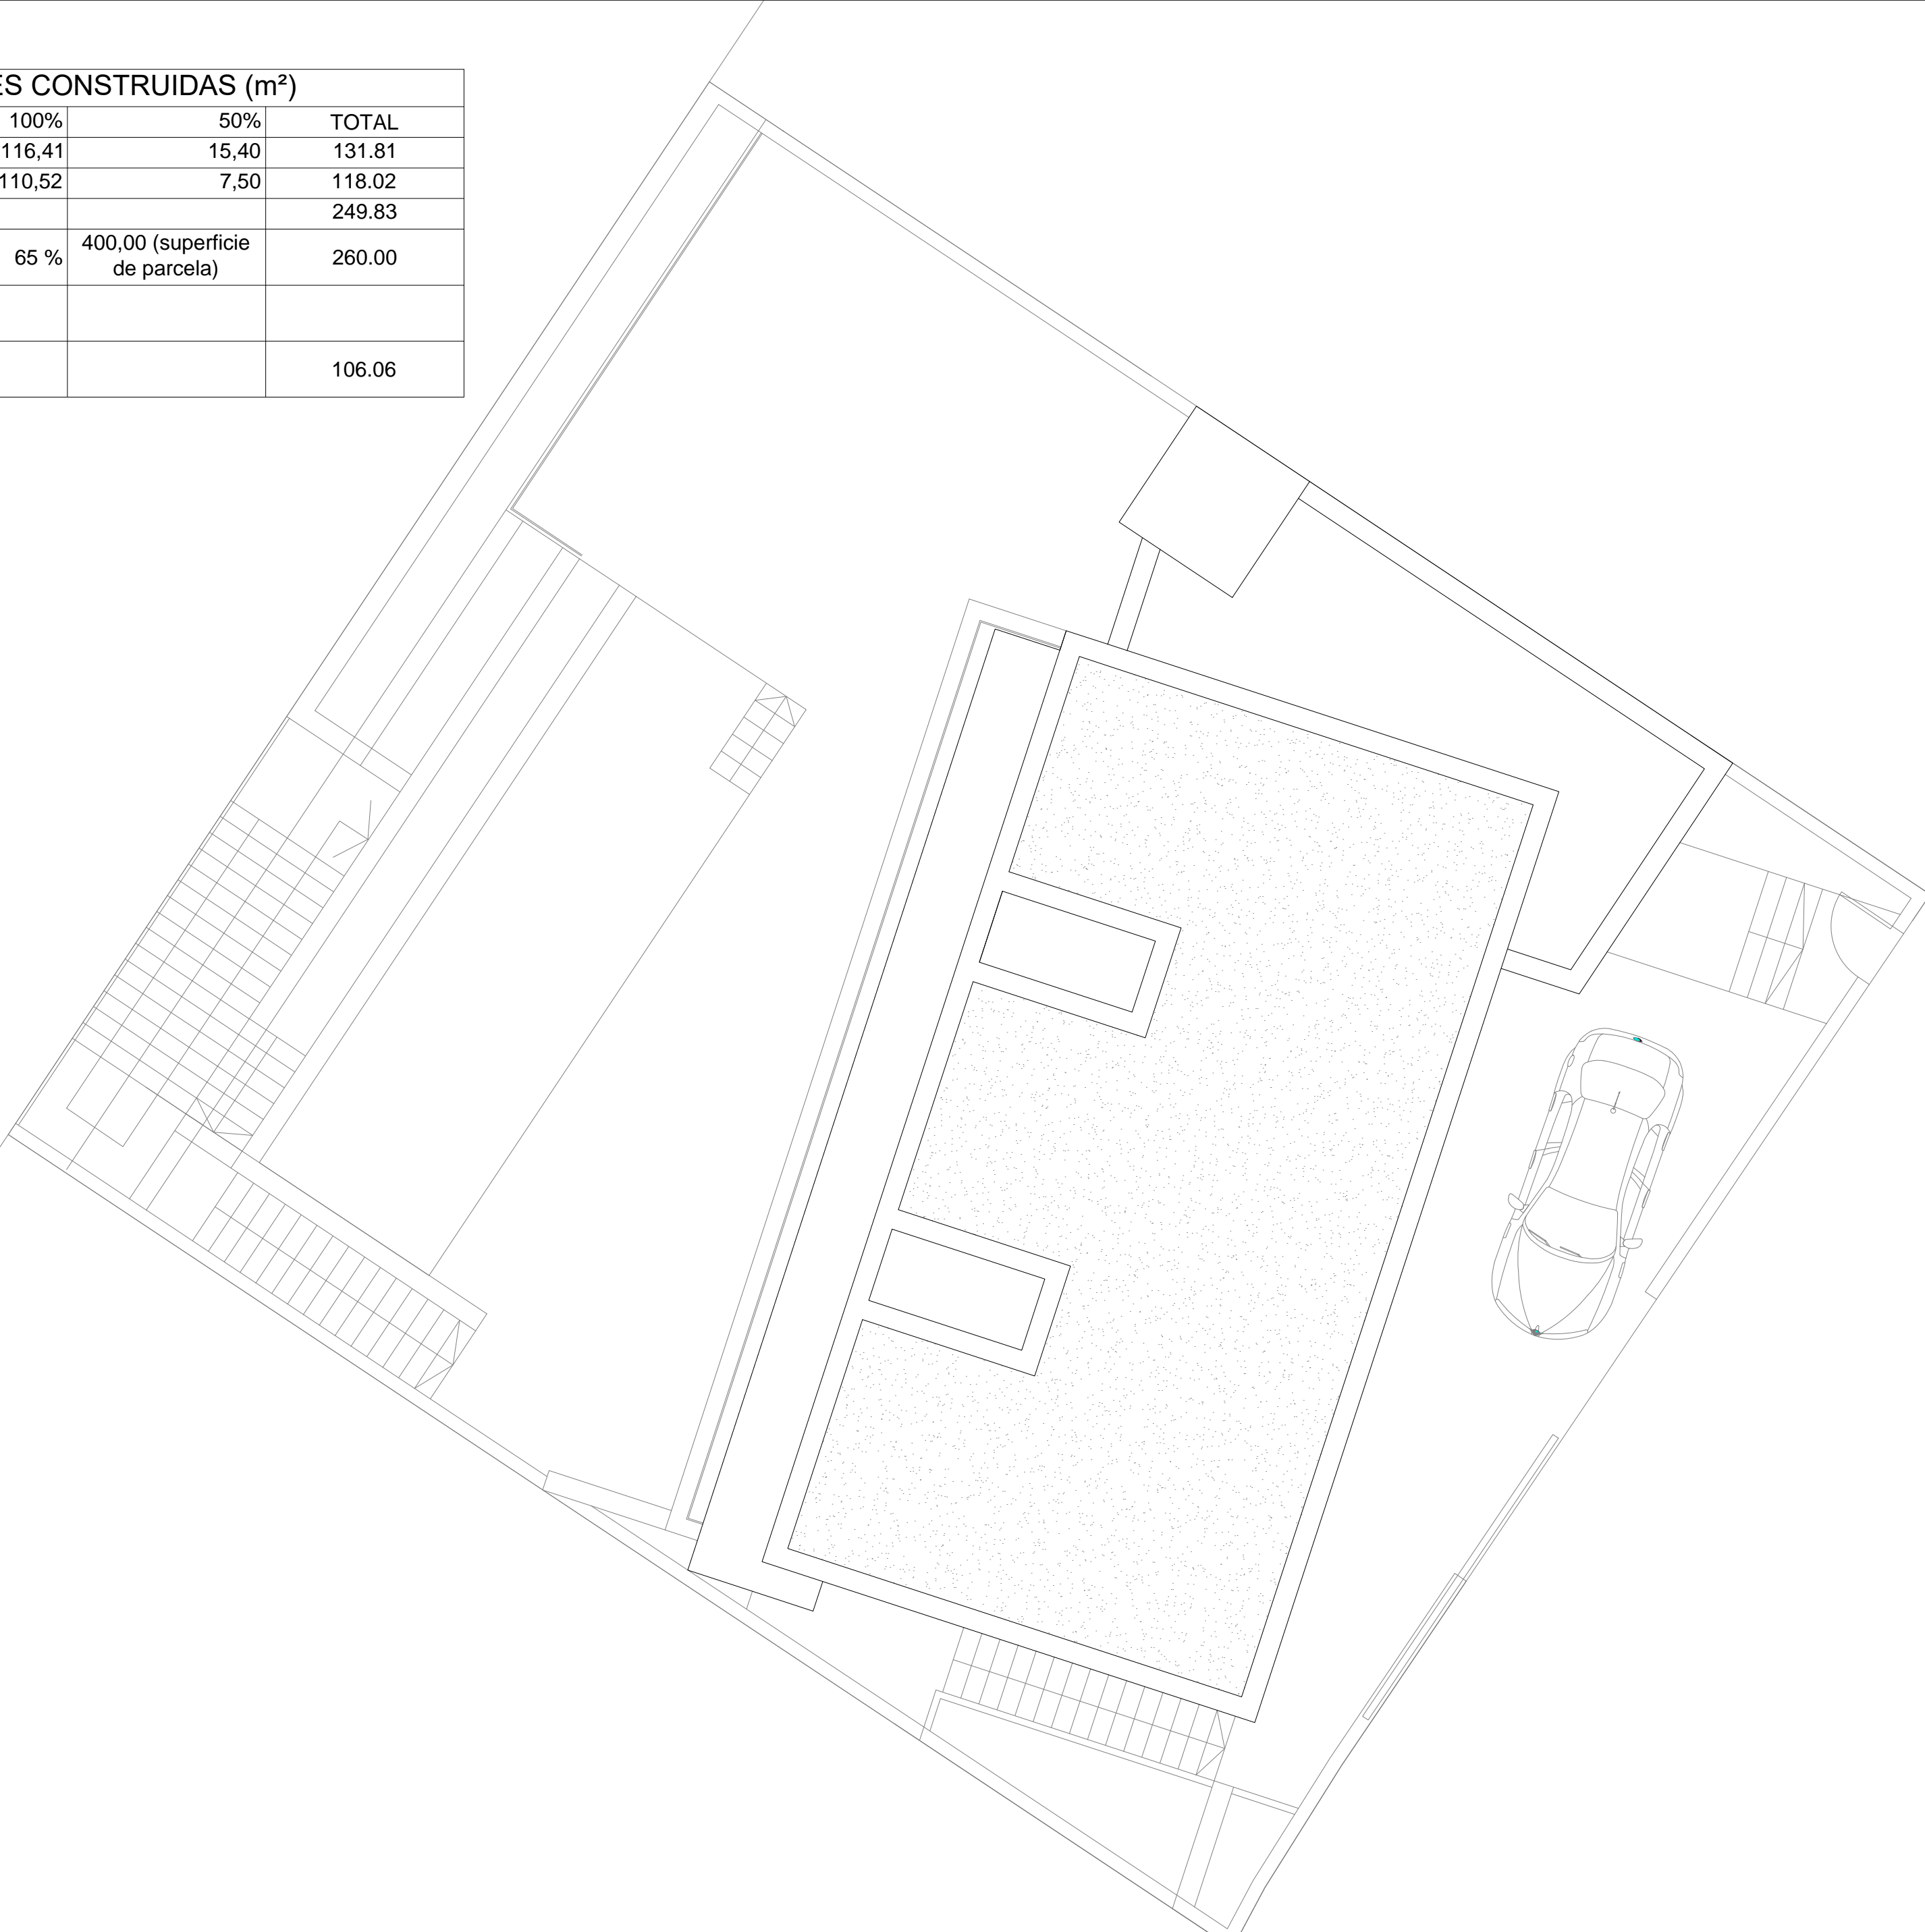



 PROYECTO BASICO Y DE EJECUCION VIVIENDA UNIF.:
 "PAU Las Maravillas", PARCELA R1. SUB PARCELA 9
 Avd. de los profesionales sanitarios, 27 -ALMUNECA
 PLANTA DE CUBIERTA 1:75
 DISTRIBUCION 77.11.17.09

PROMOTOR:
 ALTAMIRA
 PROPIEDADES S.L.


Ba04
 ARQUITECTOS
 colaboradores: victor mancilla rufino, juan j. pozo romero
 antonio rodriguez rufino
 Telf: 679 101766

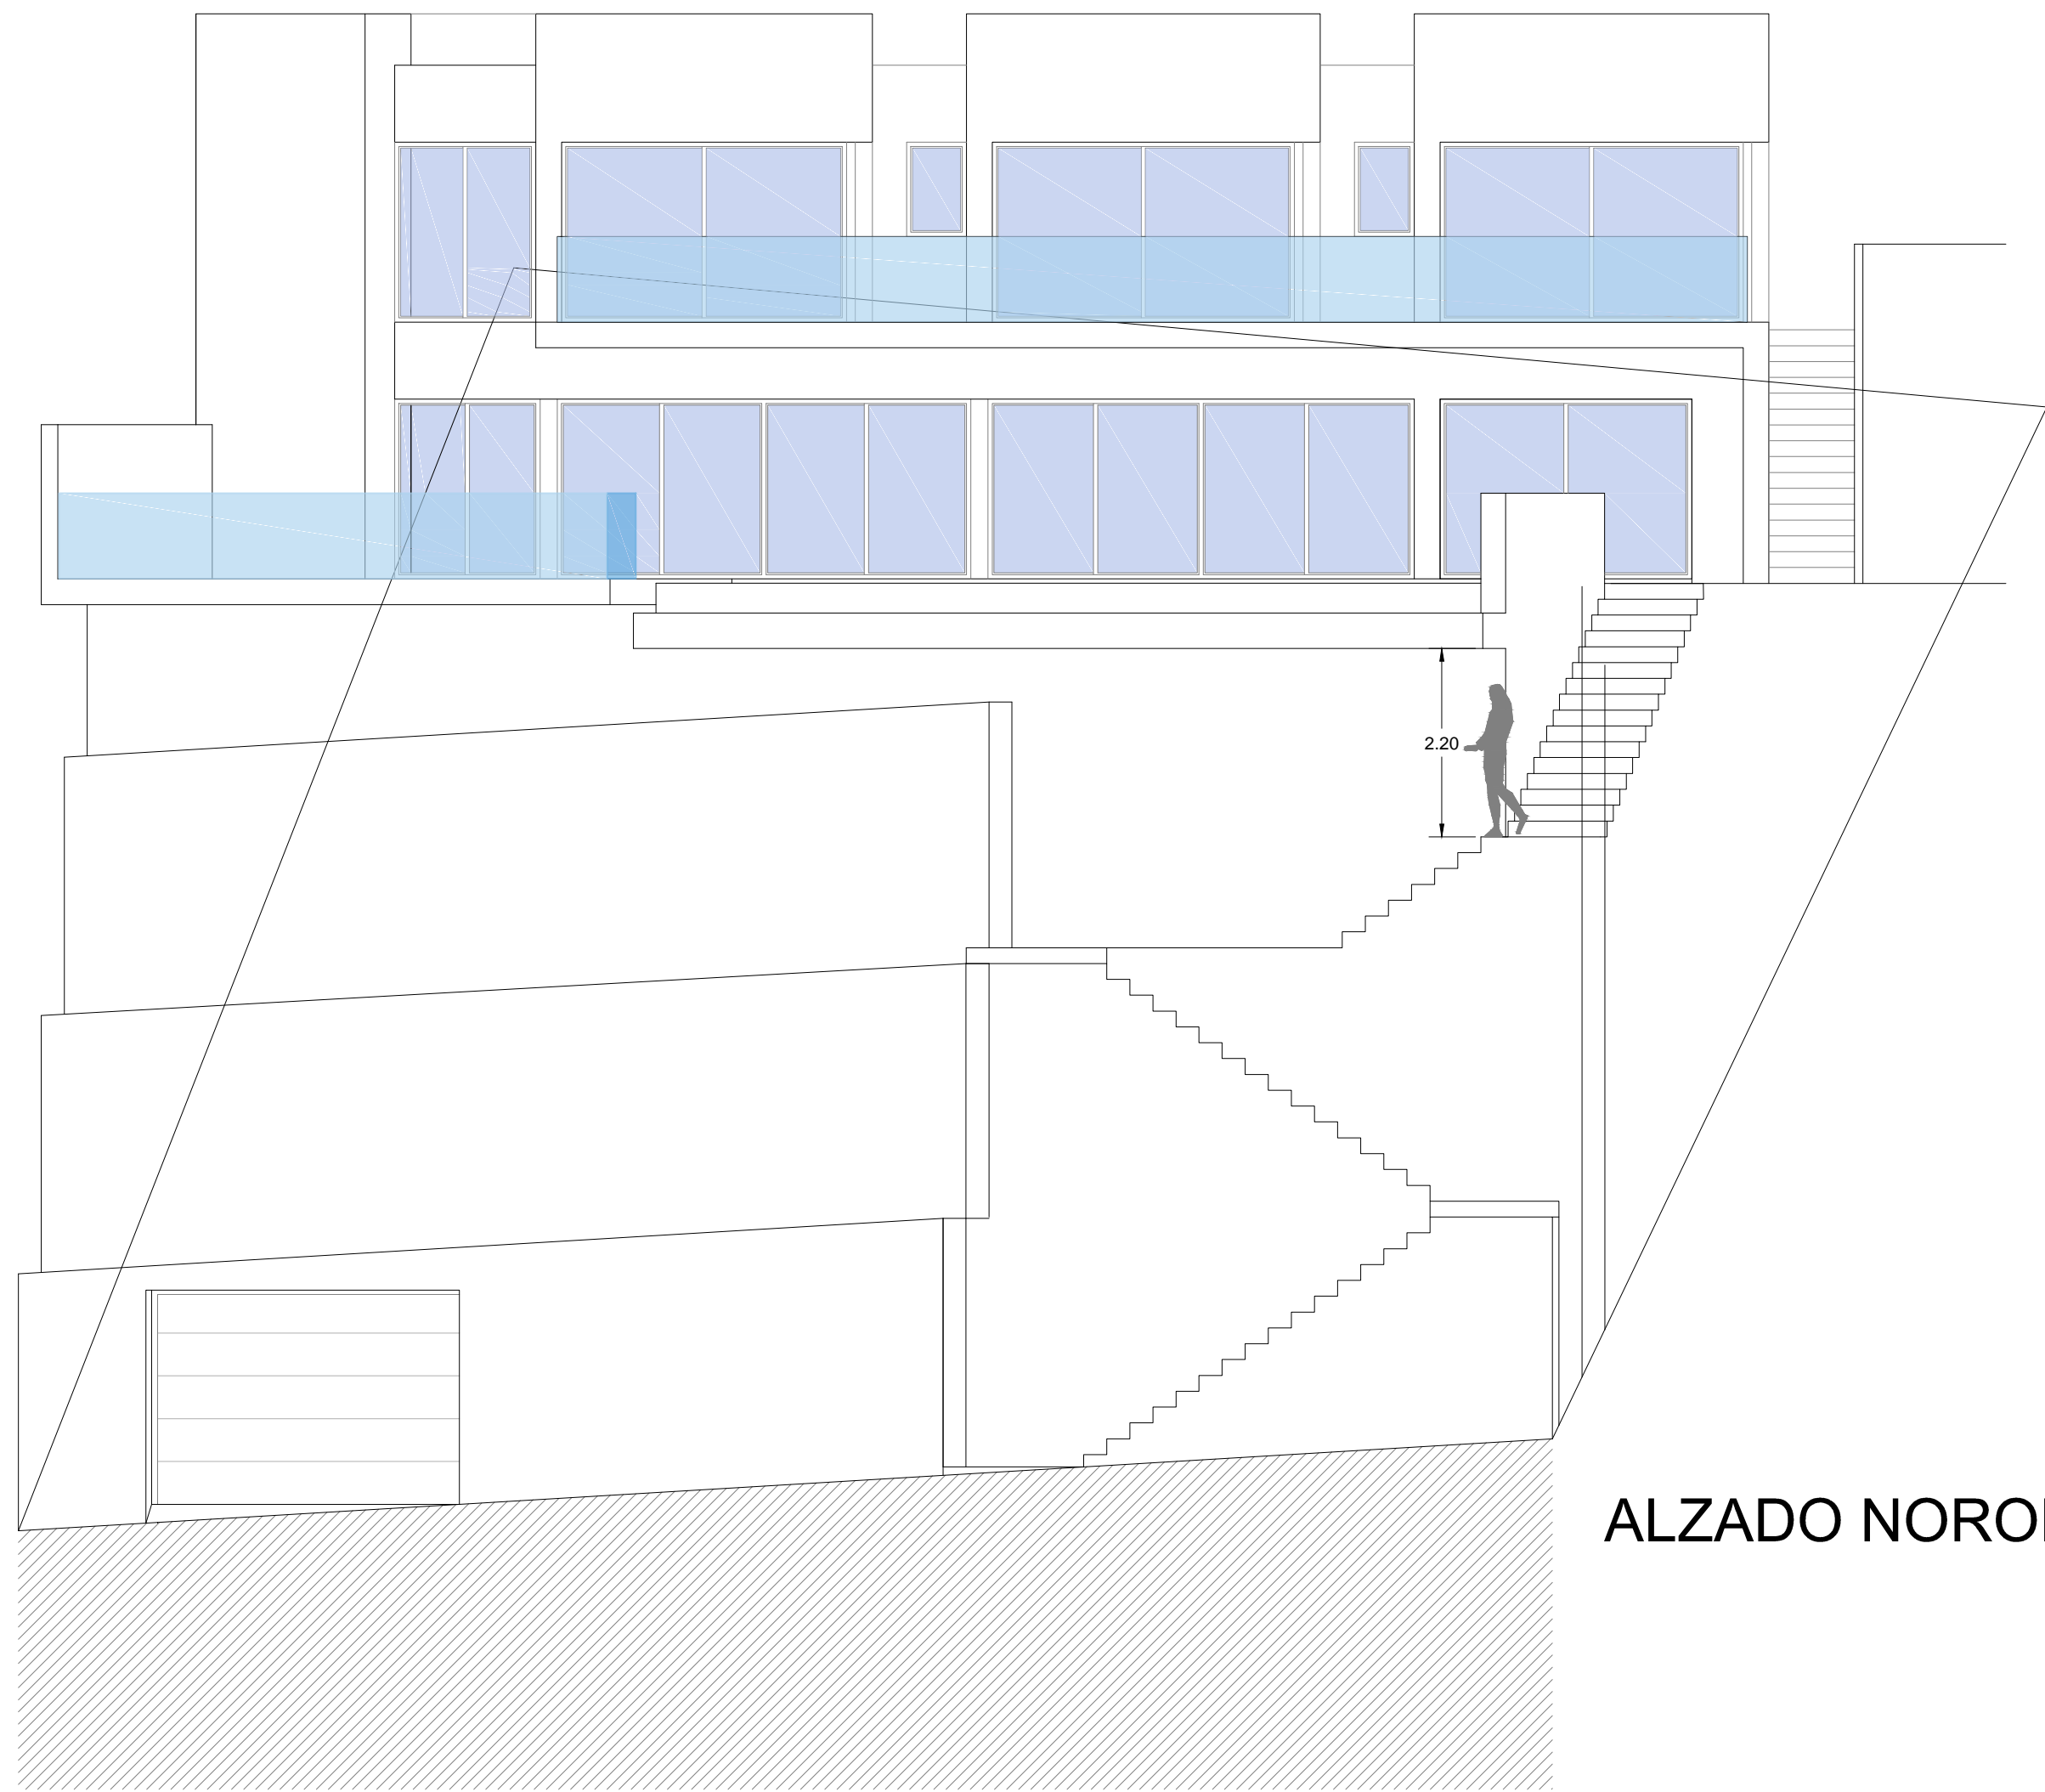

ALZADO NOROESTE

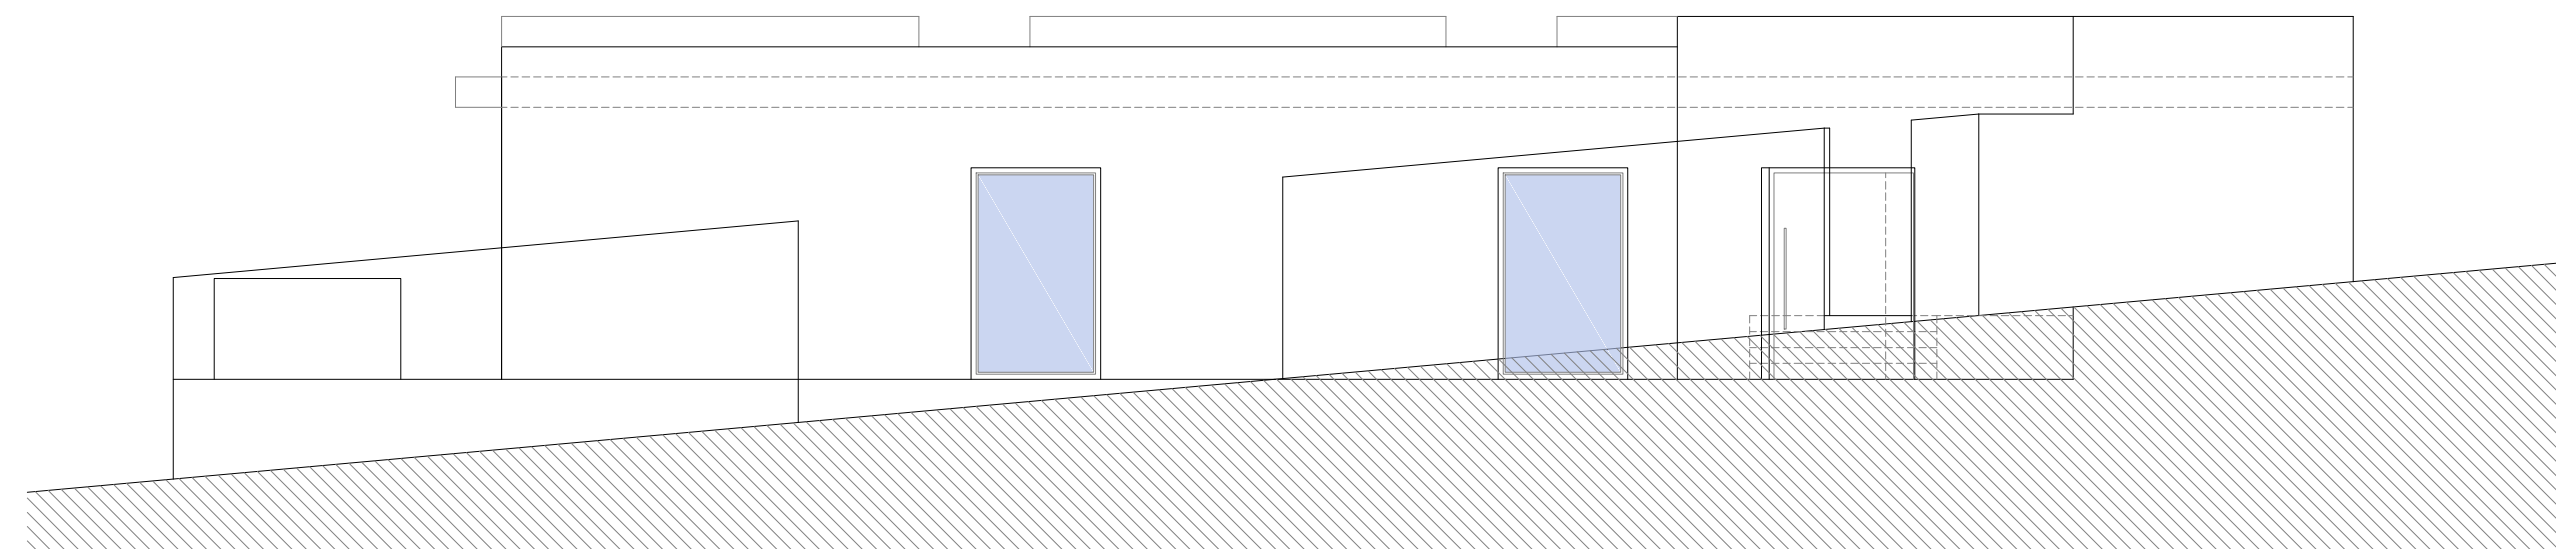


ALZADO SURESTE

	PROYECTO BASICO Y DE EJECUCION VIVIENDA UNIF.: "PAU Las Maravillas", PARCELA R1. SUB PARCELA 9 Avd. de los profesionales sanitarios, 27 -ALMUNECA ALZADOS 1:75 77.11.17.09
	PROMOTOR: ALTAMIRA PROPIEDADES S.L.
Ba05	ARQUITECTOS


ALZADO NORESTE




ALZADO SUROESTE

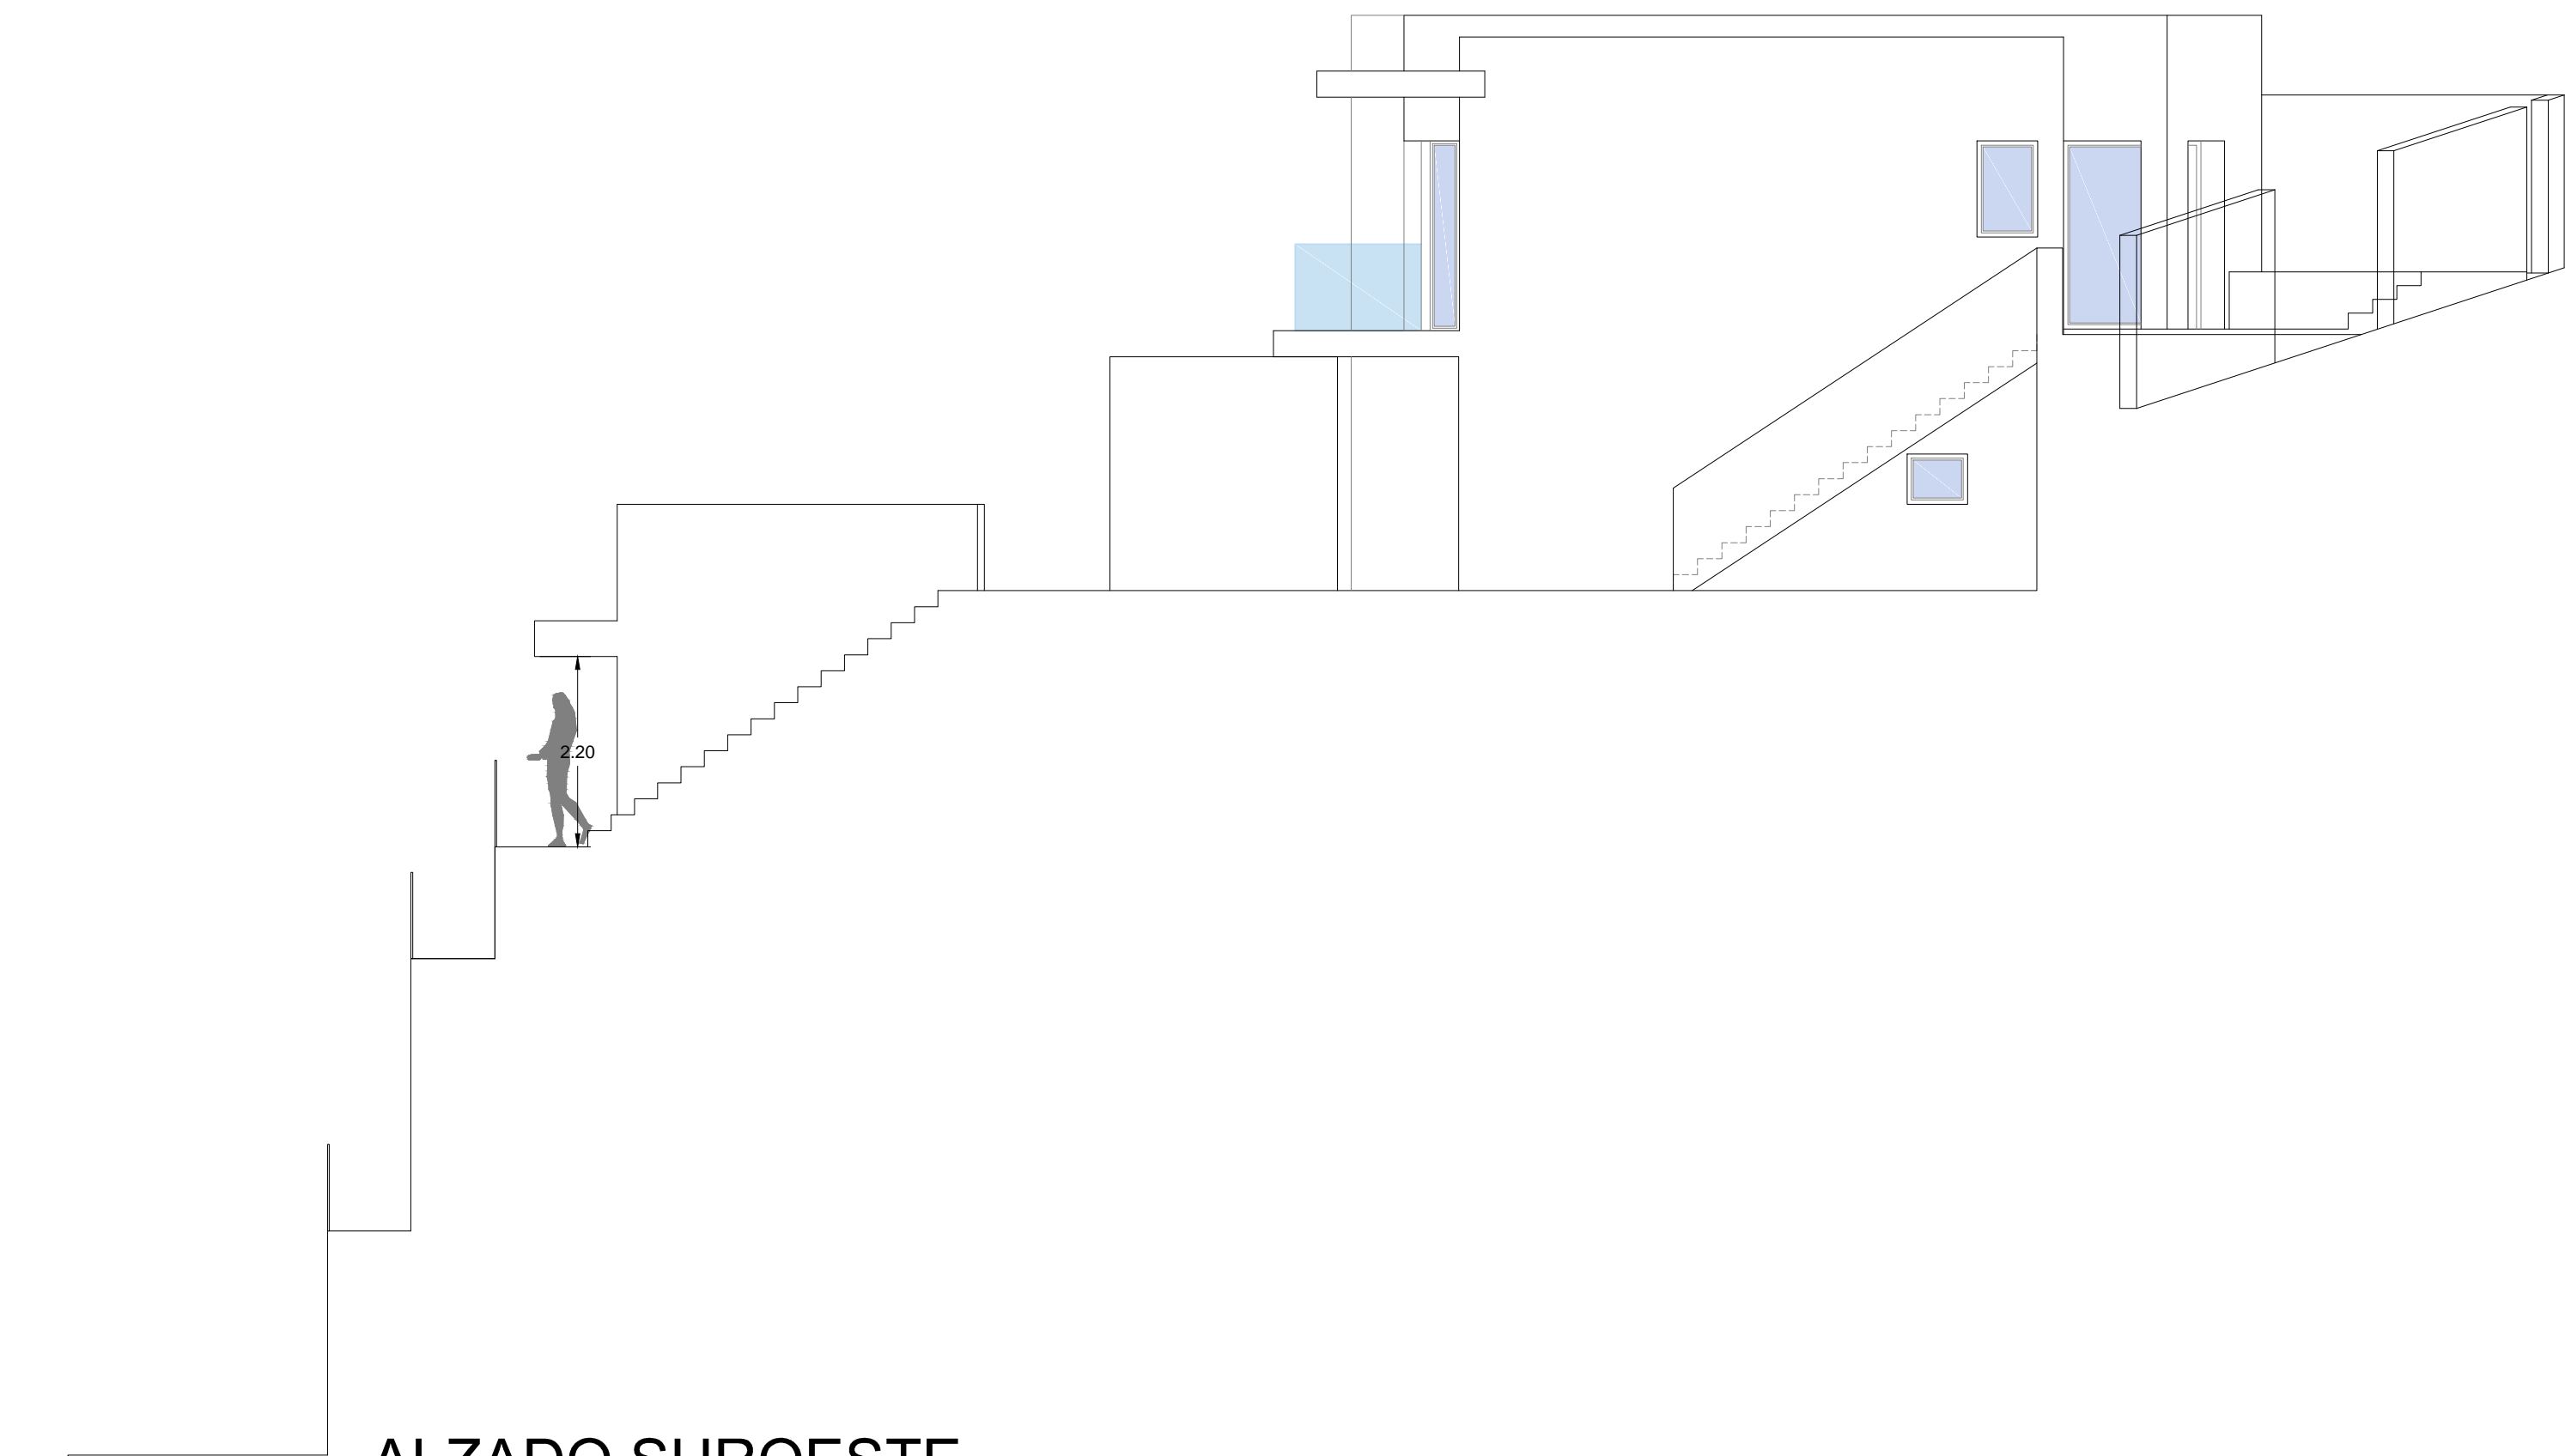



	PROYECTO BASICO Y DE EJECUCION VIVIENDA UNIF.: "PAU Las Maravillas", PARCELA R1. SUB PARCELA 9 Avd. de los profesionales sanitarios, 27 -ALMUÑECAR
	ALZADOS 1:75 77.11.17.09
PROMOTOR: ALTAMIRA PROPIEDADES S.L.	antonio rodríguez rufino Telf:679 101766 colaboradores: victor mancilla rufino, juan j pozo romero
Ba06	ARQUITECTOS

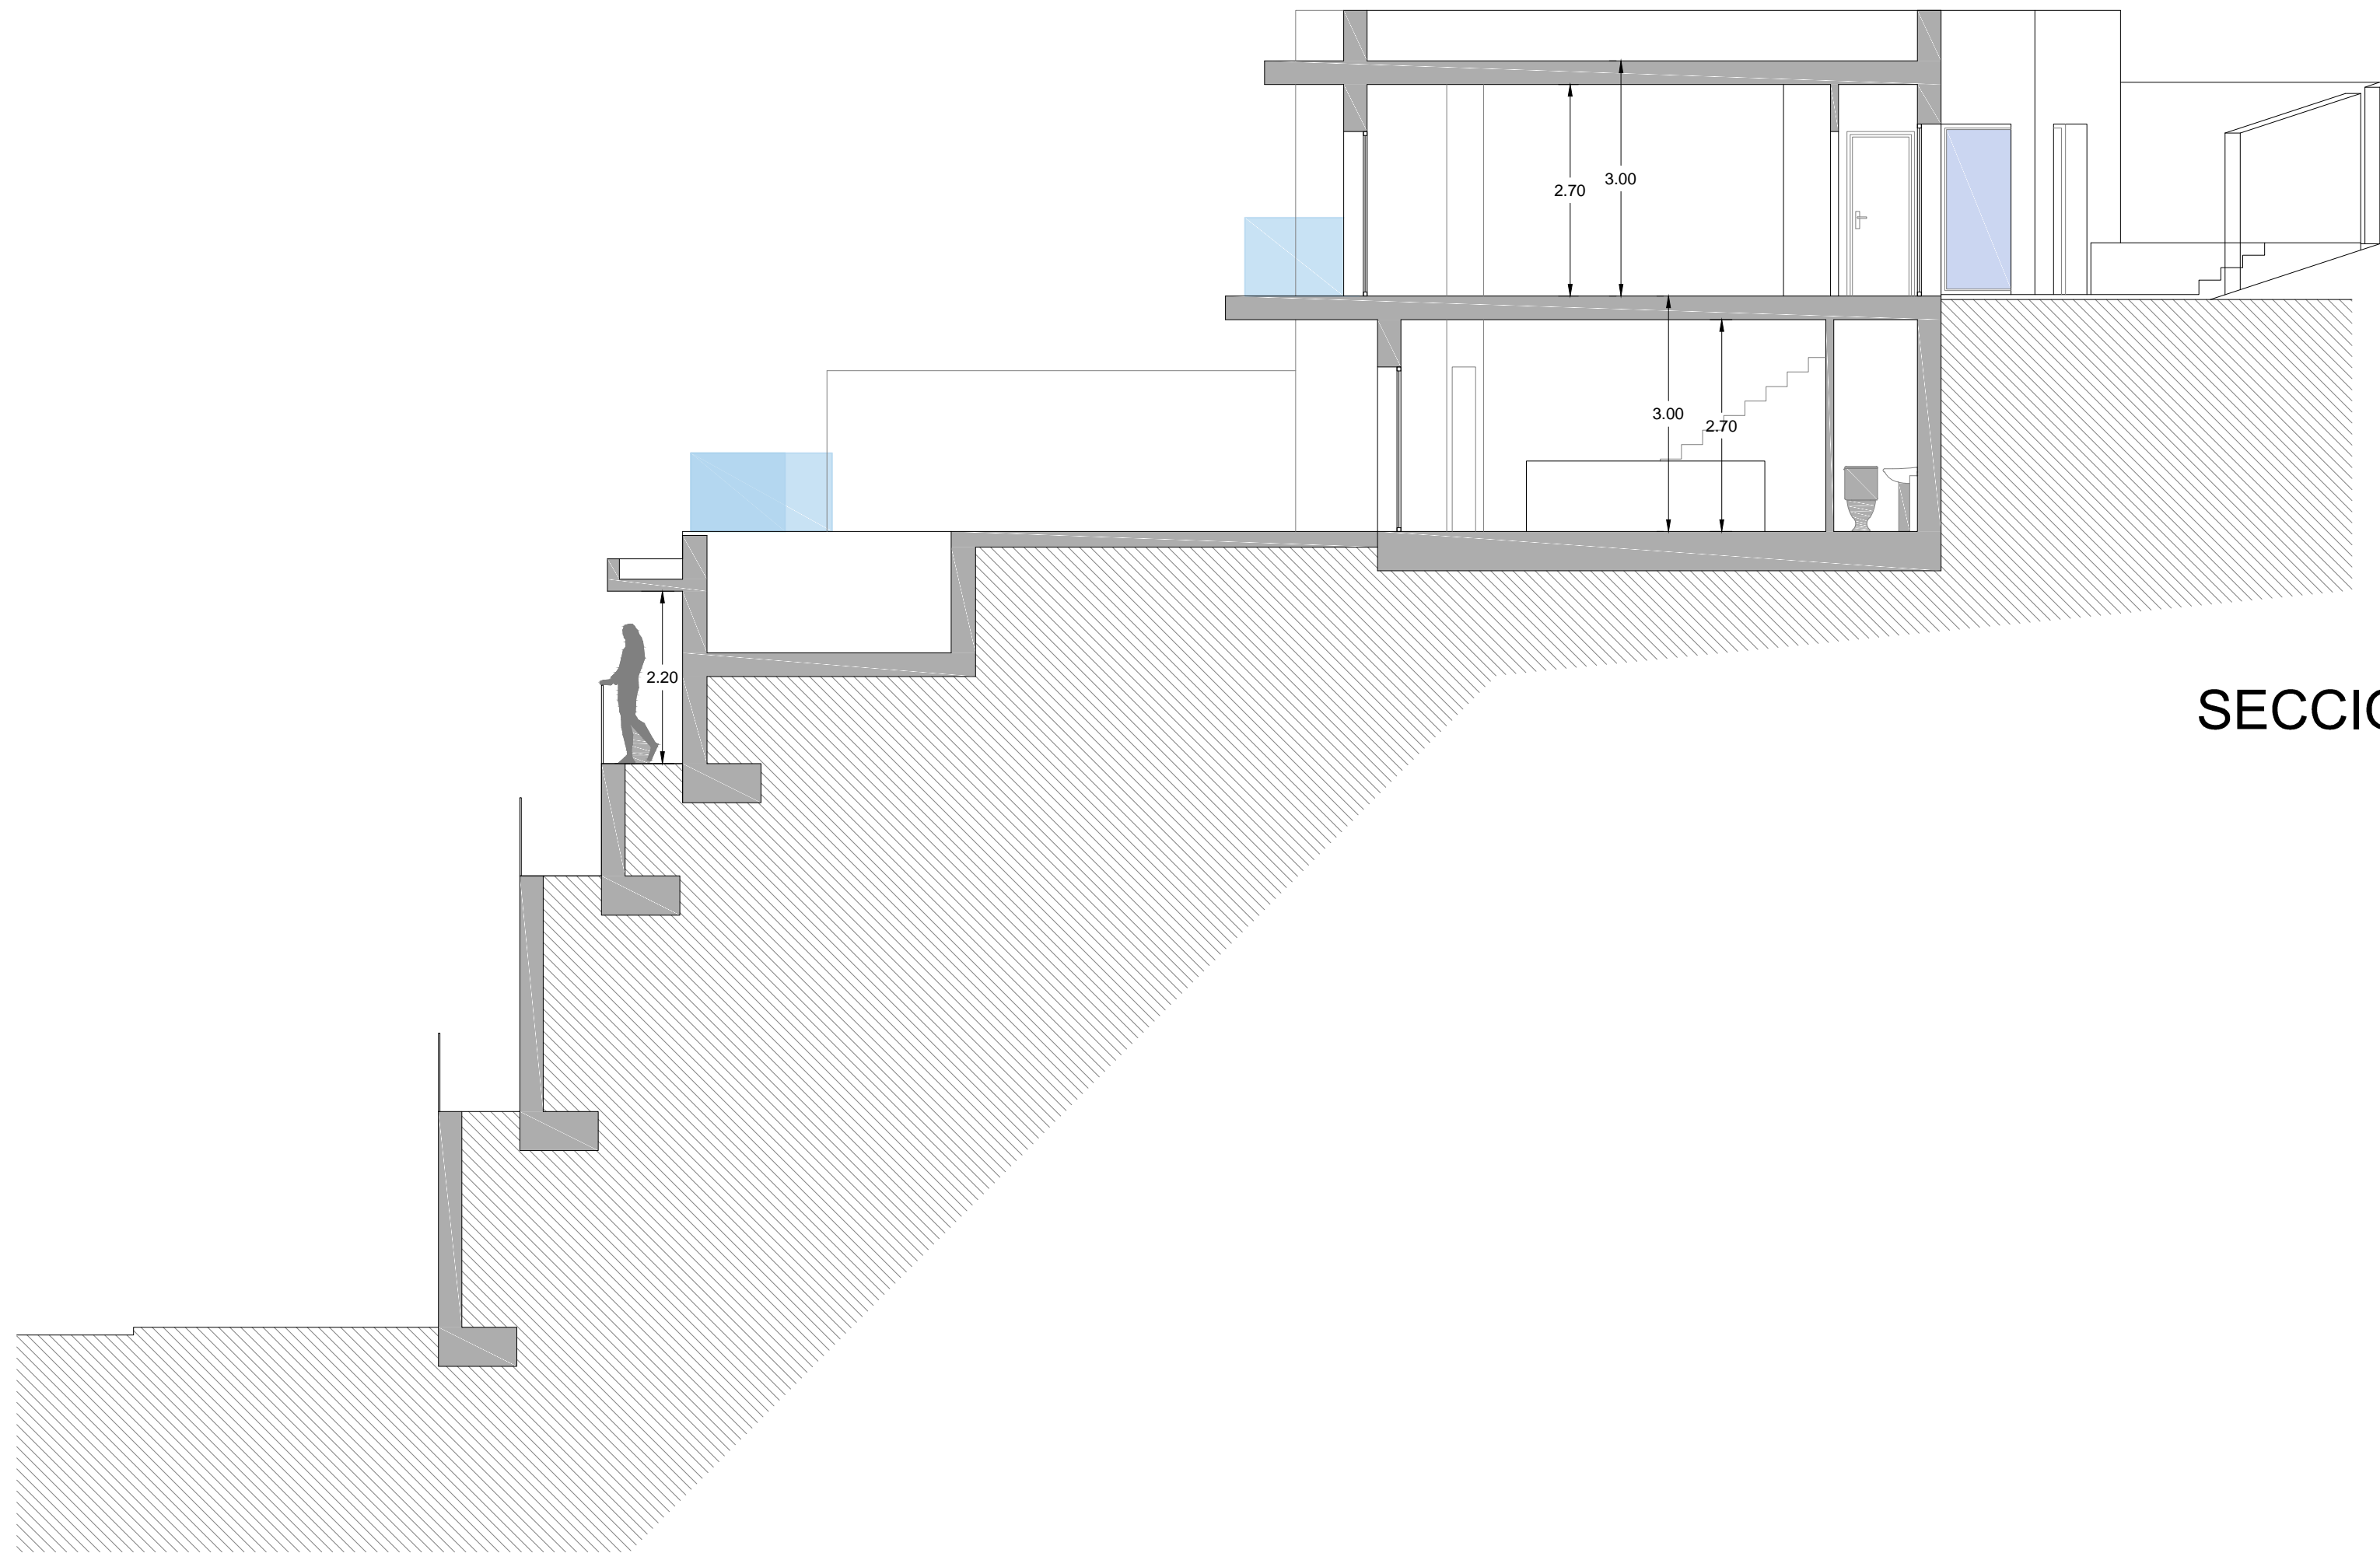



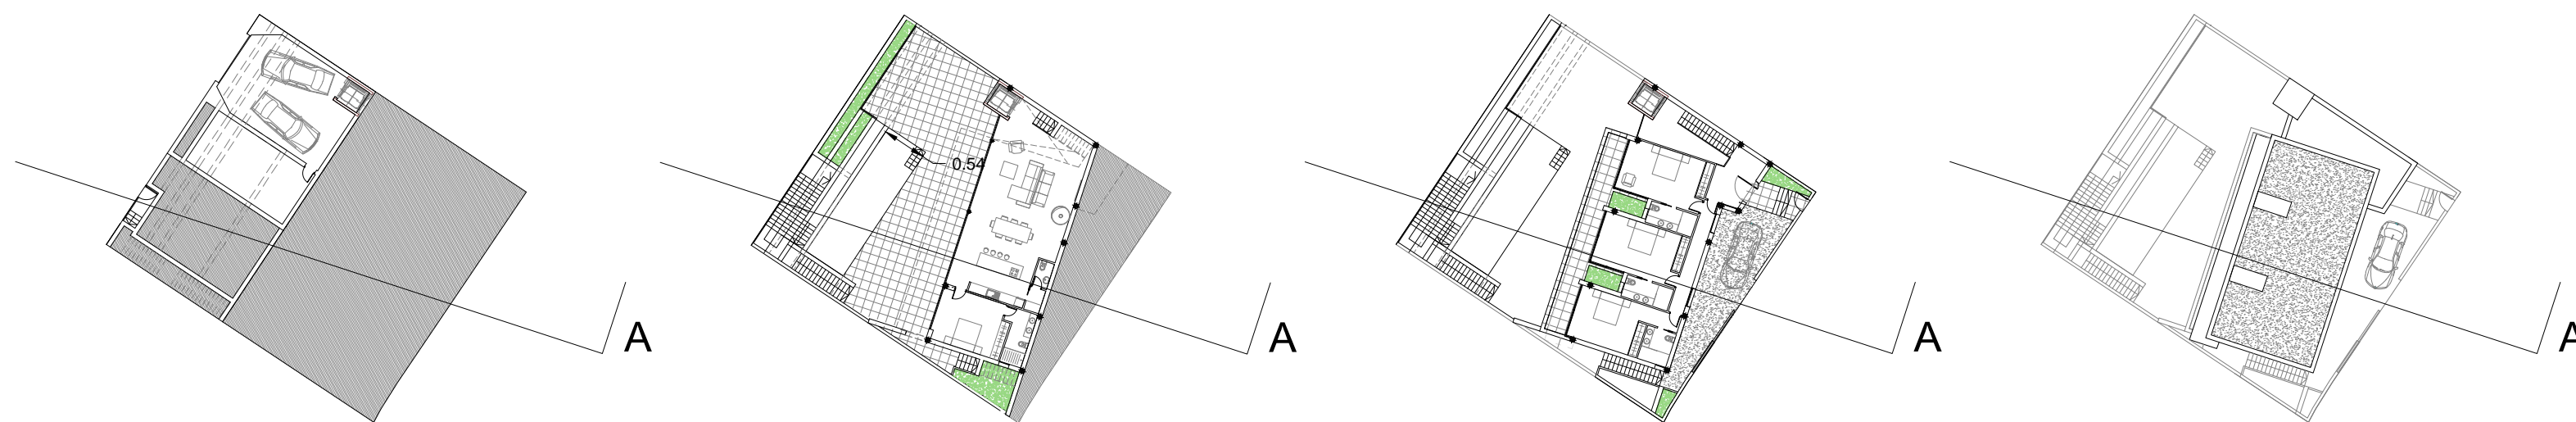

SECCION AA'

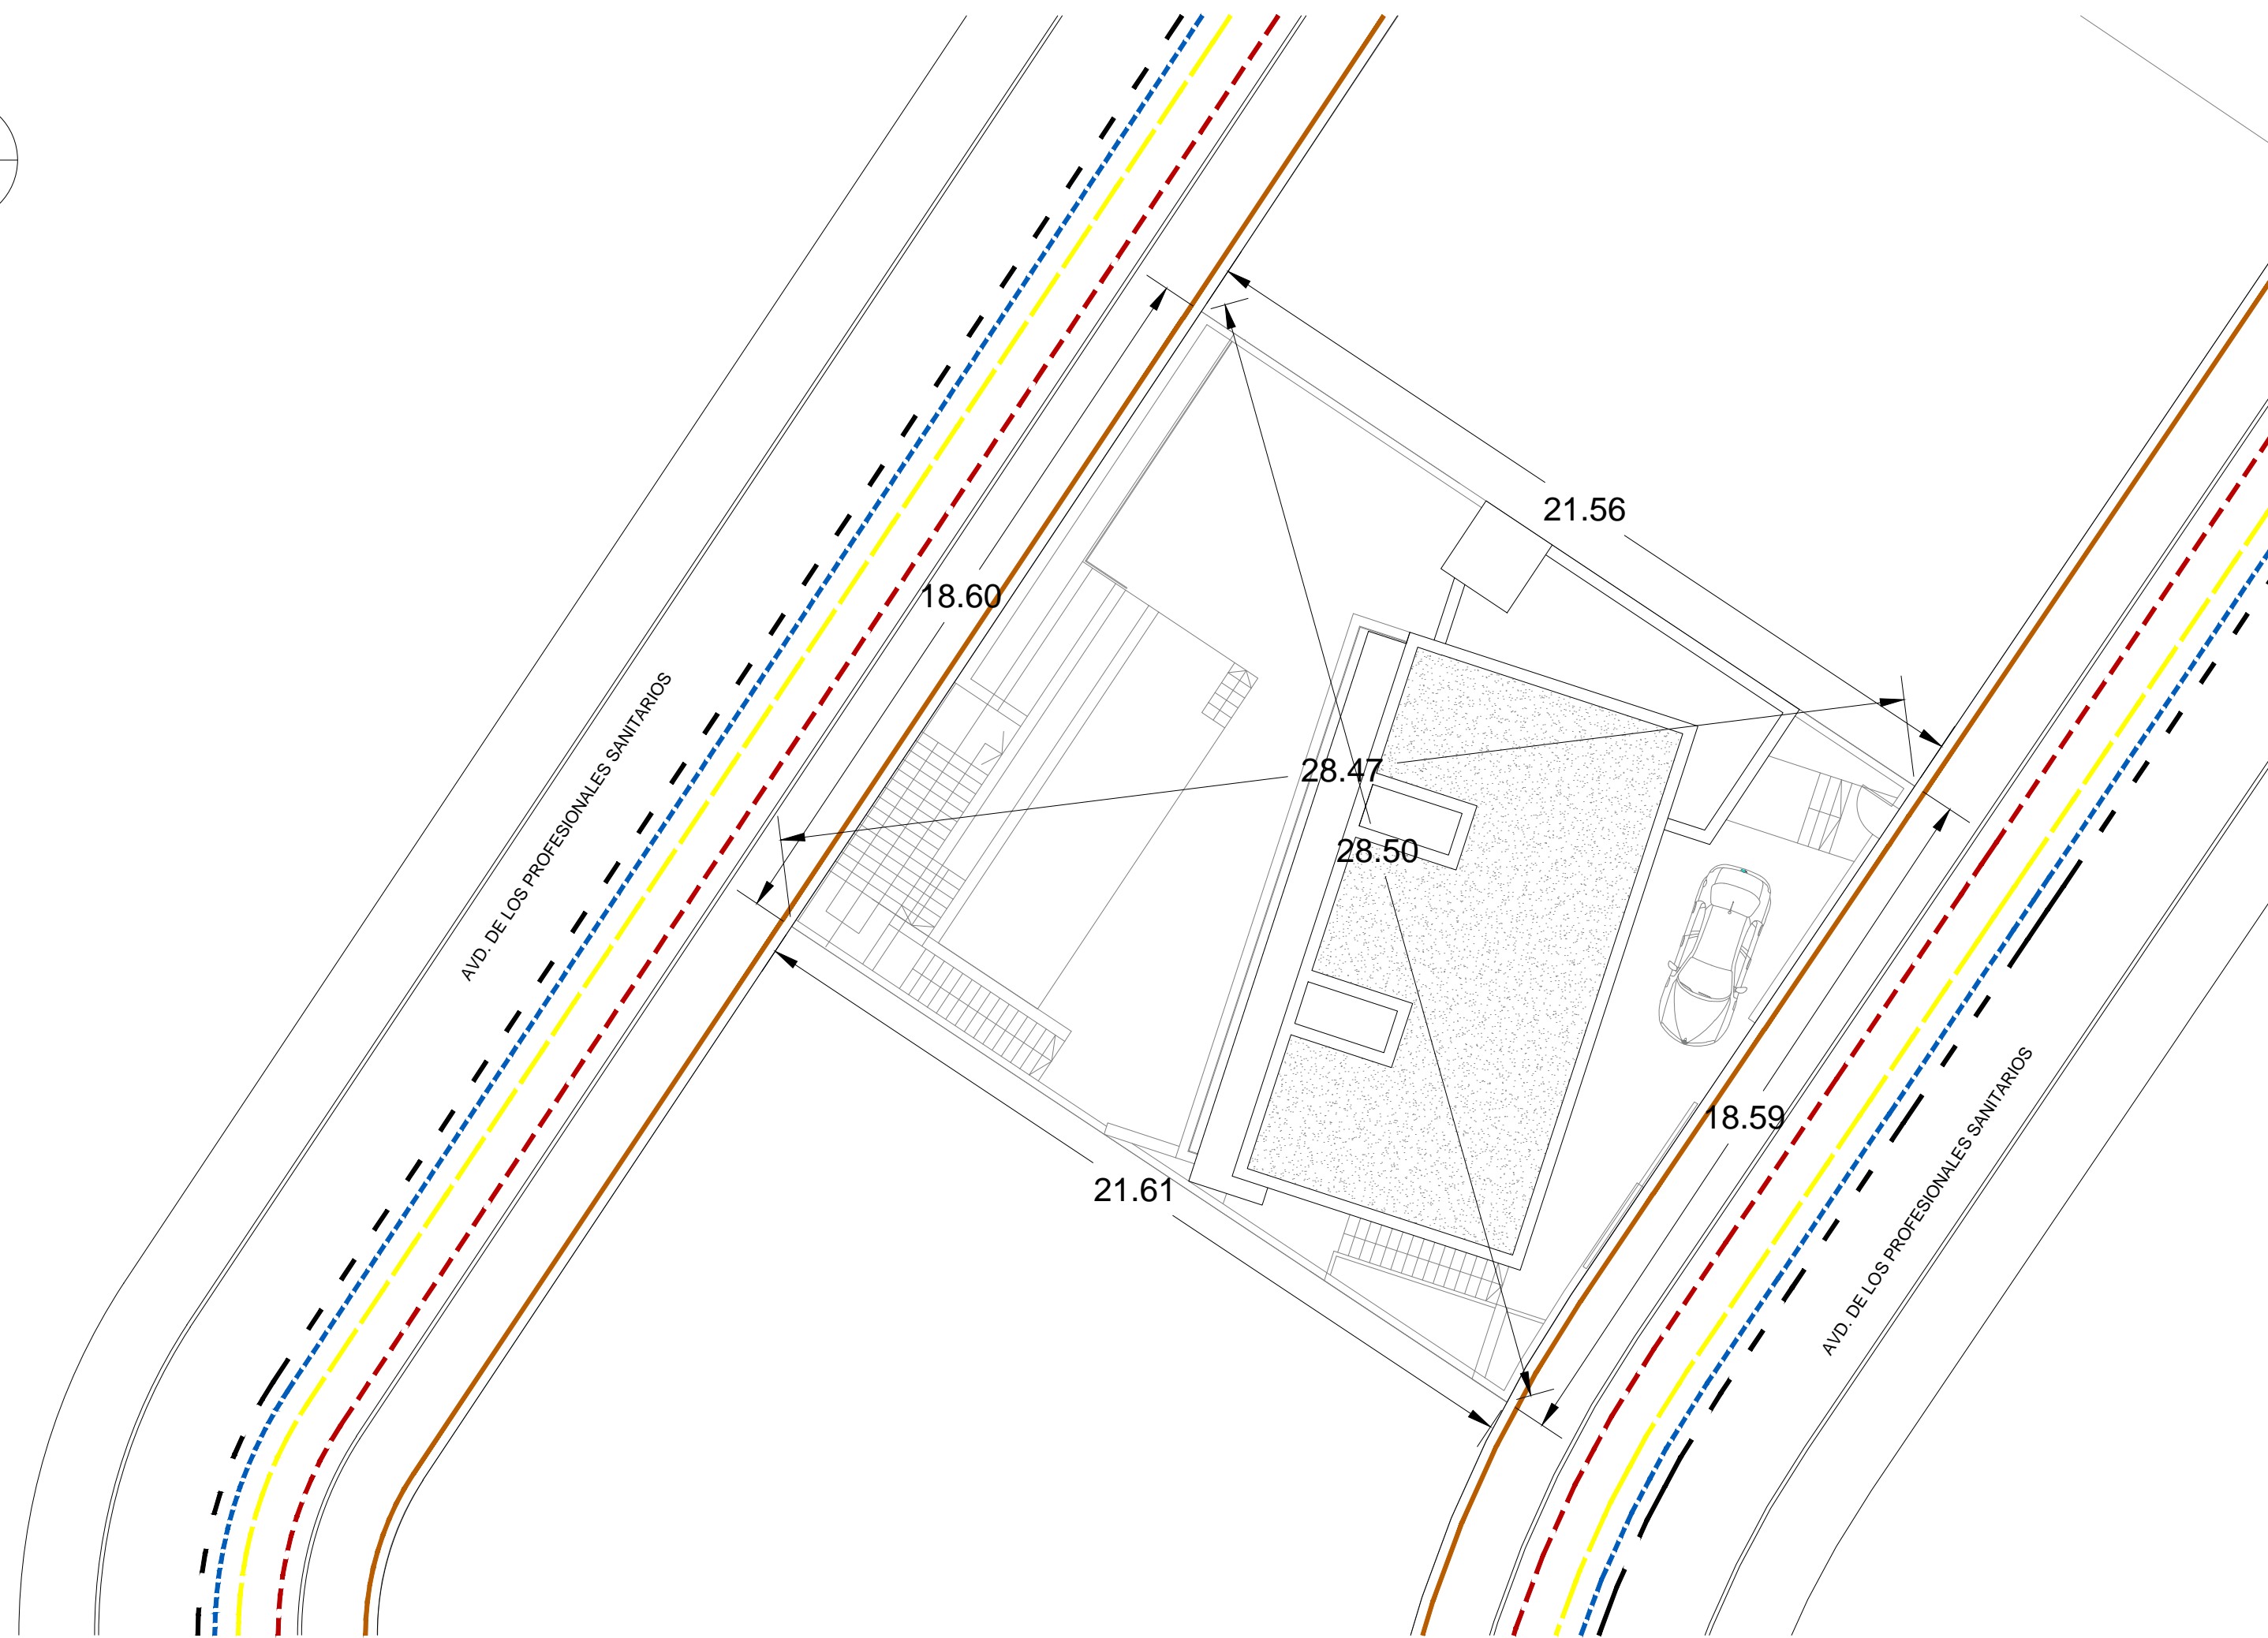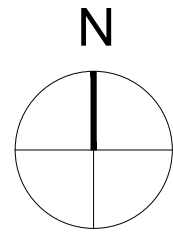


	PROYECTO BASICO Y DE EJECUCION VIVIENDA UNIF.: "PAU Las Maravillas", PARCELA R1. SUB PARCELA 9 Avd. de los profesionales sanitarios, 27 -ALMUNECA ALZADOS	1:75 77.11.17.09
	PROMOTOR: ALTAMIRA PROPIEDADES S.L.	antonio rodriguez rufino Telf:679 101766 colaboradores: victor mancilla rufino, juan j pozo romero




INSTALACIONES Y URBANIZACION


-  Red de saneamiento de aguas fecales.
-  Red de abastecimiento de agua potable.
-  Red General Electrica - Solicitar condiciones de conexion de obra y definitiva a la Cia suministradora (Sevillana-Endesa)
-  Red de telefonía - solicitar condiciones de conexion a la Cia suministradora - Telefonica

Nota: Se consultaran y adaptaran todas las acometidas a la normativa de las compañías suministradoras

	PROYECTO BASICO Y DE EJECUCION VIVIENDA UNIF.: "PAU Las Maravillas", PARCELA R1. SUB PARCELA 9 Avd. de los profesionales sanitarios, 27 -ALMUNECA PLANO DE ACOMETIDAS
	1:150 77.11.17.09
PROMOTOR: ALTAMIRA PROPIEDADES S.L.	antonio rodríguez rufino Telf:679 101766 colaboradores: victor mancilla rufino, juan j pozo romero
Ba08	ARQUITECTOS

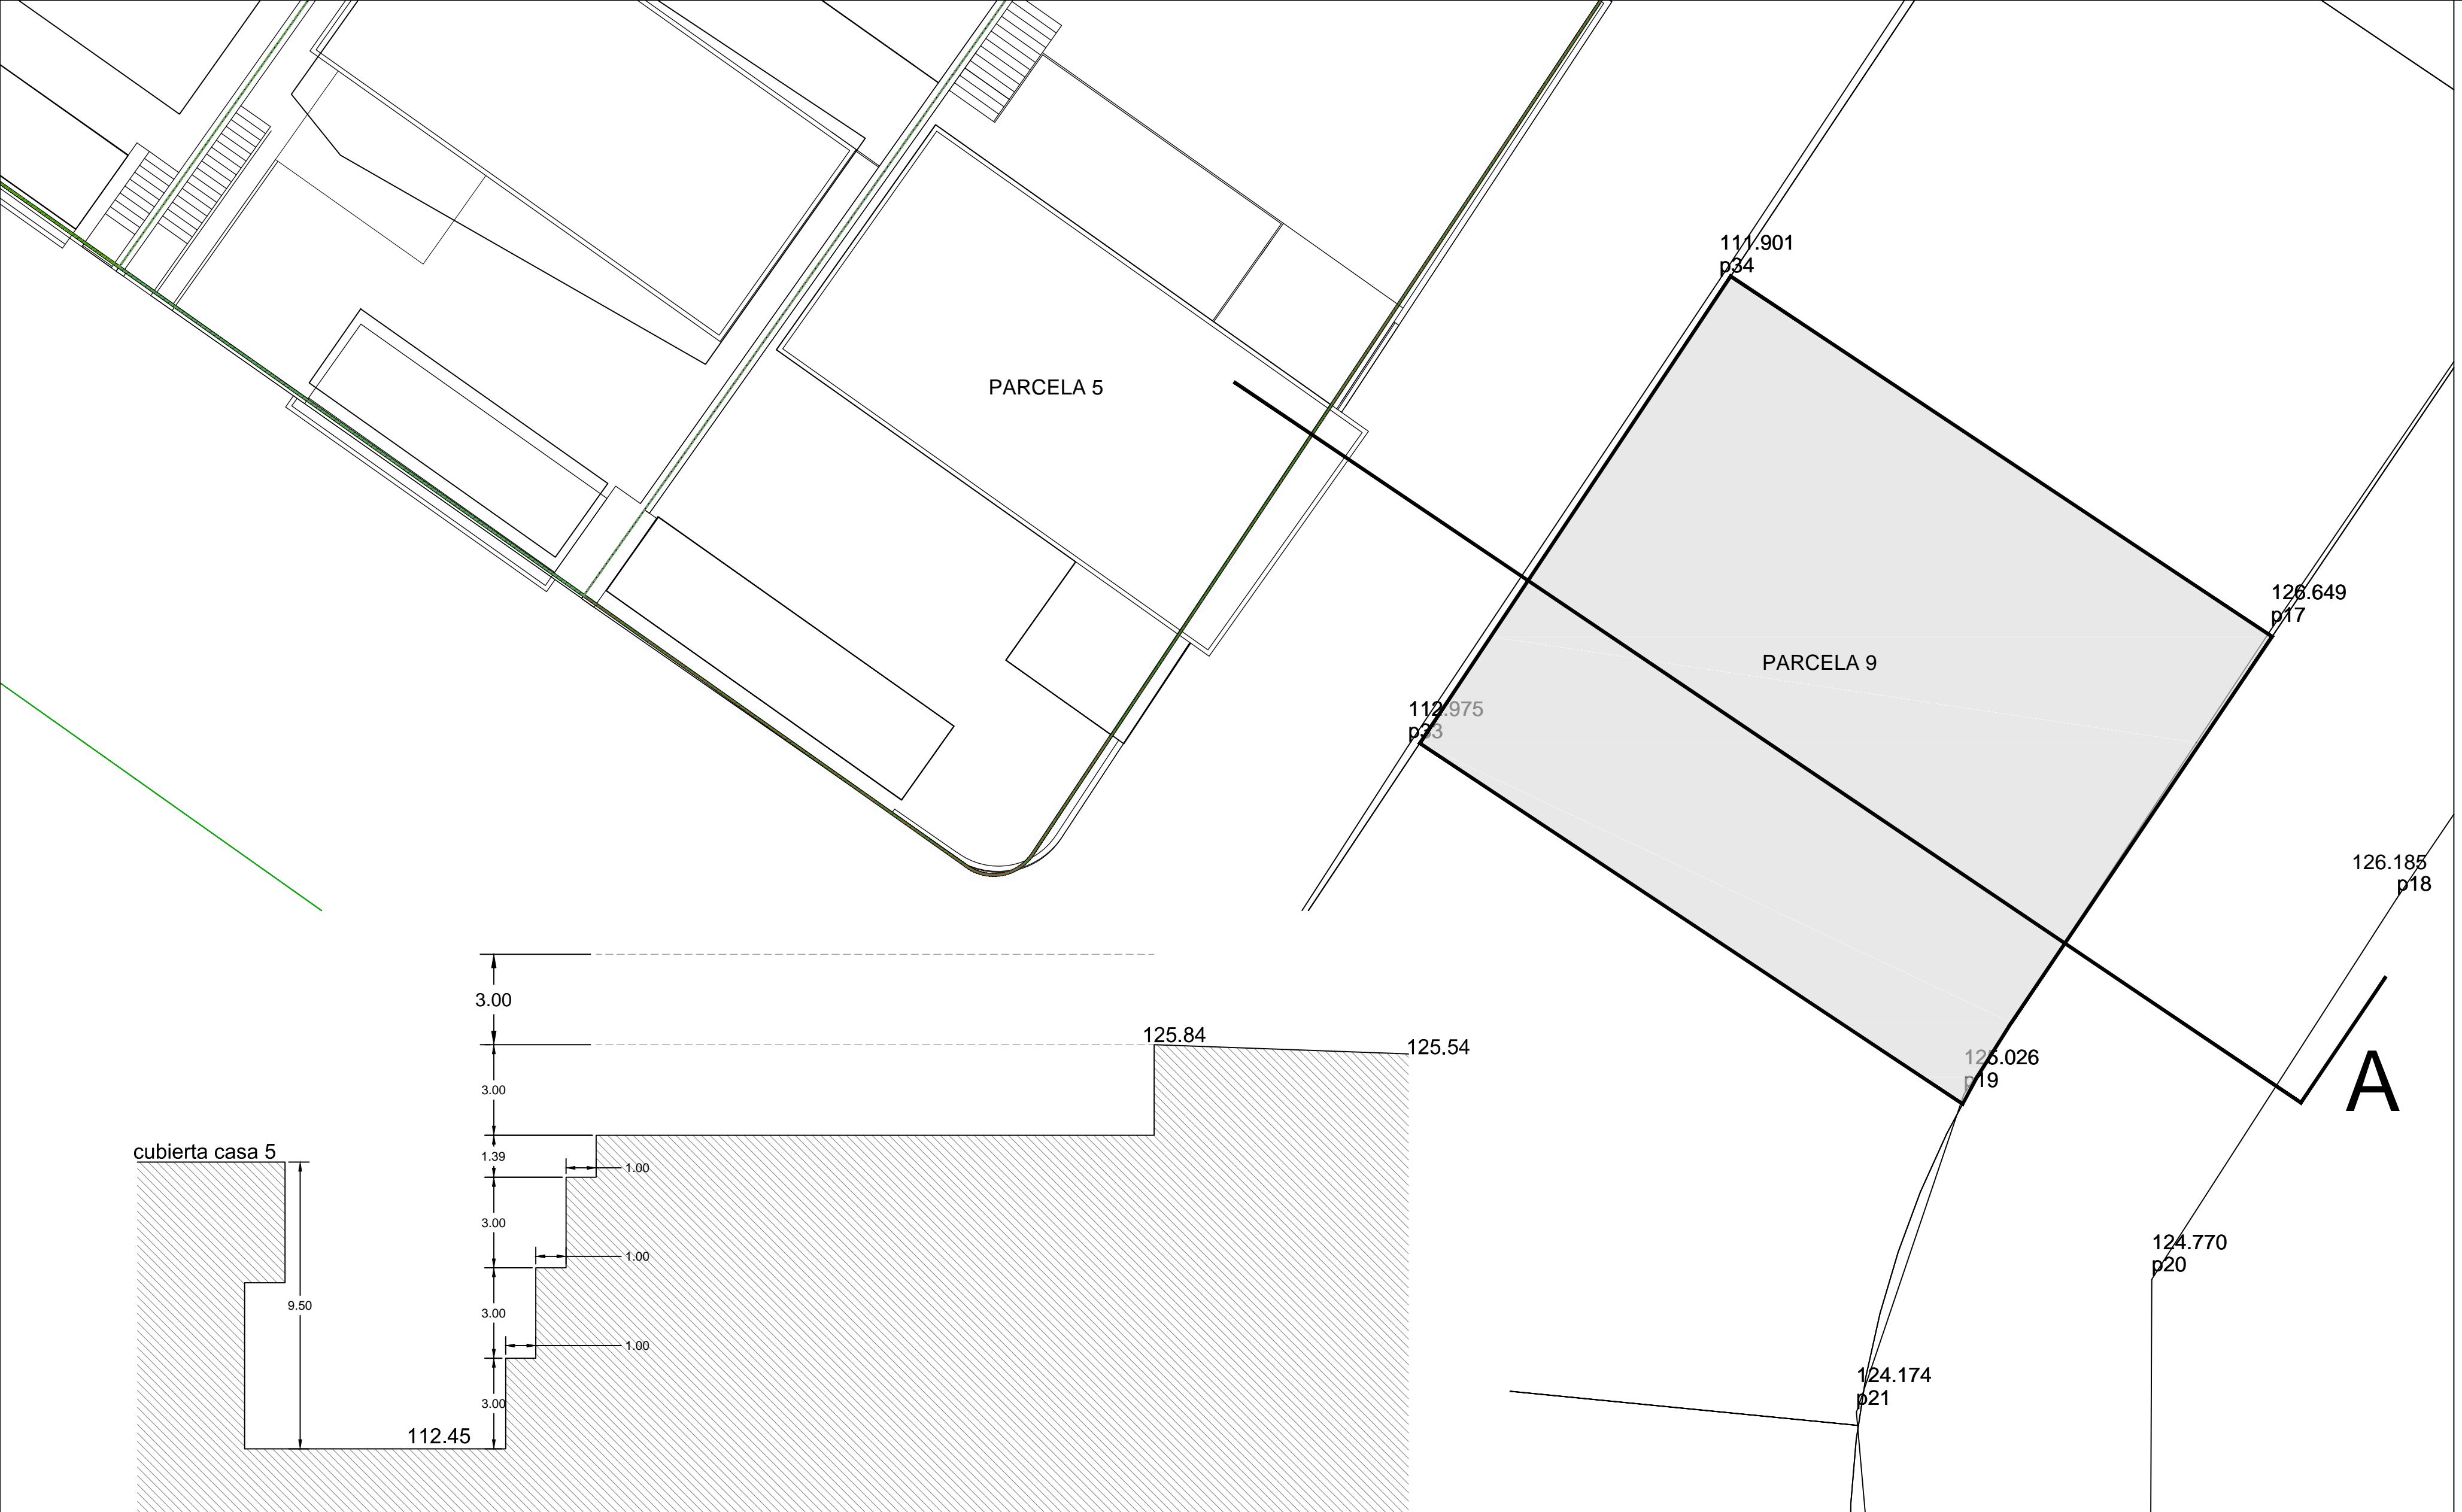

cubierta casa 5

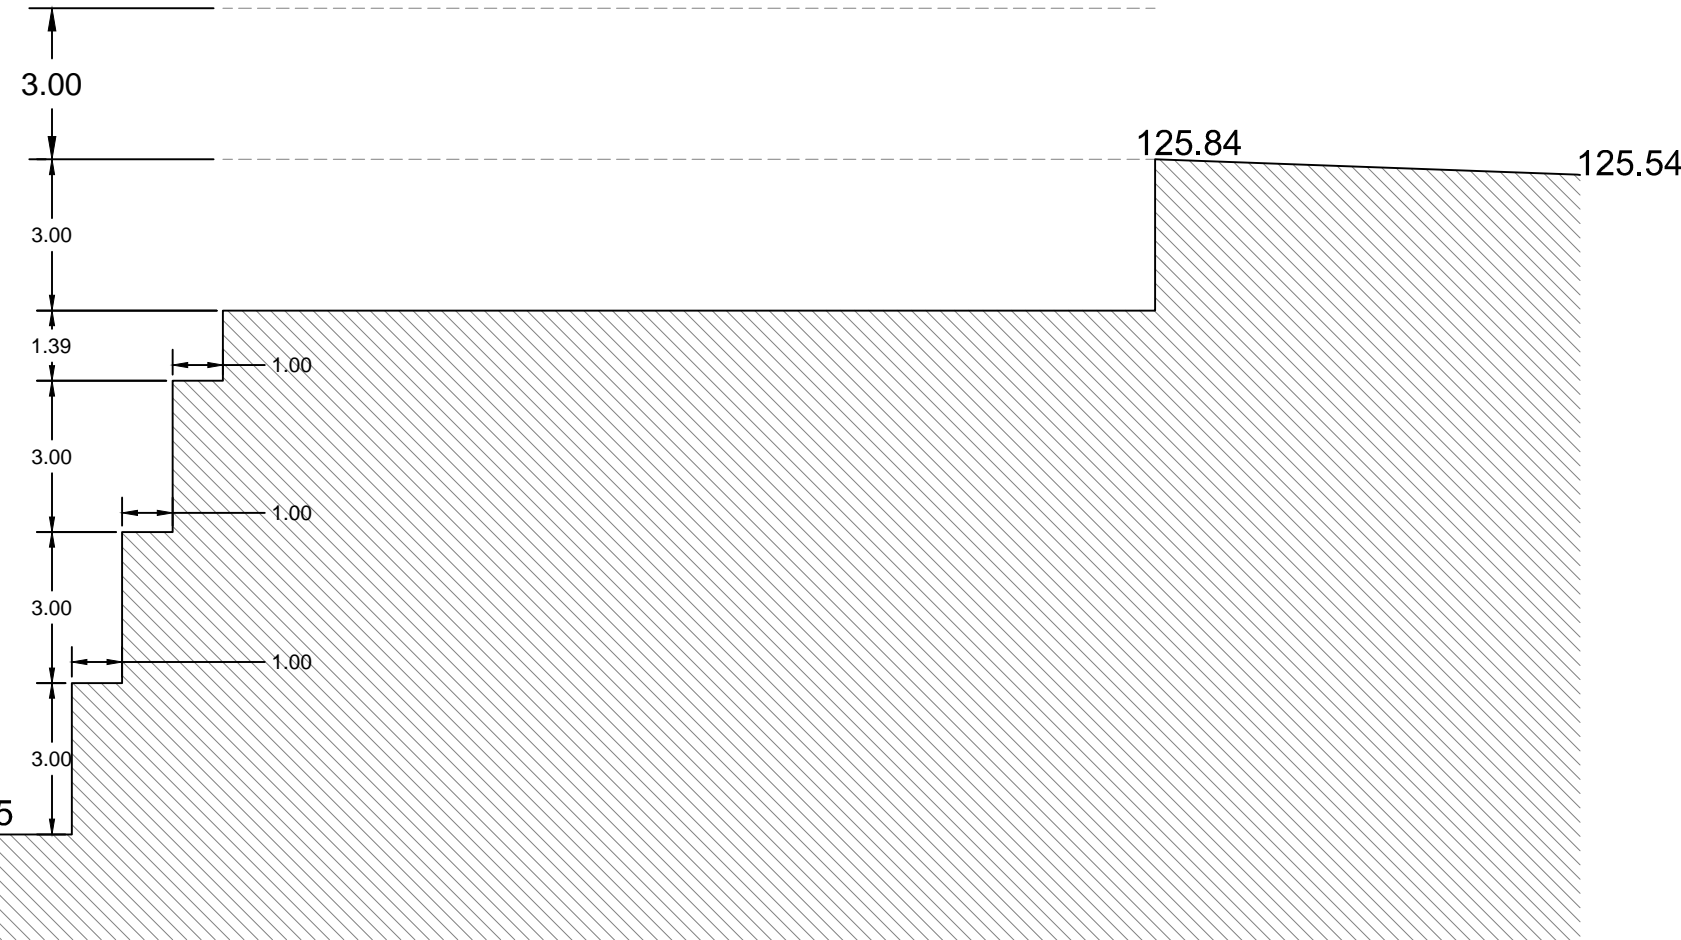

CORTE A

	PROYECTO BASICO Y DE EJECUCION VIVIENDA UNIF.: "PAU Las Maravillas", PARCELA R1. SUB PARCELA 9 Avd. de los profesionales sanitarios, 27 -ALMUÑECAR	
	COTAS RELATIVAS CON VIV. 5 DISTRIBUCION	1:150 77.11.17.09


PROMOTOR:
 ALTAMIRA
 PROPIEDADES S.L.

antonio rodríguez rufino
 Telf:679 101766
 colaboradores: victor mancilla rufino, juan j. pozo romero

Ba09

ARQUITECTOS



	PROYECTO BASICO Y DE EJECUCION VIVIENDA UNIF.: "PAU Las Maravillas", PARCELA R1. SUB PARCELA 9 Avd. de los profesionales sanitarios, 27 -ALMUÑECAR IMAGENES
	77.11.17.09
PROMOTOR: ALTAMIRA PROPIEDADES S.L.	antonio rodríguez rufino Telf:679 101766 colaboradores: victor mancilla rufino, juan j pozo romero
