




PLANTA DE CUBIERTAS

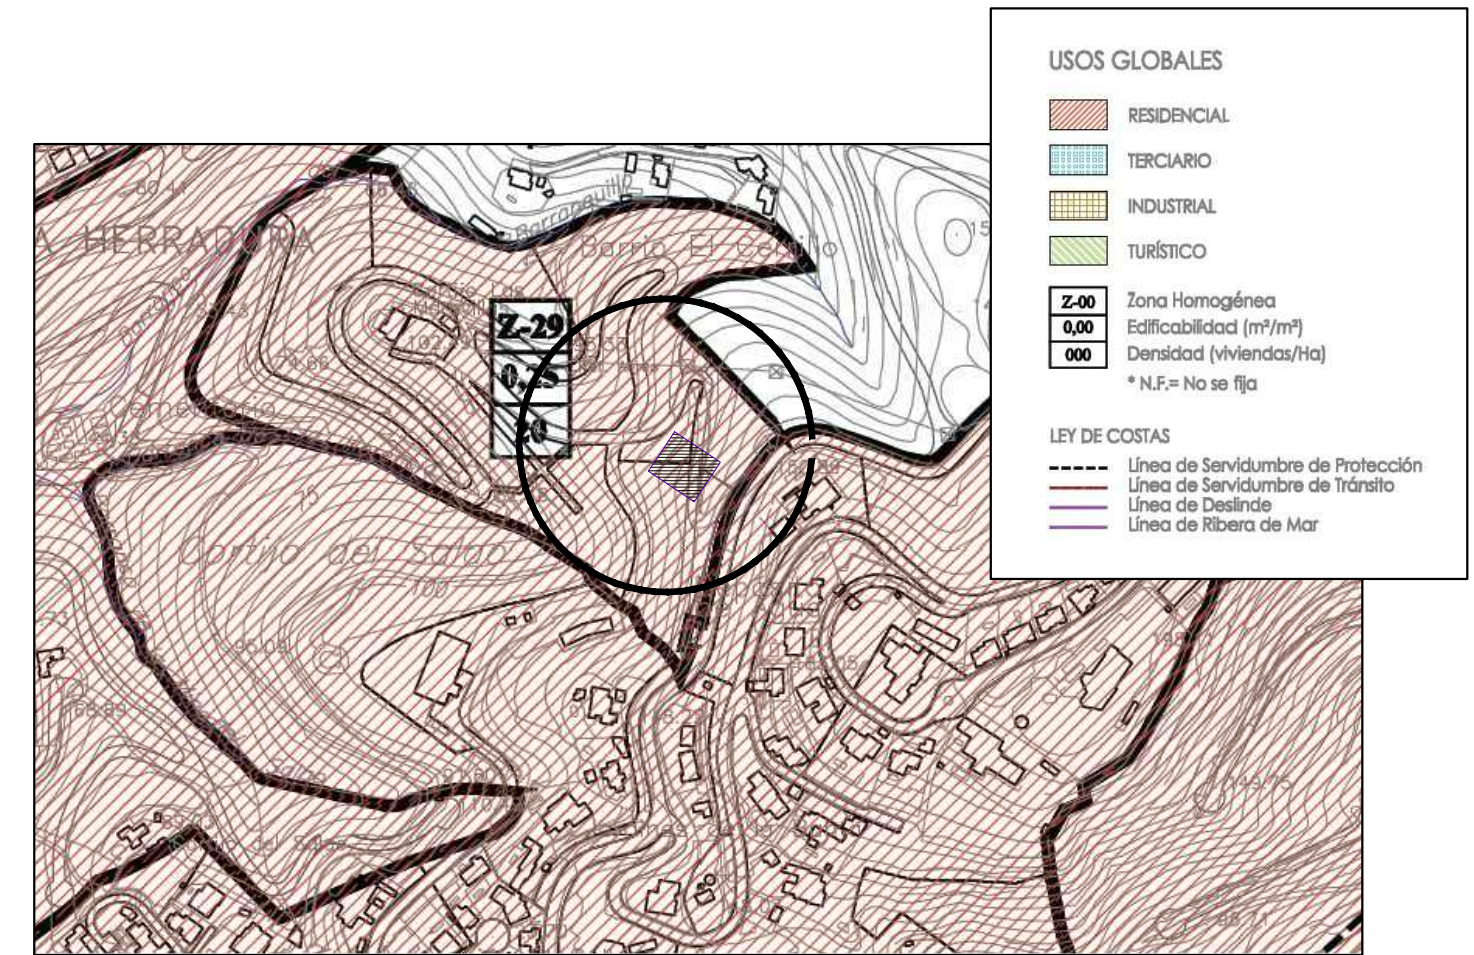


SITUACION EN EL P.G.O.U.

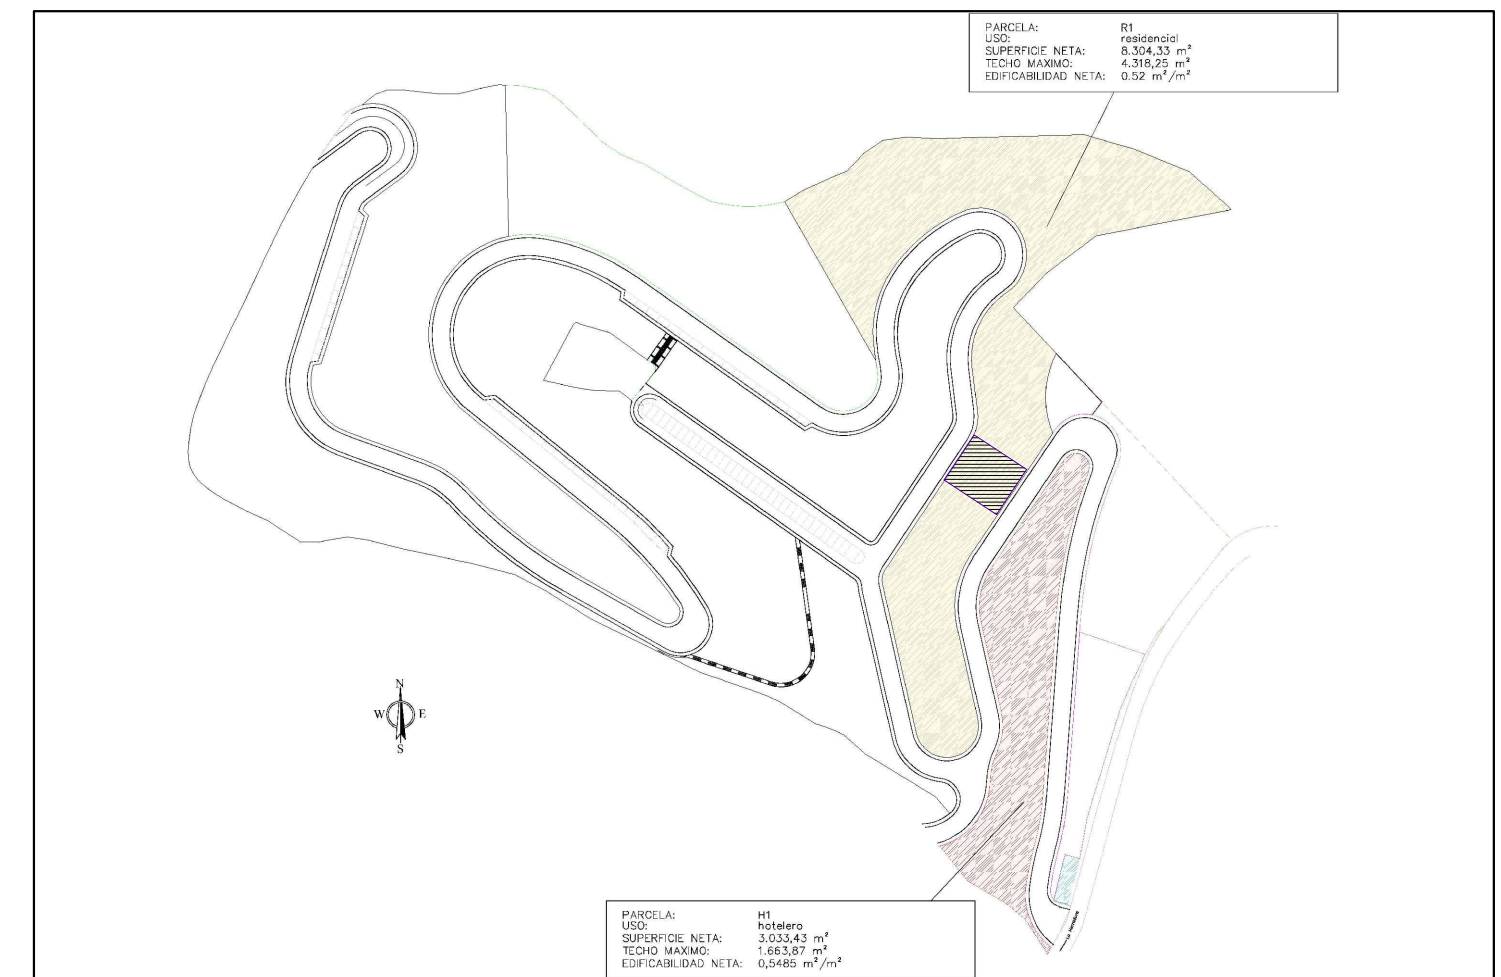

SITUACION EN P.P LAS MARAVILLAS

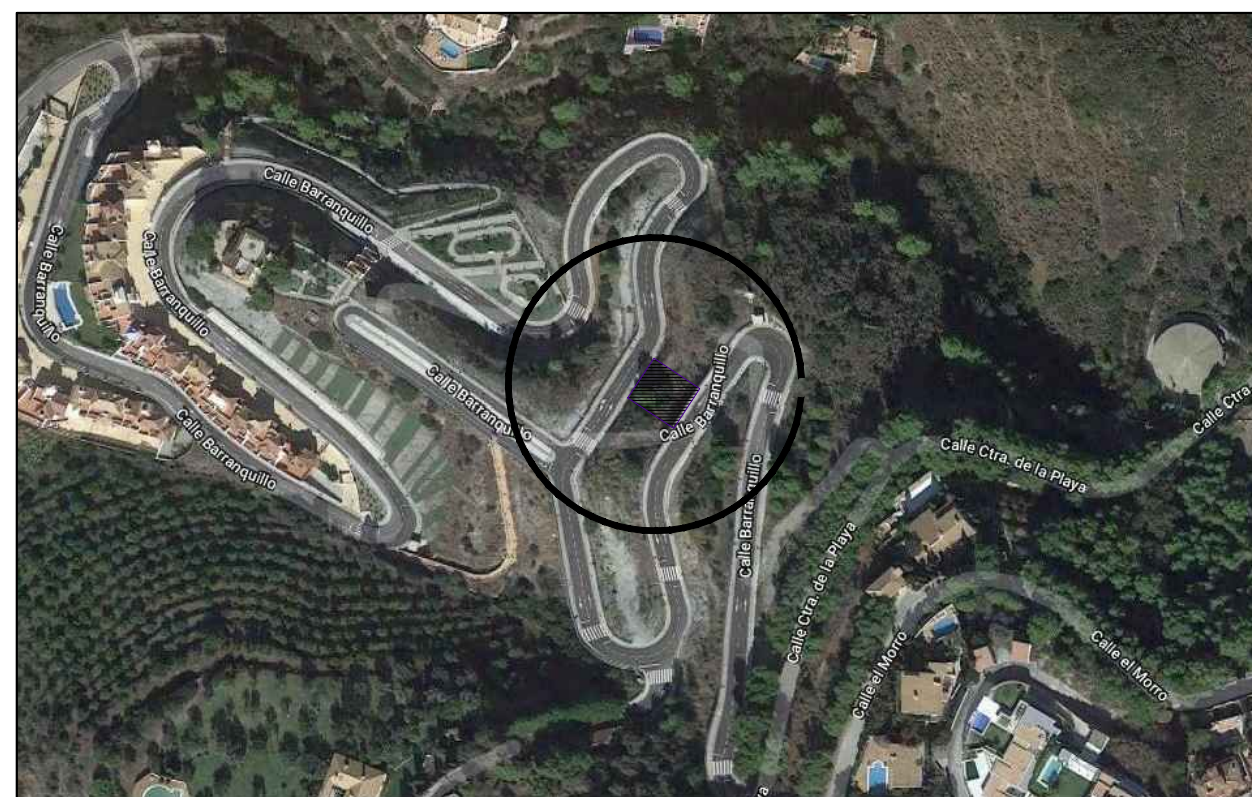


FOTOGRAFÍA AEREA

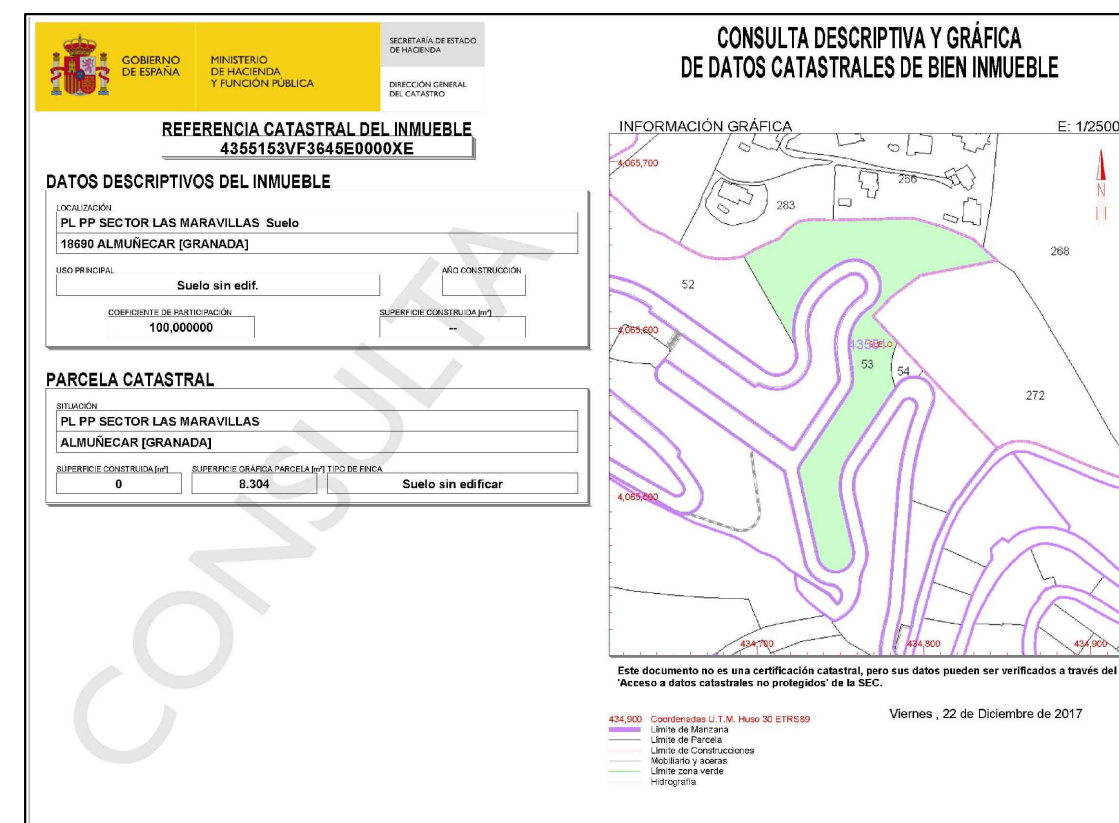

FICHA CATASTRAL

	PROYECTO BASICO Y DE EJECUCION VIVIENDA UNIF.: "PAU Las Maravillas", PARCELA R1. SUB PARCELA 8 Avd. de los profesionales sanitarios, 29 -ALMUNECAR
	SITUACION Y PARCELA 1:200 DISTRIBUCION 77.11.17.08
PROMOTOR: ALTAMIRA PROPIEDADES S.L.	antonio rodríguez rufino Telf:679 101766 colaboradores: victor mancilla rufino, juan j pozo romero

SUPERFICIES CONSTRUIDAS (m ²)			
Porcentaje de cómputo	100.00%	50.00%	TOTAL
PLANTA BAJA	123,14	13,50	136,64
PLANTA PRIMERA	113,10	9,00	122,10
TOTAL	236,24	22,50	258,74
MÁXIMA PERMITIDA	65	400,00 (superficie de parcela)	260,00
NO COMPUTABLES	GARAJE	112,65	
	TRASTEROS EN P. BAJA	62,75	
			175,40

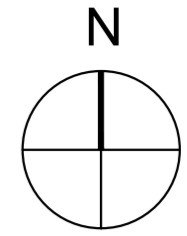



PROYECTO BASICO Y DE EJECUCION VIVIENDA UNIF.:
 "PAU Las Maravillas", PARCELA R1. SUB PARCELA B
 Avd. de los profesionales sanitarios, 29 -ALMUNECA
 PLANTA SÓTANO 1:75
 DISTRIBUCION 77.11.17.08

PROMOTOR:
 ALTAMIRA PROPIEDADES S.L.
 colaboradores: victor mancilla rufino, juan j. pozo romero




SUPERFICIES CONSTRUIDAS (m ²)			
Porcentaje de cómputo	100.00%	50.00%	TOTAL
PLANTA BAJA	123,14	13,50	136.64
PLANTA PRIMERA	113,10	9,00	122.10
TOTAL	236.24	22.50	258.74
MÁXIMA PERMITIDA	65	400,00 (superficie de parcela)	260.00
NO COMPUTABLES	GARAJE	112,65	
	TRASTEROS EN P. BAJA	62,75	175,40

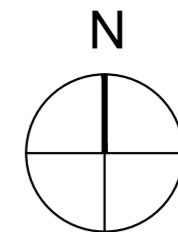



 PROYECTO BASICO Y DE EJECUCION VIVIENDA UNIF.:
 "PALU Las Maravillas", PARCELA R1. SUB PARCELA B
 Avd. de los profesionales sanitarios, 29 -ALMUNECA-
 PLANTA BAJA 1:75
 DISTRIBUCION 77.11.17.08

PROMOTOR:
 ALTAMIRA PROPIEDADES S.L.
 Ba02 ARQUITECTOS
 antonio rodríguez rufo
 Telf: 679 101766
 colaboradores: victor marcell rufo, justo pascual romero

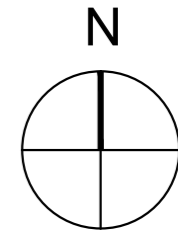SUPERFICIES CONSTRUIDAS (m ²)			
Porcentaje de cómputo	100.00%	50.00%	TOTAL
PLANTA BAJA	123,14	13,50	136.64
PLANTA PRIMERA	113,10	9,00	122.10
TOTAL	236.24	22.50	258.74
MÁXIMA PERMITIDA	65	400,00 (superficie de parcela)	260.00
NO COMPUTABLES	GARAJE	112,65	
	TRASTEROS EN P. BAJA	62,75	175,40






 PROYECTO BASICO Y DE EJECUCION VIVIENDA UNIF.:
 "PAU Las Maravillas", PARCELA R1. SUB PARCELA 8
 Avd. de los profesionales sanitarios, 29 -ALMUNECA-
 PLANTA PRIMERA 1:75
 DISTRIBUCION 77.11.17.08


PROMOTOR:
 ALTAMIRA PROPIEDADES S.L.
 arquitectos

colaboradores: victor marciala rufino, justo pozo romero


SUPERFICIES CONSTRUIDAS (m ²)			
Porcentaje de cómputo	100.00%	50.00%	TOTAL
PLANTA BAJA	123,14	13,50	136.64
PLANTA PRIMERA	113,10	9,00	122.10
TOTAL	236.24	22.50	258.74
MÁXIMA PERMITIDA	65	400,00 (superficie de parcela)	260.00
NO COMPUTABLES	GARAJE	112,65	
	TRASTEROS EN P. BAJA	62,75	
			175,40

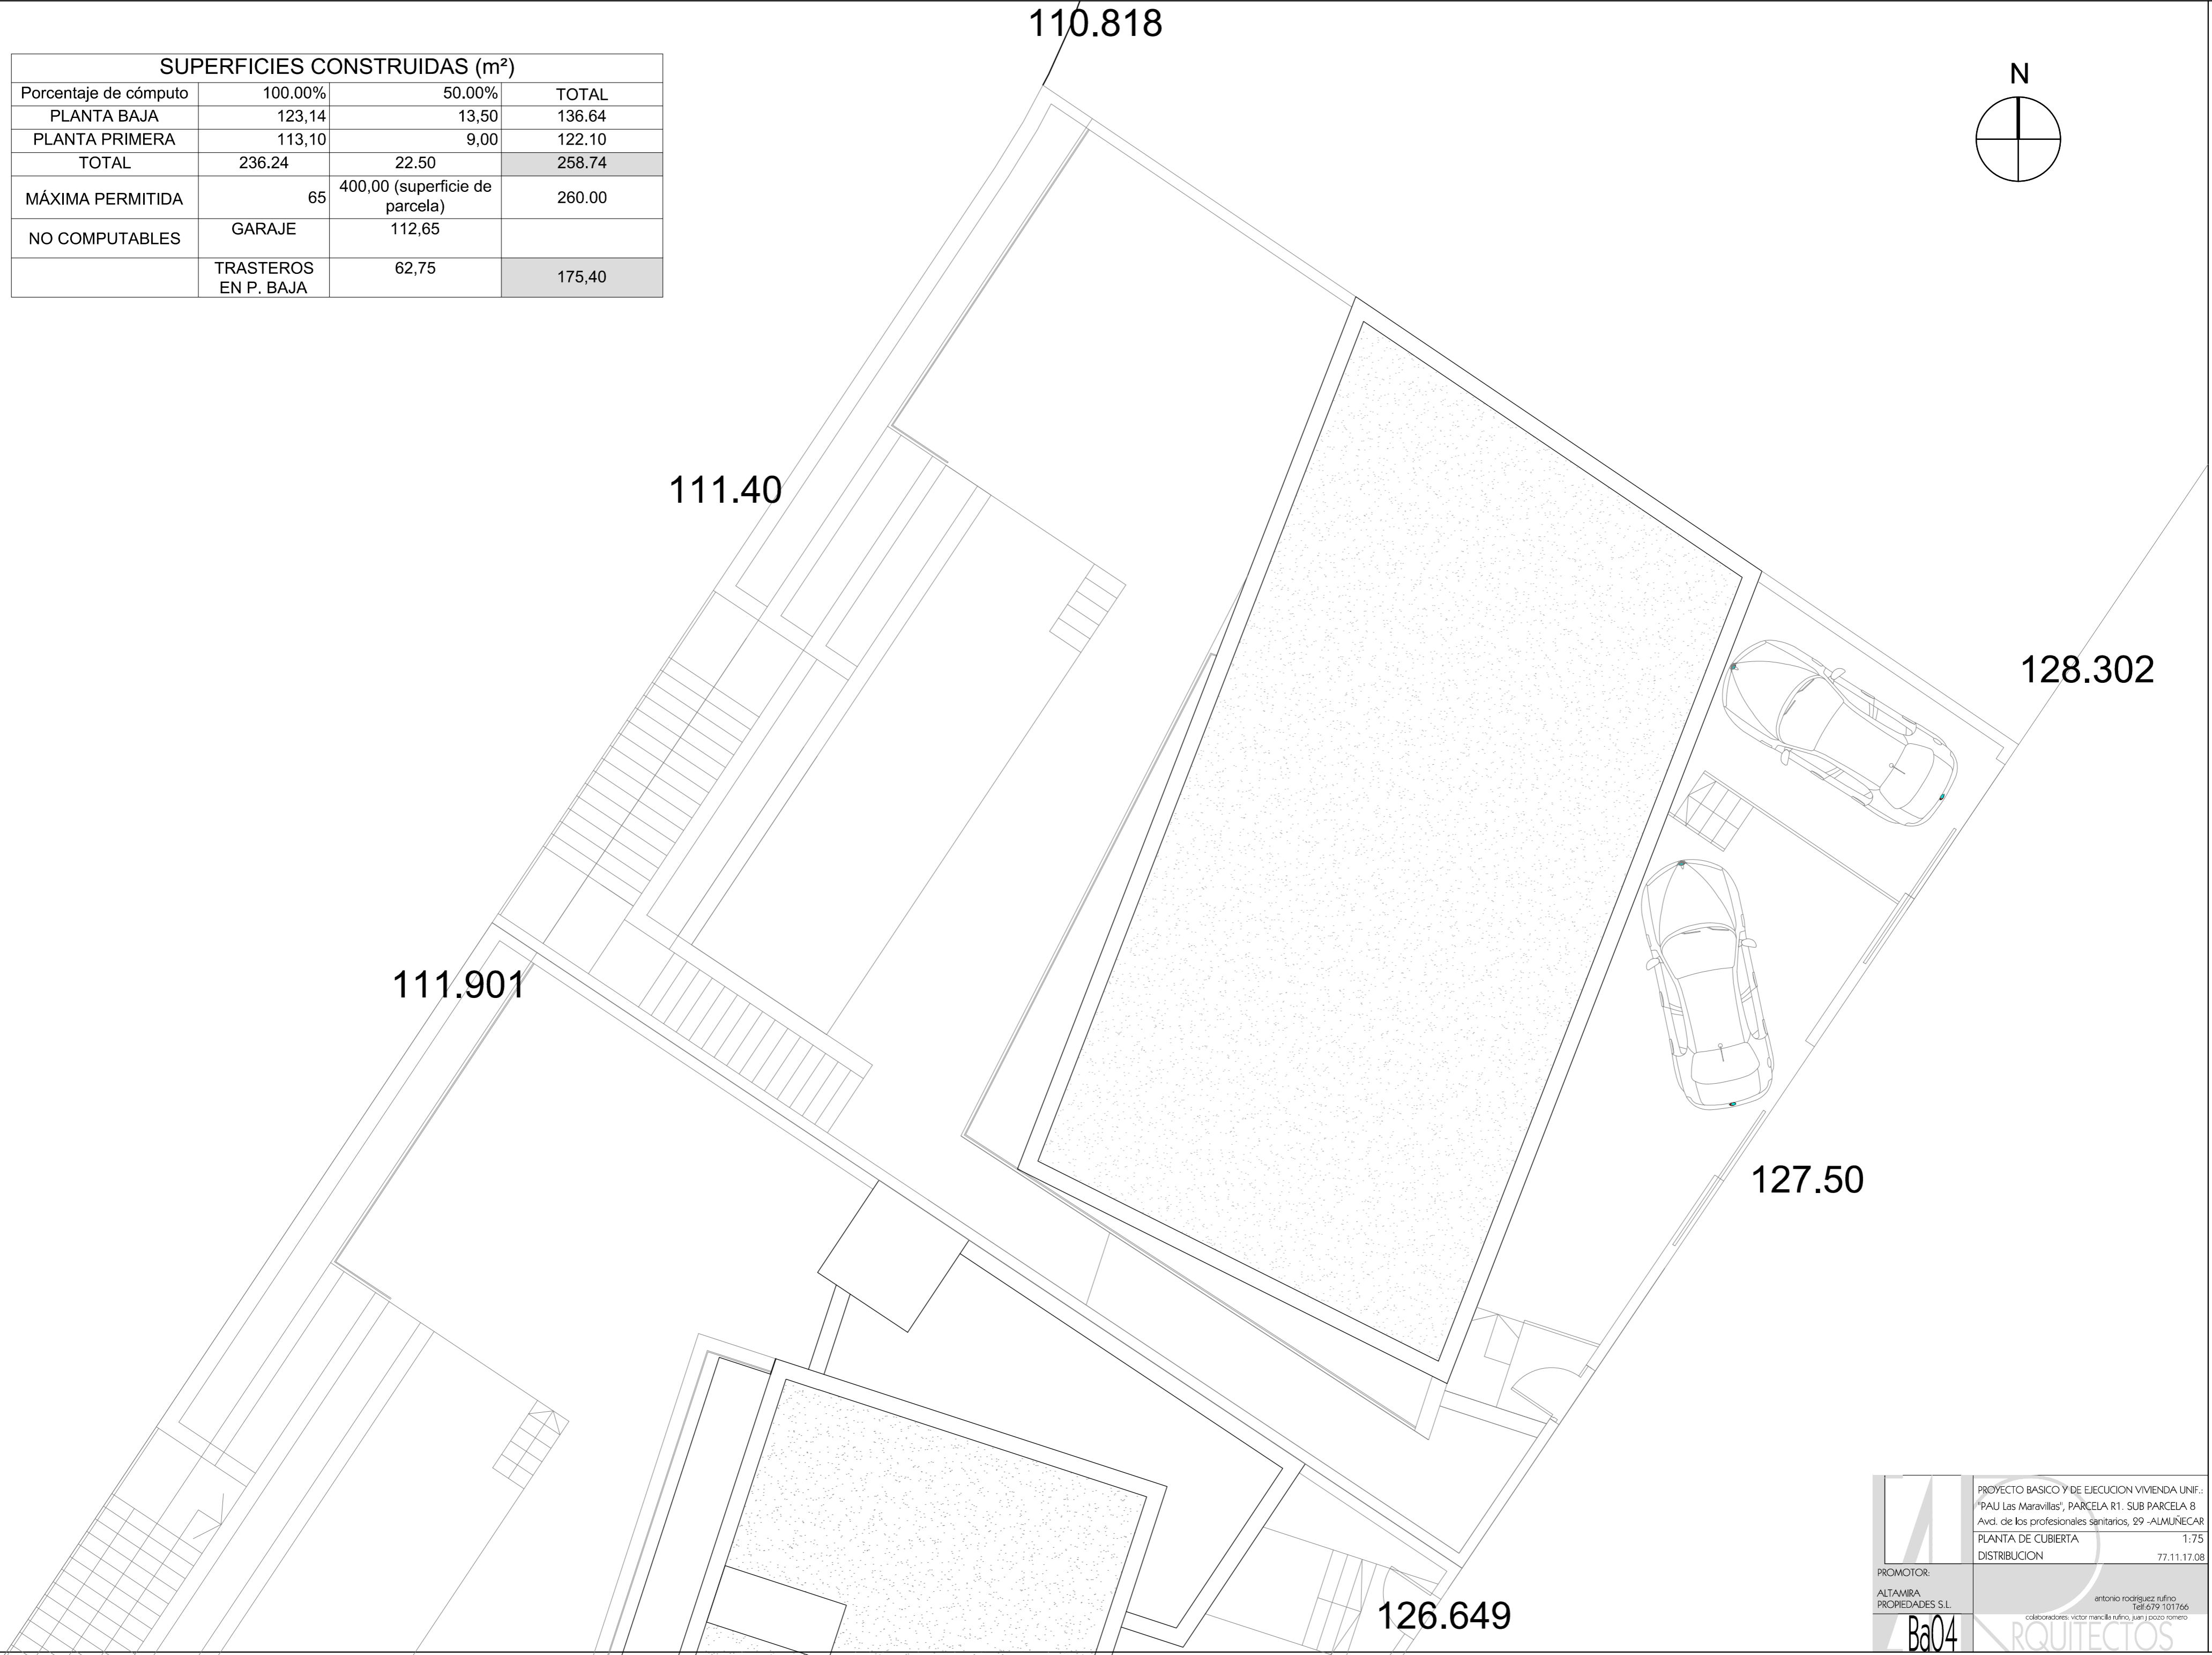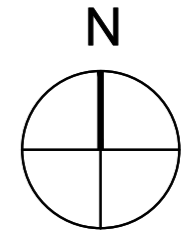


	PROYECTO BASICO Y DE EJECUCION VIVIENDA UNIF.: "PAU Las Maravillas", PARCELA R1. SUB PARCELA B Avd. de los profesionales sanitarios, 29 -ALMUNECA-
	PLANTA DE CUBIERTA DISTRIBUCION
PROMOTOR: ALTAVIRA PROPIEDADES S.L.	1:75 77.11.17.08 antonio rodríguez rufino Telf: 679 101766 colaboradores: victor mancilla rufino, justo pazo romero
Ba04 ARQUITECTOS	

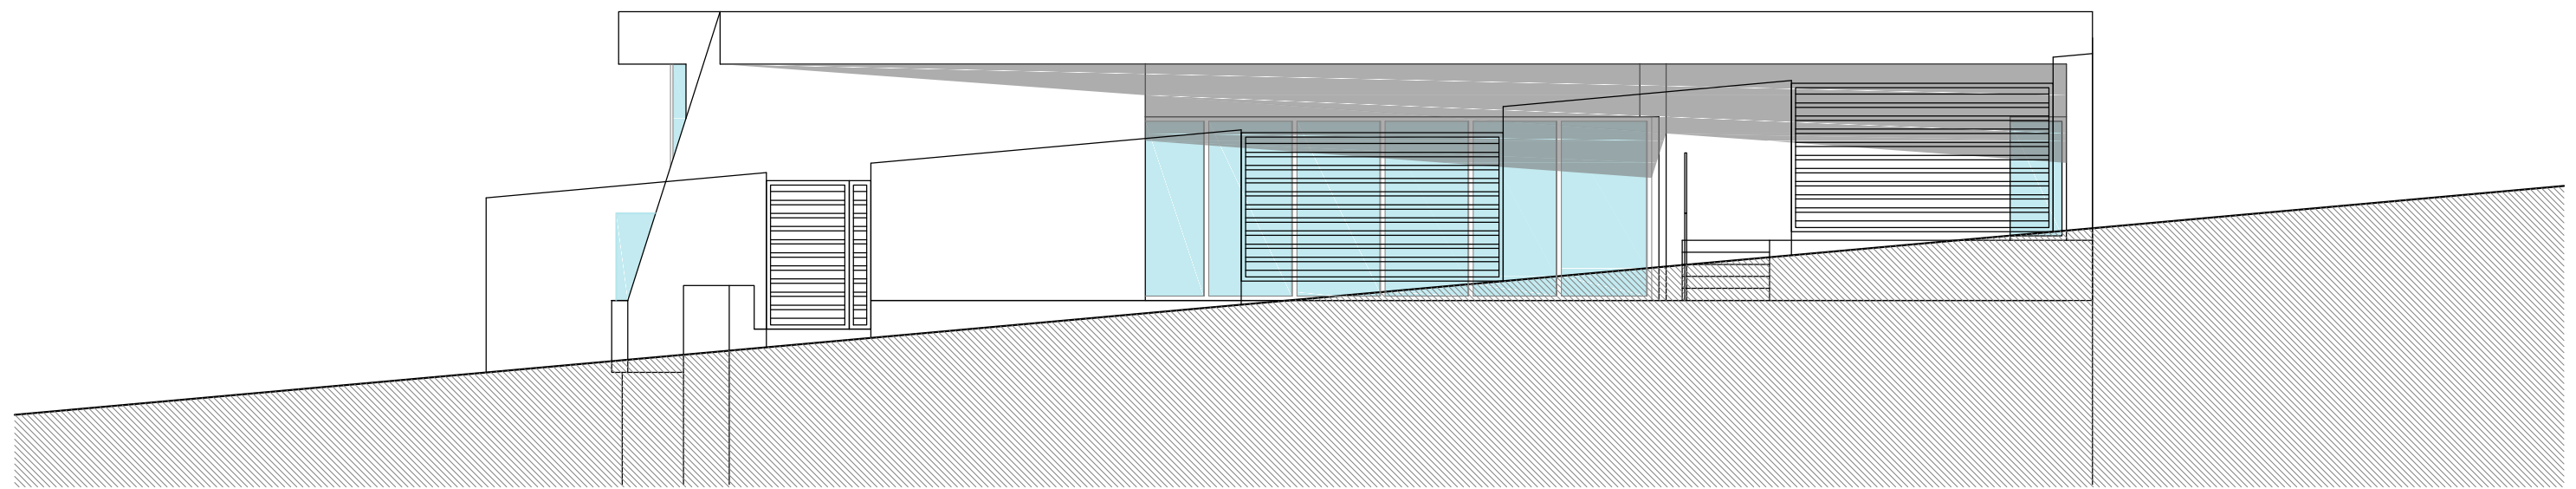


ALZADO ESTE

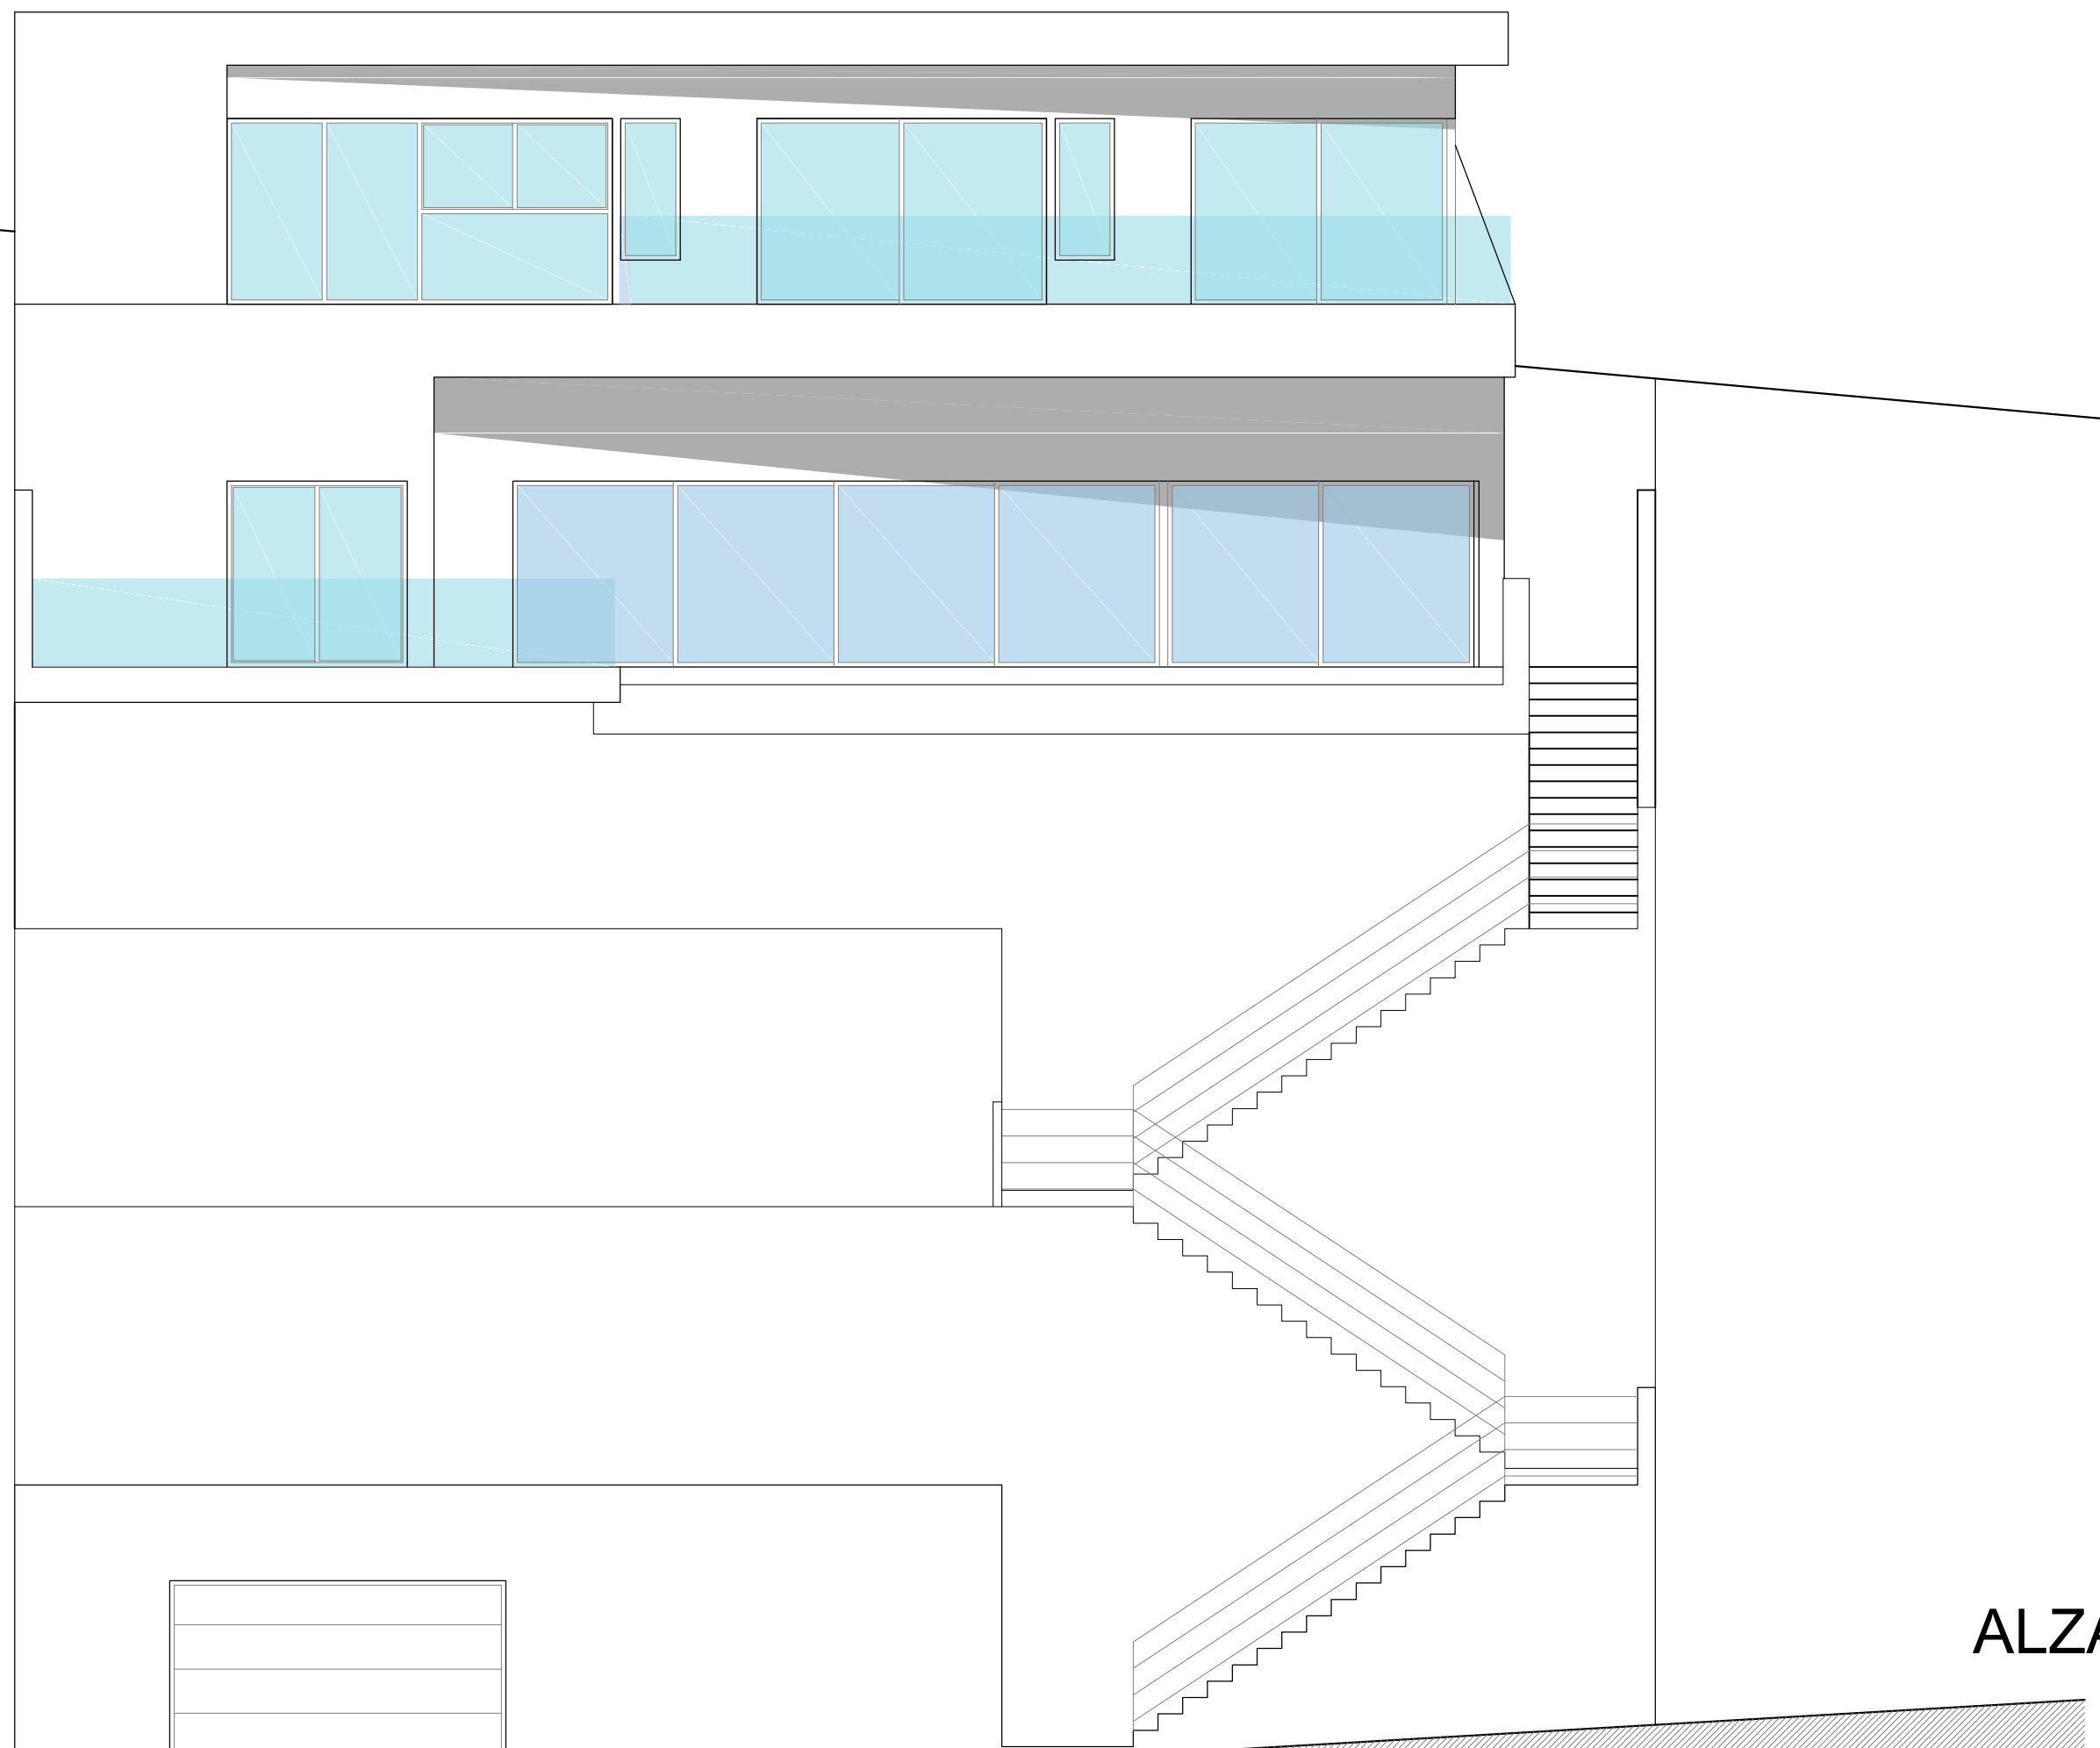





ALZADO OESTE

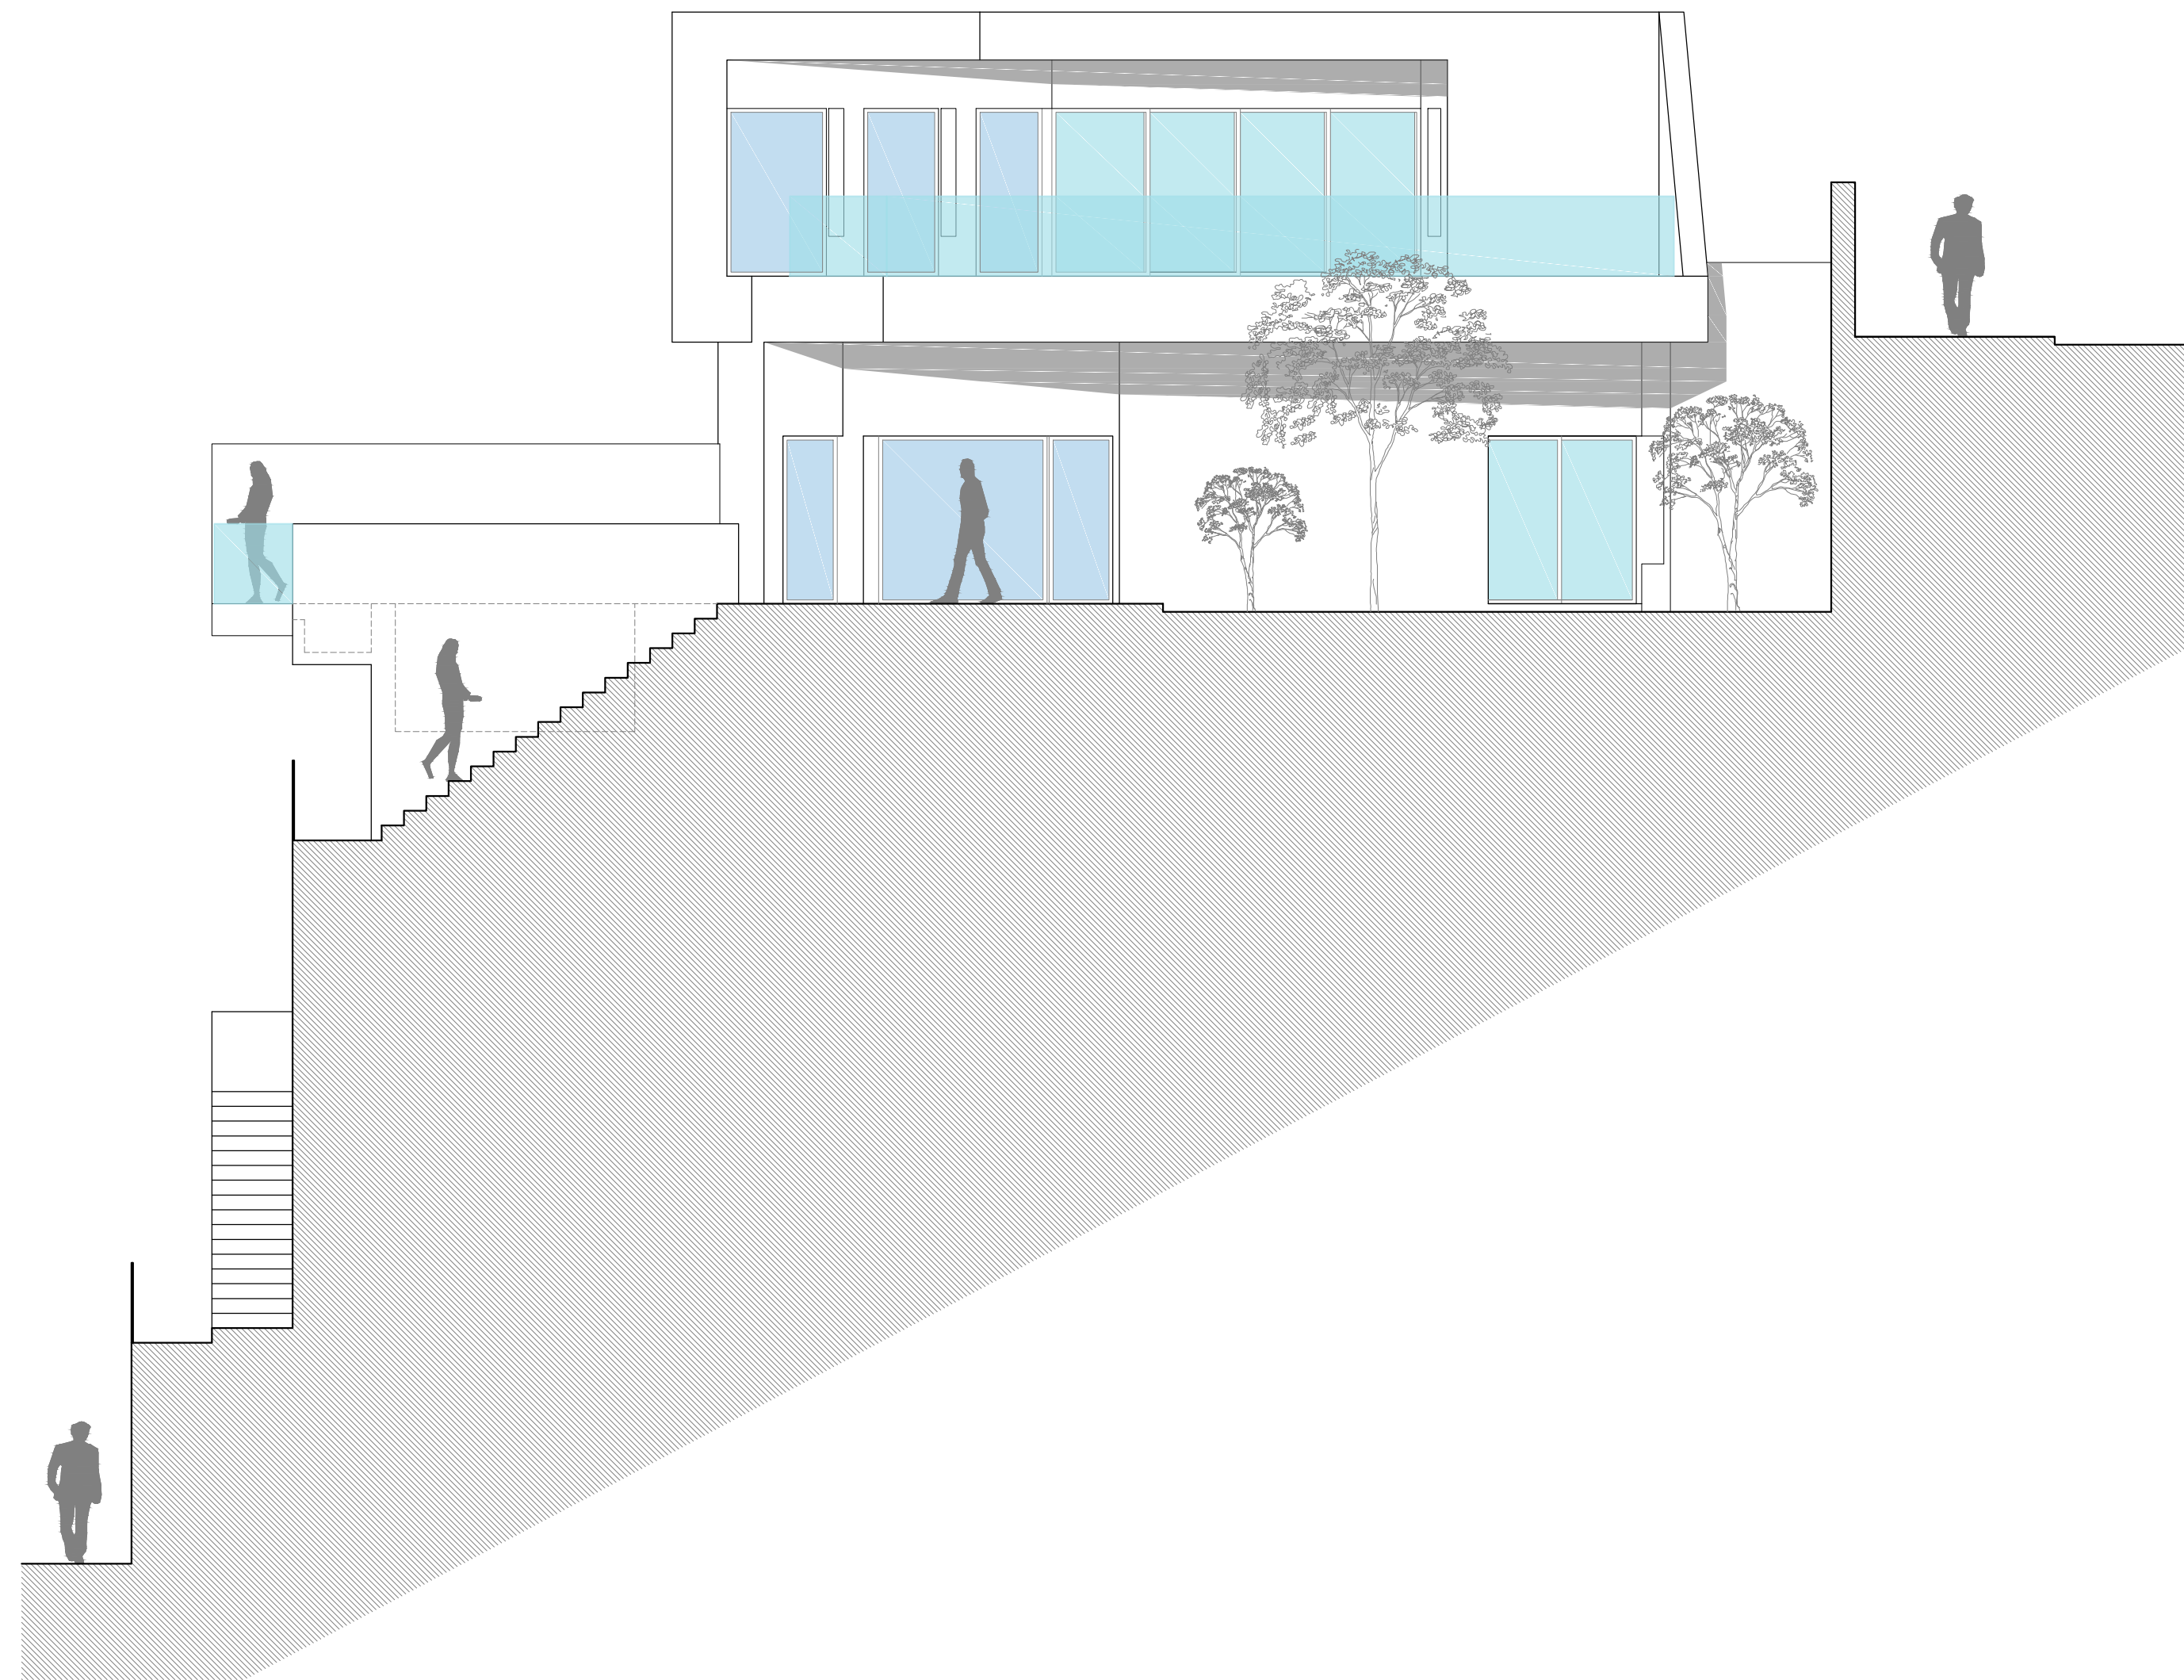	PROYECTO BASICO Y DE EJECUCION VIVIENDA UNIF.: "PAU Las Maravillas", PARCELA R1. SUB PARCELA B Avd. de los profesionales sanitarios, 29 -ALMUNECA-
	ALZADOS 1:75 DISTRIBUCION 77.11.17.08
PROMOTOR: ALTAMIRA PROPIEDADES S.L.	antonio rodriguez rufino Telf: 679 101766 colaboradores: victor mancilla rufino, juan pozo romero
	



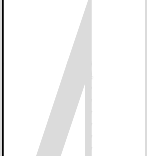


ALZADO SUR


	PROYECTO BASICO Y DE EJECUCION VIVIENDA UNIF.: "PAU Las Maravillas", PARCELA R1, SUB PARCELA 8 Avd. de los profesionales sanitarios, 29 -ALMUNECA-
	ALZADOS 1:75 DISTRIBUCION 77.11.17.08
PROMOTOR: ALTAMIRA PROPIEDADES S.L.	antonio rodriguez rufino Tel: 679 101766 colaboradores: victor mancilla rufino, juan pozo romero
	

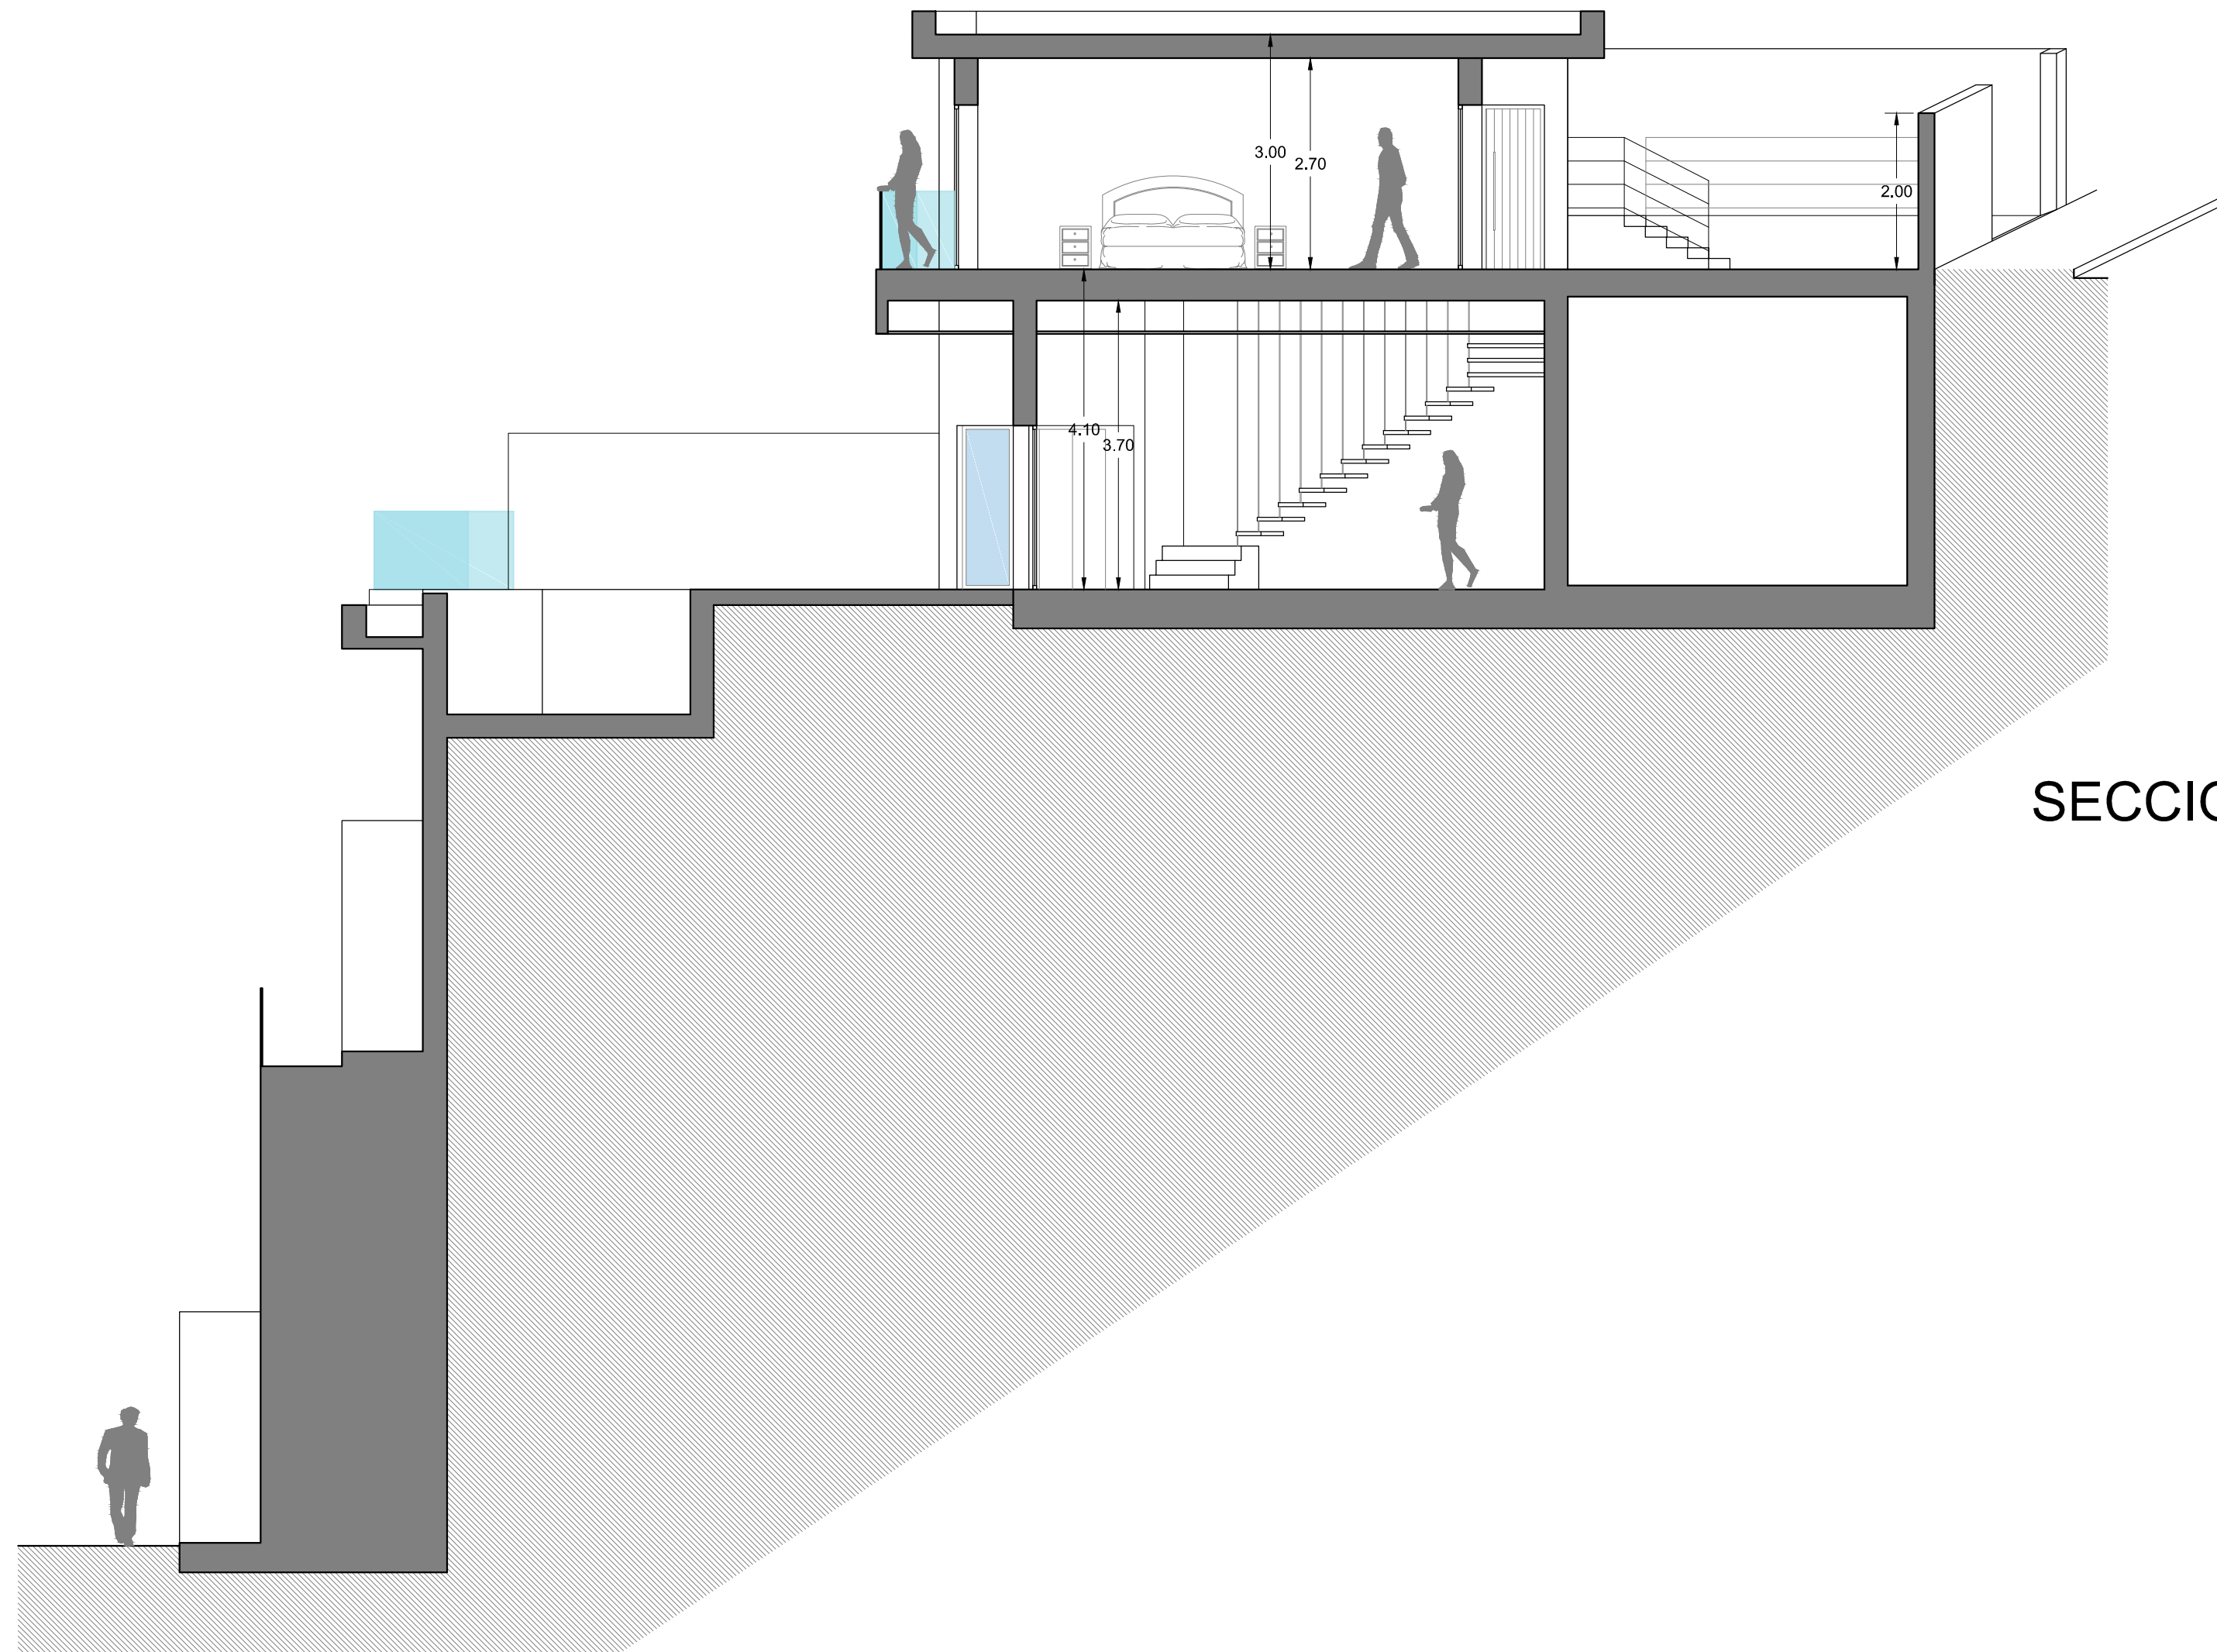



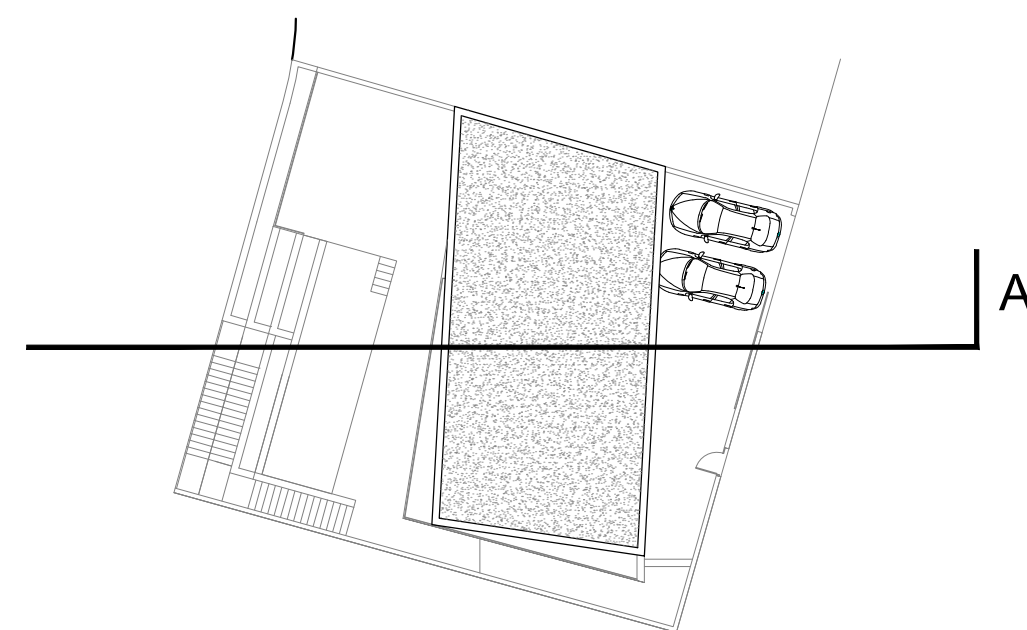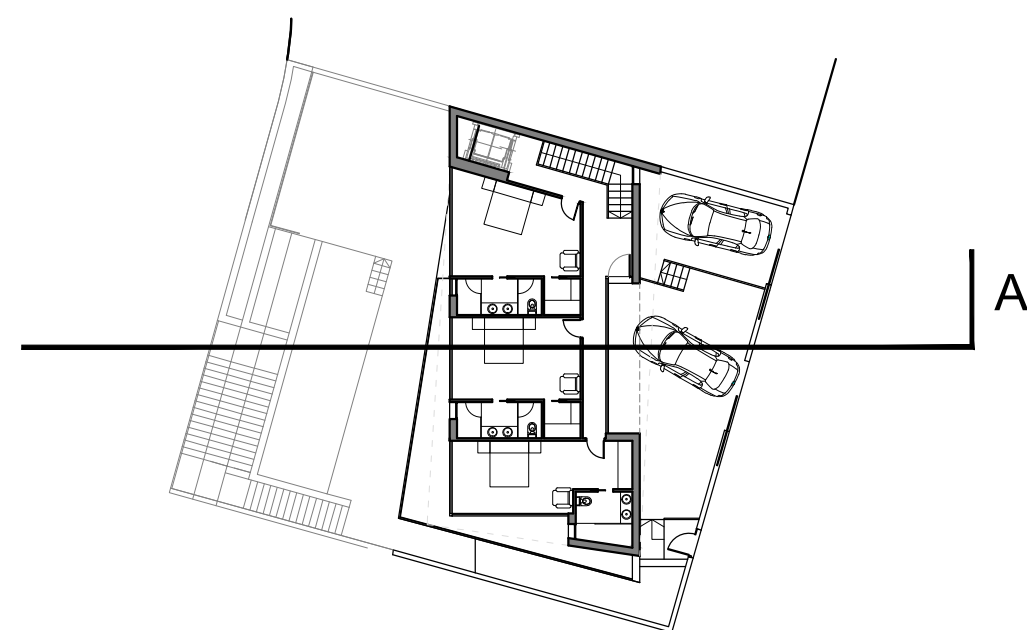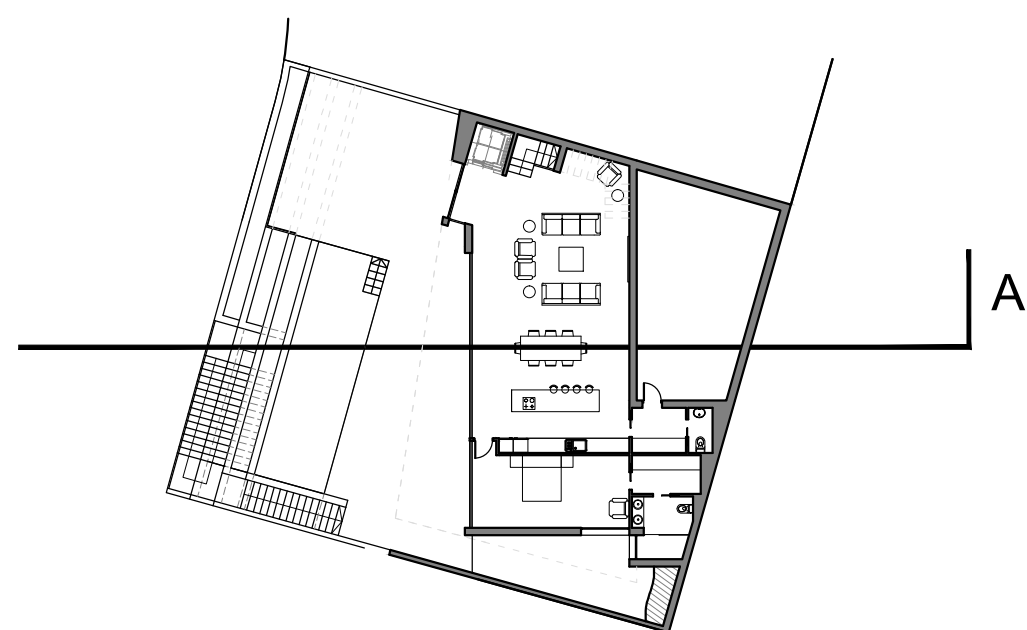

SECCION A

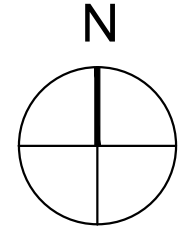




	PROYECTO BASICO Y DE EJECUCION VIVIENDA UNIF.: "PAU Las Maravillas", PARCELA R1, SUB PARCELA B Avd. de los profesionales sanitarios, 29 -ALMUNECA-	
	SECCION DISTRIBUCION	1:75 77.11.17.08
PROMOTOR: ALTAMIRA PROPIEDADES S.L.	colaboradores: antonio rodriguez rufino Tel: 679 101766 colaboradores: victor mancilla rufino, juan pozo romero	
		




INSTALACIONES Y URBANIZACION

-  Red de saneamiento de aguas fecales.
-  Red de abastecimiento de agua potable.
-  Red General Eléctrica - Solicitar condiciones de conexión de obra y definitiva a la Cia suministradora (Sevillana-Endesa)
-  Red de telefonía - solicitar condiciones de conexión a la Cia suministradora - Telefonica

Nota: Se consultaran y adaptaran todas las acometidas a la normativa de las compañías suministradoras

	PROYECTO BASICO Y DE EJECUCION VIVIENDA UNIF.: "PAU Las Maravillas", PARCELA R1. SUB PARCELA 8 Avd. de los profesionales sanitarios, 29 -ALMUNECA PLANO DE ACOMETIDAS	1:150 77.11.17.08
	PROMOTOR: ALTAMIRA PROPIEDADES S.L.	antonio rodríguez rufino Telf:679 101766 colaboradores: victor mancilla rufino, juan j pozo romero
		

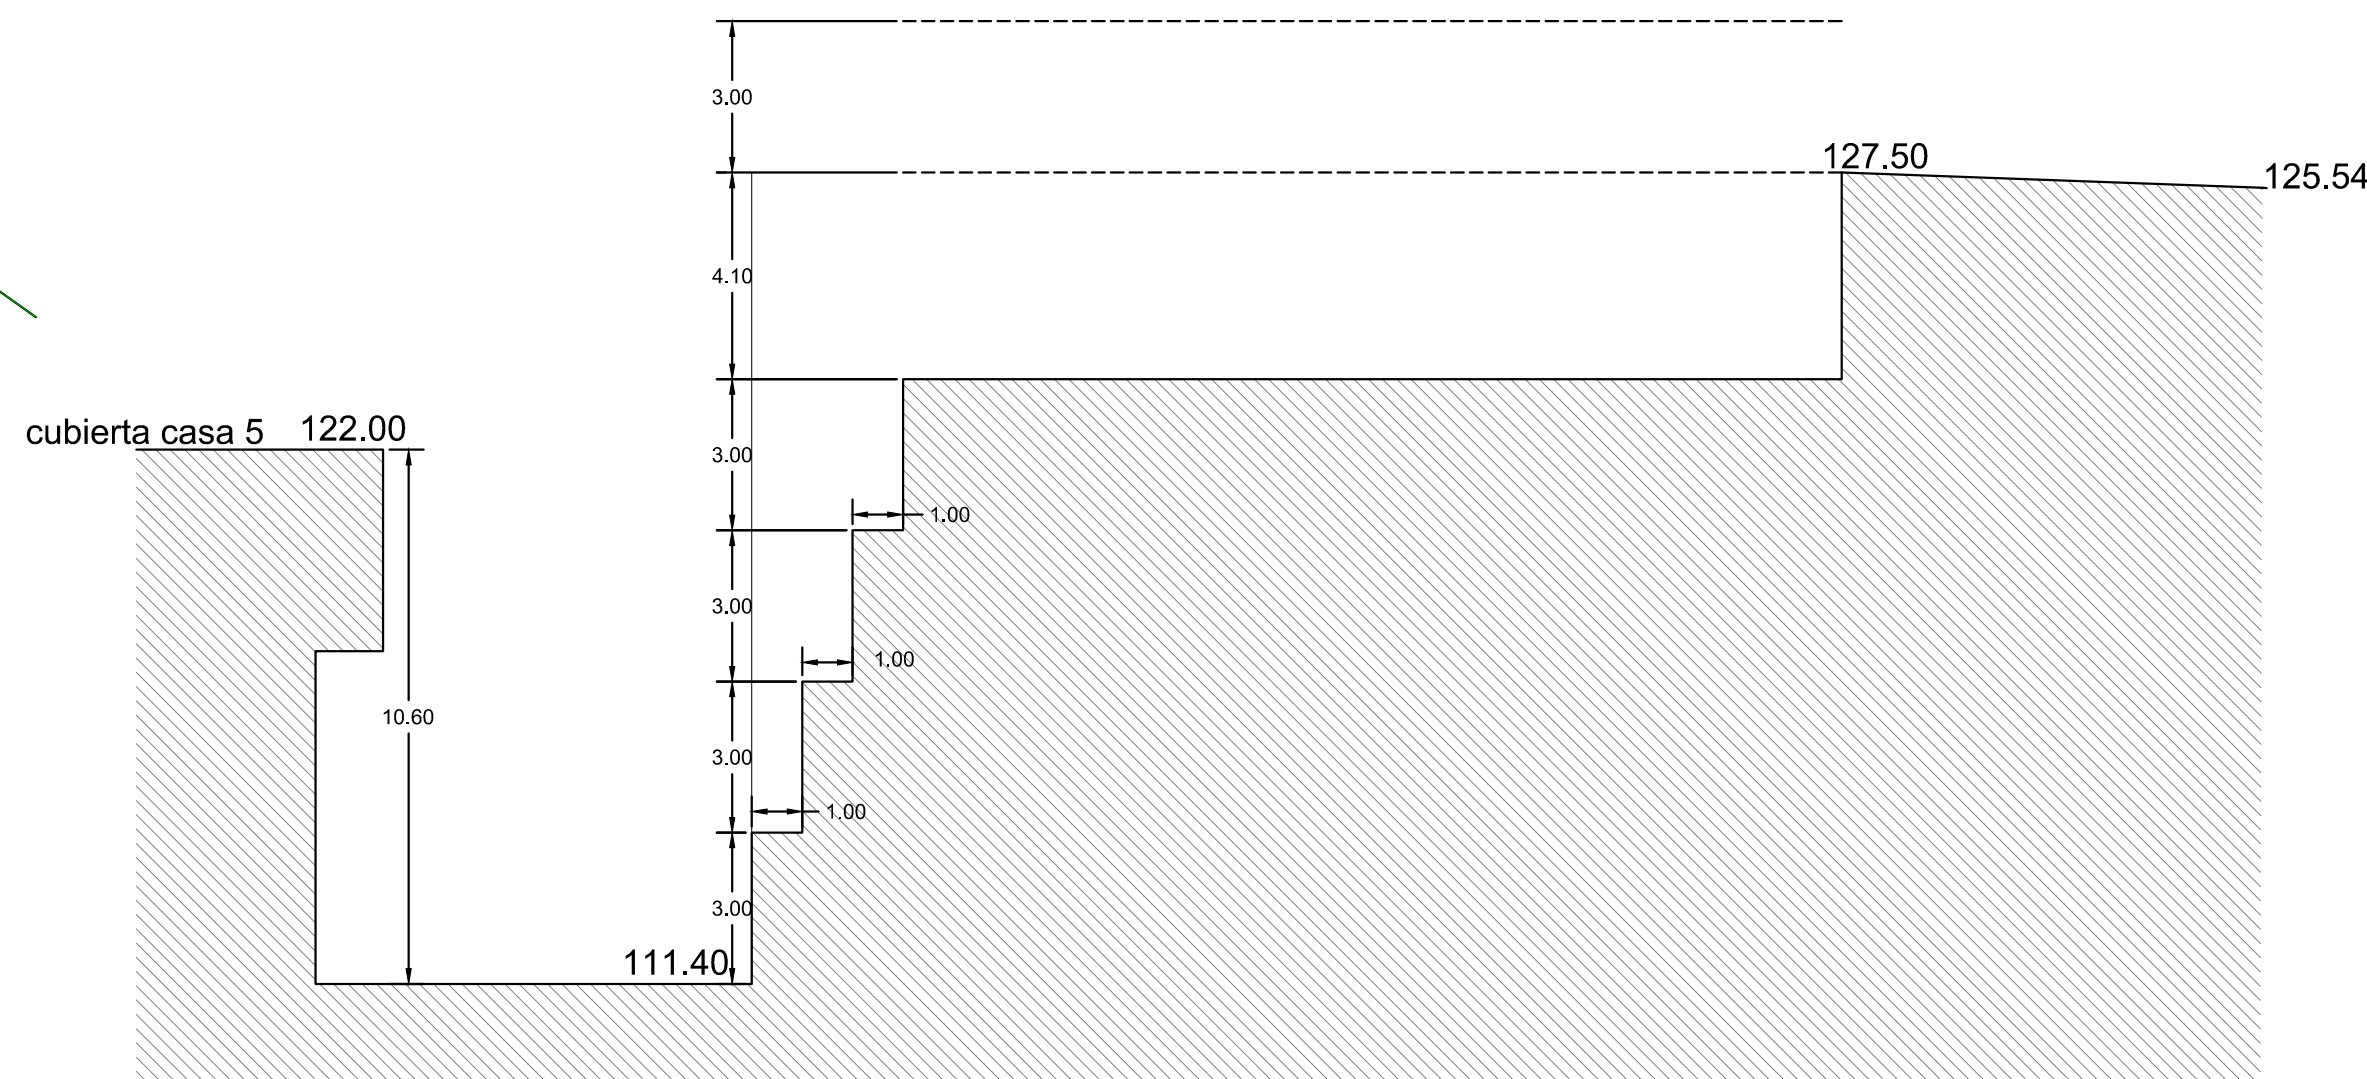

CORTE A

	PROYECTO BASICO Y DE EJECUCION VIVIENDA UNIF.: "PAU Las Maravillas", PARCELA R1, SUB PARCELA 8 Avd. de los profesionales sanitarios, 29 -ALMUNECA- COTAS RELATIVAS CON VIV. 5 1:150 DISTRIBUCION 77.11.17.08
	PROMOTOR: antonio rodriguez rufino ALTAMIRA PROPIEDADES S.L. Telf:679 101766 colaboradores: victor mancilla rufino, juan j pozo romero

A

