

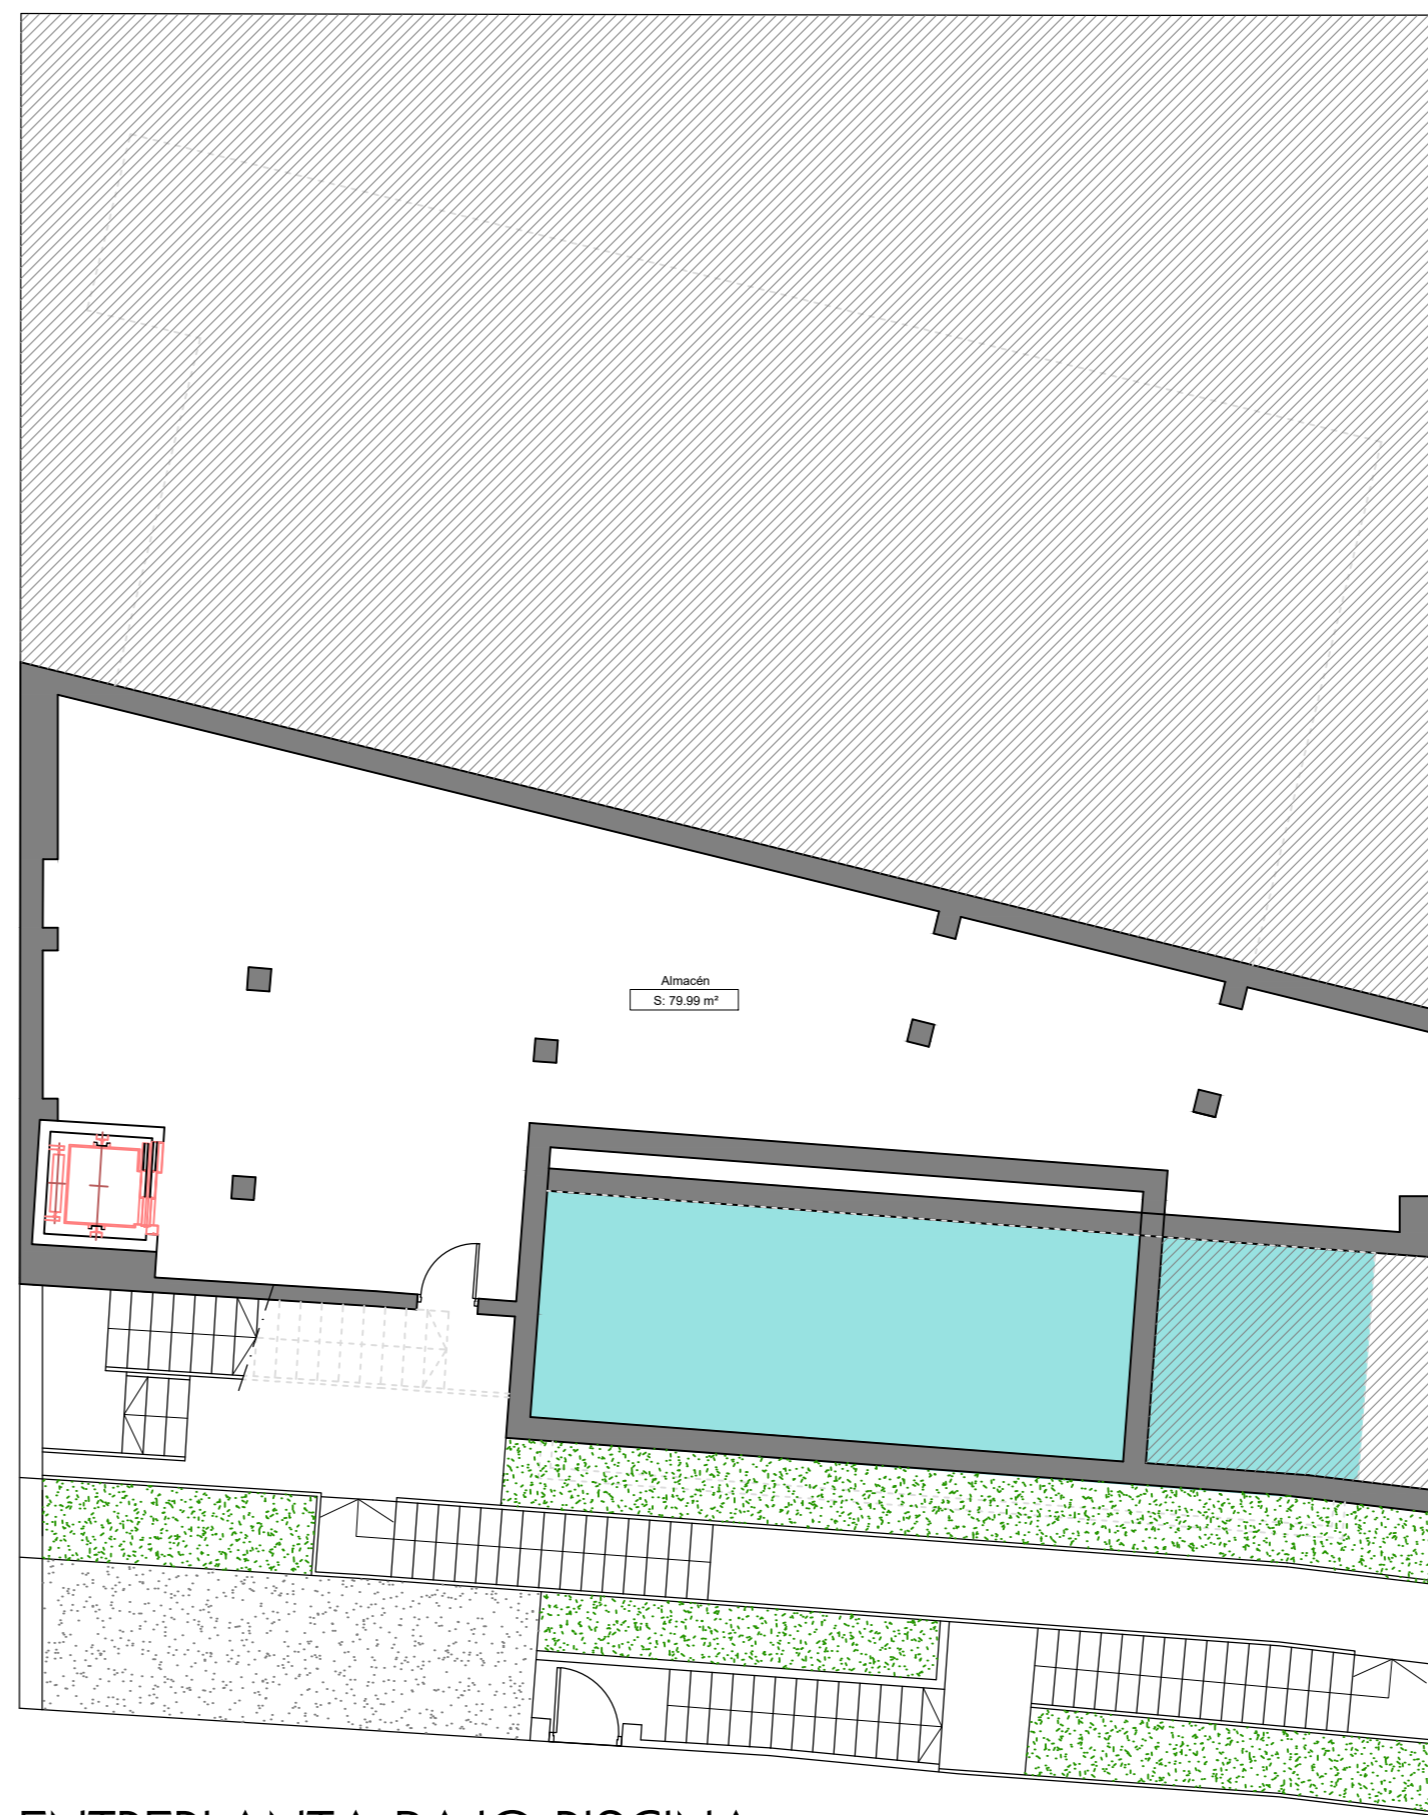


PLANTA GARAJE

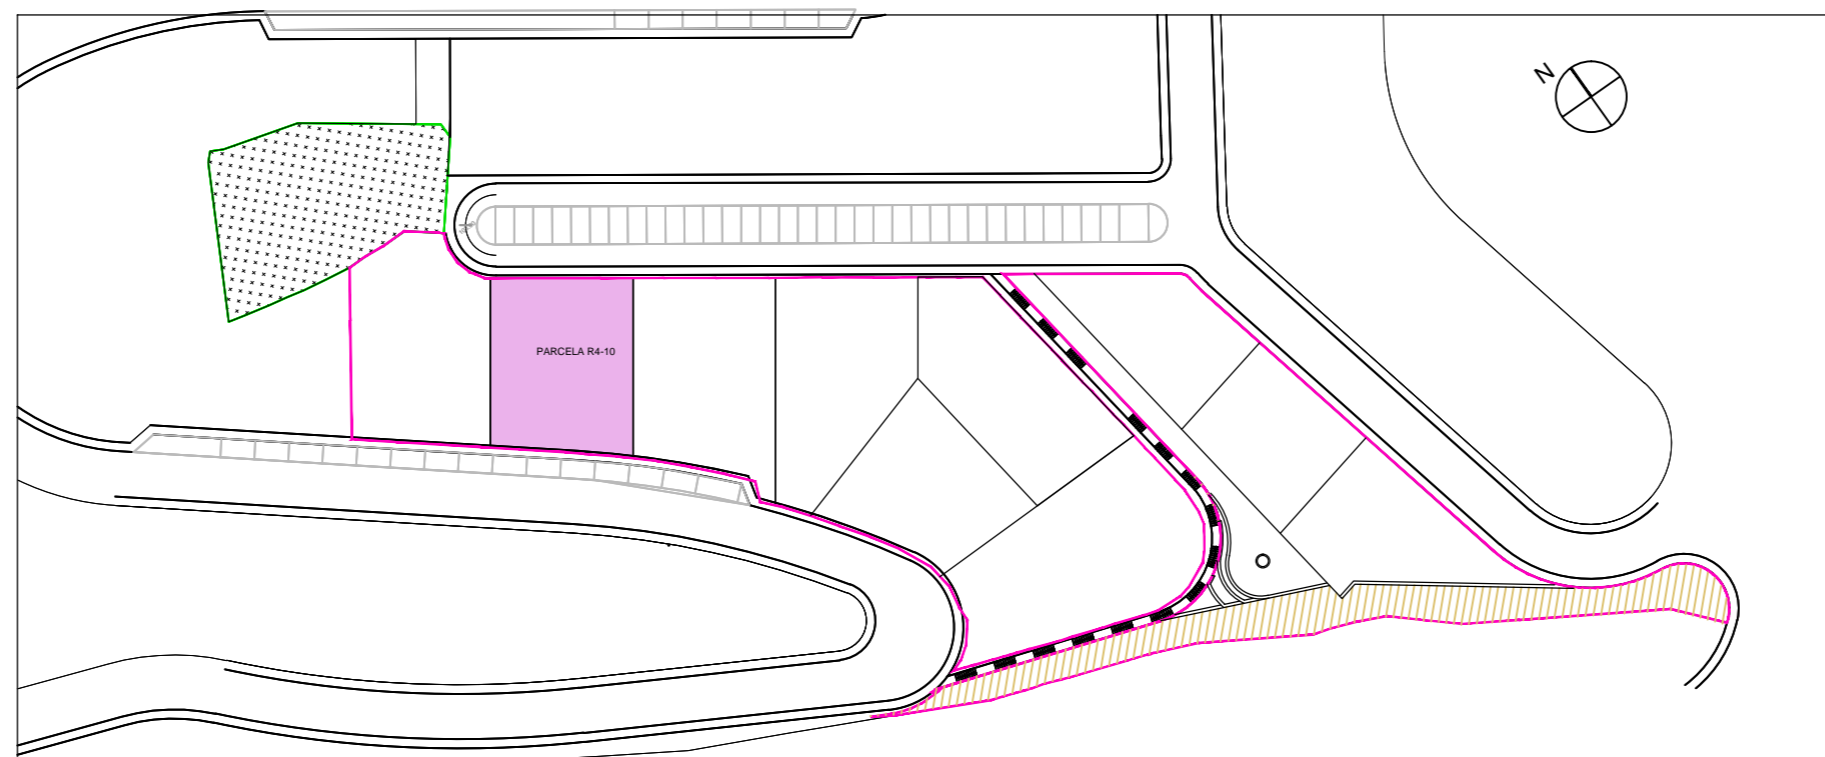

ENTREPLANTA BAJO PISCINA

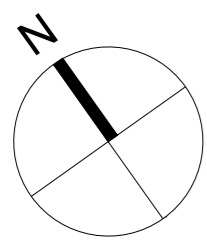


Cuadro de superficies construidas	
P. Baja (Vivienda)	129,45 m ²
P. Primera (vivienda)	118,35 m ²
Total vivienda	247,80 m²
Planta garaje (Anexos)	50,20 m ²
Entreplanta bajo piscina (Anexos)	94,40 m ²
Otras instalaciones - Piscina	33,00 m ²

	PROYECTO BASICO 10 Viv. Unifam. Aisladas, Parcela R4B P.P. "Las Maravillas" - Punta de la Mona
	VIVIENDA R4-10 1:100 PLANTAS 77.11.17.10viv
PROMOTOR: ALTAMIRA PROPIEDADES S.L.	antonio rodríguez rufino Telf: 679 101766 colaboradores: victor mancilla rufino, juan j. pozo romero



- Superf. construida computable 100%
- Superf. construida computable 50%

Cuadro de superficies construidas	
P. Baja (Vivienda)	129,45 m ²
P. Primera (vivienda)	118,35 m ²
Total vivienda	247,80 m²
Planta garaje (Anexos)	50,20 m ²
Entrepanta bajo piscina (Anexos)	94,40 m ²
Otras instalaciones - Piscina	33,00 m ²

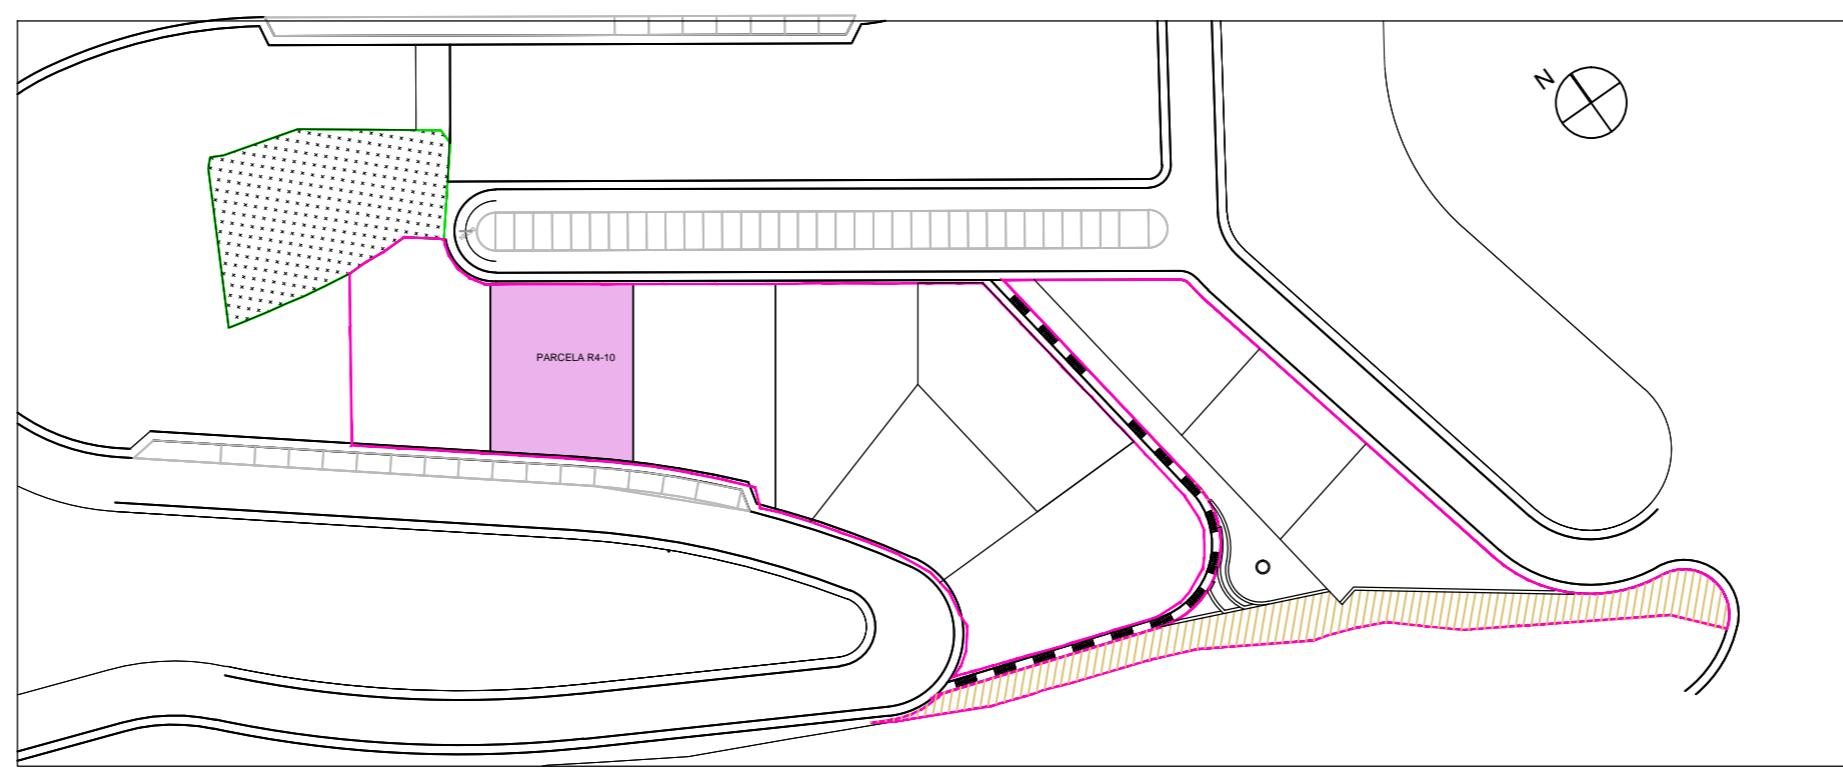

	PROYECTO BASICO 10 Viv. Unifam. Aisladas, Parcela R4B P.P. "Las Maravillas" - Punta de la Mona	
	VIVIENDA R4-10 PLANTAS 2	1:100 77.11.17.10viv
PROMOTOR: ALTAMIRA PROPIEDADES S.L.	antonio rod�rquez rufino Telf: 679 101766 colaboradores: victor mancilla rufino, juan j. pozo romero	