





VIVIENDA - PORTAL 2 PLANTA 7 PUERTA A

SUPERFICIES

- Superficie útil total interior	67,65 m ²
- Superficie útil total exterior	42,85 m ²
- Superficie construida total (cerrada + terrazas)	129,48 m ²
- Superficie construida con zz.cc.	153,56 m ²

DECRETO 218/2005

- Superficie útil	74,42 m ²
- Superficie construida	115,25 m ²

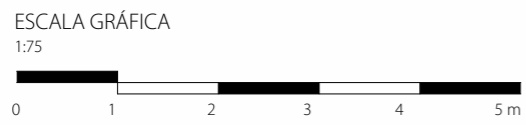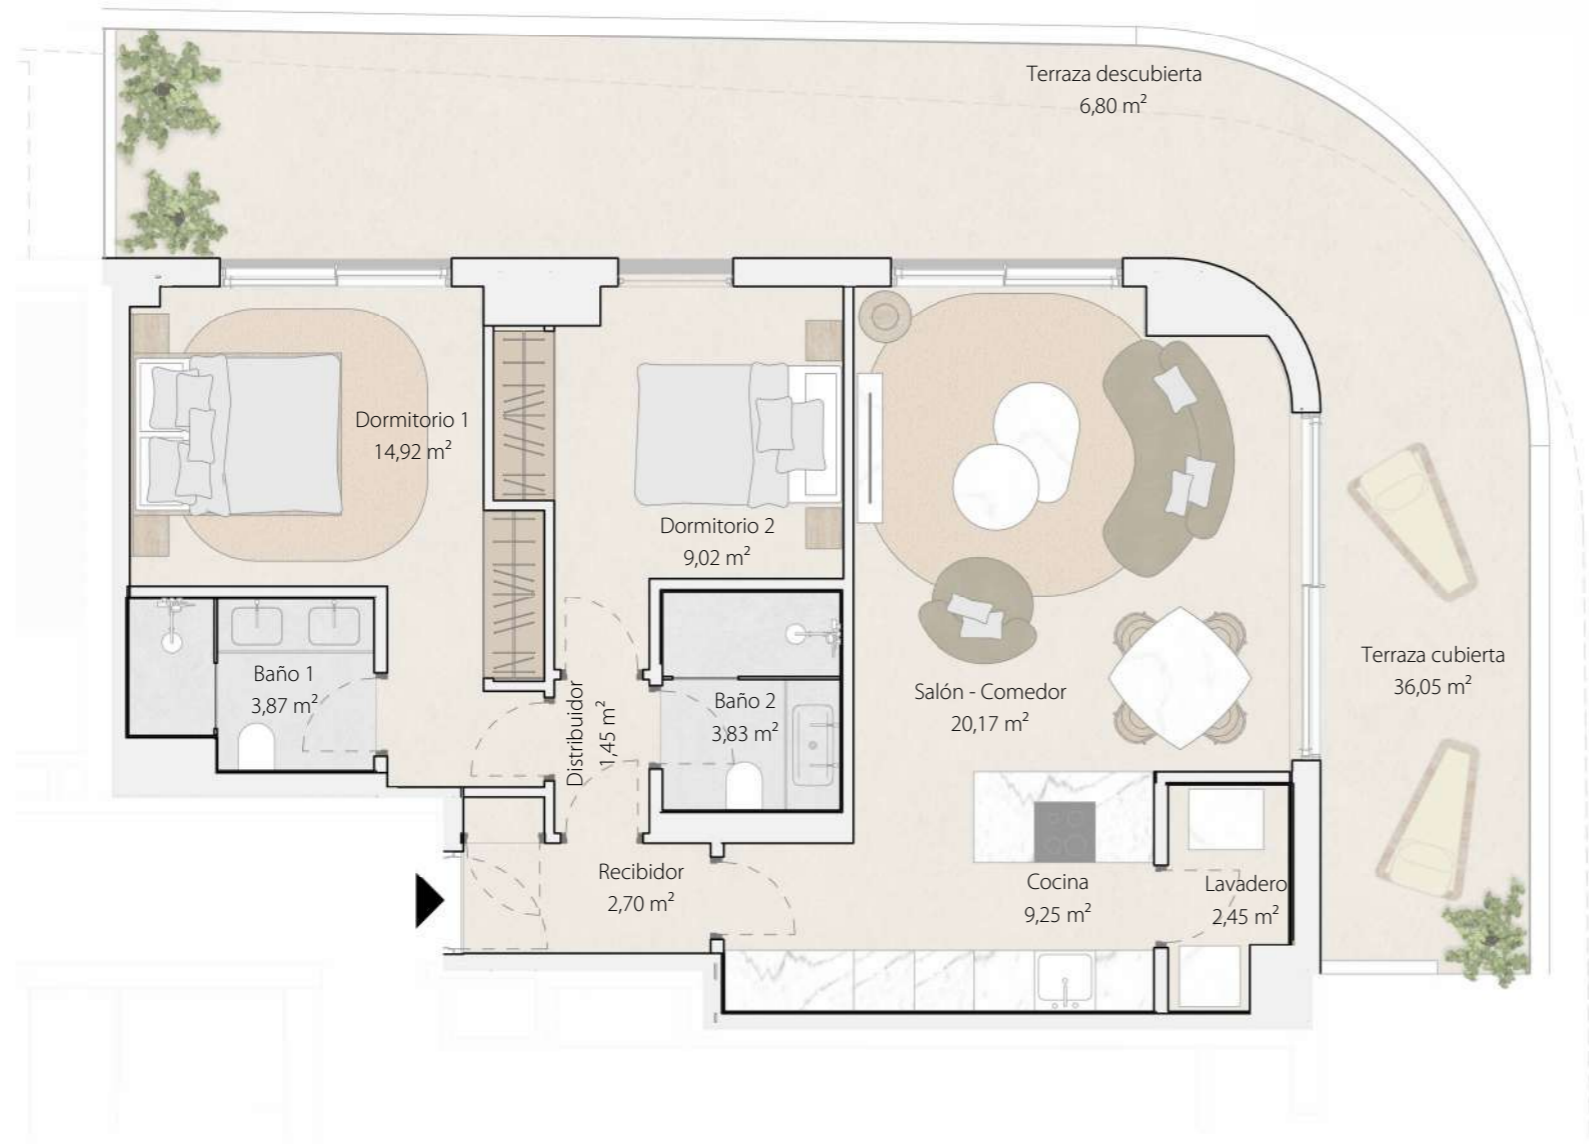

AVISO:
El presente plano comercial, que incluye una parte gráfica y datos relativos a superficies, puede ser objeto de modificaciones ordenadas por los organismos públicos competentes y/o exigencias técnicas o jurídicas, siempre y cuando estén justificadas y no supongan alteraciones sustanciales. El mobiliario mostrado no está incluido y el equipamiento del inmueble será el indicado en la correspondiente memoria de calidades.



LOCALIZACIÓN

