

# Térmica Beach Málaga



## VIVIENDA - PORTAL 5 PLANTA 2 PUERTA B




### SUPERFICIES

- Superficie útil total interior	100,17 m <sup>2</sup>
- Superficie útil total exterior	24,33 m <sup>2</sup>
- Superficie construida total (cerrada + terrazas)	143,36 m <sup>2</sup>
- Superficie construida con zz.cc.	182,21 m <sup>2</sup>

### DECRETO 218/2005

- Superficie útil	110,18 m <sup>2</sup>
- Superficie construida	167,38 m <sup>2</sup>

### LOCALIZACIÓN

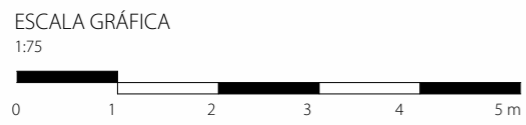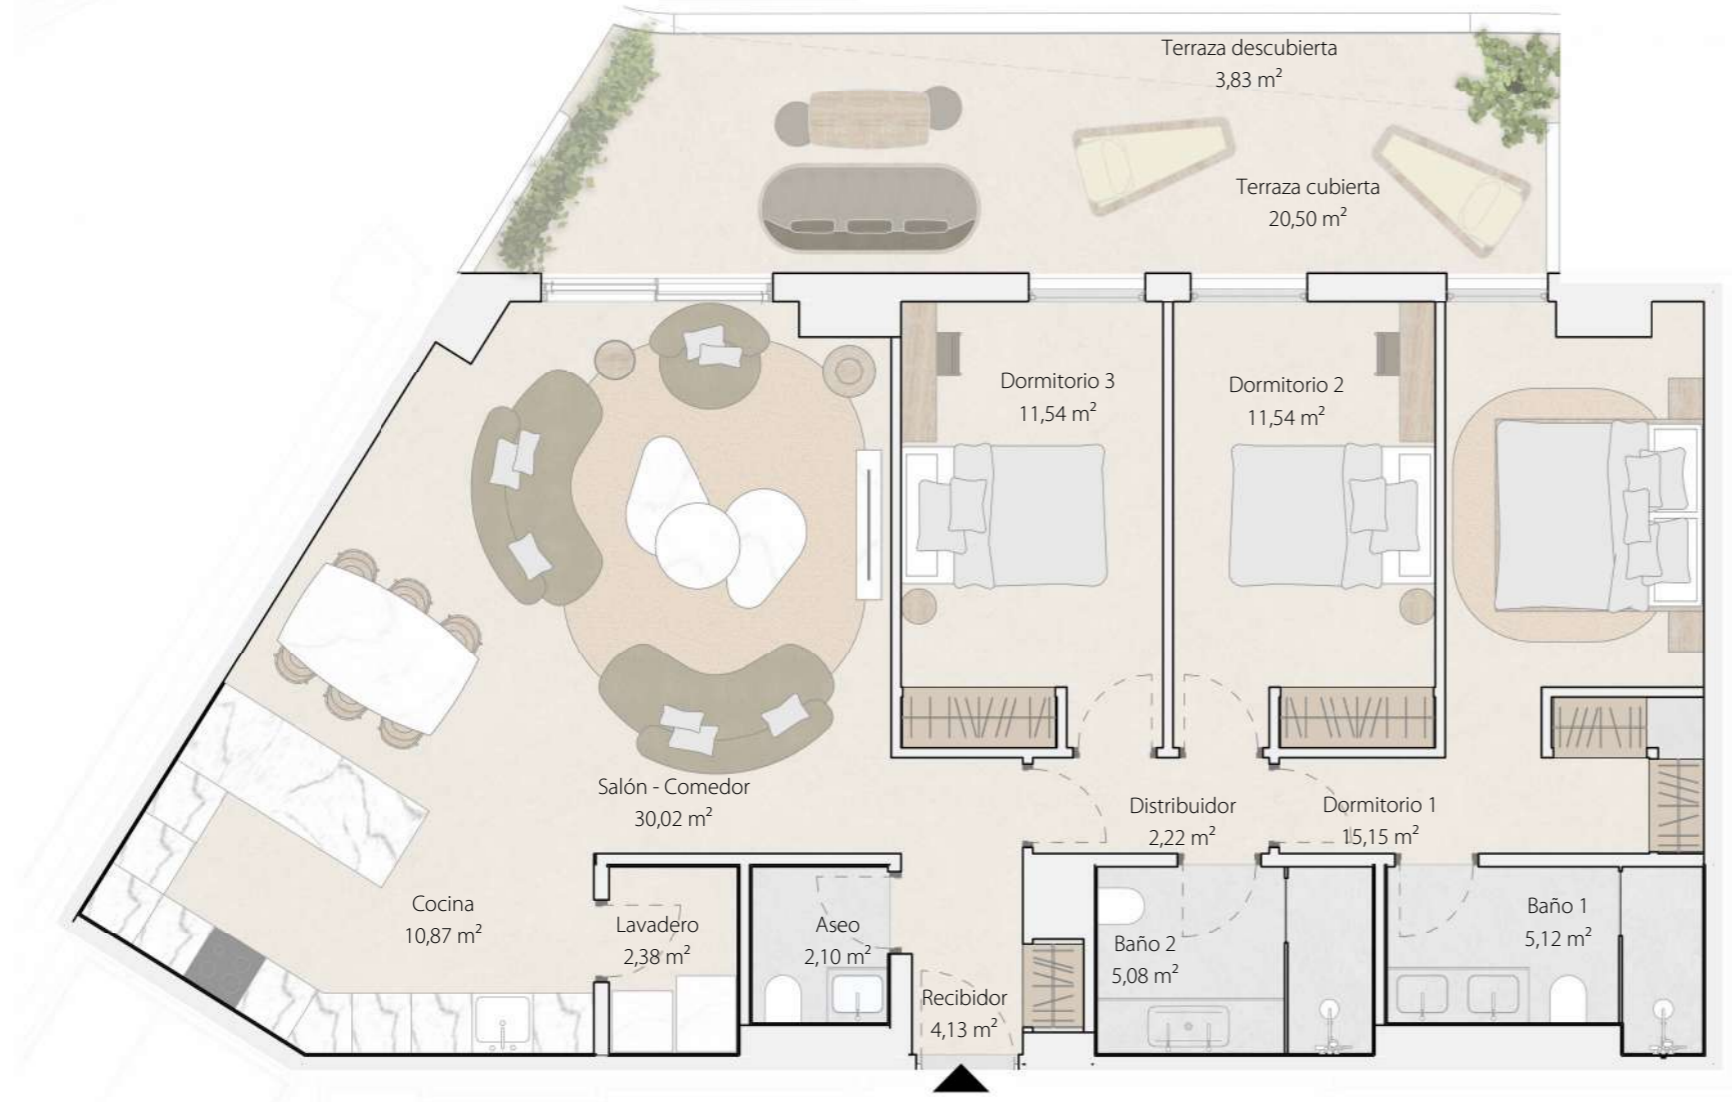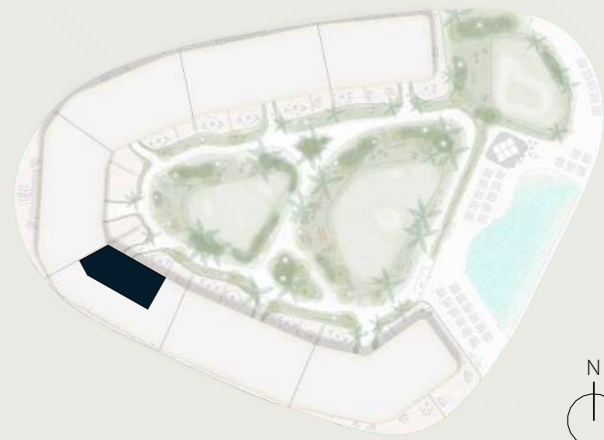

AVISO: El presente plano comercial, que incluye una parte gráfica y datos relativos a superficies, puede ser objeto de modificaciones ordenadas por los organismos públicos competentes y/o exigencias técnicas o jurídicas, siempre y cuando estén justificadas y no supongan alteraciones sustanciales. El mobiliario mostrado no está incluido y el equipamiento del inmueble será el indicado en la correspondiente memoria de calidades.

