


Térmica Beach Málaga

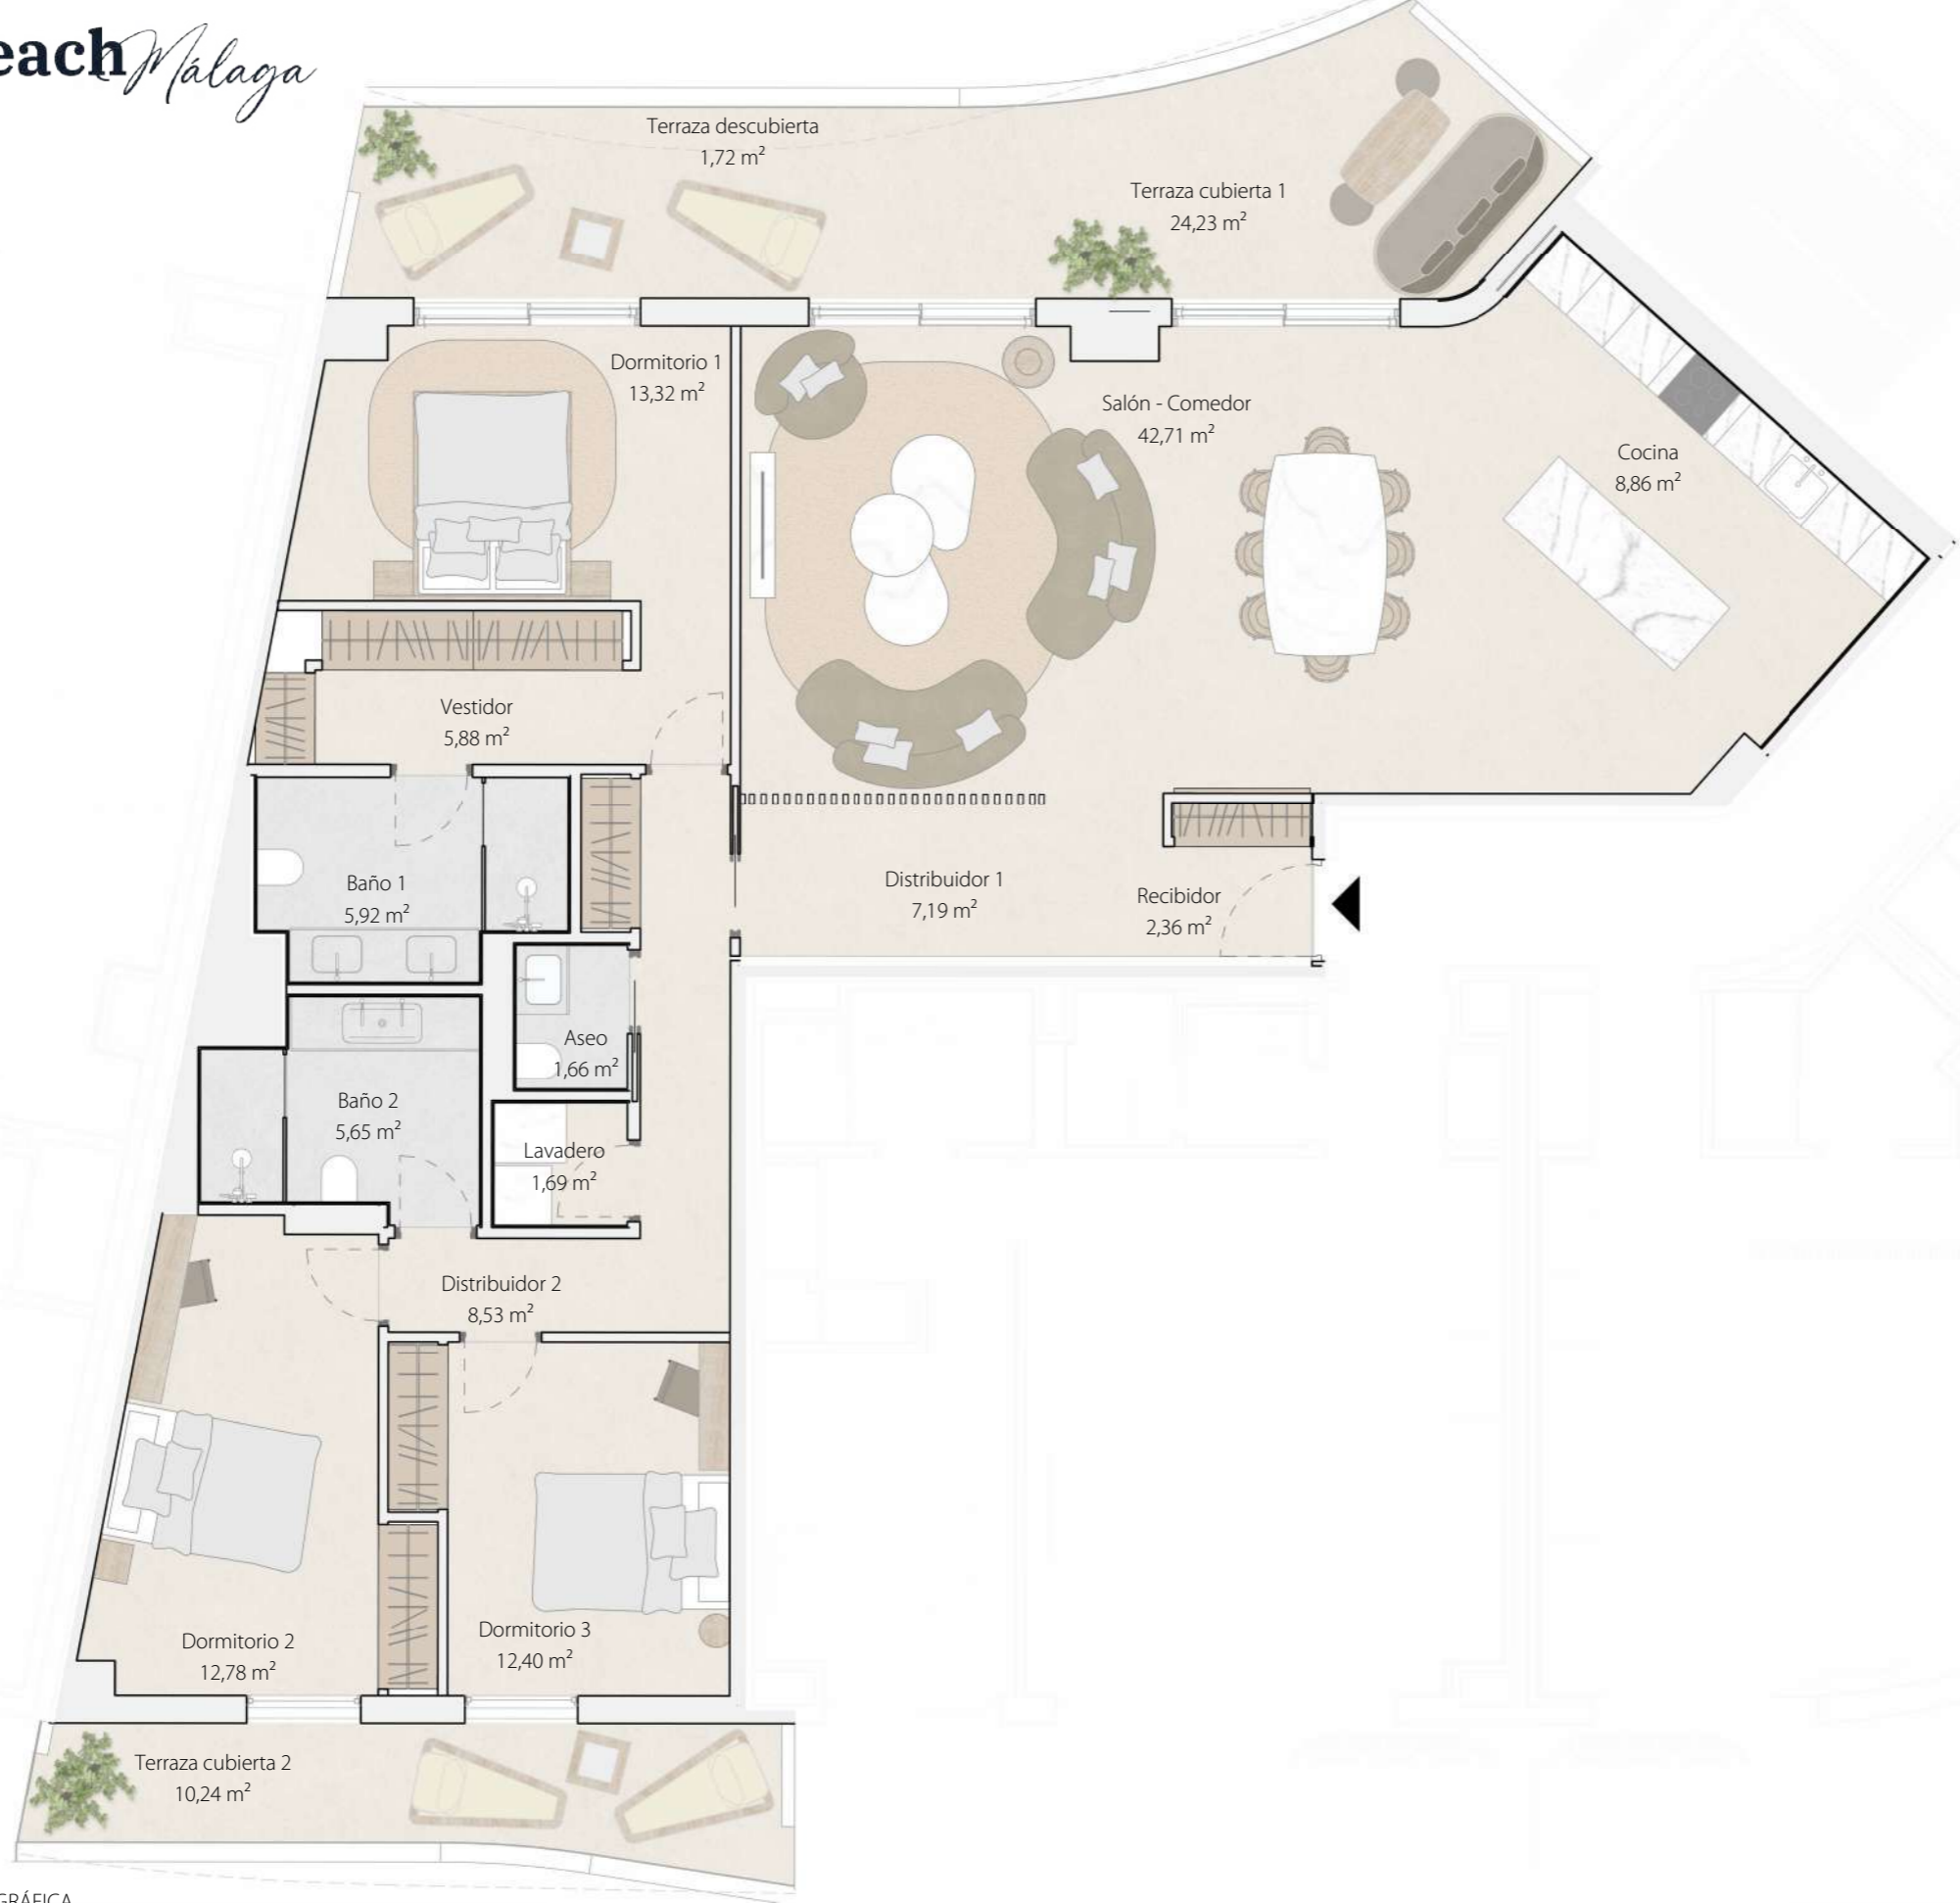

VIVIENDA - PORTAL 7 PLANTA 3 PUERTA E


SUPERFICIES

- Superficie útil total interior	128,96 m ²
- Superficie útil total exterior	36,19 m ²
- Superficie construida total (cerrada + terrazas)	191,83 m ²
- Superficie construida con z.z.cc.	242,61 m ²

DECRETO 218/2005

- Superficie útil	141,85 m ²
- Superficie construida	216,91 m ²

LOCALIZACIÓN

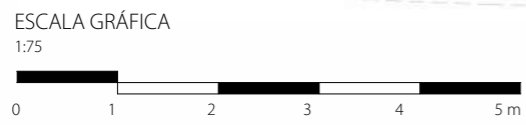

AVISO: El presente plano comercial, que incluye una parte gráfica y datos relativos a superficies, puede ser objeto de modificaciones ordenadas por los organismos públicos competentes y/o exigencias técnicas o jurídicas, siempre y cuando estén justificadas y no supongan alteraciones sustanciales. El mobiliario mostrado no está incluido y el equipamiento del inmueble será el indicado en la correspondiente memoria de calidades.

