

VIVIENDA 3D




Planta baja

P4_VIV 0°C

RESUMEN SUPERFICIES

	REAL	S/DECRETO 218/2005
SUP. UTIL INTERIOR	85,65 m ²	85,65 m ²
SUP. UTIL EXTERIOR	78,72 m ²	8,57 m ²
SUP. UTIL TOTAL	164,37 m ²	94,22 m ²
SUP. CONST. INTERIOR *	103,24 m ²	103,24 m ²
SUP. CONST. EXTERIOR	84,45 m ²	10,32 m ²
SUP. CONST. TOTAL	187,69 m ²	113,57 m ²

INCLUIDA 1 PLAZA DE APARCAMIENTO Y 1 TRASTERO

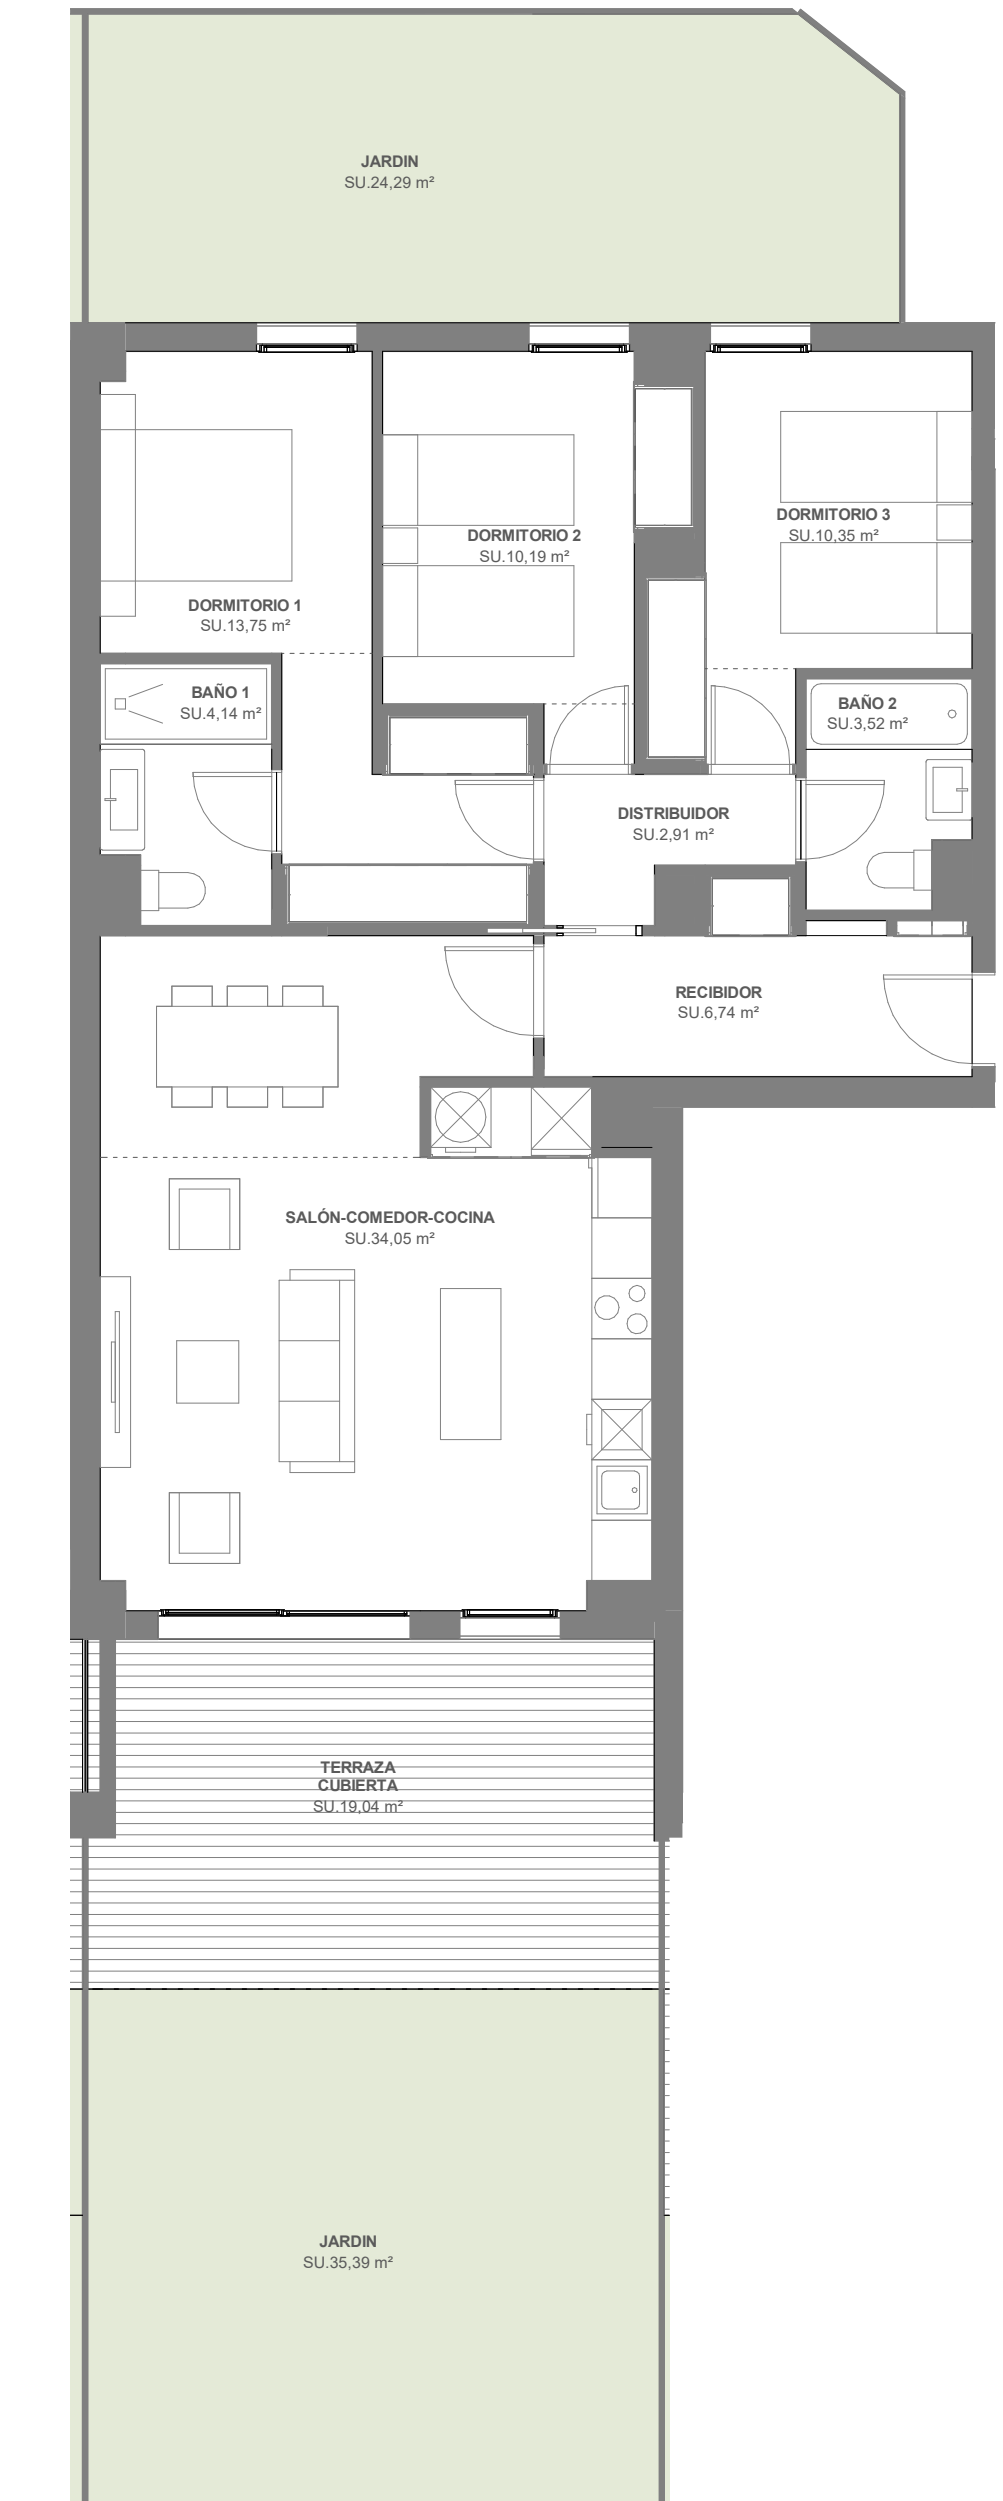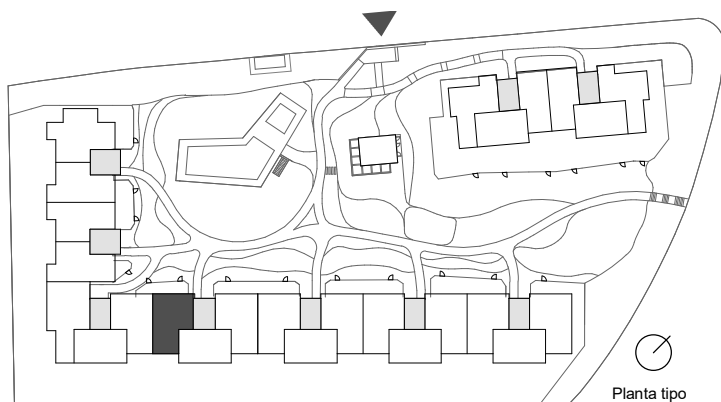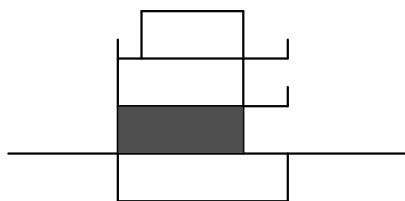

Documento de carácter informativo no contractual. Las superficies expresadas son aproximadas, pudiendo experimentar modificaciones por razón de índole técnica, legal, o administrativa en el desarrollo del proyecto y/o ejecución de obras así como las calidades sin que ello implica menoscabo de las mismas. El amueblamiento y el ajardinamiento no están incluidos.

* Superficie total interior construida con la parte proporcional de comunes.

