

VIVIENDA 4D




Planta primera

P5_VIV 1°C

RESUMEN SUPERFICIES

	REAL	S/DECRETO 218/2005
SUP. UTIL INTERIOR	108,20 m ²	108,20 m ²
SUP. UTIL EXTERIOR	35,77 m ²	10,82 m ²
SUP. UTIL TOTAL	143,97 m ²	119,02 m ²
SUP. CONST. INTERIOR *	130,42 m ²	130,42 m ²
SUP. CONST. EXTERIOR	39,29 m ²	13,04 m ²
SUP. CONST. TOTAL	169,71 m ²	143,47 m ²

INCLUIDA 1 PLAZA DE APARCAMIENTO Y 1 TRASTERO

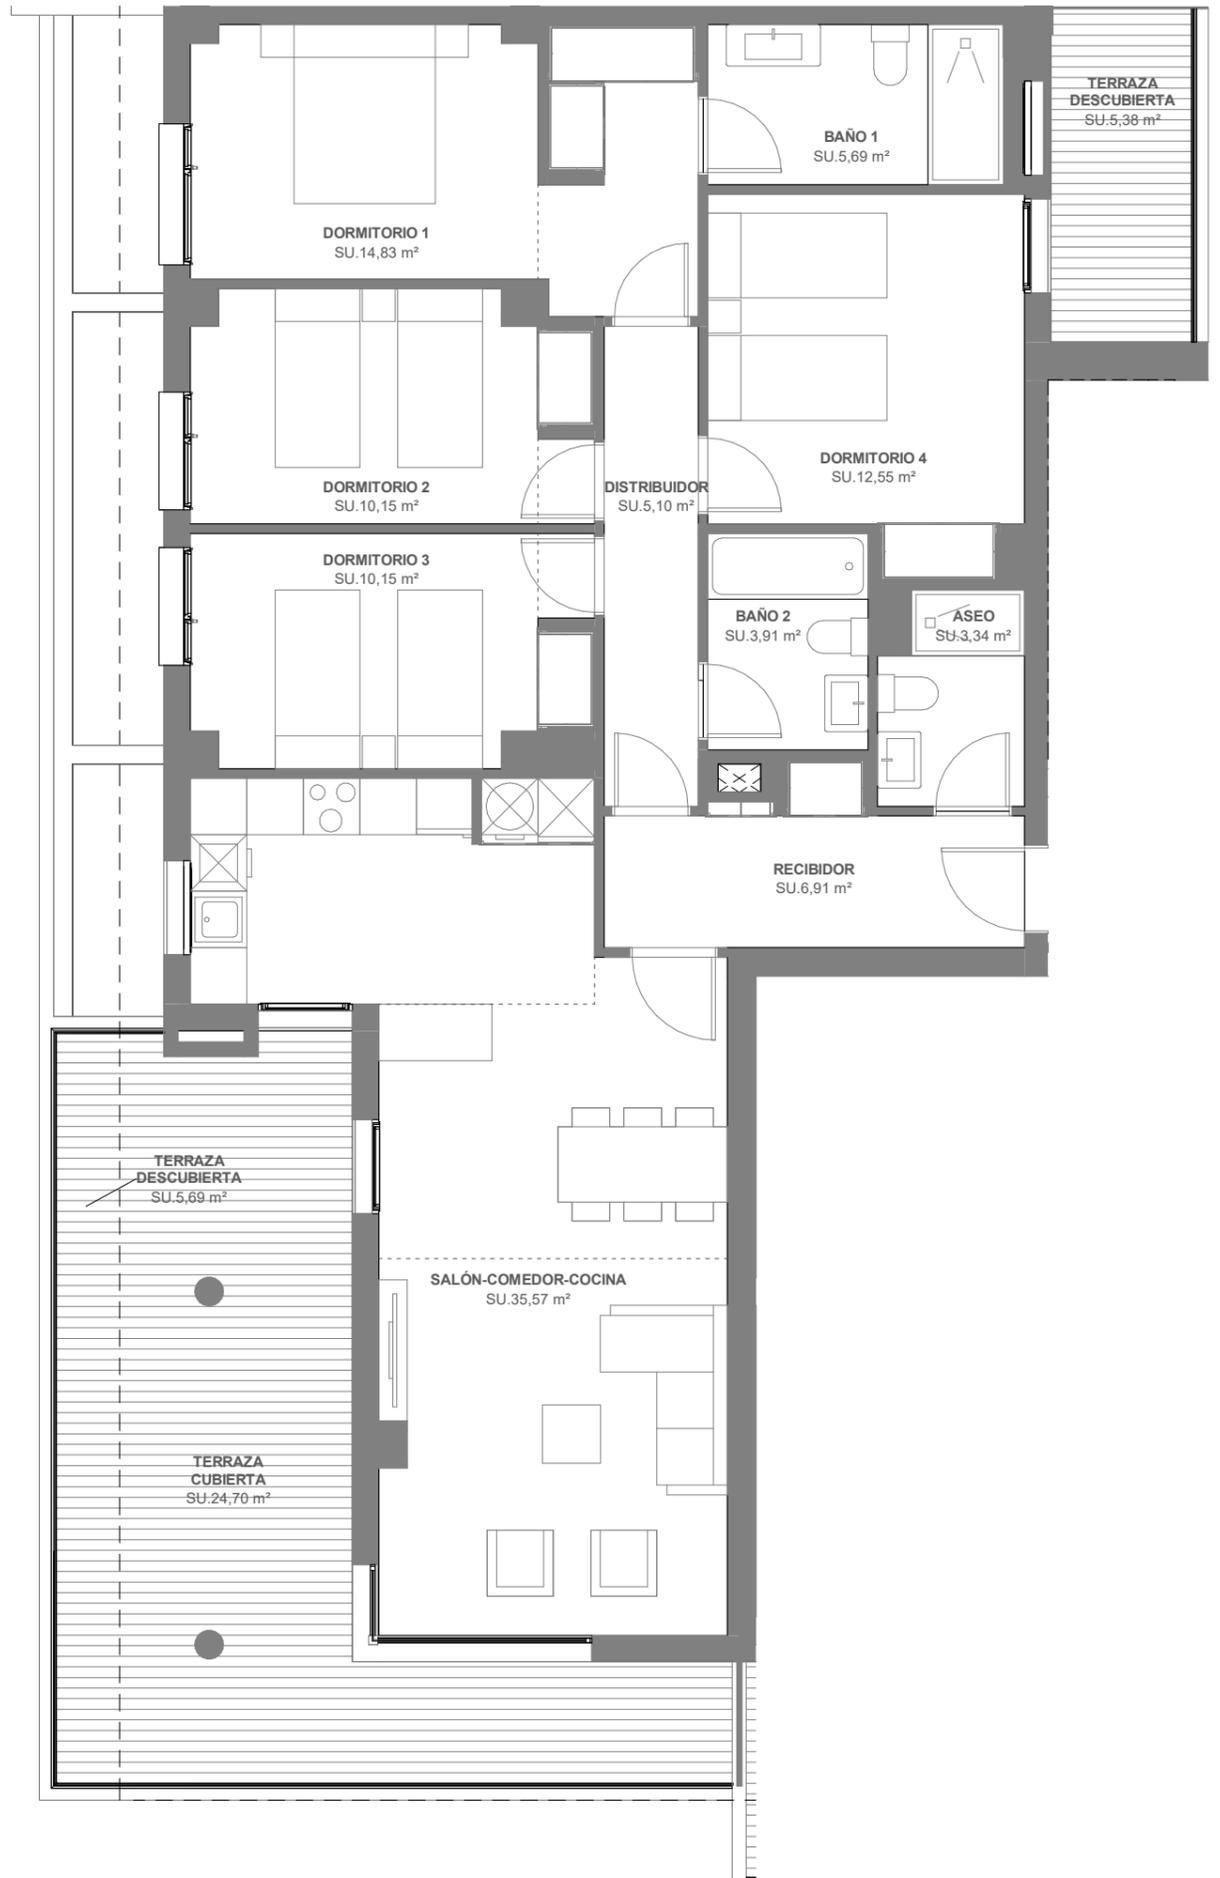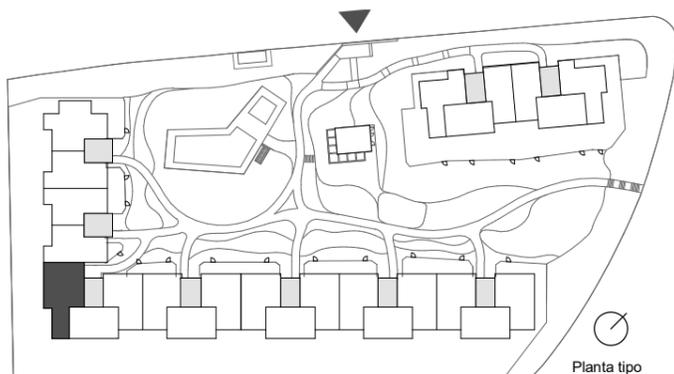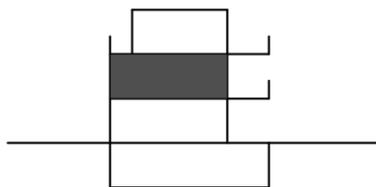

Documento de carácter informativo no contractual. Las superficies expresadas son aproximadas, pudiendo experimentar modificaciones por razón de índole técnica, legal, o administrativa en el desarrollo del proyecto y/o ejecución de obras así como las calidades sin que ello implique menoscabo de las mismas. El amueblamiento y el ajardinamiento no están incluidos.

* Superficie total interior construida con la parte proporcional de comunes.

