

## VIVIENDA 3D





Planta ático

P9\_VIV 2ºB

### RESUMEN SUPERFICIES

	REAL	S/DECRETO 218/2005
SUP. UTIL INTERIOR	78,36 m <sup>2</sup>	78,36 m <sup>2</sup>
SUP. UTIL EXTERIOR	88,51 m <sup>2</sup>	7,84 m <sup>2</sup>
SUP. UTIL TOTAL	166,87 m <sup>2</sup>	86,20 m <sup>2</sup>
SUP. CONST. INTERIOR *	94,45 m <sup>2</sup>	94,45 m <sup>2</sup>
SUP. CONST. EXTERIOR	95,01 m <sup>2</sup>	9,45 m <sup>2</sup>
SUP. CONST. TOTAL	189,46 m <sup>2</sup>	103,90 m <sup>2</sup>

INCLUIDA 1 PLAZA DE APARCAMIENTO Y 1 TRASTERO

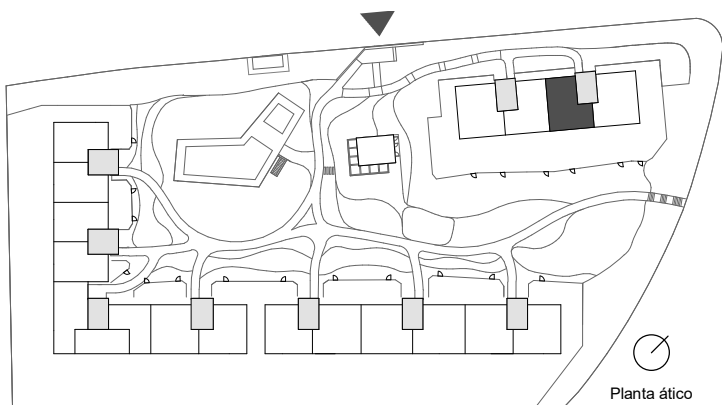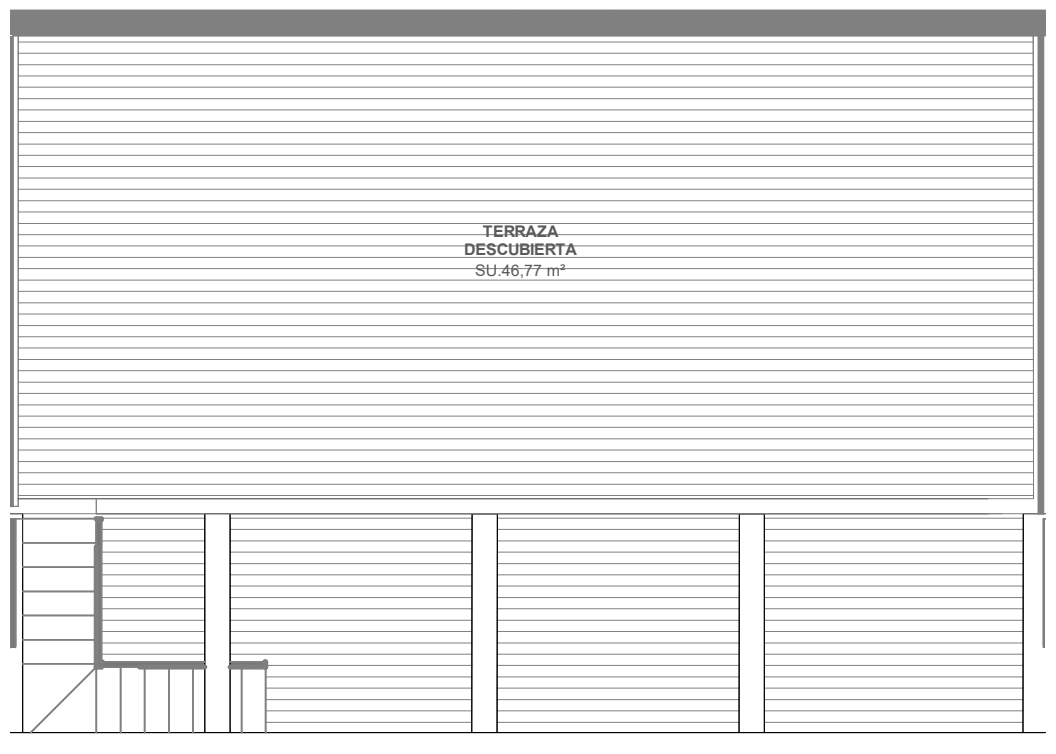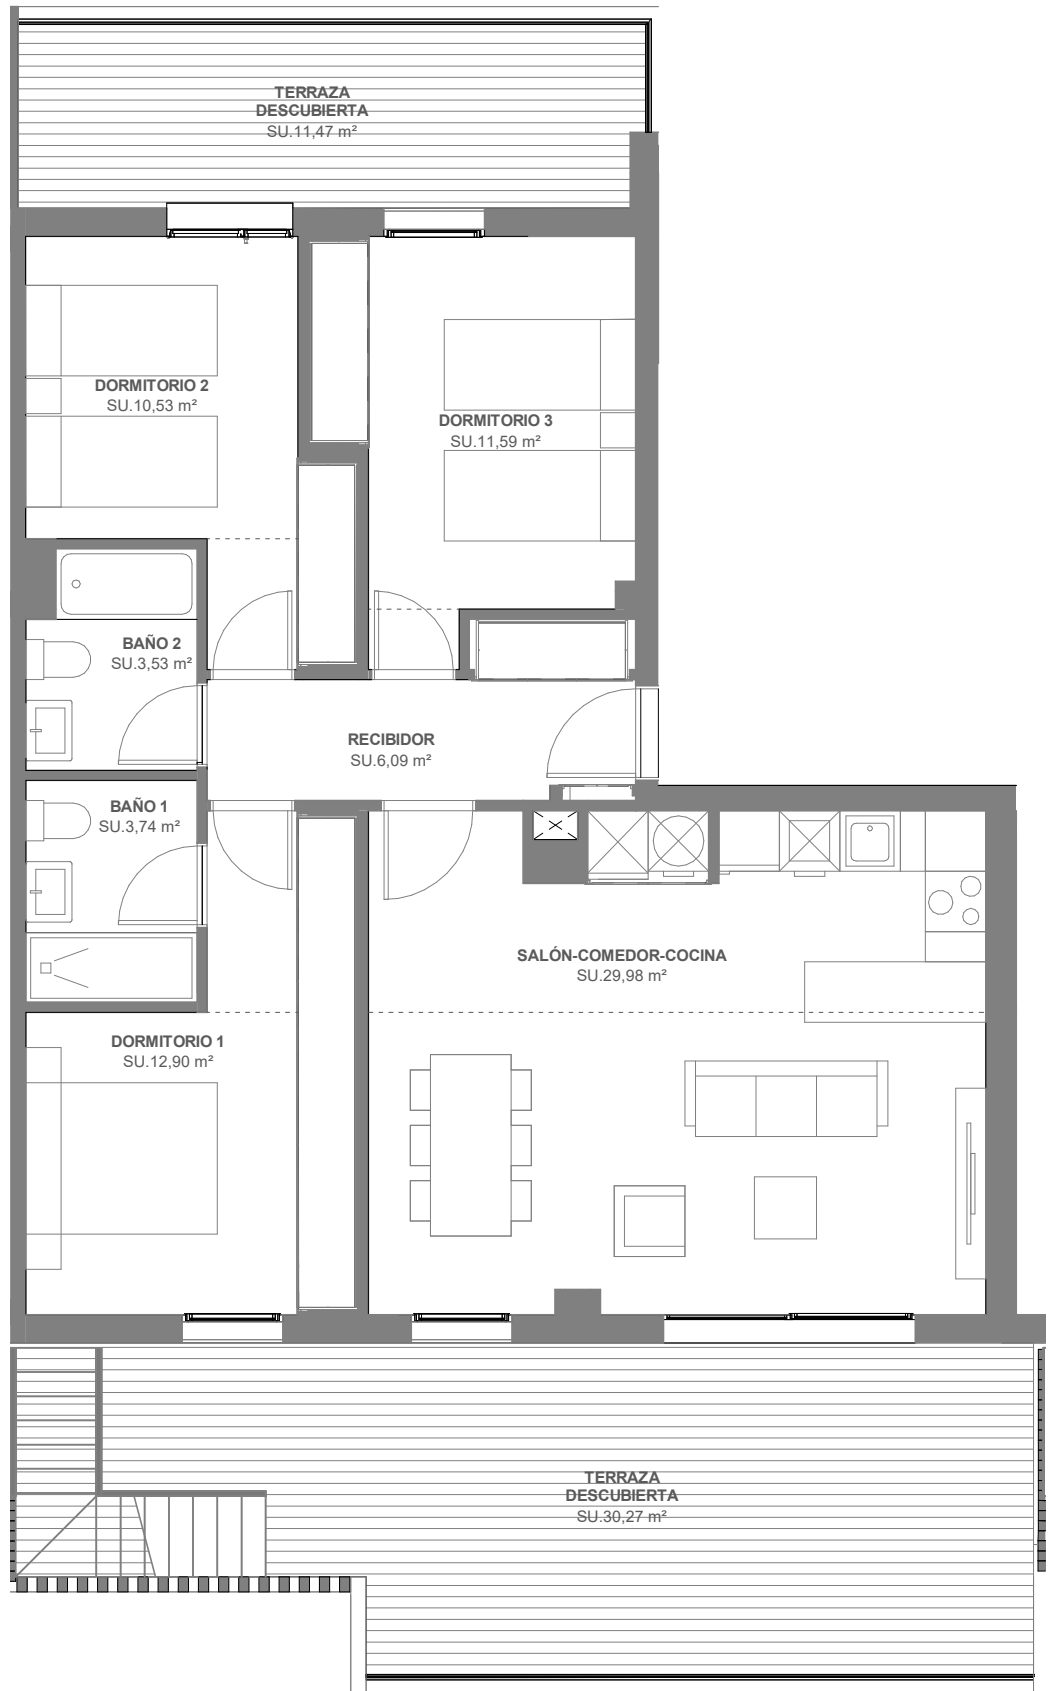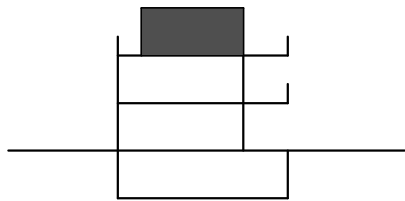

Documento de carácter informativo no contractual. Las superficies expresadas son aproximadas, pudiendo experimentar modificaciones por razón de índole técnica, legal, o administrativa en el desarrollo del proyecto y/o ejecución de obras así como las calidades sin que ello implica menoscabo de las mismas. El amueblamiento y el ajardinamiento no están incluidos.

\* Superficie total interior construida con la parte proporcional de comunes.



Escala gráfica  
0 1 2 3 4 5m