



# LA RESERVA DE EL LIMONAR

MÁLAGA




Colinas del Limonar - Málaga

### SUPERFICIES TOTALES



Útil vivienda	76.25 m <sup>2</sup>
Útil terraza	19.86 m <sup>2</sup>
Construida con comunes	109.13 m <sup>2</sup>

	Según BOJA 218/2005	Reales
Útil total	83.88 m <sup>2</sup>	96.11 m <sup>2</sup>
Construida total	118.27 m <sup>2</sup>	133.24 m <sup>2</sup>

### LOCALIZACIÓN EN PLANTA

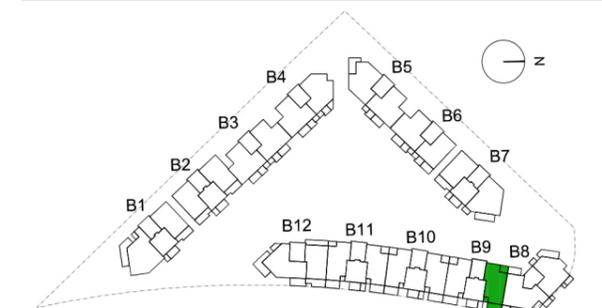

### LOCALIZACIÓN EN SECCIÓN

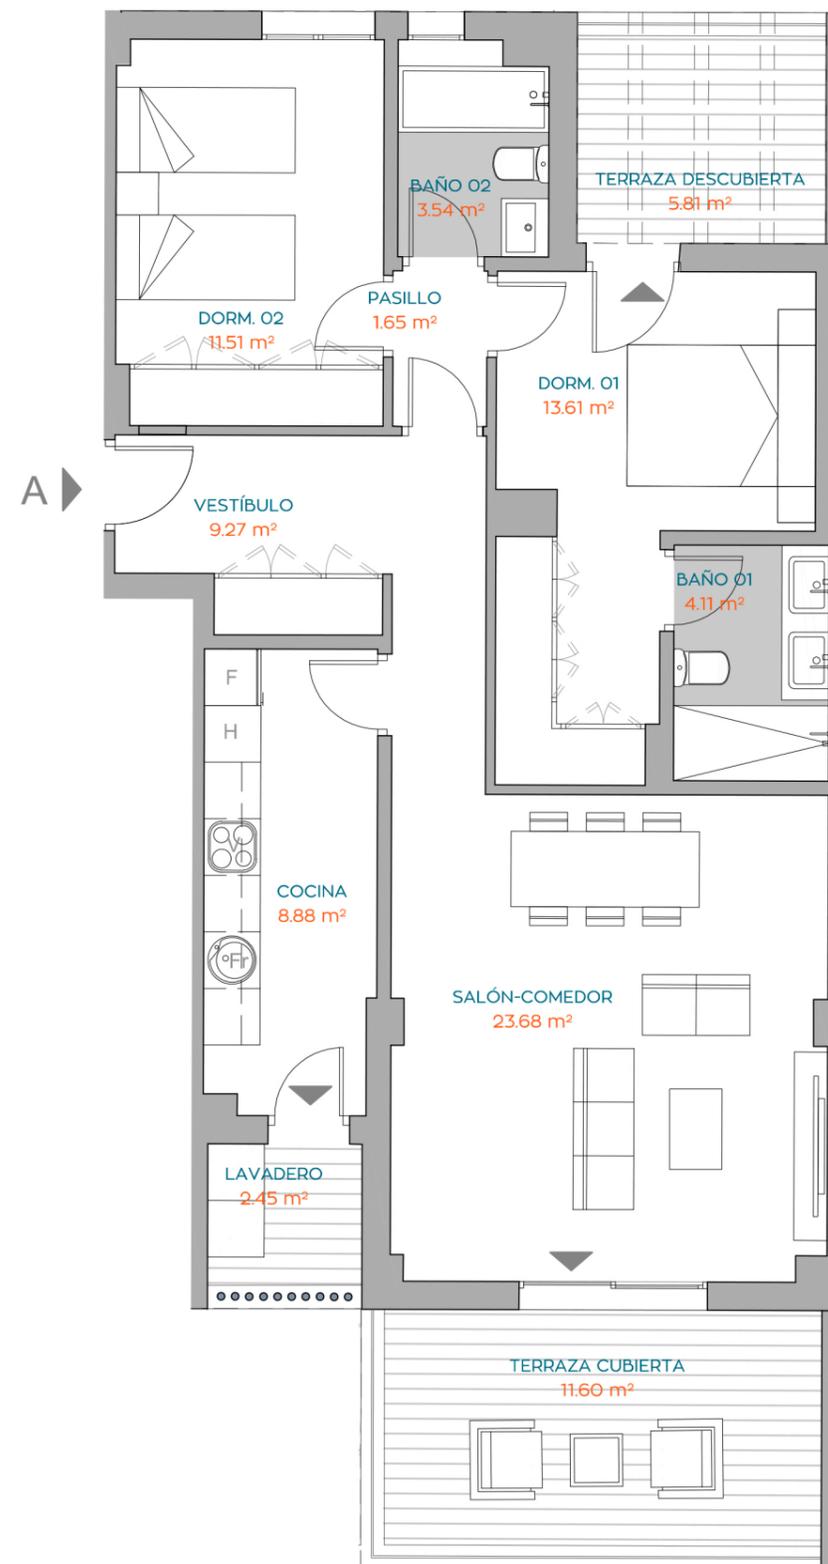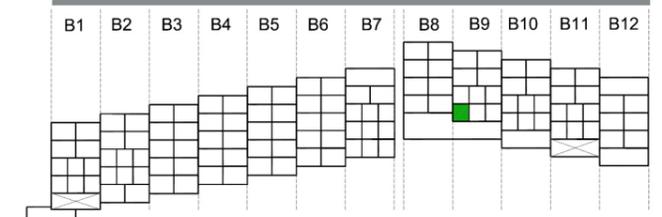

**2 DORMITORIOS**  
**BLOQUE 9**  
**1ªA**

NOTA: "Imágenes y planos no contractuales y meramente ilustrativos, sujetos a modificaciones de orden técnico, jurídico o comercial de la dirección facultativa o autoridad competente. Las infografías de las fachadas, elementos comunes y restantes espacios son orientativas y podrán ser objeto de verificación o modificación en los proyectos técnicos. El mobiliario de las infografías interiores no está incluido y el equipamiento de las viviendas será el indicado en la correspondiente memoria de calidades. La certificación energética se corresponde con la establecida en proyecto. Toda la información y entrega de documentación se hará según lo establecido en el Real Decreto 515/1989 y demás normas que pudieran complementarlo, ya sean de carácter estatal o autonómico."

