




El presente plano de ventas, memoria de calidades constructivas, así como las infografías son meramente orientativos, no teniendo carácter contractual en cuanto a colores, texturas, vegetación, altura del vallado, y mobiliario, apertura/giros de huecos, ubicación de instalaciones o sanitarios. Asimismo, en las escaleras de bajada a la bodega o sótano, si existieren, en su caso, y de salida a patios y/o jardines, el número de peldaños, cotas de niveles de parcelas son de carácter orientativo. A tal efecto HOLPROCUMA, S.L. se reserva la facultad de introducir aquellas modificaciones que vengan motivadas por razones técnicas, constructivas, legales, jurídicas o de suministros que sean indicadas por la Dirección Facultativa de la obra por ser necesarias o convenientes para la correcta finalización del edificio y/o que sean ordenadas por los organismos públicos competentes.



PORTAL 2 - PLANTA 3ª - LETRA J

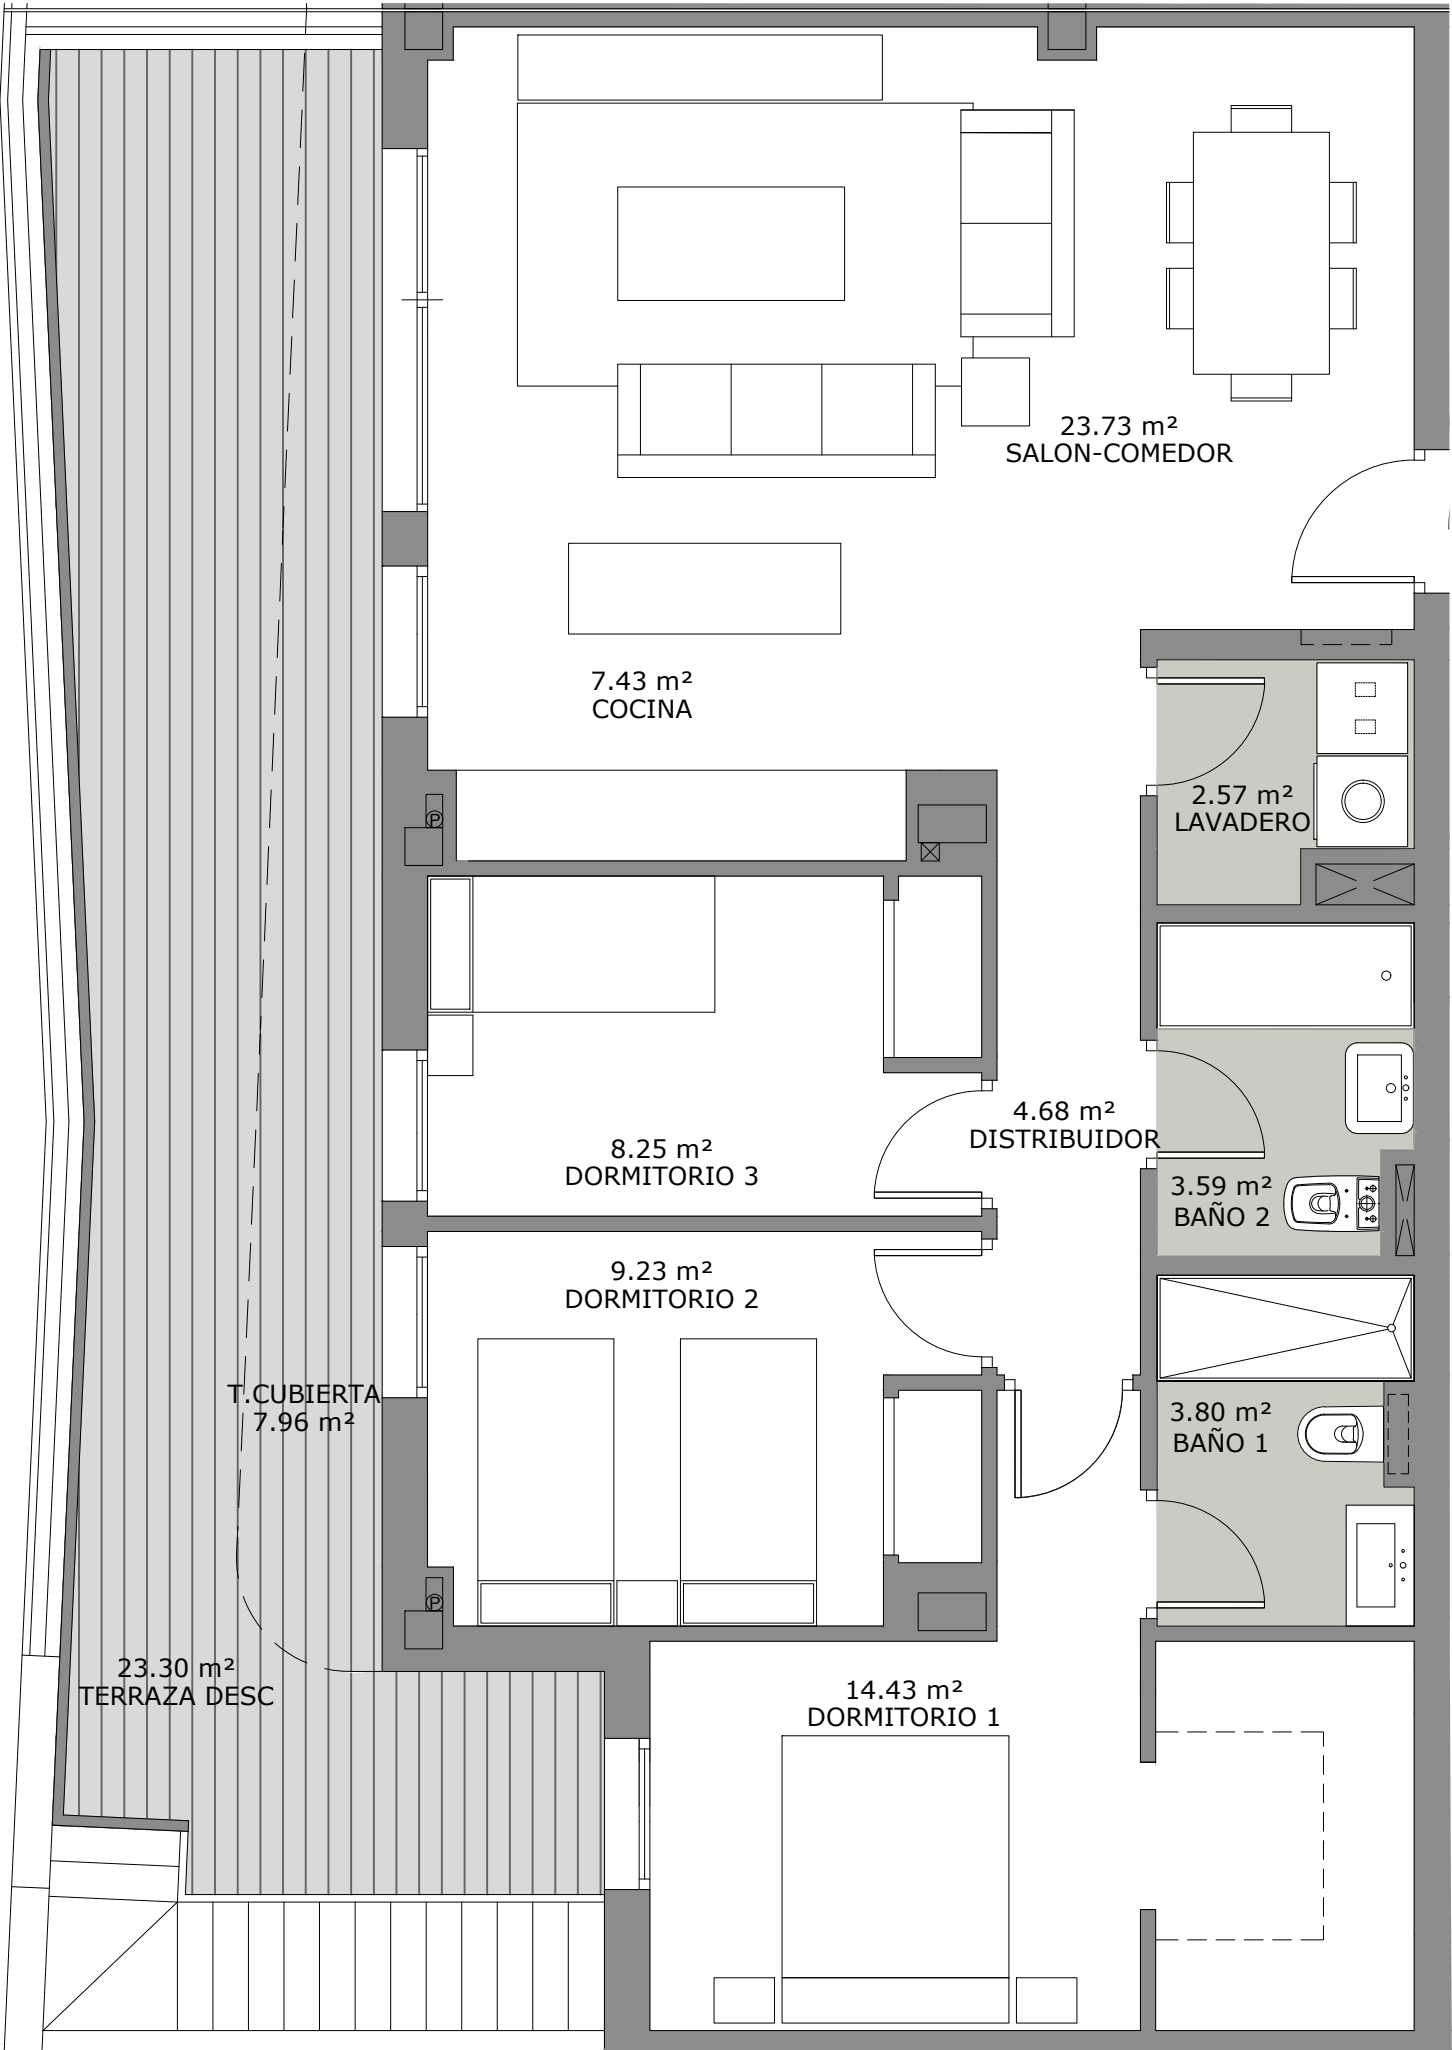


Superficie Útil interior	77.71 m²
Superficie Útil Exterior Cubierta	7.96 m²
Superficie Útil Exterior Descubierta	104.03 m²
Superficie Útil Total	189.70 m²
Superficie Construida sin Z.Z.C.C.	212.94 m²
Superficie Construida con Z.Z.C.C.	228.39 m²

La superficies construida incluye el 100 % de los espacios exteriores cubiertos.

Superficie Útil S/D Boja 218/2005	85.48 m²
Superf. Const. S/D Boja 218/2005	124.17 m²

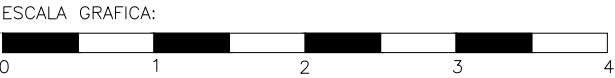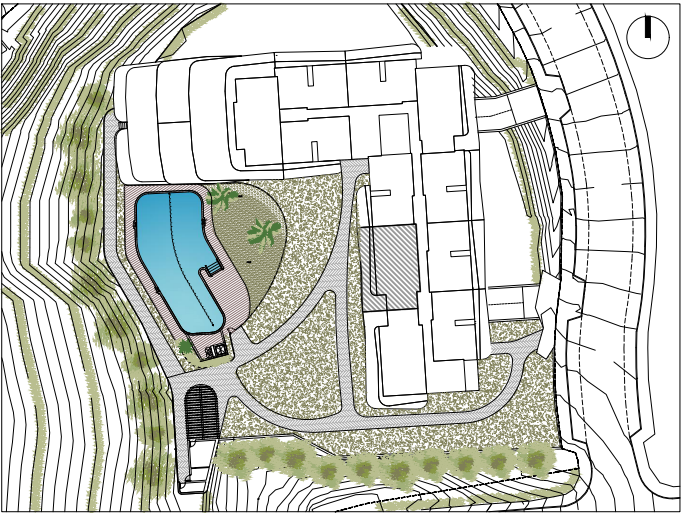

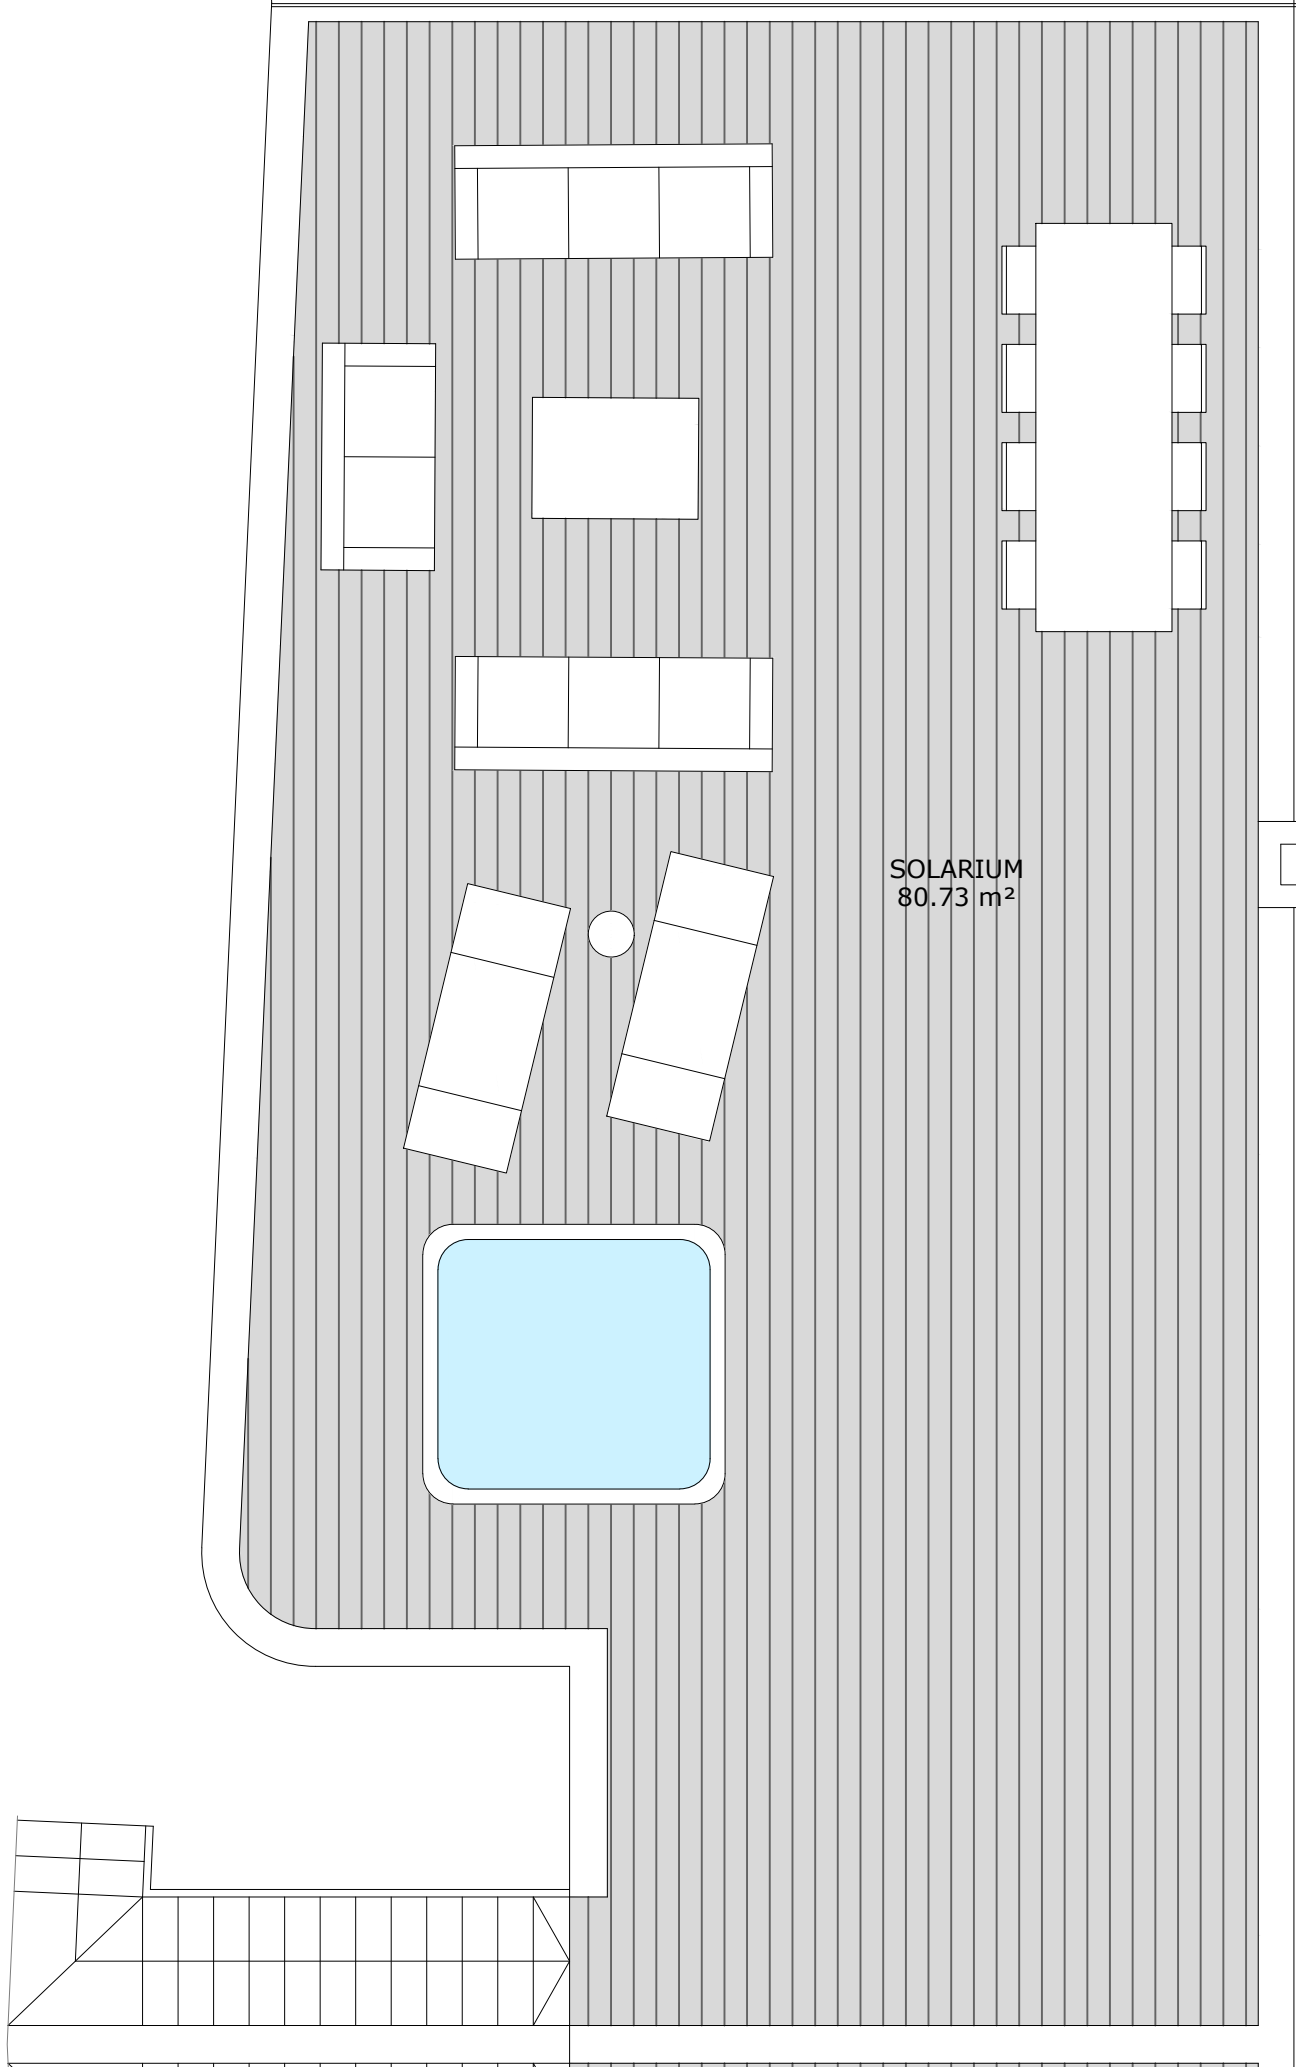

El presente plano de ventas, memoria de calidades constructivas, así como las infografías son meramente orientativas, no teniendo carácter contractual en cuanto a colores, texturas, vegetación, altura del vallado, y mobiliario, apertura/giros de huecos, ubicación de instalaciones o sanitarios. Asimismo, en las escaleras de bajada a la bodega o sótano, si existieren, en su caso, y de salida a patios y/o jardines, el número de peldaños, cotas de niveles de parcelas son de carácter orientativo. A tal efecto HOLPROCUMA, S.L. se reserva la facultad de introducir aquellas modificaciones que vengan motivadas por razones técnicas, constructivas, legales, jurídicas o de suministros que sean indicadas por la Dirección Facultativa de la obra por ser necesarias o convenientes para la correcta finalización del edificio y/o que sean ordenadas por los organismos públicos competentes.


PORTAL 2 - P.SOLARIUM - LETRA J



Superficie Útil interior	77.71 m²
Superficie Útil Exterior Cubierta	7.96 m²
Superficie Útil Exterior Descubierta	104.03 m²
Superficie Útil Total	189.70 m²
Superficie Construida sin Z.Z.C.C.	212.94 m²
Superficie Construida con Z.Z.C.C.	228.39 m²

La superficies construida incluye el 100 % de los espacios exteriores cubiertos.

Superficie Útil S/D Boja 218/2005	85.48 m²
Superf. Const. S/D Boja 218/2005	124.17 m²

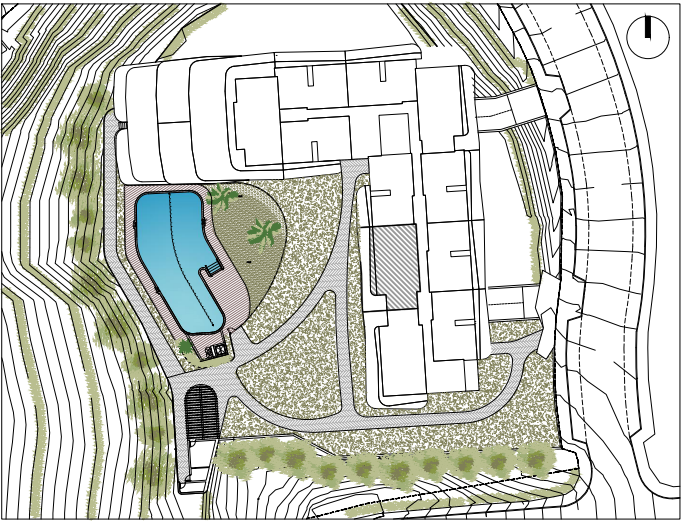

ESCALA GRAFICA:

