


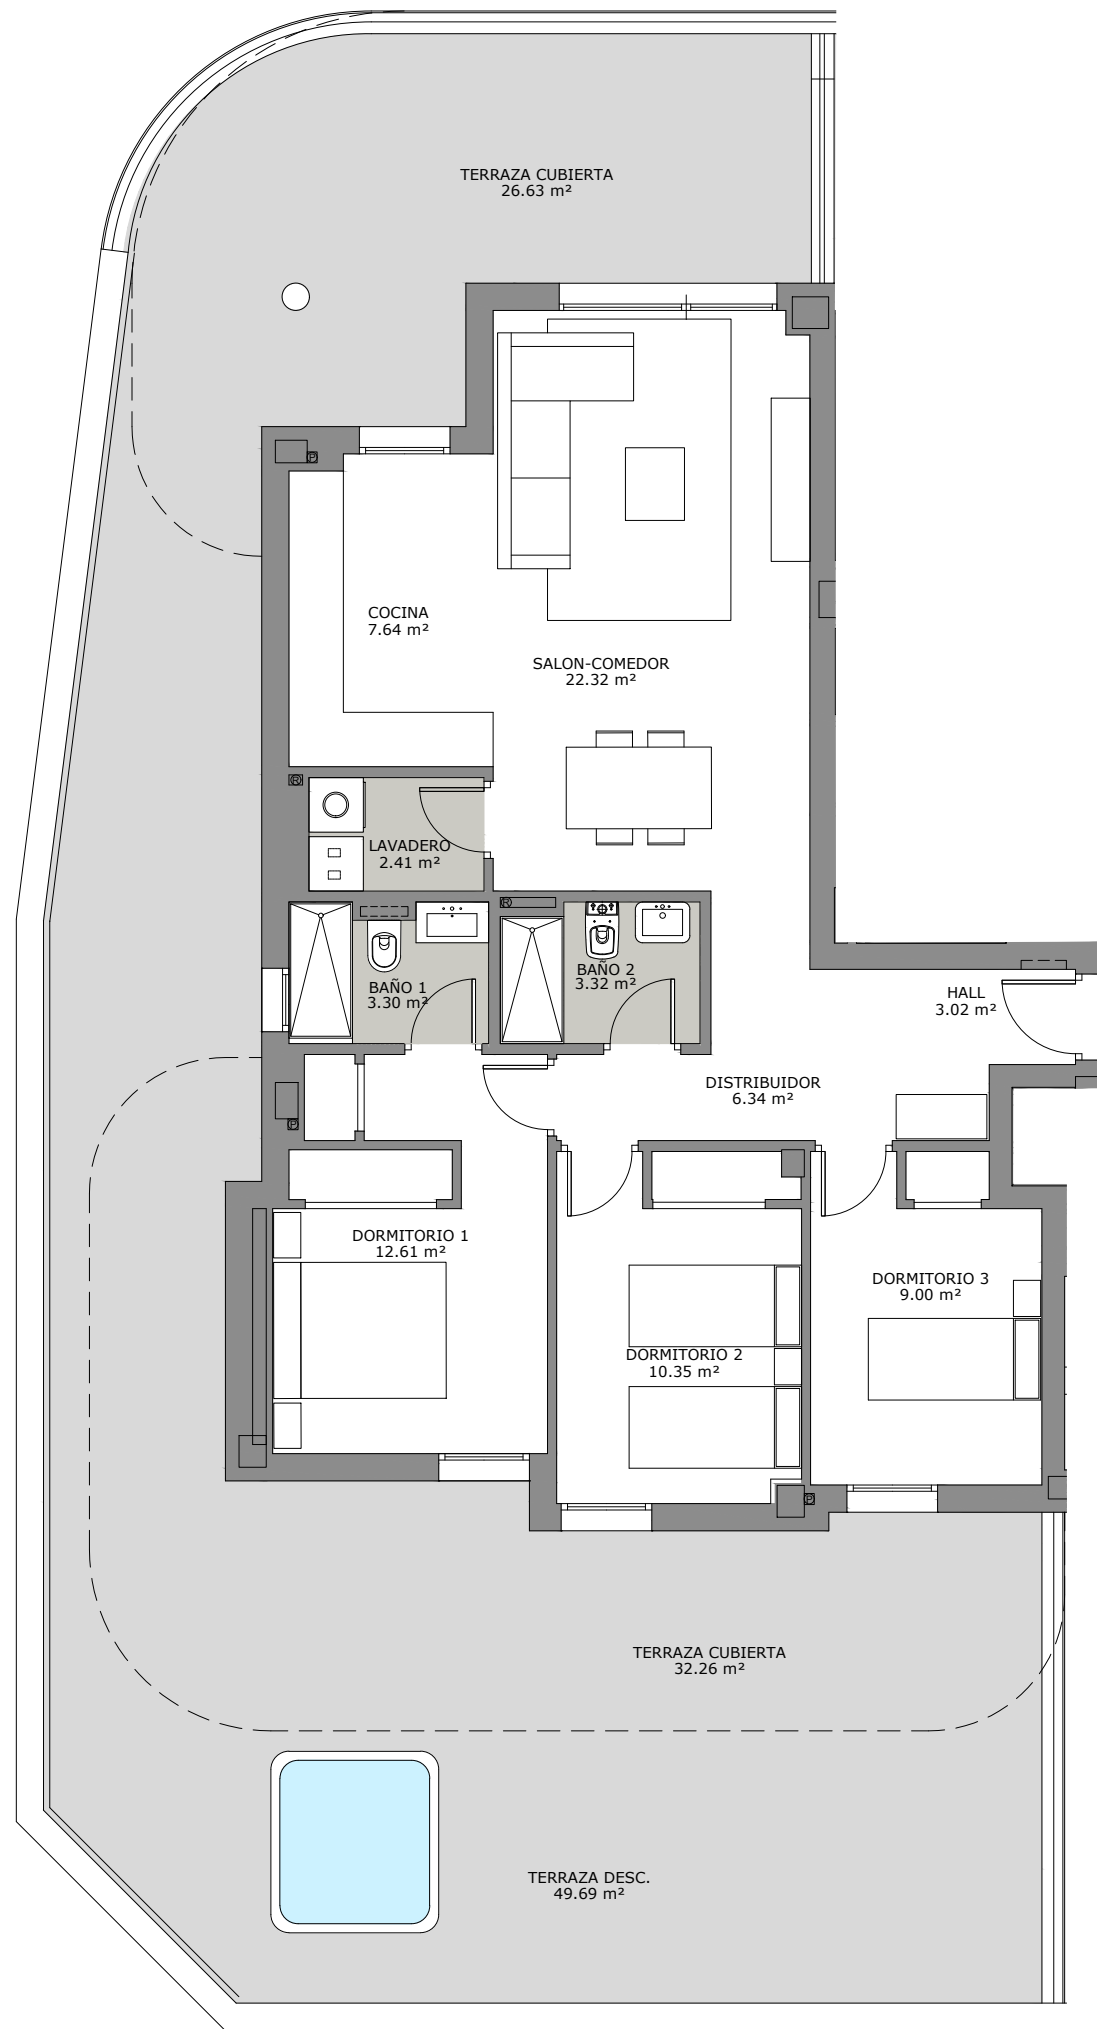

PORTAL 3 - PLANTA BAJA - LETRA A

Superficie Útil interior	80.31 m²
Superficie Útil Exterior Cubierta	58.89 m²
Superficie Útil Exterior Descubierta	49.69 m²
Superficie Útil Total	188.89 m²
Superficie Construida sin Z.Z.C.C.	217.30 m²
Superficie Construida con Z.Z.C.C.	230.72 m²

La superficies construida incluye el 100 % de los espacios exteriores.

Superficie Útil S/D Boja 218/2005	88.34 m²
Superf. Const. S/D Boja 218/2005	130.17 m²

