


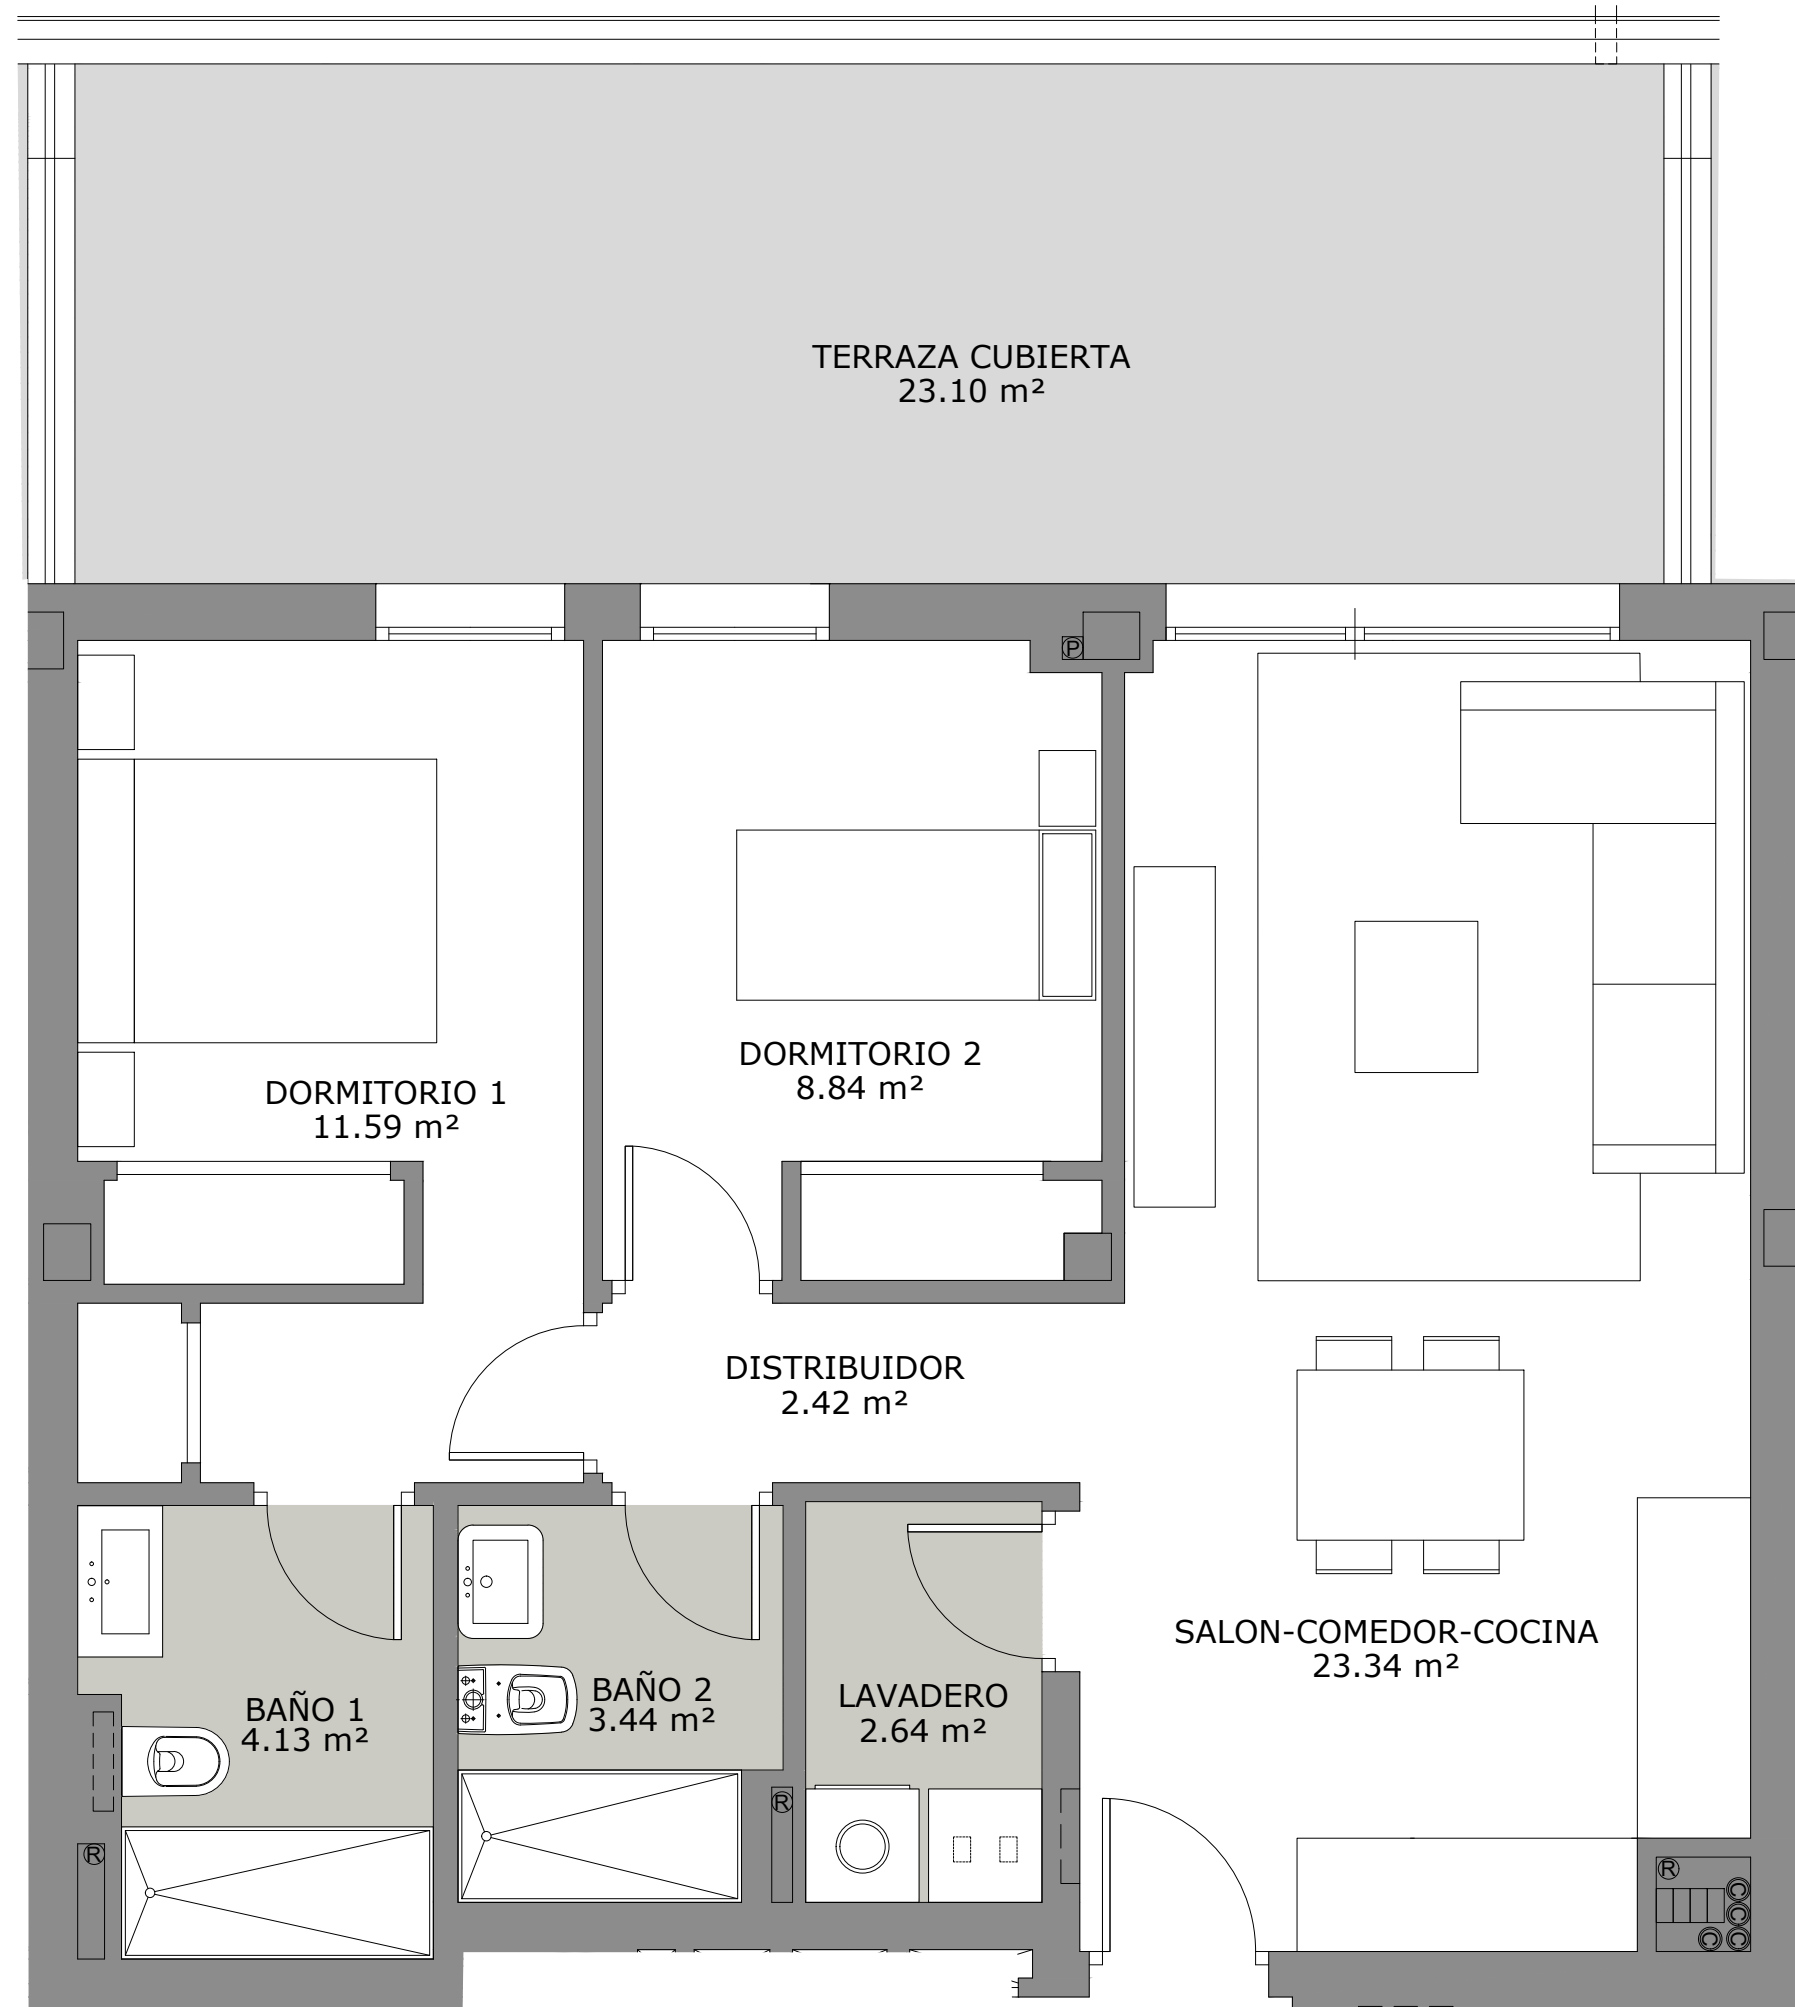

SUNSET VIEWS

PORTAL 3 - PLANTA 1ª - LETRA B

Superficie Útil interior	56.40 m²
Superficie Útil Exterior Cubierta	23.10 m²
Superficie Útil Exterior Descubierta	----- m²
Superficie Útil Total	79.50 m²
Superficie Construida sin Z.Z.C.C.	92.63 m²
Superficie Construida con Z.Z.C.C.	100.29 m²

La superficies construida incluye el 100 % de los espacios exteriores.

Superficie Útil S/D Boja 218/2005	62.04 m²
Superf. Const. S/D Boja 218/2005	82.83 m²



ESCALA GRAFICA:

