

SUNSET VIEWS

PORTAL 3 - PLANTA 3ª - LETRA C

Superficie Útil interior	84.63 m <sup>2</sup>
Superficie Útil Exterior Cubierta	13.48 m <sup>2</sup>
Superficie Útil Exterior Descubierta	86.43 m <sup>2</sup>
Superficie Útil Total	184.54 m <sup>2</sup>
Superficie Construida sin Z.Z.C.C.	211.26 m <sup>2</sup>
Superficie Construida con Z.Z.C.C.	220.72 m <sup>2</sup>


La superficies construida incluye el 100 % de los espacios exteriores.

Superficie Útil S/D Boja 218/2005	93.09 m <sup>2</sup>
Superf. Const. S/D Boja 218/2005	130.47 m <sup>2</sup>



El presente plano de ventas, memoria de calidades constructivas, así como las infografías son meramente orientativas, no teniendo carácter contractual en cuanto a colores, texturas, vegetación, altura del vallado, y mobiliario, apertura/giros de huecos, ubicación de instalaciones o sanitarios. Asimismo, en las escaleras de bajada a la bodega o sótano, si existieren, en su caso, y de salida a patios y/o jardines, el número de peldaños, cotas de niveles de parcelas son de carácter orientativo. A tal efecto HOLPROCUMA, S.L. se reserva la facultad de introducir aquellas modificaciones que vengan motivadas por razones técnicas, constructivas, legales, jurídicas o de suministros que sean indicadas por la Dirección Facultativa de la obra por ser necesarias o convenientes para la correcta finalización del edificio y/o que sean ordenadas por los organismos públicos competentes.

PORTAL 3 - P.SOLARIUM - LETRA C

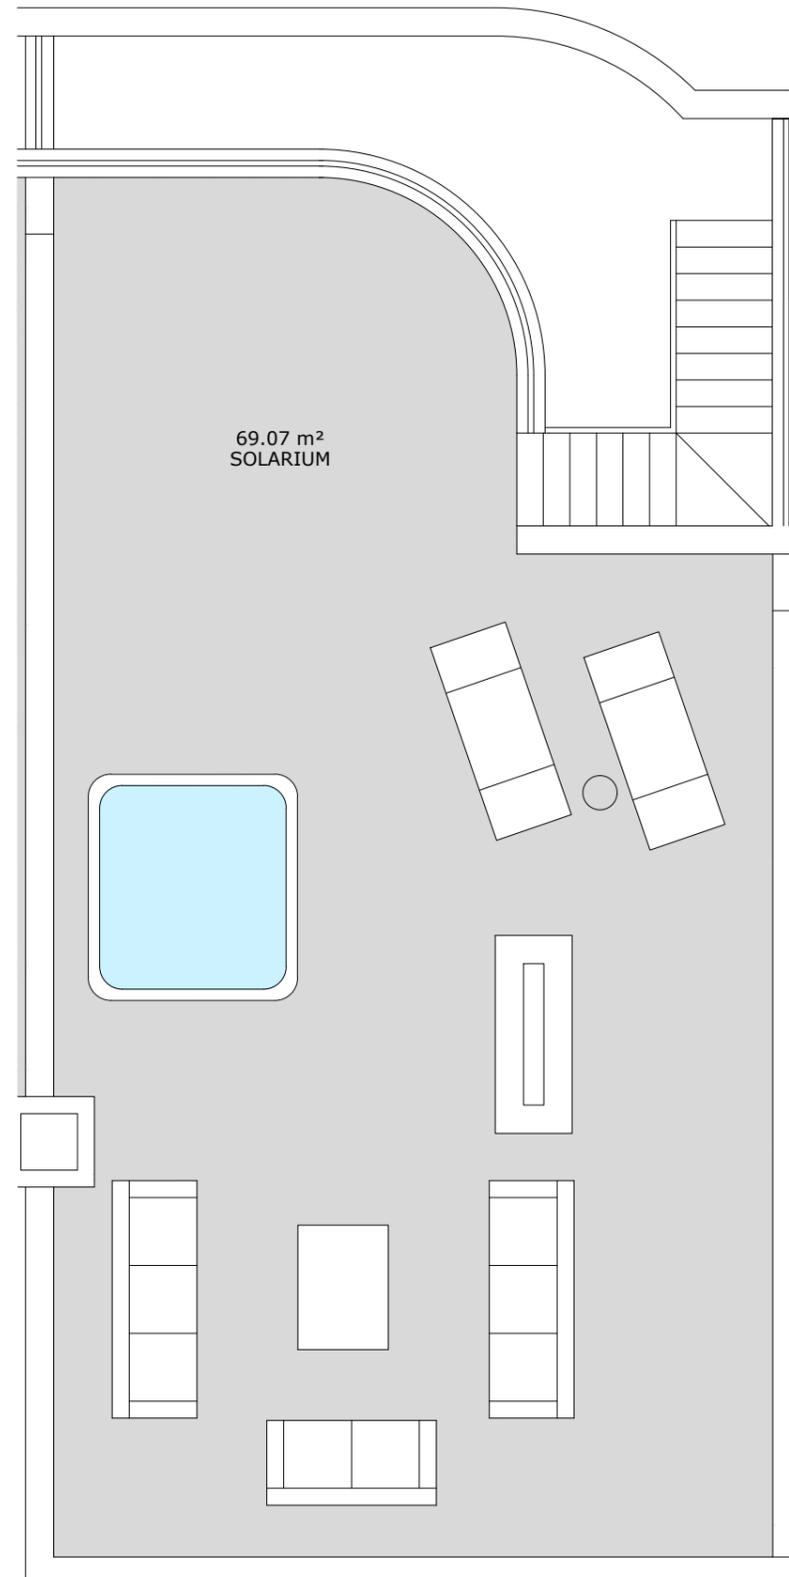

<b>Superficie Útil interior</b>	84.63 m <sup>2</sup>
<b>Superficie Útil Exterior Cubierta</b>	13.48 m <sup>2</sup>
<b>Superficie Útil Exterior Descubierta</b>	86.43 m <sup>2</sup>
<b>Superficie Útil Total</b>	184.54 m <sup>2</sup>
<b>Superficie Construida sin Z.Z.C.C.</b>	211.26 m <sup>2</sup>
<b>Superficie Construida con Z.Z.C.C.</b>	220.72 m <sup>2</sup>

La superficies construida incluye el 100 % de los espacios exteriores.

<b>Superficie Útil S/D Boja 218/2005</b>	93.09 m <sup>2</sup>
<b>Superf. Const. S/D Boja 218/2005</b>	130.47 m <sup>2</sup>

