


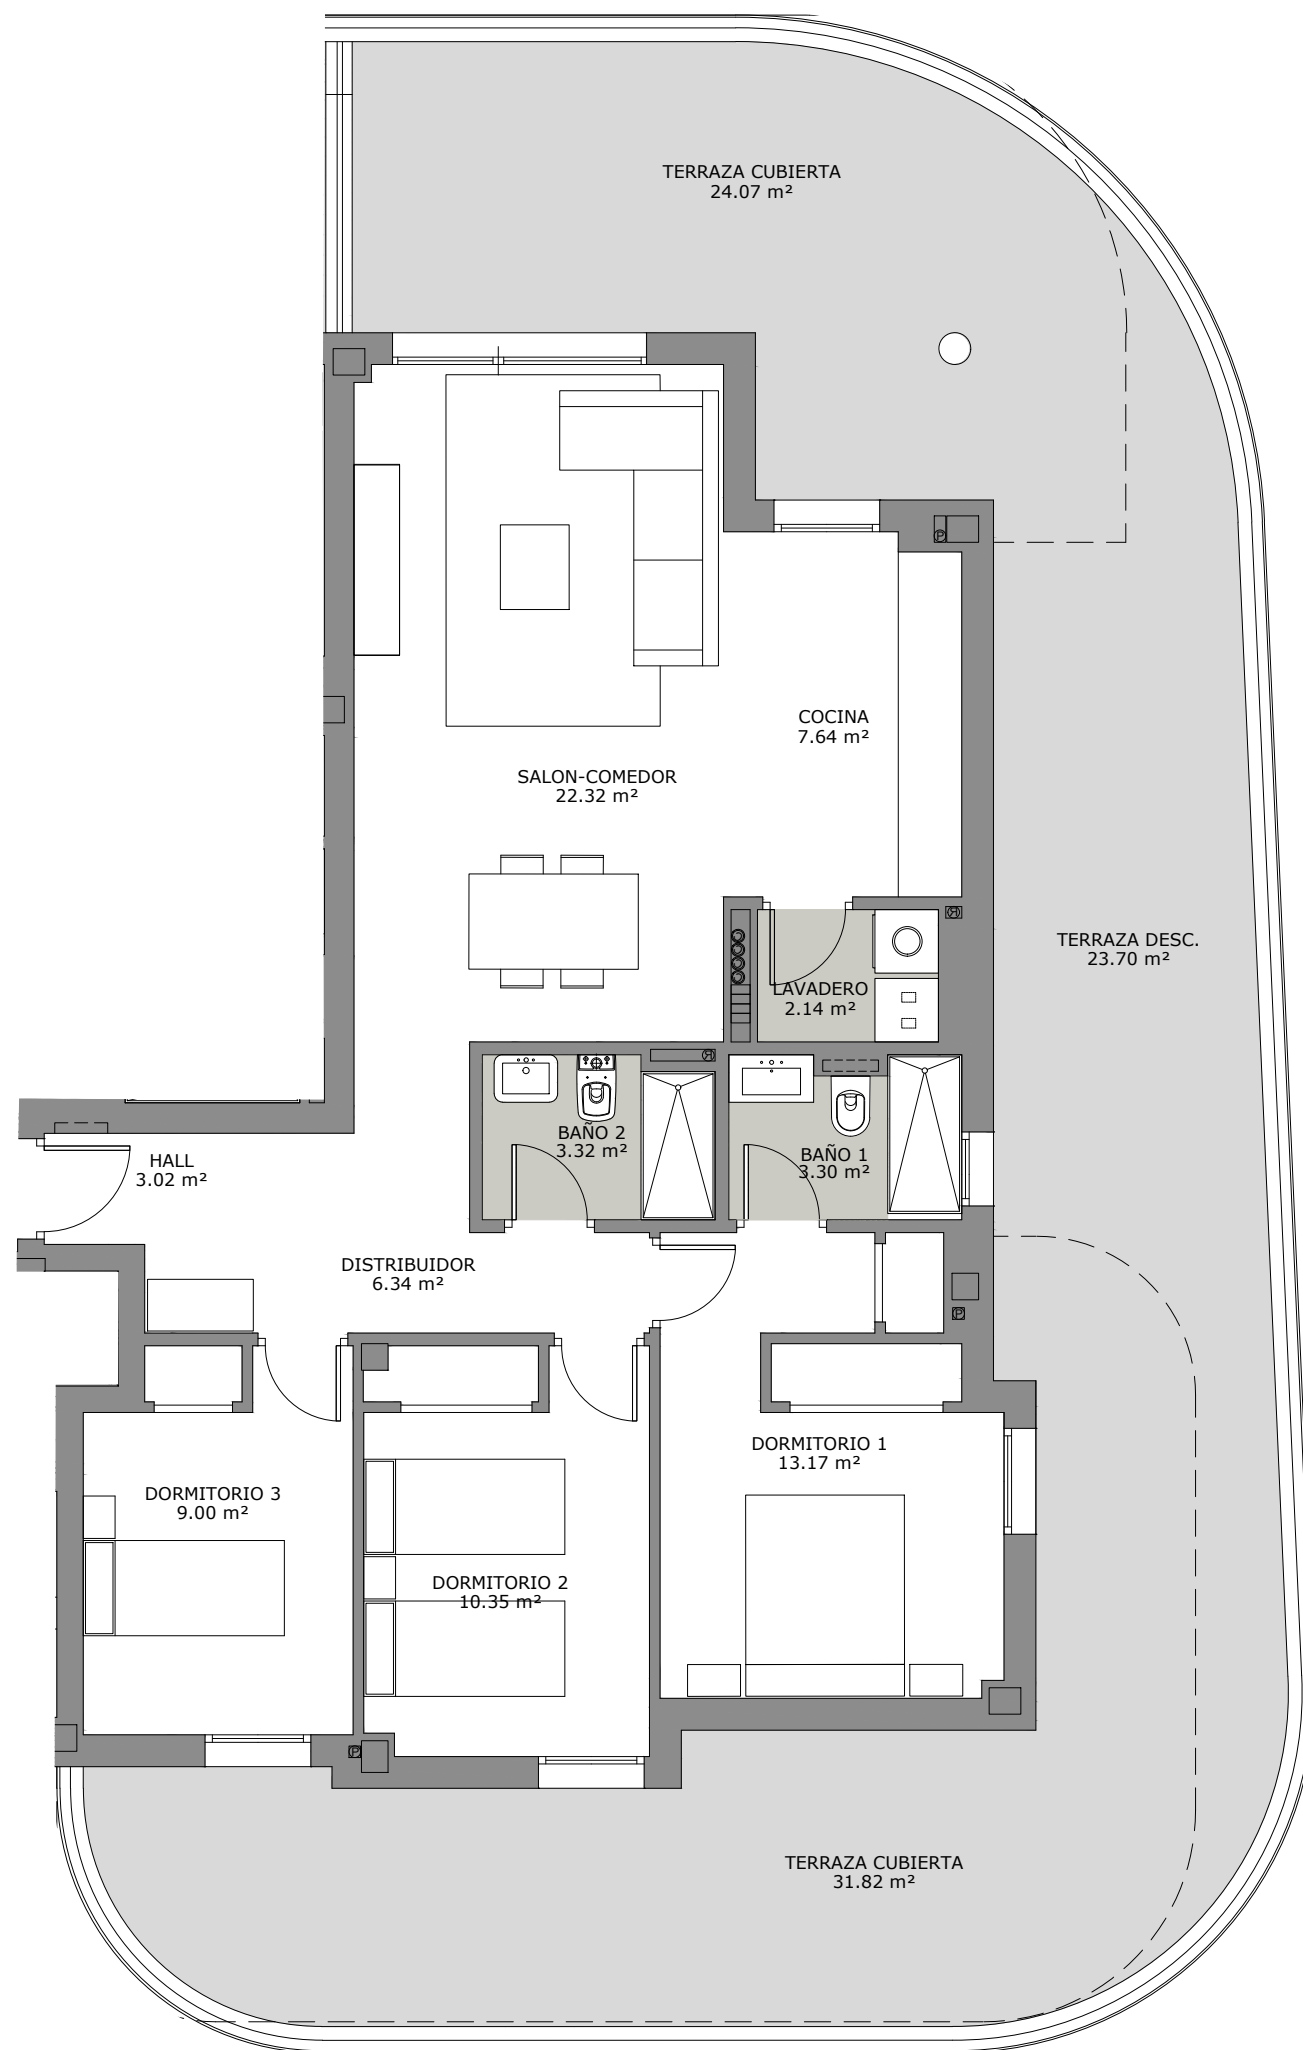

PORTAL 4 - PLANTA 2ª - LETRA A

Superficie Útil interior	80.60 m²
Superficie Útil Exterior Cubierta	55.89 m²
Superficie Útil Exterior Descubierta	23.70 m²
Superficie Útil Total	160.19 m²
Superficie Construida sin Z.Z.C.C.	185.95 m²
Superficie Construida con Z.Z.C.C.	199.11 m²

La superficies construida incluye el 100 % de los espacios exteriores.

Superficie Útil S/D Boja 218/2005	88.66 m²
Superf. Const. S/D Boja 218/2005	127.58 m²

