


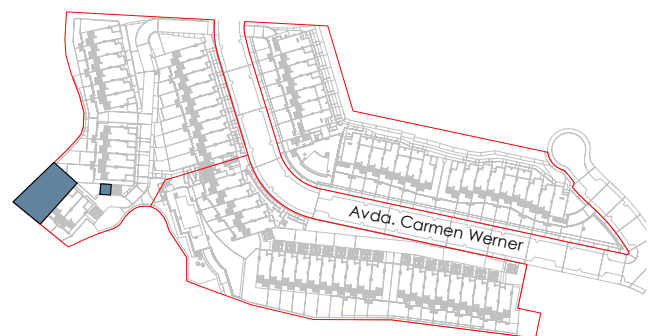


SOLEIA LIVING El Chaparral
MIJAS (MÁLAGA)

VIVIENDA 67
TIPO A5
4 DORMITORIOS


SUPERFICIES

Parcela Privativa	404,87 m²
Jardín	260,18 m²
Superficie Construida Vivienda	164,85 m²
Superficie Construida Sótano	0,00 m²
Superficie Construida Terrazas	41,77 m²
Superficie Construida Aparc. en Sup.	25,00 m²
Construida Total	231,62 m²

Superficies BOJA	
Superficie BOJA Útil	146,04 m²
Superficie BOJA Construida	181,34 m²

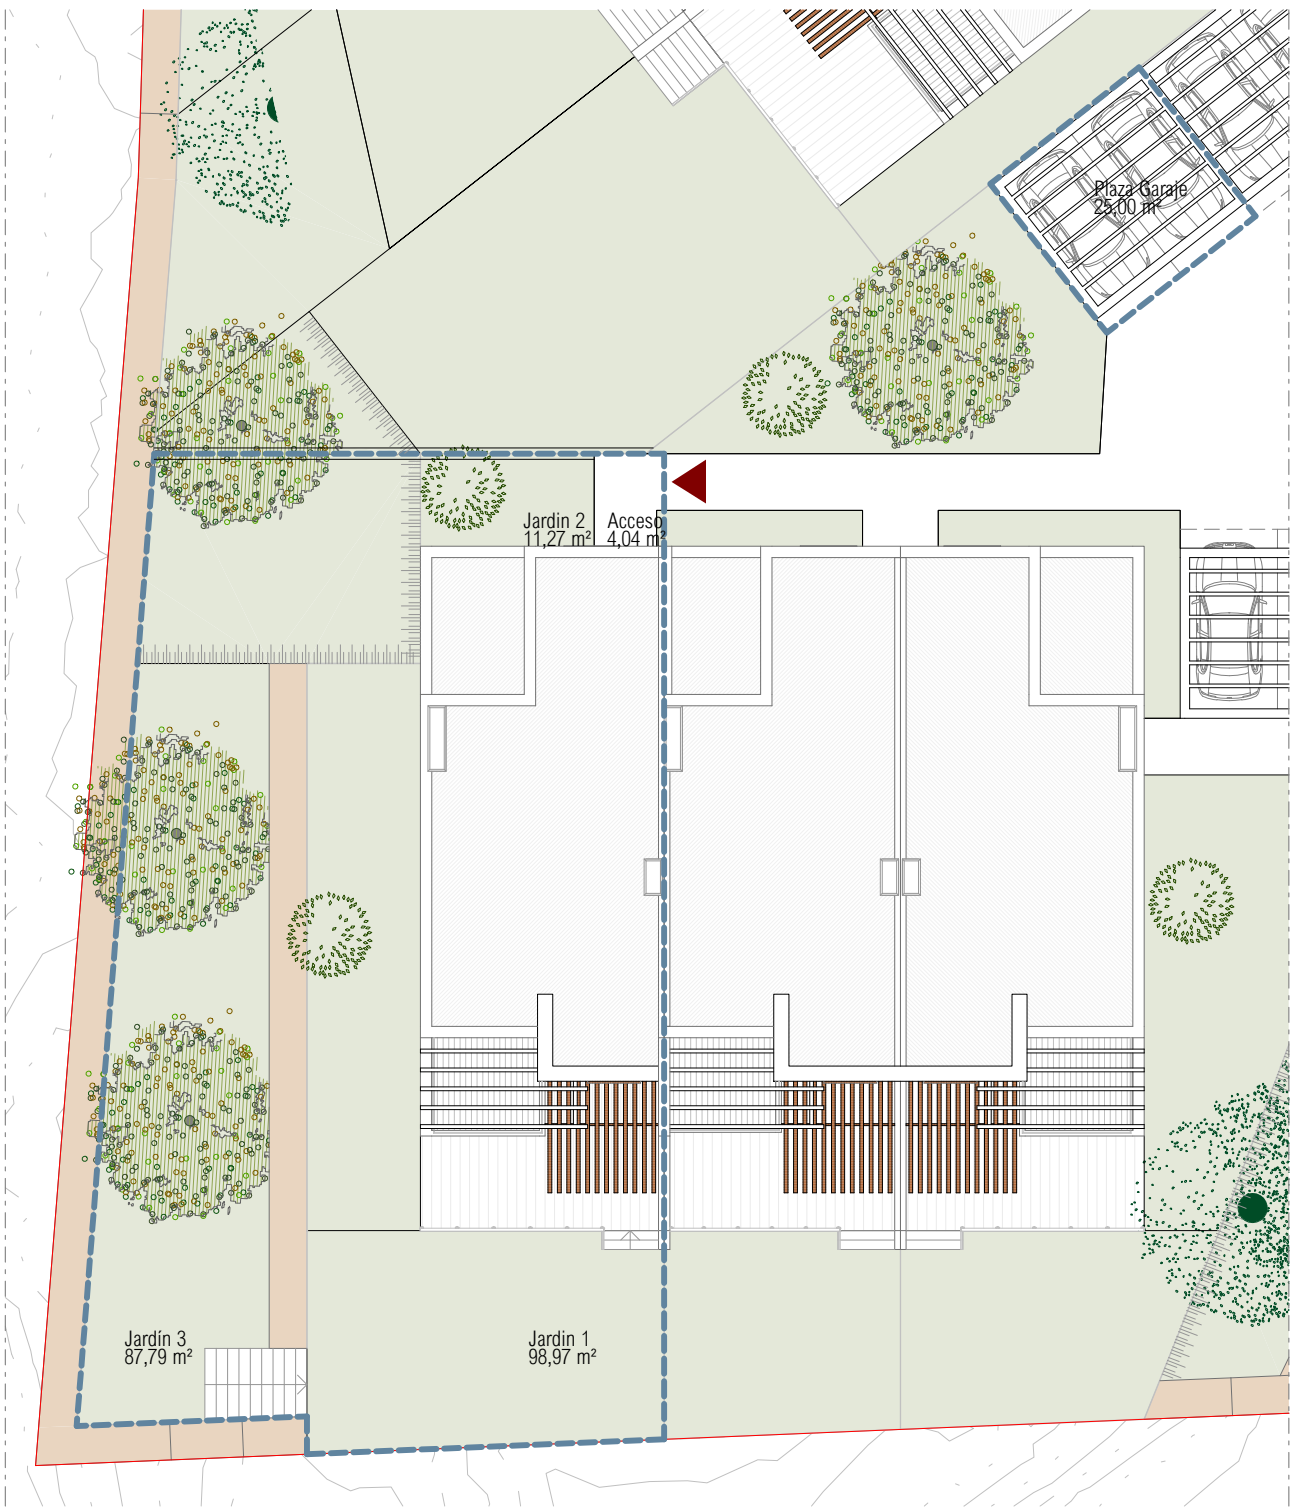


ESCALA GRÁFICA

 

EMPLAZAMIENTO

Documento no Contractual ni Vinculante. La información y material gráfico que aparecen en este documento son meramente indicativos, no tienen valor contractual y por lo tanto podrán experimentar modificaciones por distintos motivos, tales como exigencias técnicas, legales o a iniciativa de la Dirección Facultativa del proyecto. La jardinería, decoración y mobiliario, infografía y/o cualquier otra información gráfica se han introducido con una función meramente decorativa y por lo tanto no vinculante. El resto de la información referida al Decreto 218/2005 de la Junta de Andalucía está a completa disposición en nuestras oficinas para su consulta.

Rough Translation. Information, computer graphics and all the graphic documentation that appear in this brochure are merely indicative, have no contractual value and are experimental due to technical, legal or initiative requirements of the Project Management. The gardening, decoration and furniture are merely decorative and not binding. The other information referred to in D. 218/2005 of the Junta de Andalucía, is available in our offices for consultation.

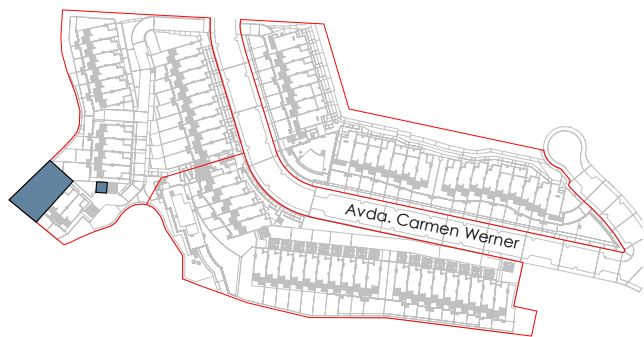

SOLEIA LIVING El Chaparral
MIJAS (MÁLAGA)

VIVIENDA 67

TIPO A5

4 DORMITORIOS


SUPERFICIES

Parcela Privativa	404,87 m²
Jardín	260,18 m²
Superficie Construida Vivienda	164,85 m²
Superficie Construida Sótano	0,00 m²
Superficie Construida Terrazas	41,77 m²
Superficie Construida Aparc. en Sup.	25,00 m²
Construida Total	231,62 m²

Superficies BOJA	
Superficie BOJA Útil	146,04 m²
Superficie BOJA Construida	181,34 m²




ESCALA GRÁFICA

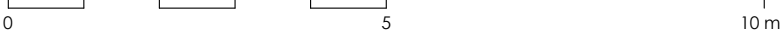


Documento no Contractual ni Vinculante. La información y material gráfico que aparecen en este documento son meramente indicativos, no tienen valor contractual y por lo tanto podrán experimentar modificaciones por distintos motivos, tales como exigencias técnicas, legales o a iniciativa de la Dirección Facultativa del proyecto. La jardinería, decoración y mobiliario, infografía y/o cualquier otra información gráfica se han introducido con una función meramente decorativa y por lo tanto no vinculante. El resto de la información referida al Decreto 218/2005 de la Junta de Andalucía está a completa disposición en nuestras oficinas para su consulta.

Rough Translation. Information, computer graphics and all the graphic documentation that appear in this brochure are merely indicative, have no contractual value and are experimental due to technical, legal or initiative requirements of the Project Management. The gardening, decoration and furniture are merely decorative and not binding. The other information referred to in D. 218/2005 of the Junta de Andalucía, is available in our offices for consultation.

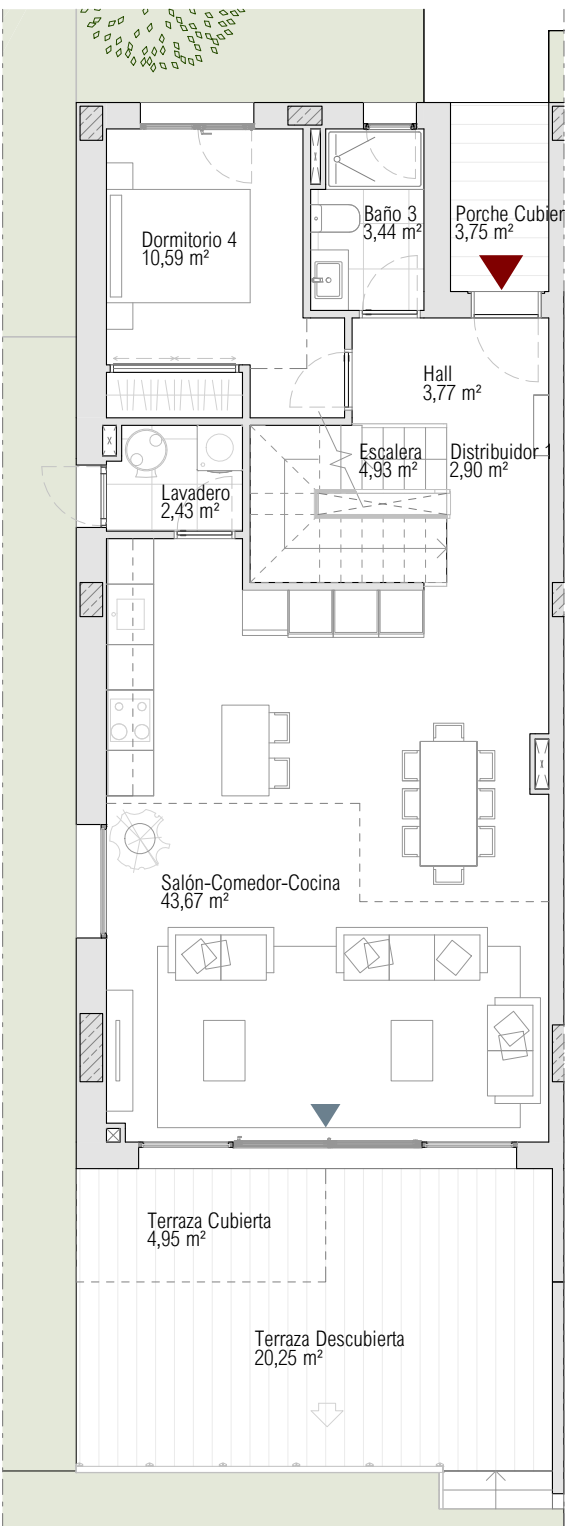

PLANTA BAJA

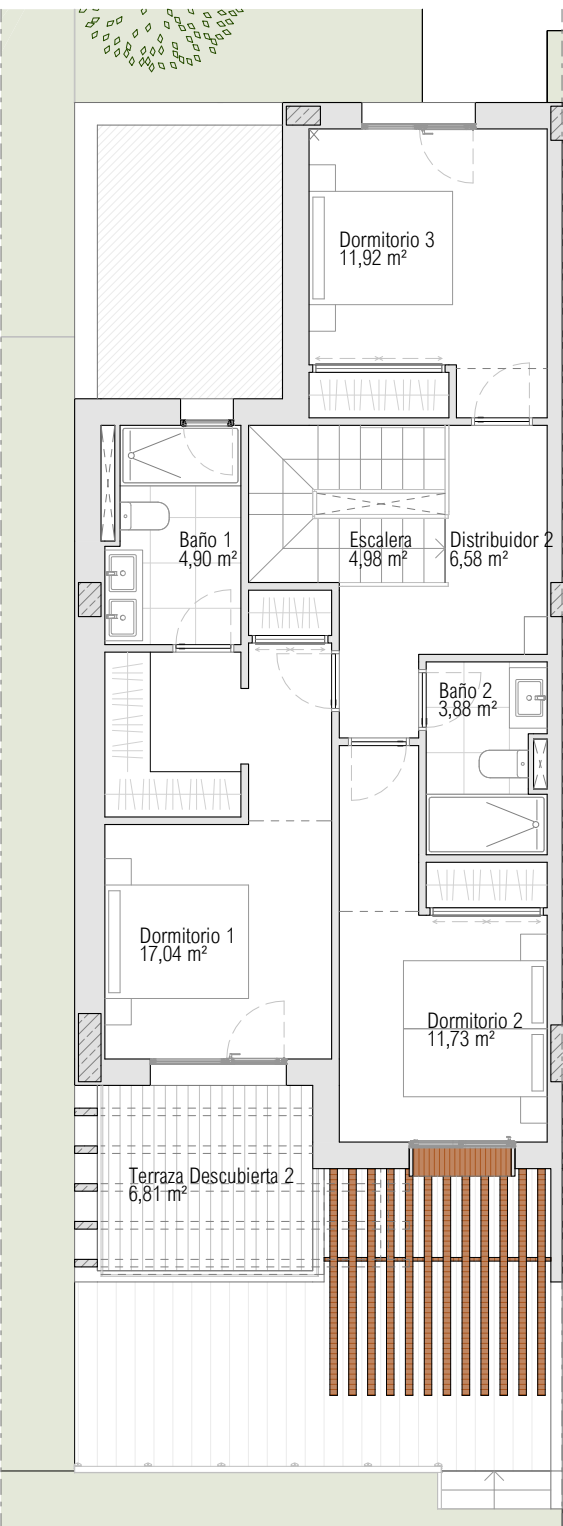

PLANTA ALTA