




LOS NOGALES LIVING  
MÁLAGA (MÁLAGA)

# VIVIENDA 07

## 3 DORMITORIOS

| SUPERFICIES                    |                       |
|--------------------------------|-----------------------|
| Parcela Privativa              | 96,68 m <sup>2</sup>  |
| Jardín                         | 16,49 m <sup>2</sup>  |
|                                |                       |
| Superficie Útil Vivienda       | 91,19 m <sup>2</sup>  |
| Superficie Útil Terrazas       | 71,61 m <sup>2</sup>  |
| Superficie Útil Sótano         | 26,13 m <sup>2</sup>  |
| Superficie Útil Total          | 188,93 m <sup>2</sup> |
|                                |                       |
| Superficie Construida Vivienda | 113,94 m <sup>2</sup> |
| Superficie Construida Terrazas | 78,44 m <sup>2</sup>  |
| Superficie Construida Sótano   | 33,61 m <sup>2</sup>  |
| Superficie Construida Total    | 225,99 m <sup>2</sup> |


|                                 |                       |
|---------------------------------|-----------------------|
| Según DECRETO 218/2005 del BOJA |                       |
| Superficie Útil                 | 100,30 m <sup>2</sup> |
| Superficie Construida           | 125,33 m <sup>2</sup> |

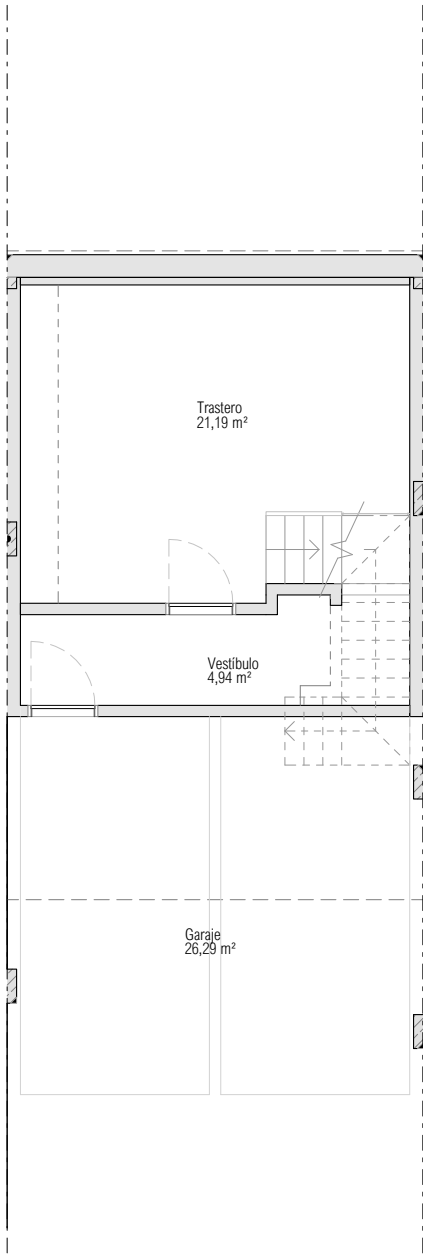

PLANTA SEMISÓTANO




ESCALA GRÁFICA

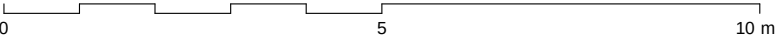


**Documento no Contractual ni Vinculante.** La información y material gráfico que aparecen en este documento son meramente indicativos, no tienen valor contractual y por lo tanto podrán experimentar modificaciones por distintos motivos, tales como exigencias técnicas, legales o a iniciativa de la Dirección Facultativa del proyecto. La jardinería, decoración y mobiliario, infografía y/o cualquier otra información gráfica se han introducido con una función meramente decorativa y por lo tanto no vinculante. El resto de la información referida al Decreto 218/2005 de la Junta de Andalucía está a completa disposición en nuestras oficinas para su consulta.


**Rough Translation.** Information, computer graphics and all the graphic documentation that appear in this brochure are merely indicative, have no contractual value and are experimental due to technical, legal or initiative requirements of the Project Management. The gardening, decoration and furniture are merely decorative and not binding. The other information referred to in D. 218/2005 of the Junta de Andalucía, is available in our offices for consultation.

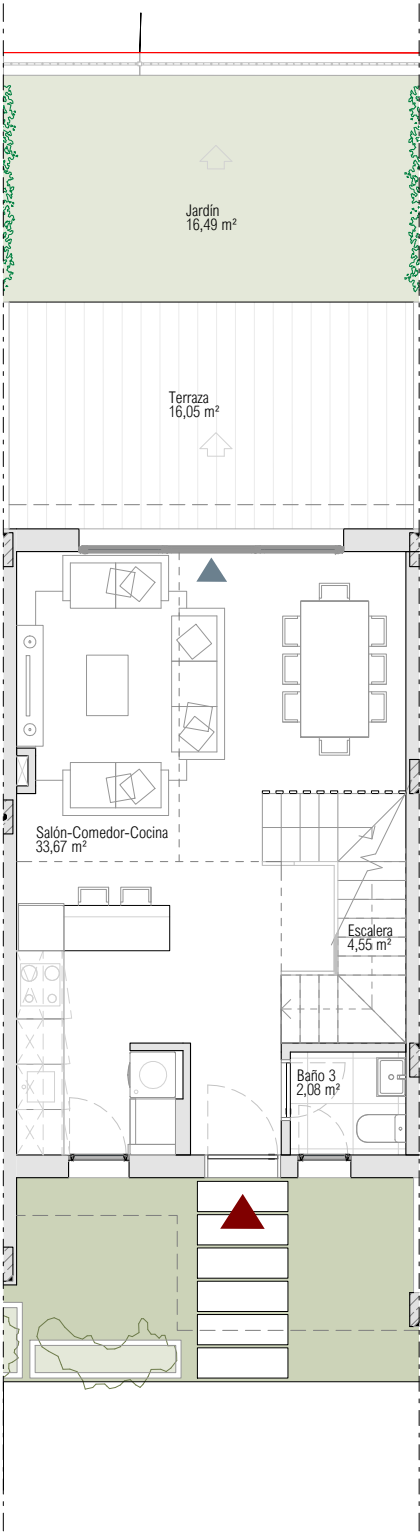

PLANTA BAJA

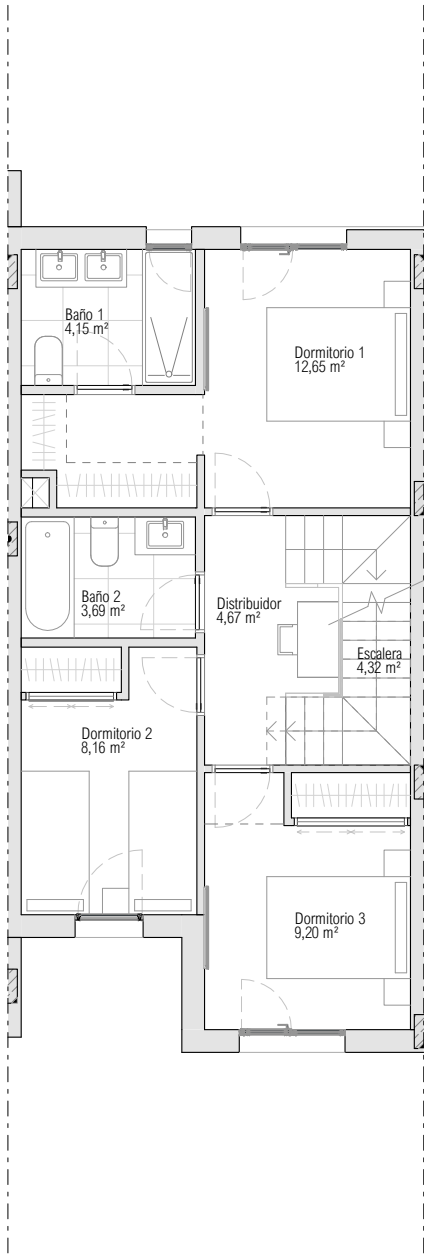

PLANTA PRIMERA

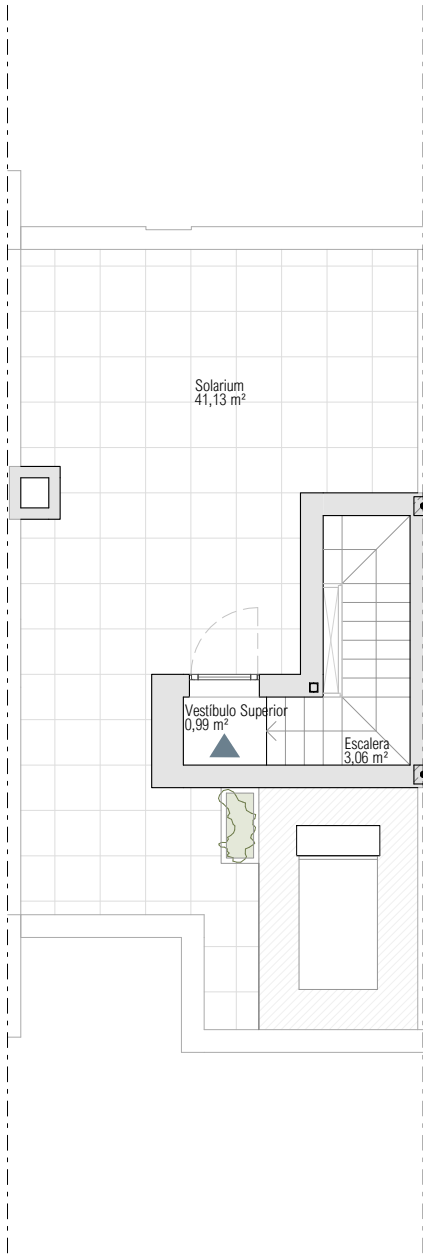

PLANTA TORREÓN



LOS NOGALES  
Living




LOS NOGALES LIVING  
MÁLAGA (MÁLAGA)

# VIVIENDA 07

## 3 DORMITORIOS


| SUPERFICIES                     |                       |
|---------------------------------|-----------------------|
| Parcela Privativa               | 96,68 m <sup>2</sup>  |
| Jardín                          | 16,49 m <sup>2</sup>  |
| Superficie Útil Vivienda        | 91,19 m <sup>2</sup>  |
| Superficie Útil Terrazas        | 71,61 m <sup>2</sup>  |
| Superficie Útil Sótano          | 26,13 m <sup>2</sup>  |
| Superficie Útil Total           | 188,93 m <sup>2</sup> |
| Superficie Construida Vivienda  | 113,94 m <sup>2</sup> |
| Superficie Construida Terrazas  | 78,44 m <sup>2</sup>  |
| Superficie Construida Sótano    | 33,61 m <sup>2</sup>  |
| Superficie Construida Total     | 225,99 m <sup>2</sup> |
| Según DECRETO 218/2005 del BOJA |                       |
| Superficie Útil                 | 100,30 m <sup>2</sup> |
| Superficie Construida           | 125,33 m <sup>2</sup> |

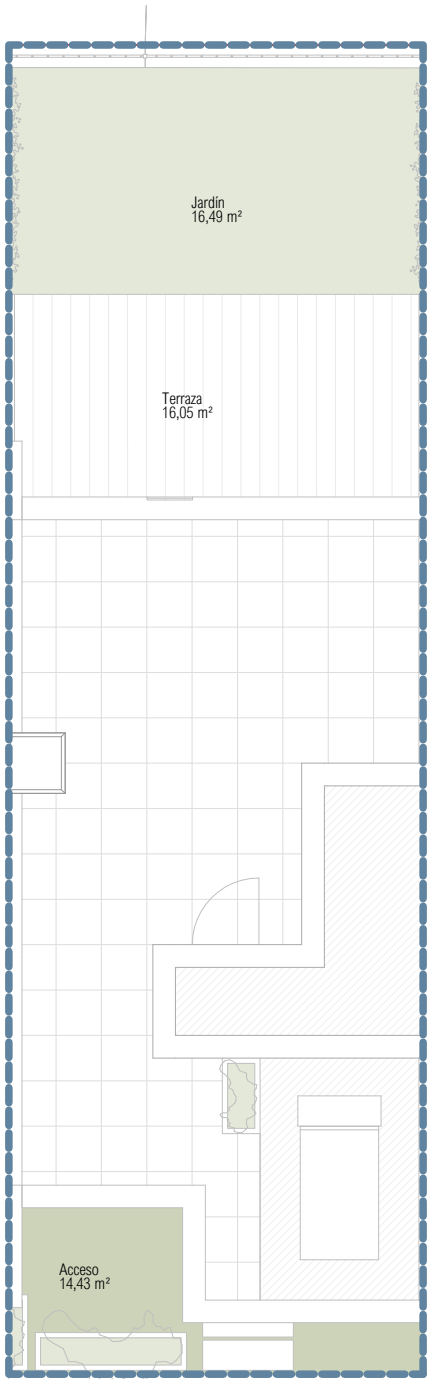

EMPLAZAMIENTO



ESCALA GRÁFICA

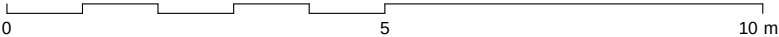

**Documento no Contractual ni Vinculante.** La información y material gráfico que aparecen en este documento son meramente indicativos, no tienen valor contractual y por lo tanto podrán experimentar modificaciones por distintos motivos, tales como exigencias técnicas, legales o a iniciativa de la Dirección Facultativa del proyecto. La jardinería, decoración y mobiliario, infografía y/o cualquier otra información gráfica se han introducido con una función meramente decorativa y por lo tanto no vinculante. El resto de la información referida al Decreto 218/2005 de la Junta de Andalucía está a completa disposición en nuestras oficinas para su consulta.

**Rough Translation.** Information, computer graphics and all the graphic documentation that appear in this brochure are merely indicative, have no contractual value and are experimental due to technical, legal or initiative requirements of the Project Management. The gardening, decoration and furniture are merely decorative and not binding. The other information referred to in D. 218/2005 of the Junta de Andalucía, is available in our offices for consultation.



LOS NOGALES  
Living