

# LA RESERVA DE EL LIMONAR

MÁLAGA



Colinas del Limonar - Málaga

## SUPERFICIES TOTALES

Útil vivienda	81.50 m <sup>2</sup>
Útil terraza	131.49 m <sup>2</sup>
Construida con comunes	116.64 m <sup>2</sup>





Según BOJA  
218/2005

	Reales
Útil total	89.65 m <sup>2</sup>
Construida total	212.99 m <sup>2</sup>
	264.73 m <sup>2</sup>

## LOCALIZACIÓN EN PLANTA



## LOCALIZACIÓN EN SECCIÓN

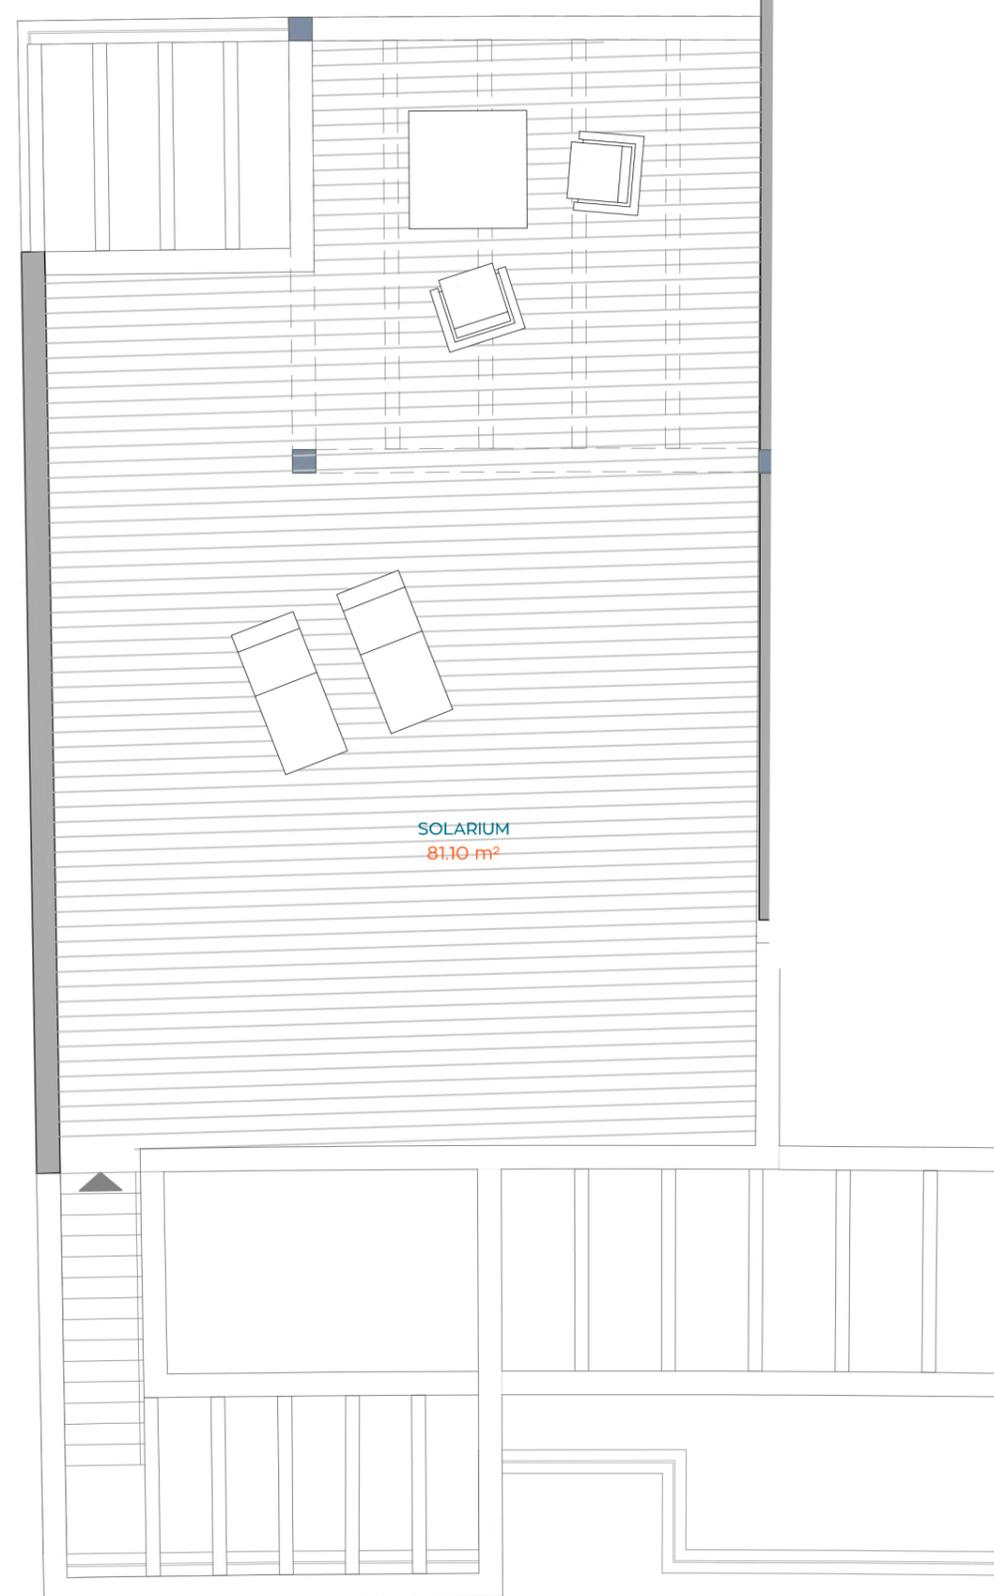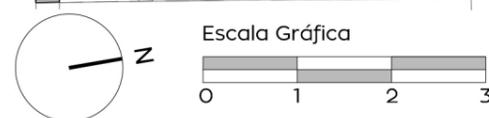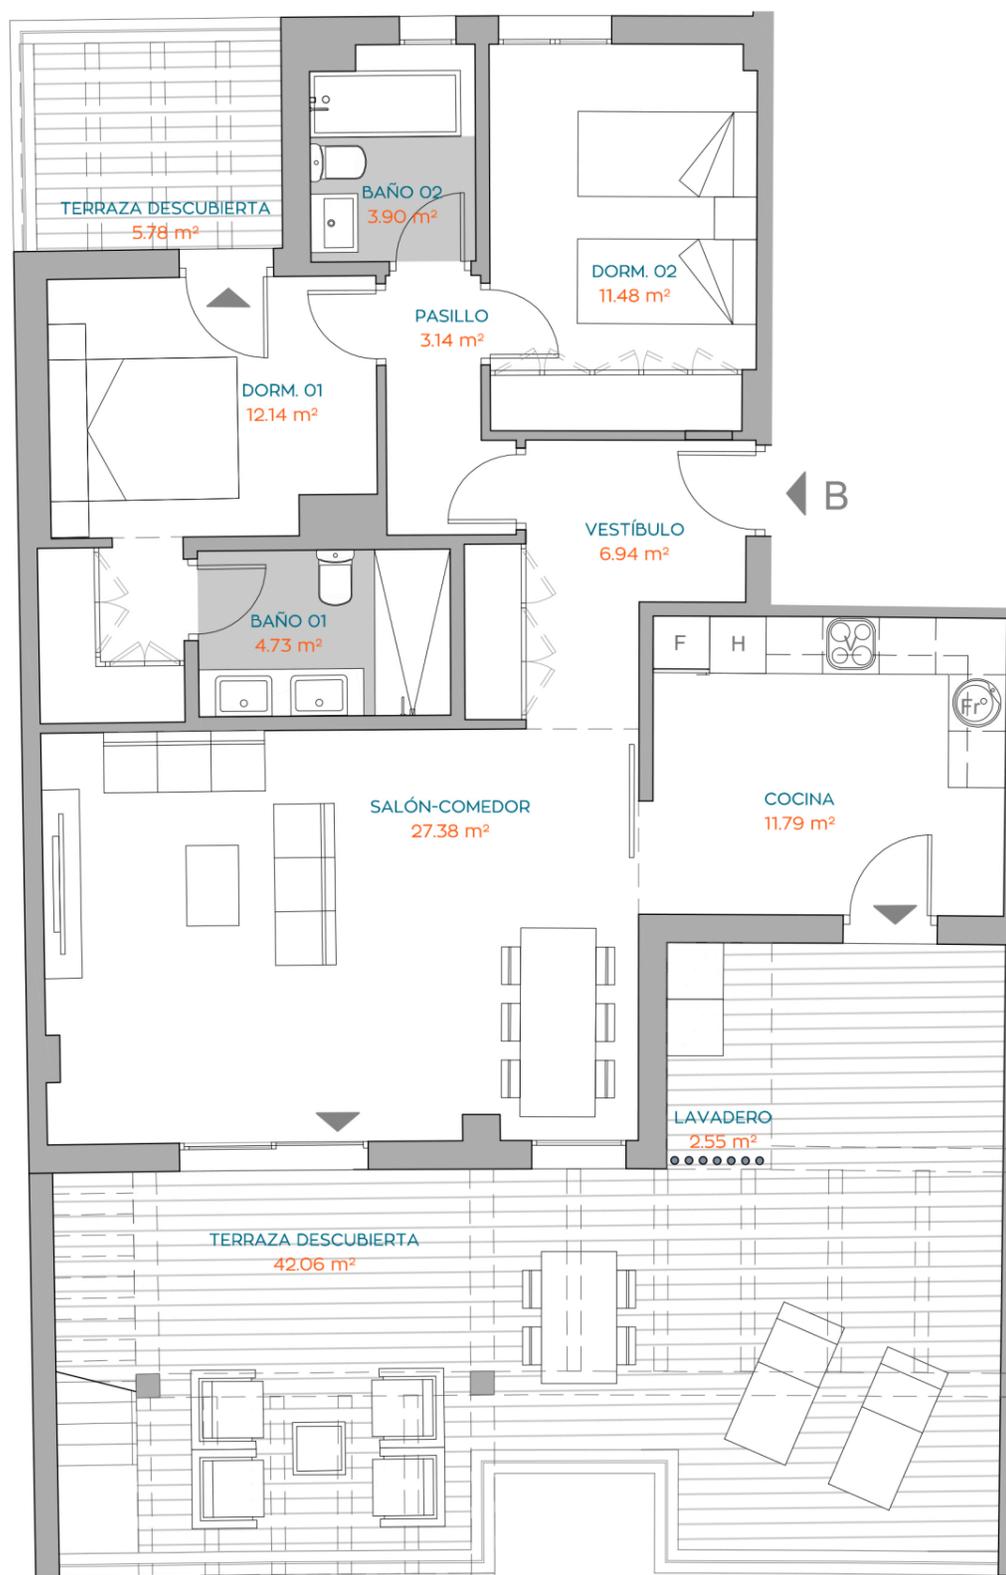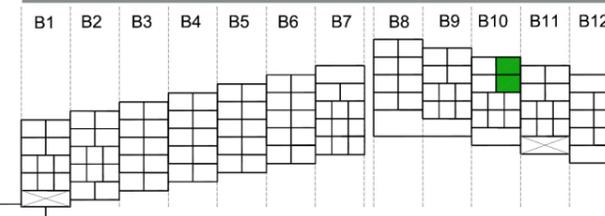

**2 DORMITORIOS**  
**BLOQUE 10**  
**3ºB**

NOTA: "Imágenes y planos no contractuales y meramente ilustrativos, sujetos a modificaciones de orden técnico, jurídico o comercial de la dirección facultativa o autoridad competente. Las infografías de las fachadas, elementos comunes y restantes espacios son orientativas y podrán ser objeto de verificación o modificación en los proyectos técnicos. El mobiliario de las infografías interiores no está incluido y el equipamiento de las viviendas será el indicado en la correspondiente memoria de calidades. La certificación energética se corresponde con la establecida en proyecto. Toda la información y entrega de documentación se hará según lo establecido en el Real Decreto 515/1989 y demás normas que pudieran complementarlo, ya sean de carácter estatal o autonómico."

