

Aalto

RESIDENCES



PARCELA POLÍGONO 36, FASE 7, ZONA RESIDENCIAL "B",
URBANIZACIÓN RIVIERA T.M. DE MIJAS, MÁLAGA

Vivienda 13




APPROX. TOTAL AREAS

	USEFUL (m ²)	BUILT (m ²)
Ground Floor	60,88	74,68
First Floor	57,95	74,15
Roof Garden	0,70	6,02
Basement	101,47	122,71
	221,00	277,56
Parking	17,82	17,82
Porch	19,78	23,60
Terraces	106,89	121,86
	144,49	163,28
Plot Area V13		257,75
Useful GardenArea		39,81
Sloped Green Area		55,06
DECRETO 218/2005		m²
Interior Useful Area		243,10

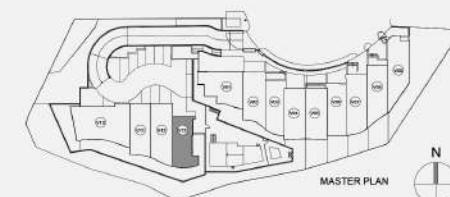
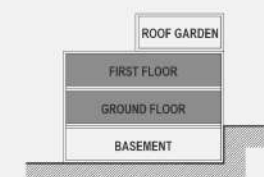


22-11-2021

Planta Baja

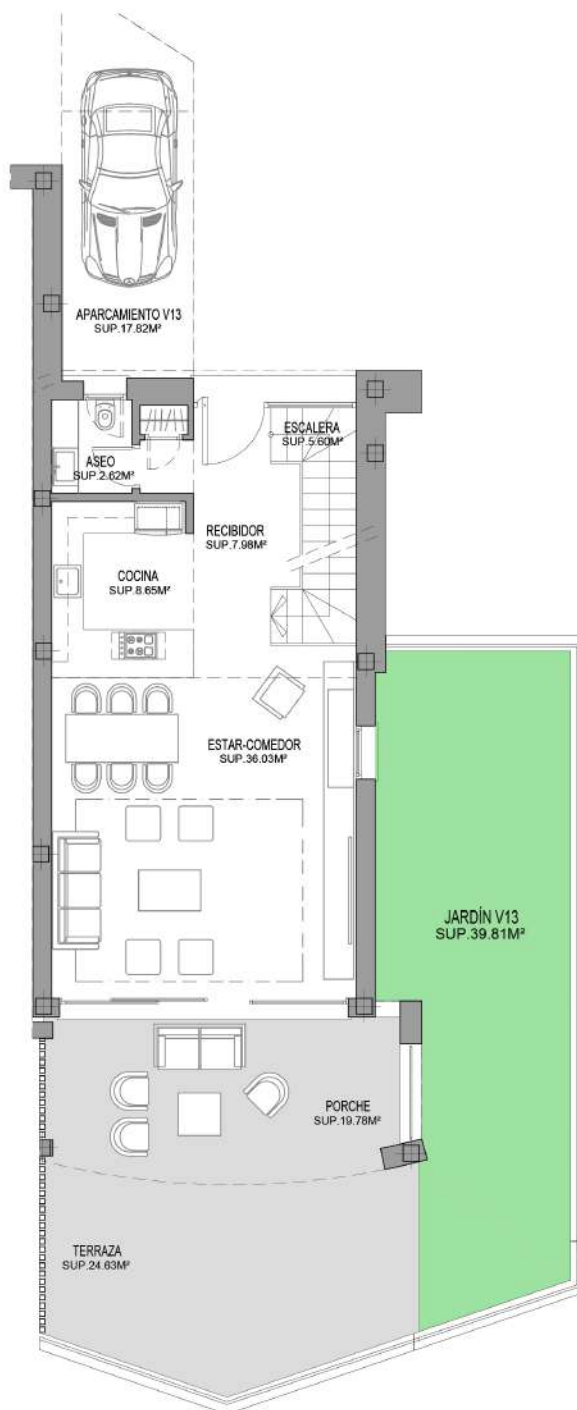

Planta Alta

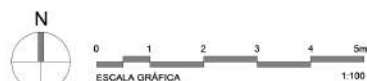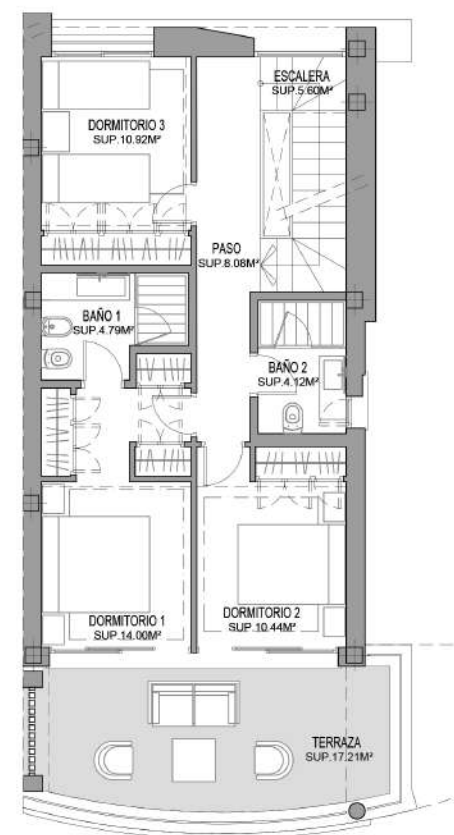

Imágenes no contractuales y meramente ilustrativas sujetas a modificaciones de orden técnico, jurídico o comercial de la dirección facultativa o autoridad competente. Las infografías de las fachadas, elementos comunes y restantes espacios orientativos y podrán ser objeto de verificación o modificación en los proyectos técnicos. El mobiliario de las infografías interiores no está incluido y el equipamiento de las viviendas será el indicado en la correspondiente memoria de calidades. La certificación energética se corresponde con la establecida en proyecto en trámite.

Toda la información y entrega de documentación se hará según lo establecido en el Real Decreto 151/1989 y demás normas que pudieran complementarlo ya sean de carácter estatal o autonómico.

Aalto

RESIDENCES

PARCELA POLÍGONO 36, FASE 7, ZONA RESIDENCIAL "B",
URBANIZACIÓN RIVIERA T.M. DE MIJAS, MÁLAGA

Vivienda 13






APPROX. TOTAL AREAS


	USEFUL (m ²)	BUILT (m ²)
Ground Floor	60,88	74,68
First Floor	57,95	74,15
Roof Garden	0,70	6,02
Basement	101,47	122,71
	221,00	277,56
Parking	17,82	17,82
Porch	19,78	23,60
Terraces	106,89	121,86
	144,49	163,28
Plot Area V13		257,75
Useful GardenArea		39,81
Sloped Green Area		55,06

DECRETO 218/2005


	m ²
Interior Useful Area	243,10

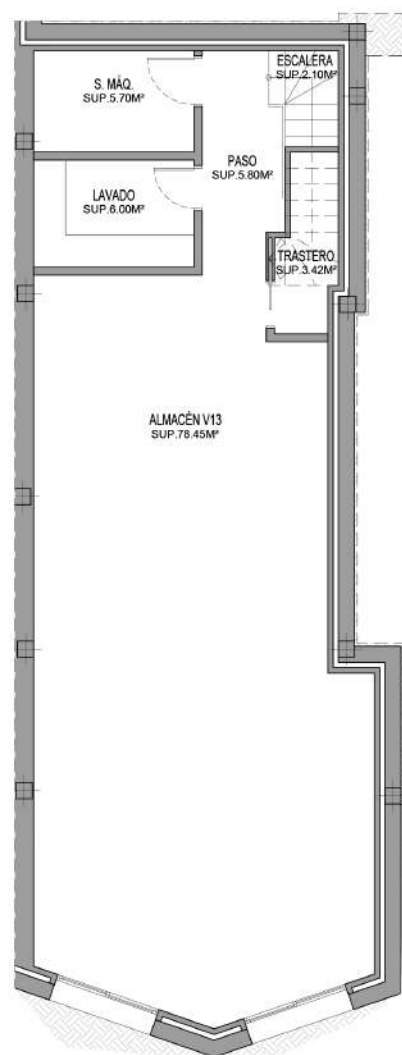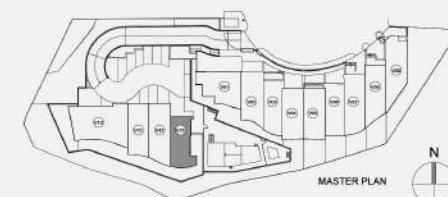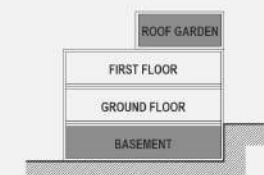

Planta Sótano

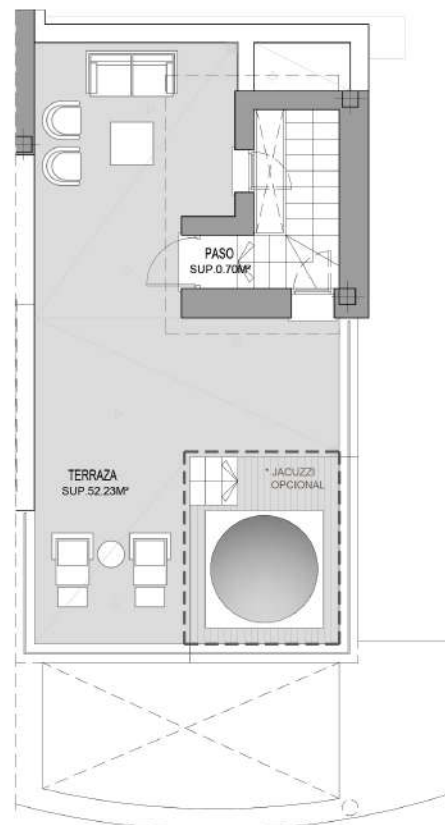

Roof Garden

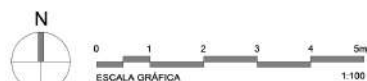

Imágenes no contractuales y meramente ilustrativas sujetas a modificaciones de orden técnico, jurídico o comercial de la dirección facultativa o autoridad competente. Las infografías de las fachadas, elementos comunes y restantes espacios orientativos y podrán ser objeto de verificación o modificación en los proyectos técnicos. El mobiliario de las infografías interiores no está incluido y el equipamiento de las viviendas será el indicado en la correspondiente memoria de calidades. La certificación energética se corresponde con la establecida en proyecto en trámite.

Toda la información y entrega de documentación se hará según lo establecido en el Real Decreto 515/1989 y demás normas que pudieran complementarlo ya sean de carácter estatal o autonómico.