

Bahía


by Kronos Homes

510C

Bloque 5



3 Dormitorio/s
2 Baño/s
1 Terraza/s
Jardín

Superficie Útil:
80.09m²

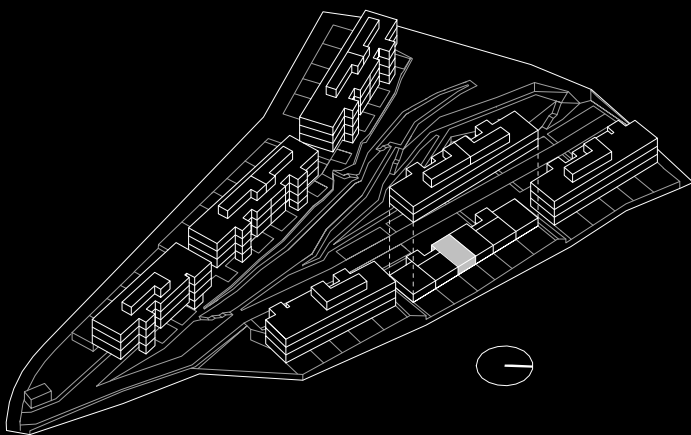


SUPERFICIES APROXIMADAS:

	SUP. DE PROYECTO	DECRETO 218/2005
Superficie útil interior	80.09 m ²	
Superficie útil exterior	66.16 m ²	
Total superficie útil <i>*incluye útil interior y útil exterior</i>	146.25 m ²	88.10 m ²
Total superficie construida <i>*incluye construida interior y zona común proporcional</i>	106 m ²	114.01 m ²

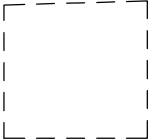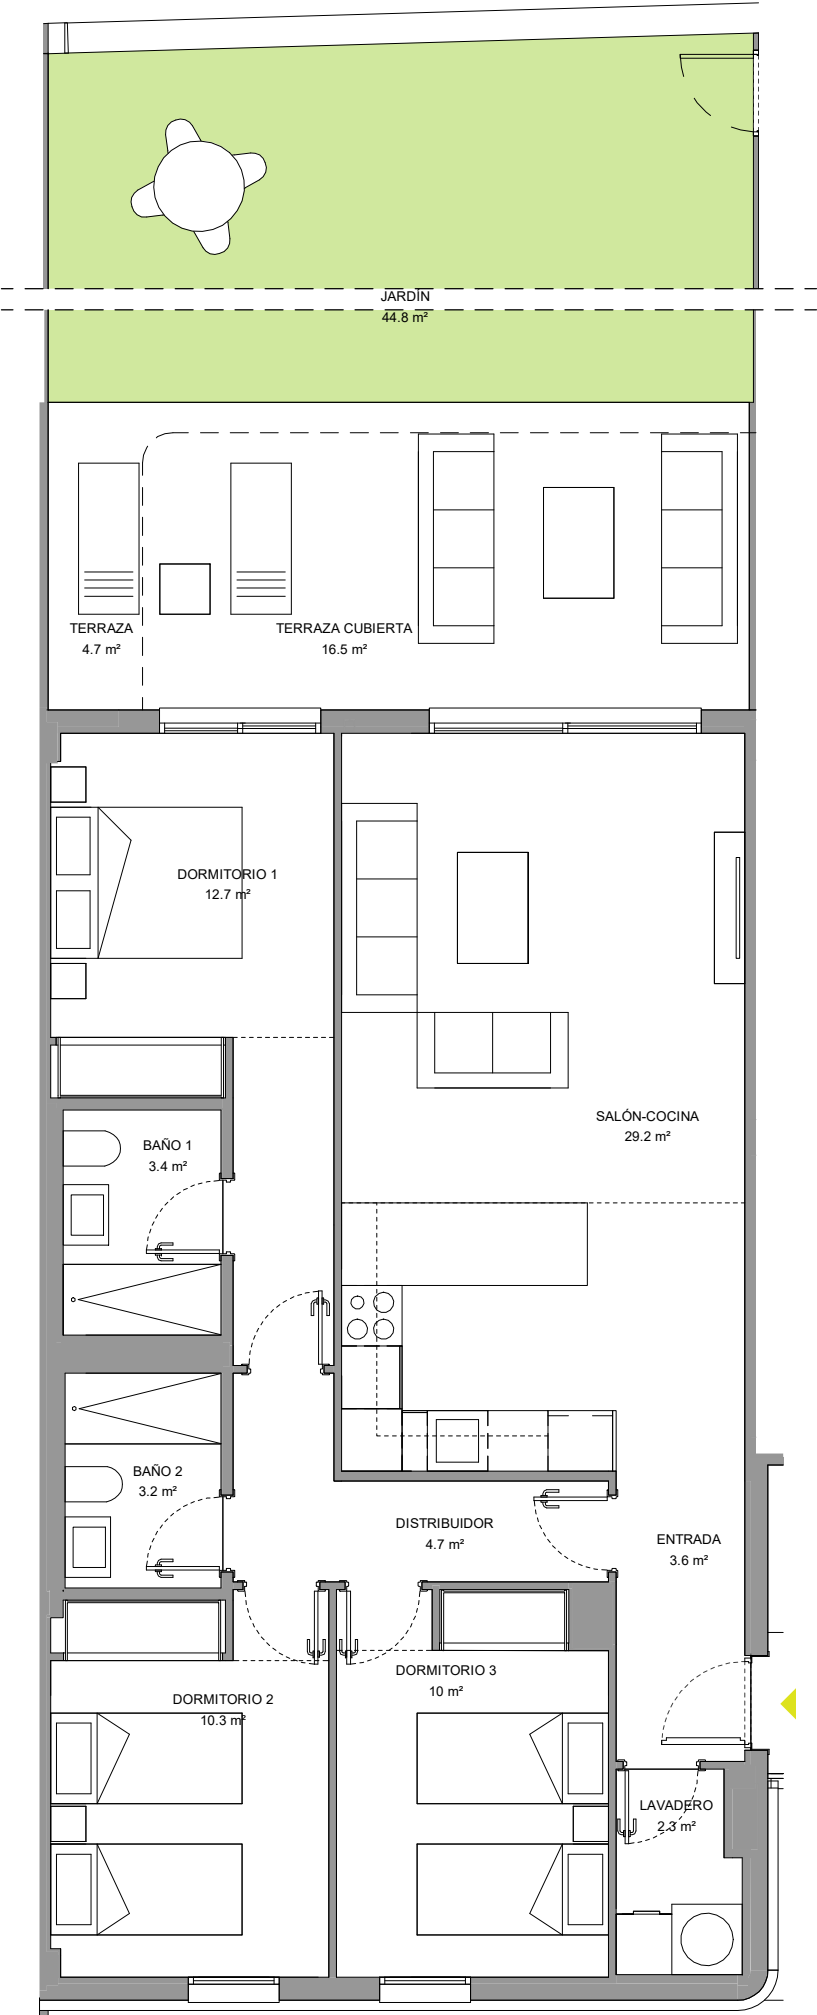

CROQUIS JARDÍN

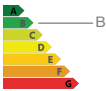

**El presente plano es un avance de proyecto y es orientativo, no constituye documento contractual; sujeto a modificaciones por exigencias técnicas, jurídicas o administrativas derivadas de la obtención de todos los permisos y licencias reglamentarios, así como las necesidades constructivas o de diseño derivadas del desarrollo del proyecto y la Dirección de Obra. Las superficies útiles tienen carácter provisional hasta la obtención de la correspondiente Licencia de Obras. La jardinería, el mobiliario urbano y el amueblamiento es ficticio, teniendo validez unicamente a efectos decorativos*

