



Jorge Gutiérrez del Álamo Cabello

Arquitecto Técnico- Interior designer
www.gdainteriores.com

Firma:.....


Proyecto de interiorismo de vivienda
Calle Faro, Málaga

FECHA

Junio 2025

Proyecto interiorismo vivienda

C/Faro
Málaga

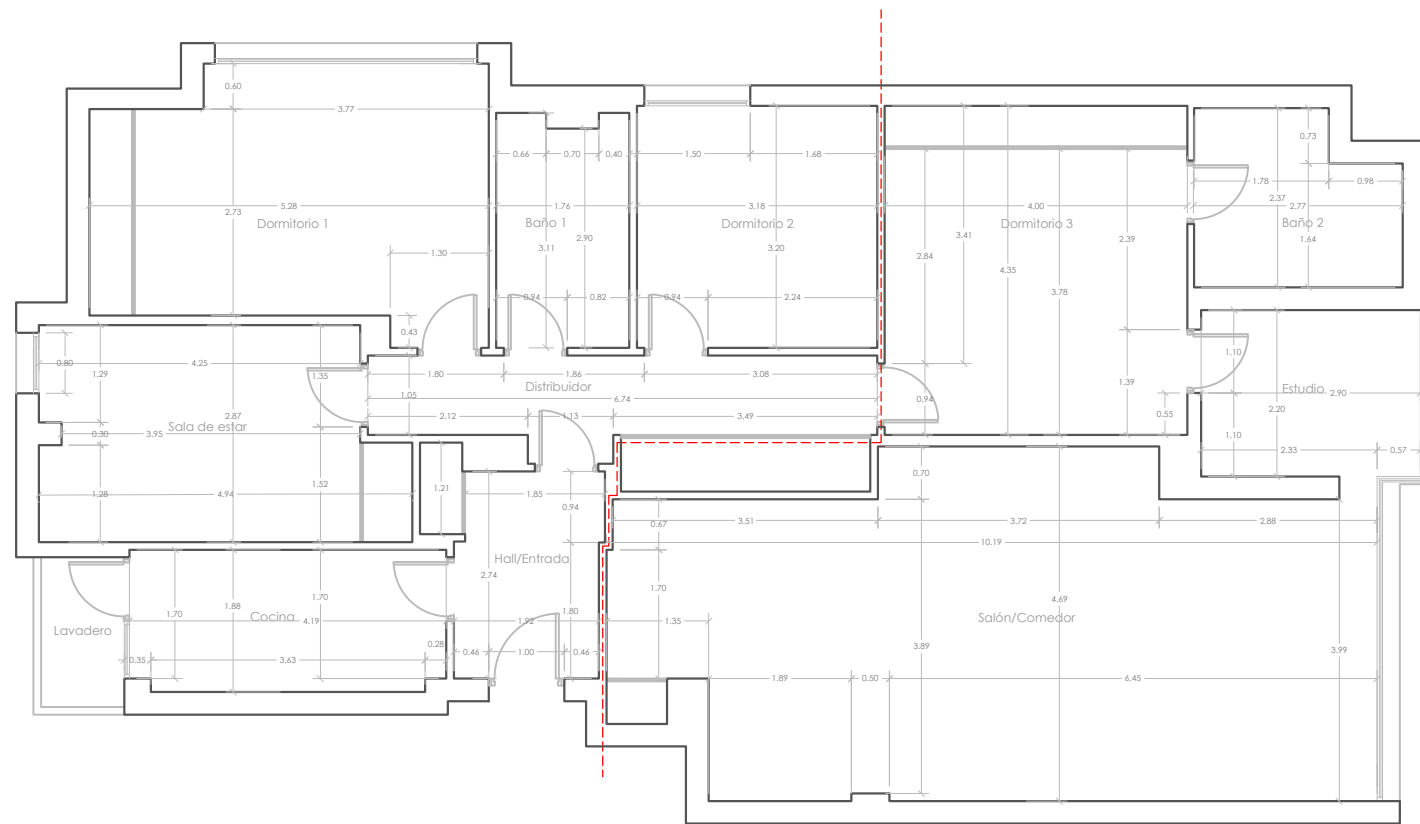

CUADRO SUPERFICIES	
Estancia	Superficie
Hall/Entrada	5,50 m2
Cocina	7,86 m2
Lavadero	2,23 m2
Salón/Comedor	40,82 m2
Distribuidor	7,60 m2
Sala de estar	12,19 m2
Dormitorio 1	15,69 m2
Baño 1	5,41 m2
Dormitorio 2	10,26 m2
Dormitorio 3	15,20 m2
Baño 2	5,90 m2
Estudio	6,52 m2
Superficie útil	135,18 m2
Superficie construida	143,97 m2



Jorge Gutiérrez del Álamo Cabello
Arquitecto Técnico- Interior designer
www.gdainteriors.com


Firma:.....

ESTADO ACTUAL ACOTADO

PROYECTO - Junio 2025
MODIF. 1 -

FECHA ESCALA PLANO Nº
Junio 2025 1/100 01

Proyecto interiorismo vivienda
C/Faro
Málaga

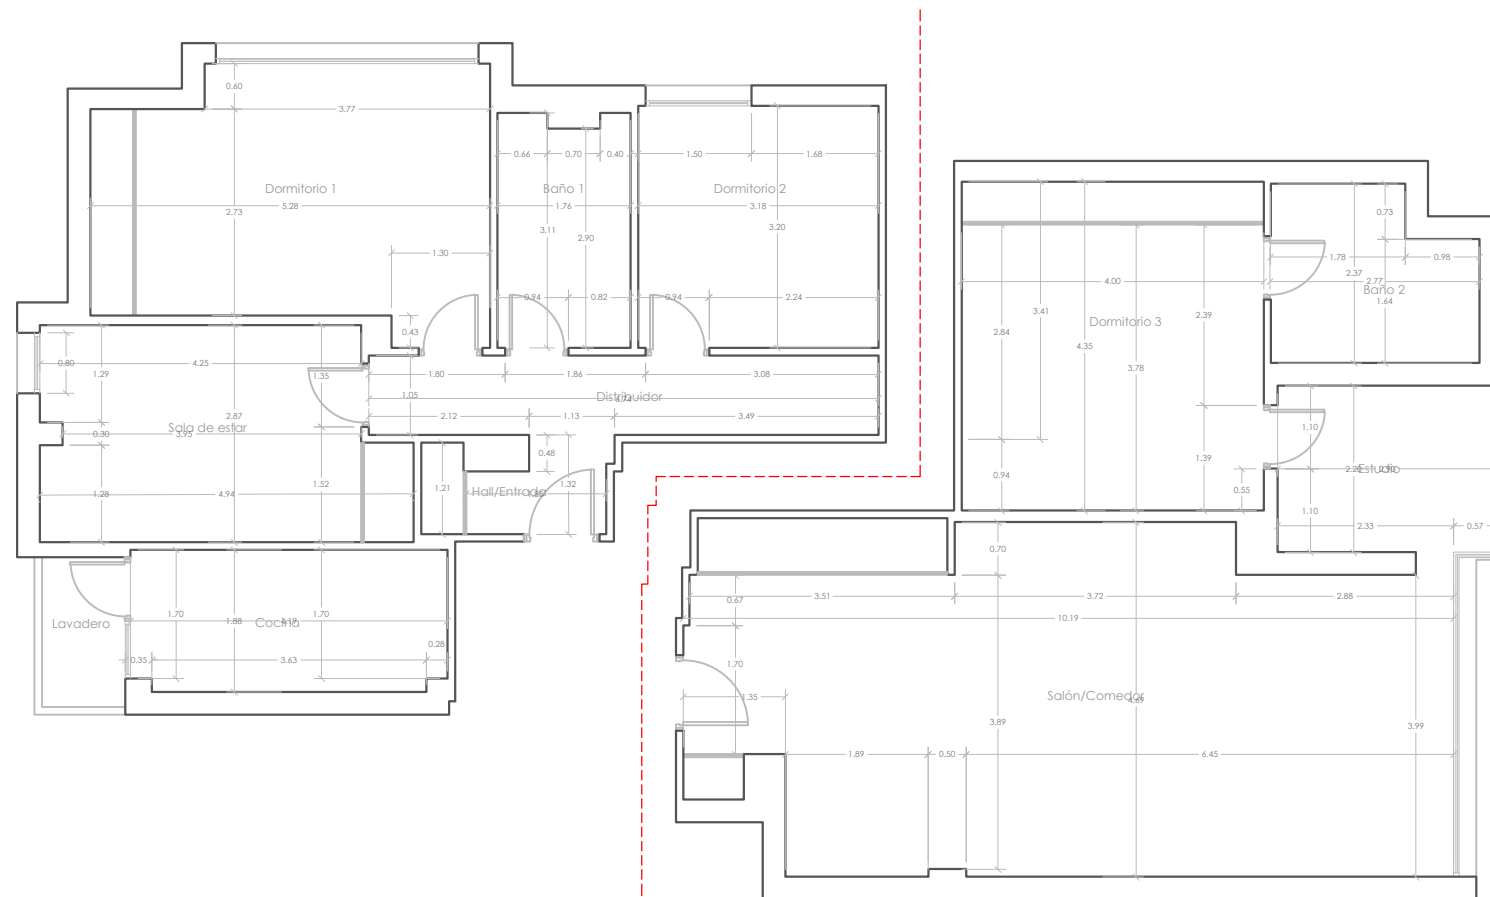

CUADRO SUPERFICIES	
Estancia	Superficie
Hall/Entrada	5,50 m2
Cocina	7,86 m2
Lavadero	2,23 m2
Salón/Comedor	40,82 m2
Distribuidor	7,60 m2
Sala de estar	12,19 m2
Dormitorio 1	15,69 m2
Baño 1	5,41 m2
Dormitorio 2	10,26 m2
Dormitorio 3	15,20 m2
Baño 2	5,90 m2
Estudio	6,52 m2
Superficie útil	135,18 m2
Superficie construida	143,97 m2



Jorge Gutiérrez del Álamo Cabello
Arquitecto Técnico- Interior designer
www.gdainteriores.com


Firma:.....

ESTADO ACTUAL DIVIDIDO ACOTADO

PROYECTO - Junio 2025
MODIF. 1 -

FECHA	ESCALA	PLANO Nº
Junio 2025	1/100	02

Proyecto interiorismo vivienda
C/Faro
Málaga

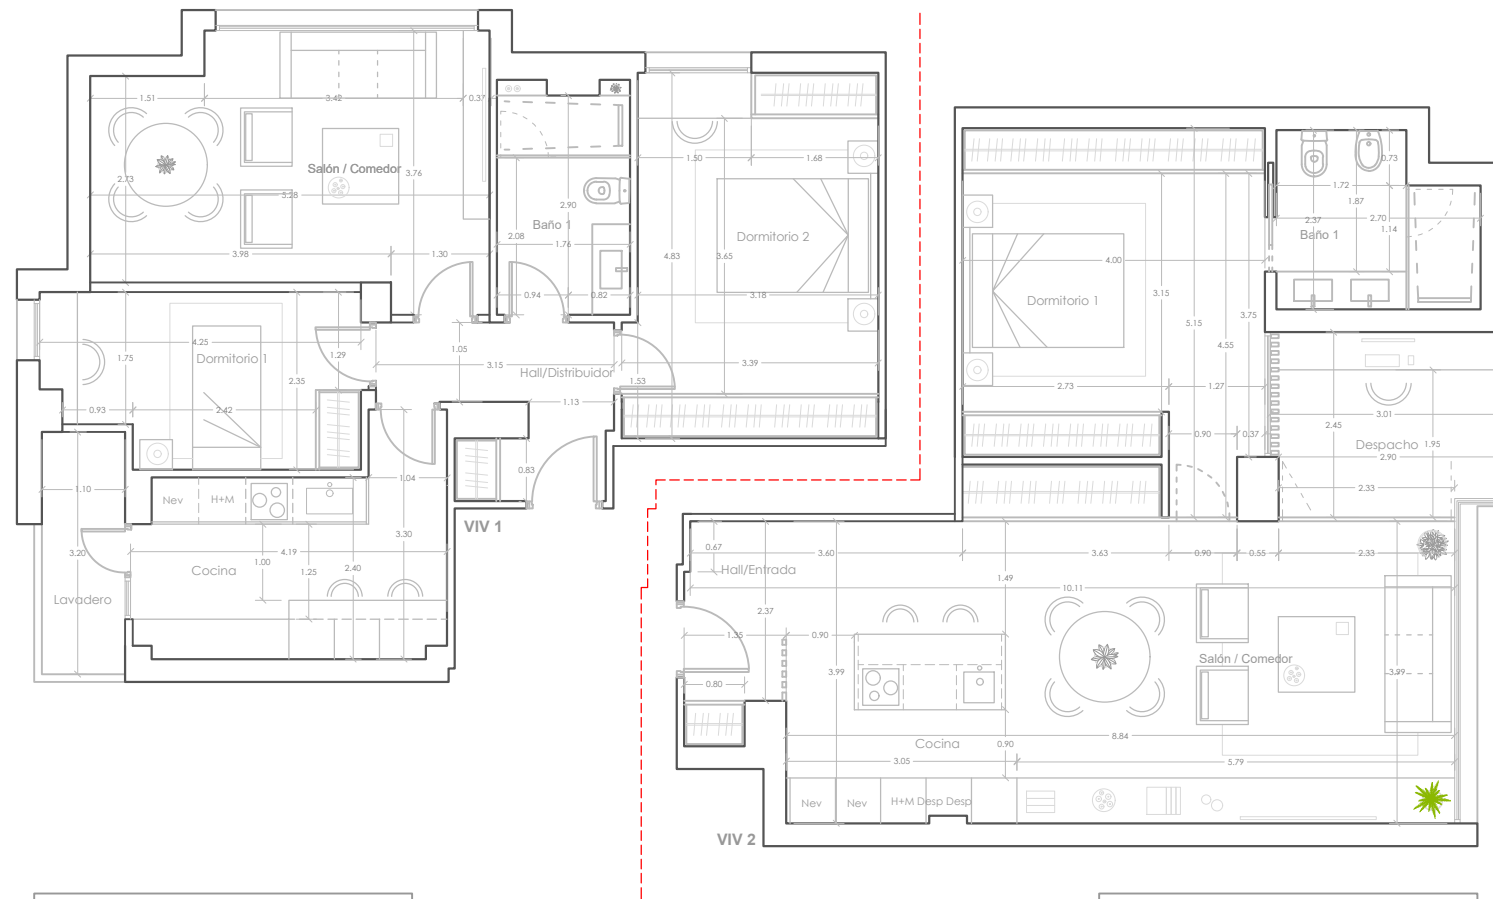

CUADRO SUPERFICIES VIV 1	
Estancia	Superficie
Hall/Distribuidor	5,18 m2
Cocina	6,38 m2
Lavadero	3,57 m2
Dormitorio 1	8,65 m2
Salón/Comedor	16,46 m2
Baño 1	4,59 m2
Dormitorio 2	12,26 m2
Superficie útil	57,09 m2
Superficie construida	67,69 m2

CUADRO SUPERFICIES VIV 2	
Estancia	Superficie
Hall/Entrada	3,24 m2
Cocina	9,49 m2
Salón/Comedor	19,62 m2
Dormitorio 1	13,74 m2
Baño 1	4,92 m2
Despacho	5,52 m2
Superficie útil	56,53 m2
Superficie construida	72 m2



Jorge Gutiérrez del Álamo Cabello
Arquitecto Técnico- Interior designer
www.gdainteriores.com


Firma:.....

PROPUESTA DISTRIBUCIÓN ACOTADO

PROYECTO - Junio 2025
OPCIÓN. 1 -

FECHA	ESCALA	PLANO Nº
Junio 2025	1/100	03

Proyecto interiorismo vivienda
C/Faro
Málaga

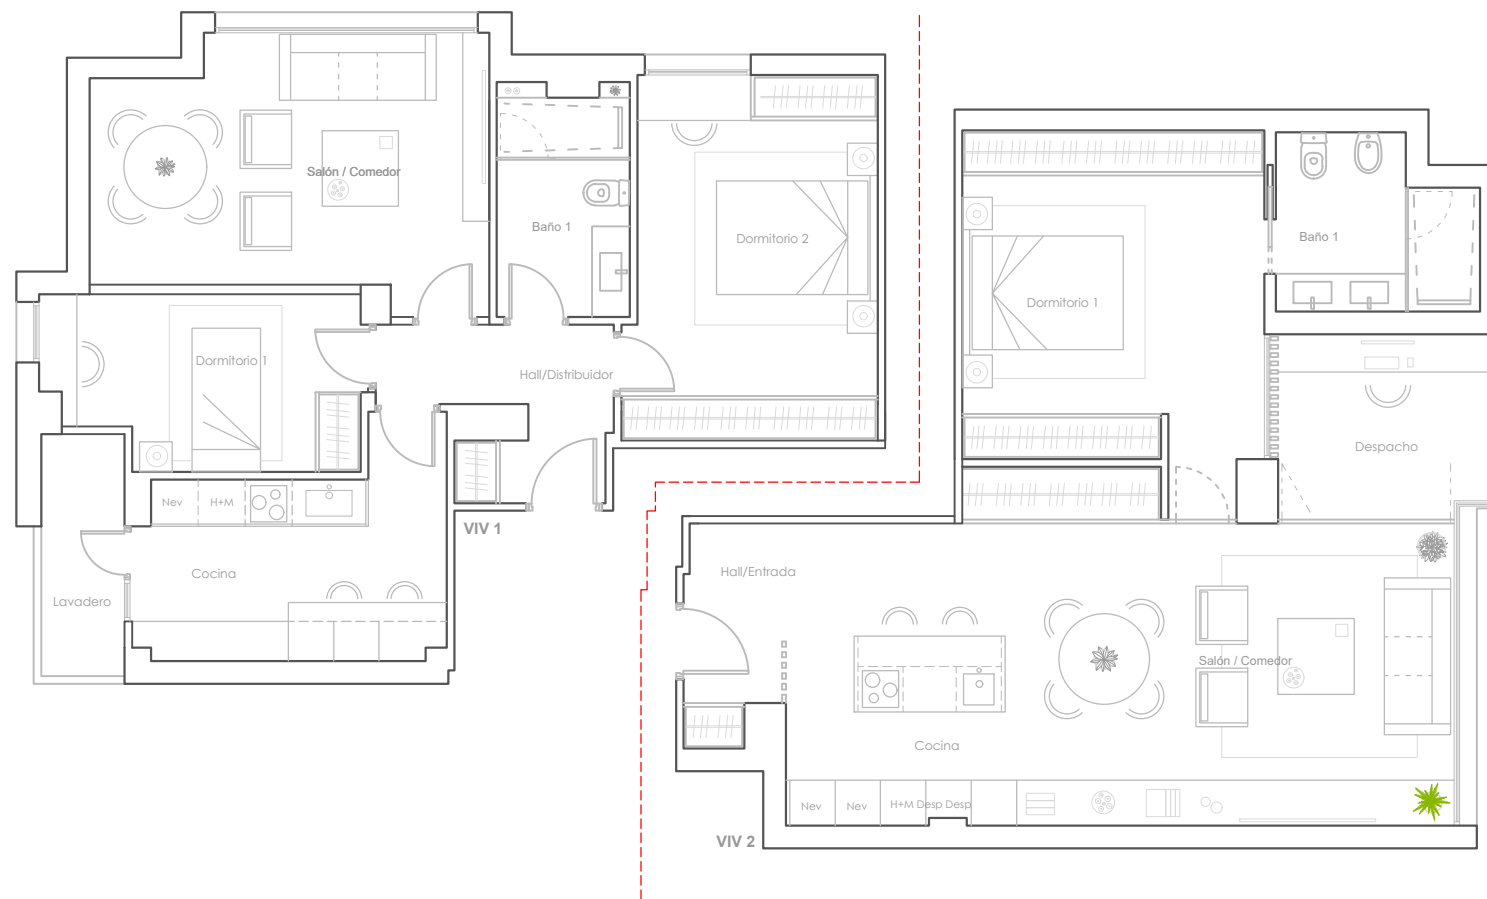

Jorge Gutiérrez del Álamo Cabello
Arquitecto Técnico- Interior designer
www.gdainteriores.com

Firma:.....

PROPUESTA DISTRIBUCIÓN

PROYECTO - Junio 2025
OPCIÓN, 1

FECHA	ESCALA	PLANO Nº
Junio 2025	1/100	04

Proyecto interiorismo vivienda
C/Faro
Málaga