

# KOSMOS


by Kronos Homes

01-A

PORTAL 3

2 Dormitorio/s  
2 Baño/s  
1 Terraza/s

Superficie útil:  
86,01m2

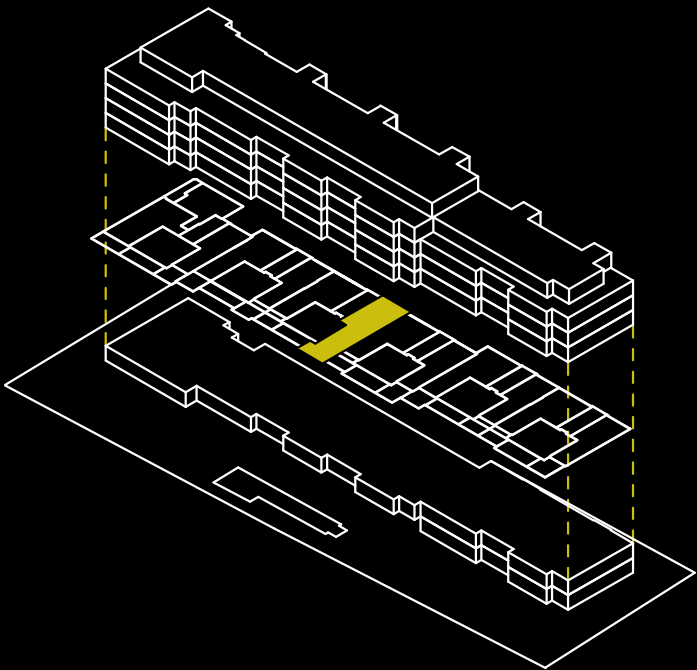



SUPERFICIES APROXIMADAS:

	SUP. DE PROYECTO	DECRETO 218/2005
Superficie útil interior	68,8m2	
Superficie de terraza	17,21m2	
Total superficie útil	86,01m2	75,68m2
<i>*Incluye útil interior y útil terrazas.</i>		
Total superficie construida	97,17m2	91,03m2
<i>*Incluye construida interior, de terraza y zona común proporcional.</i>		

Versión: 16/06/2025



KRONOSHOMES

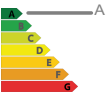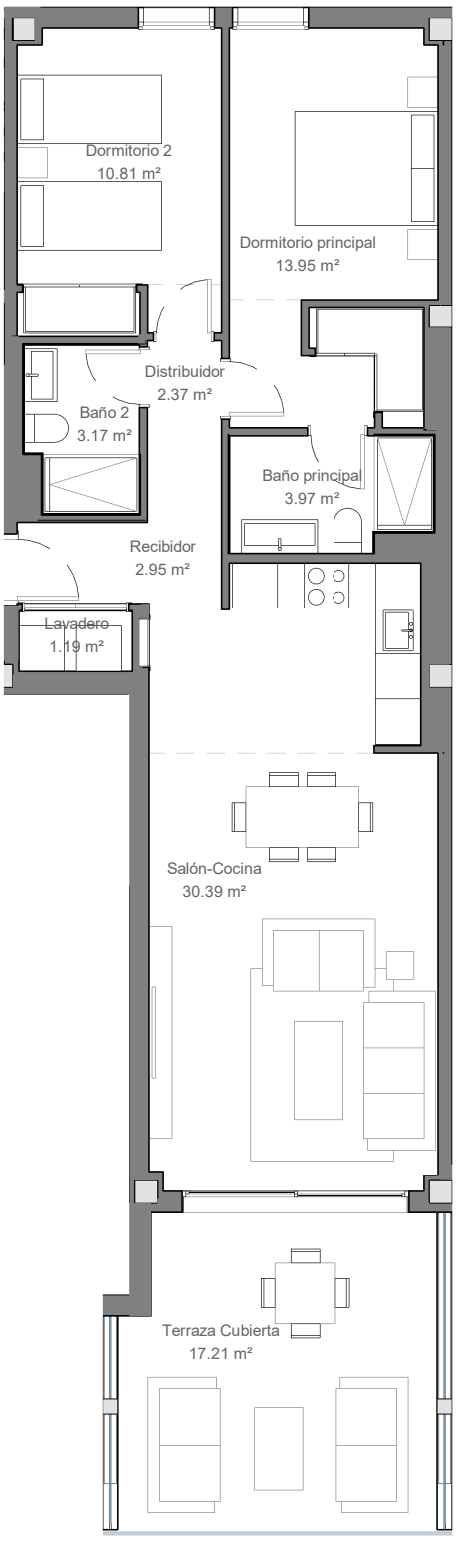

*\*El presente plano es un avance de proyecto y es orientativo, no constituye documento contractual; sujeto a modificaciones por exigencias técnicas, jurídicas o administrativas derivadas de la obtención de todos los permisos y licencias reglamentarios, así como las necesidades constructivas o de diseño derivadas del desarrollo del proyecto y la Dirección de Obra. Las superficies útiles tienen carácter provisional hasta la obtención de la correspondiente Licencia de Obras. La jardinería, el mobiliario urbano y el amueblamiento es ficticio, teniendo validez únicamente a efectos decorativos*

