


# KOSMOS

by Kronos Homes

**00-C** | 2 Dormitorio/s  
2 Baño/s  
1 Terraza/s  
**PORTAL 4**  
Superficie útil:  
98,73m<sup>2</sup>

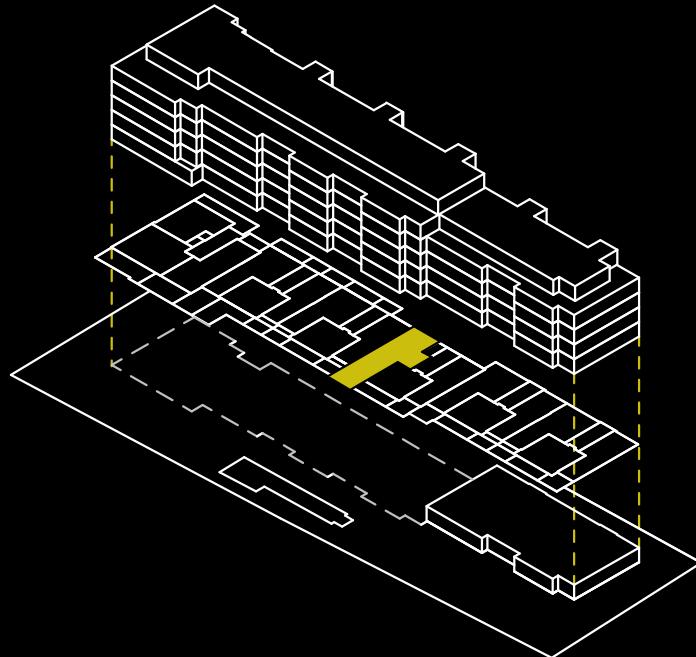

SUPERFICIES APROXIMADAS:

SUP. DE PROYECTO      DECRETO  
PROYECTO      218/2005


Superficie útil interior	79,18m <sup>2</sup>
Superficie de terraza	19,55m <sup>2</sup>
Total superficie útil	98,73m <sup>2</sup>
*Incluye útil interior y útil terrazas.	87,1m <sup>2</sup>
Total superficie construida	111,89m <sup>2</sup>
*Incluye construida interior, de terraza y zona común proporcional.	104,82m <sup>2</sup>

Versión: 16/06/2025

PURE DESIGN  
KRONOS HOMES



\*El presente plano es un avance de proyecto y es orientativo, no constituye documento contractual; sujeto a modificaciones por exigencias técnicas, jurídicas o administrativas derivadas de la obtención de todos los permisos y licencias reglamentarios, así como las necesidades constructivas o de diseño derivadas del desarrollo del proyecto y la Dirección de Obra. Las superficies útiles tienen carácter provisional hasta la obtención de la correspondiente Licencia de Obras. La jardinería, el mobiliario urbano y el amueblamiento es ficticio, teniendo validez únicamente a efectos decorativos

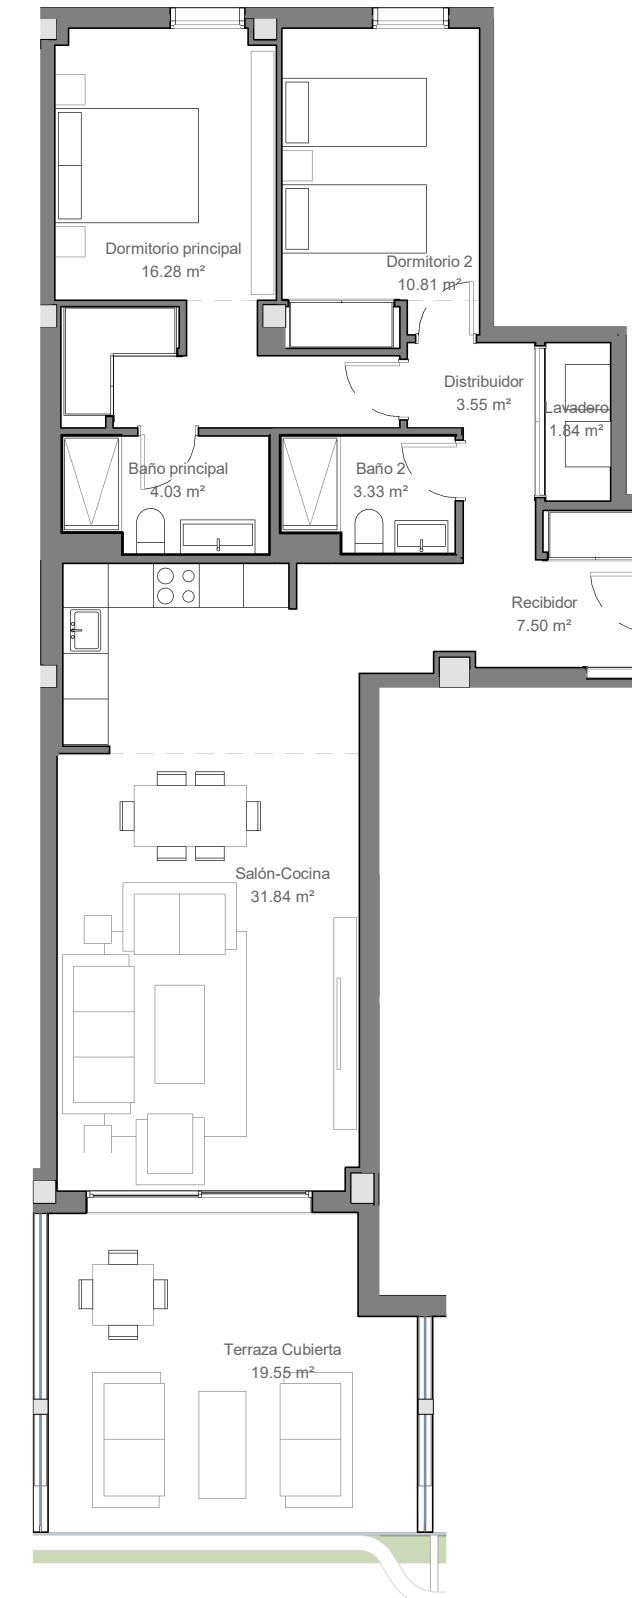

0 1 2 3 4 5

