
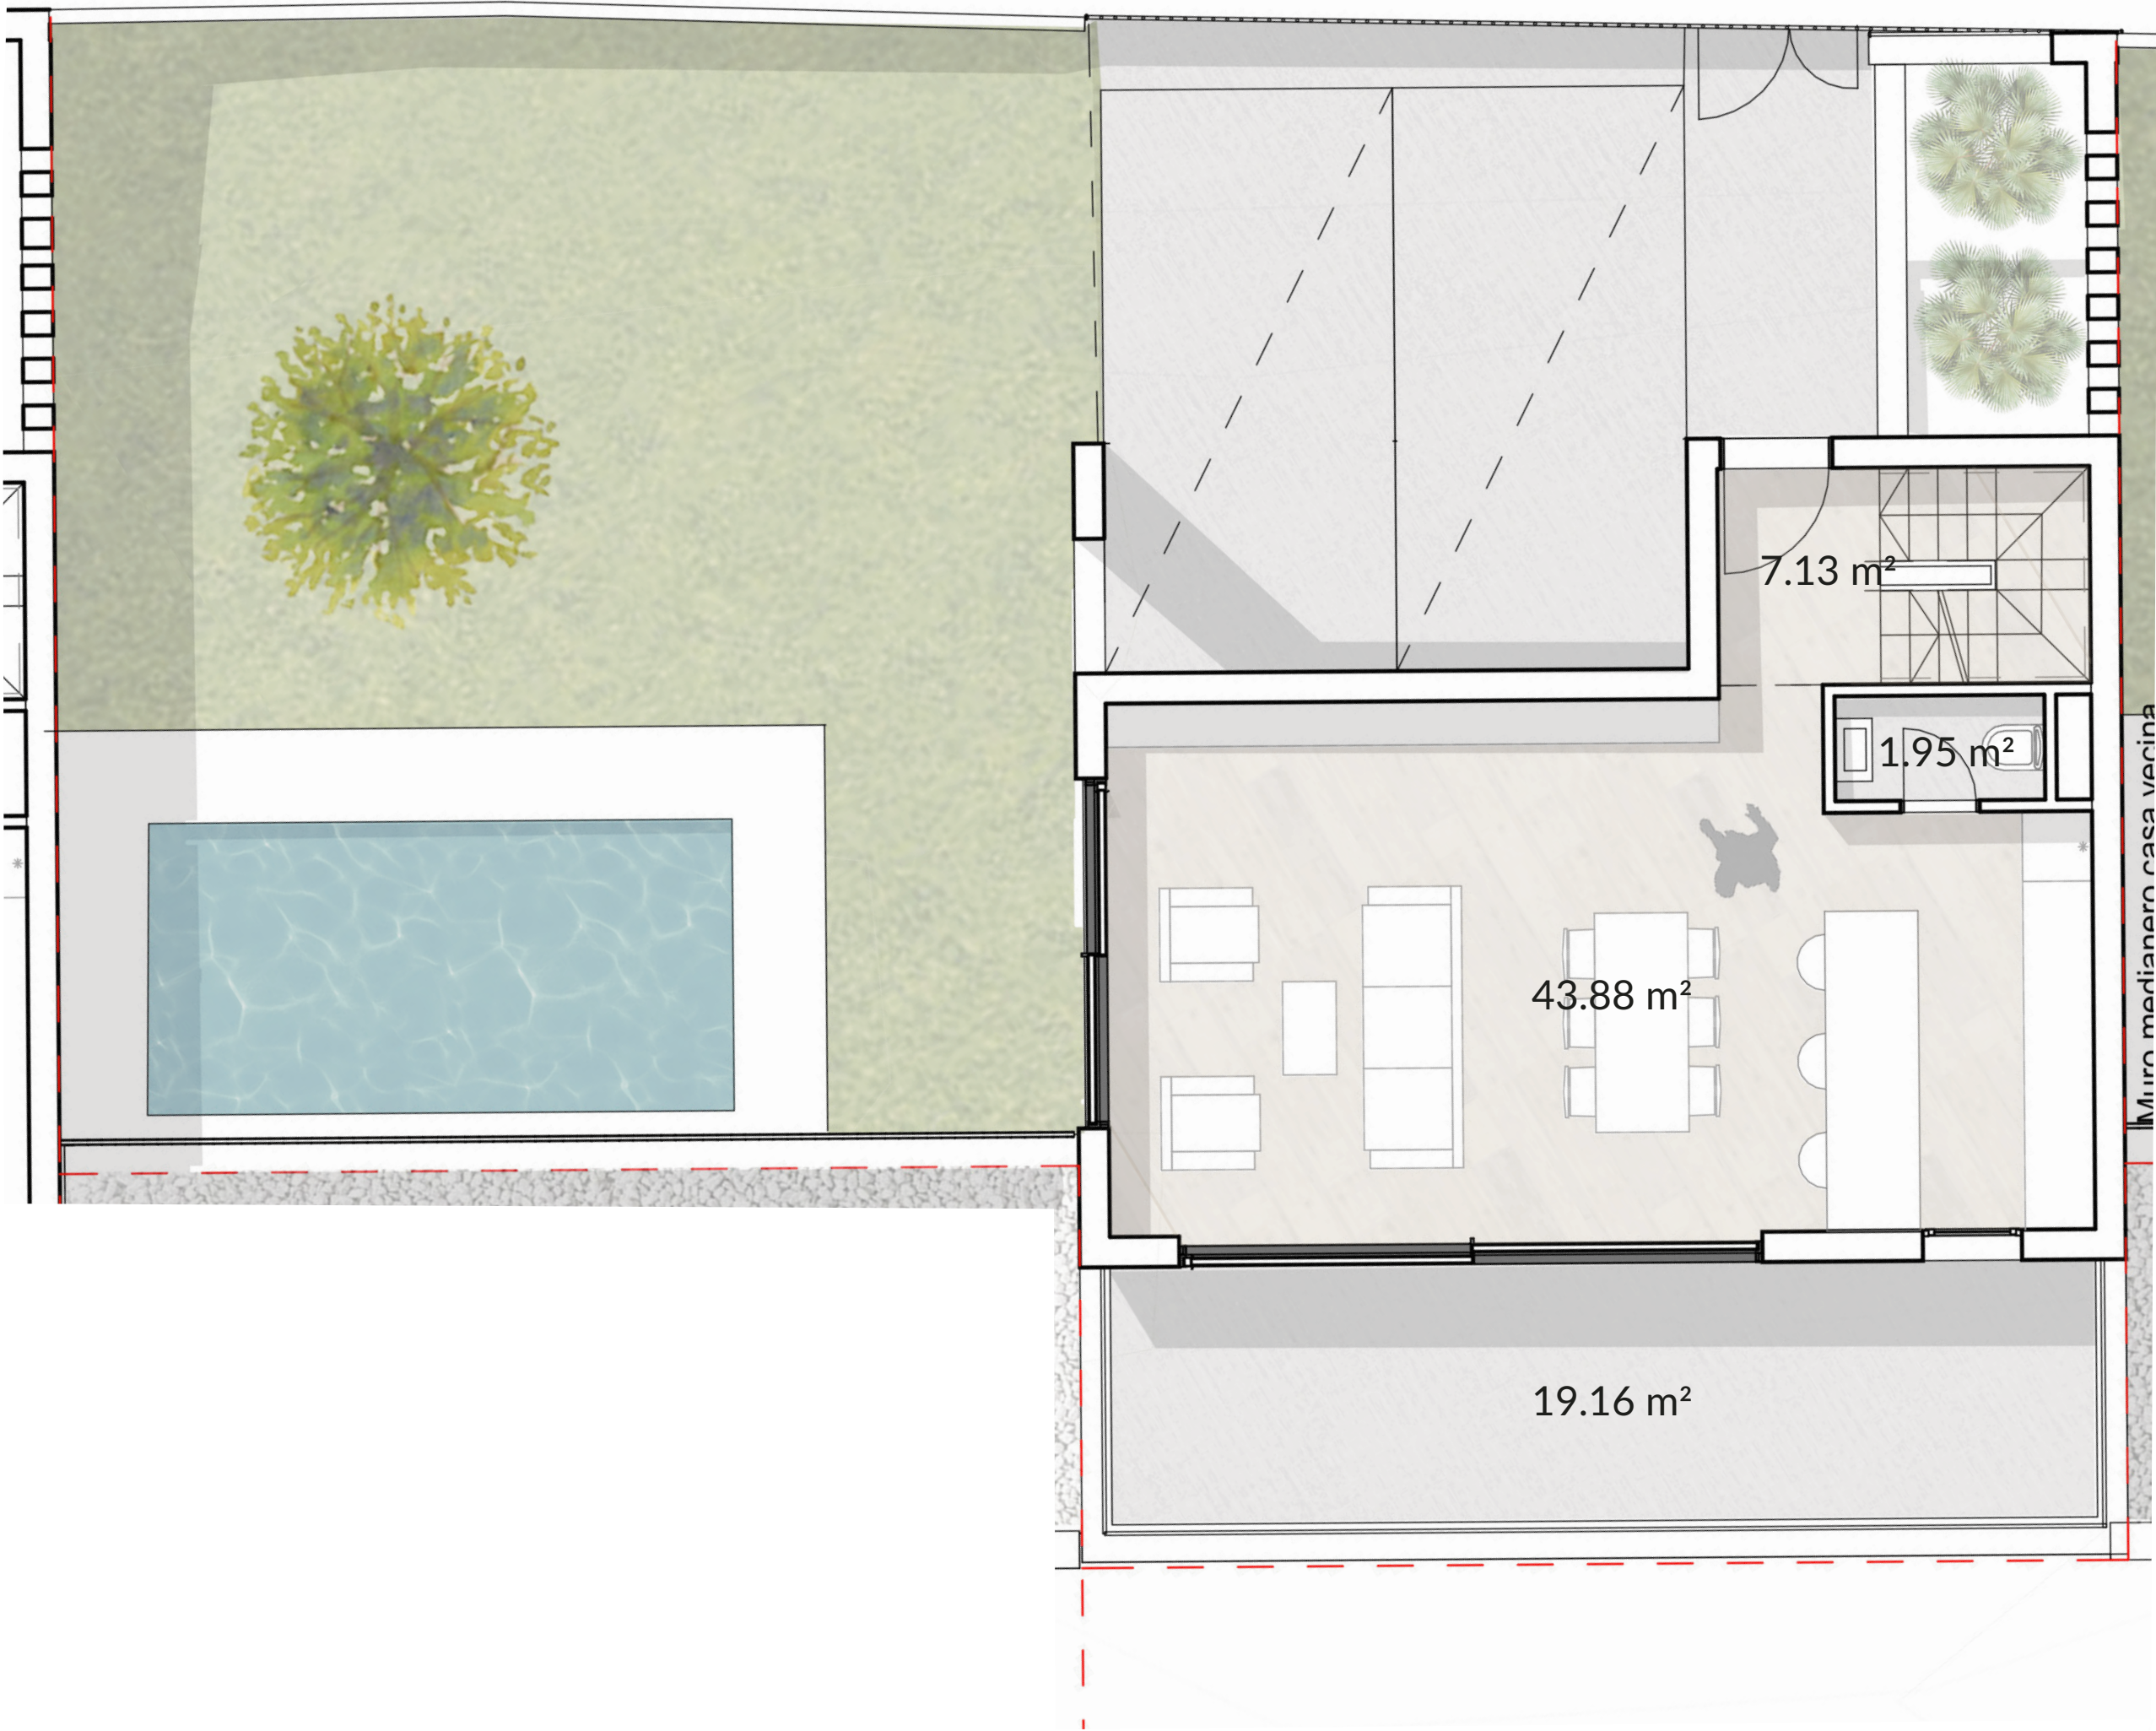


WhiteHills
VILLAS

A3
Planta 0 | Floor 0

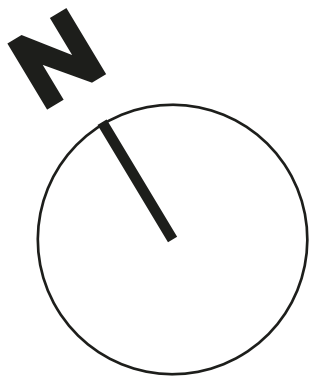



Superficie construida sobre rasante Built area above ground level :	114.88 m²
Superficie construida bajo rasante Built area below ground level:	73.83 m²
Terrazas + Balcón Terraces + Balcony:	73.18 m²
Superficie de jardín Garden area:	84.22 m²

NOTA: Documento informativo, no contractual.
El proyecto puede sufrir modificaciones por razones de índole constructiva, normativa, o comercial.
La diostribución final de sótano será objeto de propuesta posterior adaptada a cada liente en fase de ejecución.

NOTE: Informative document, not contractual.
The project may be subject to changes for construction, regulatory or commercial reasons.
The final layout of the basement will be subject to a subsequent proposal tailored to each customer during the execution phase.

A3

Planta 1 | Floor 1

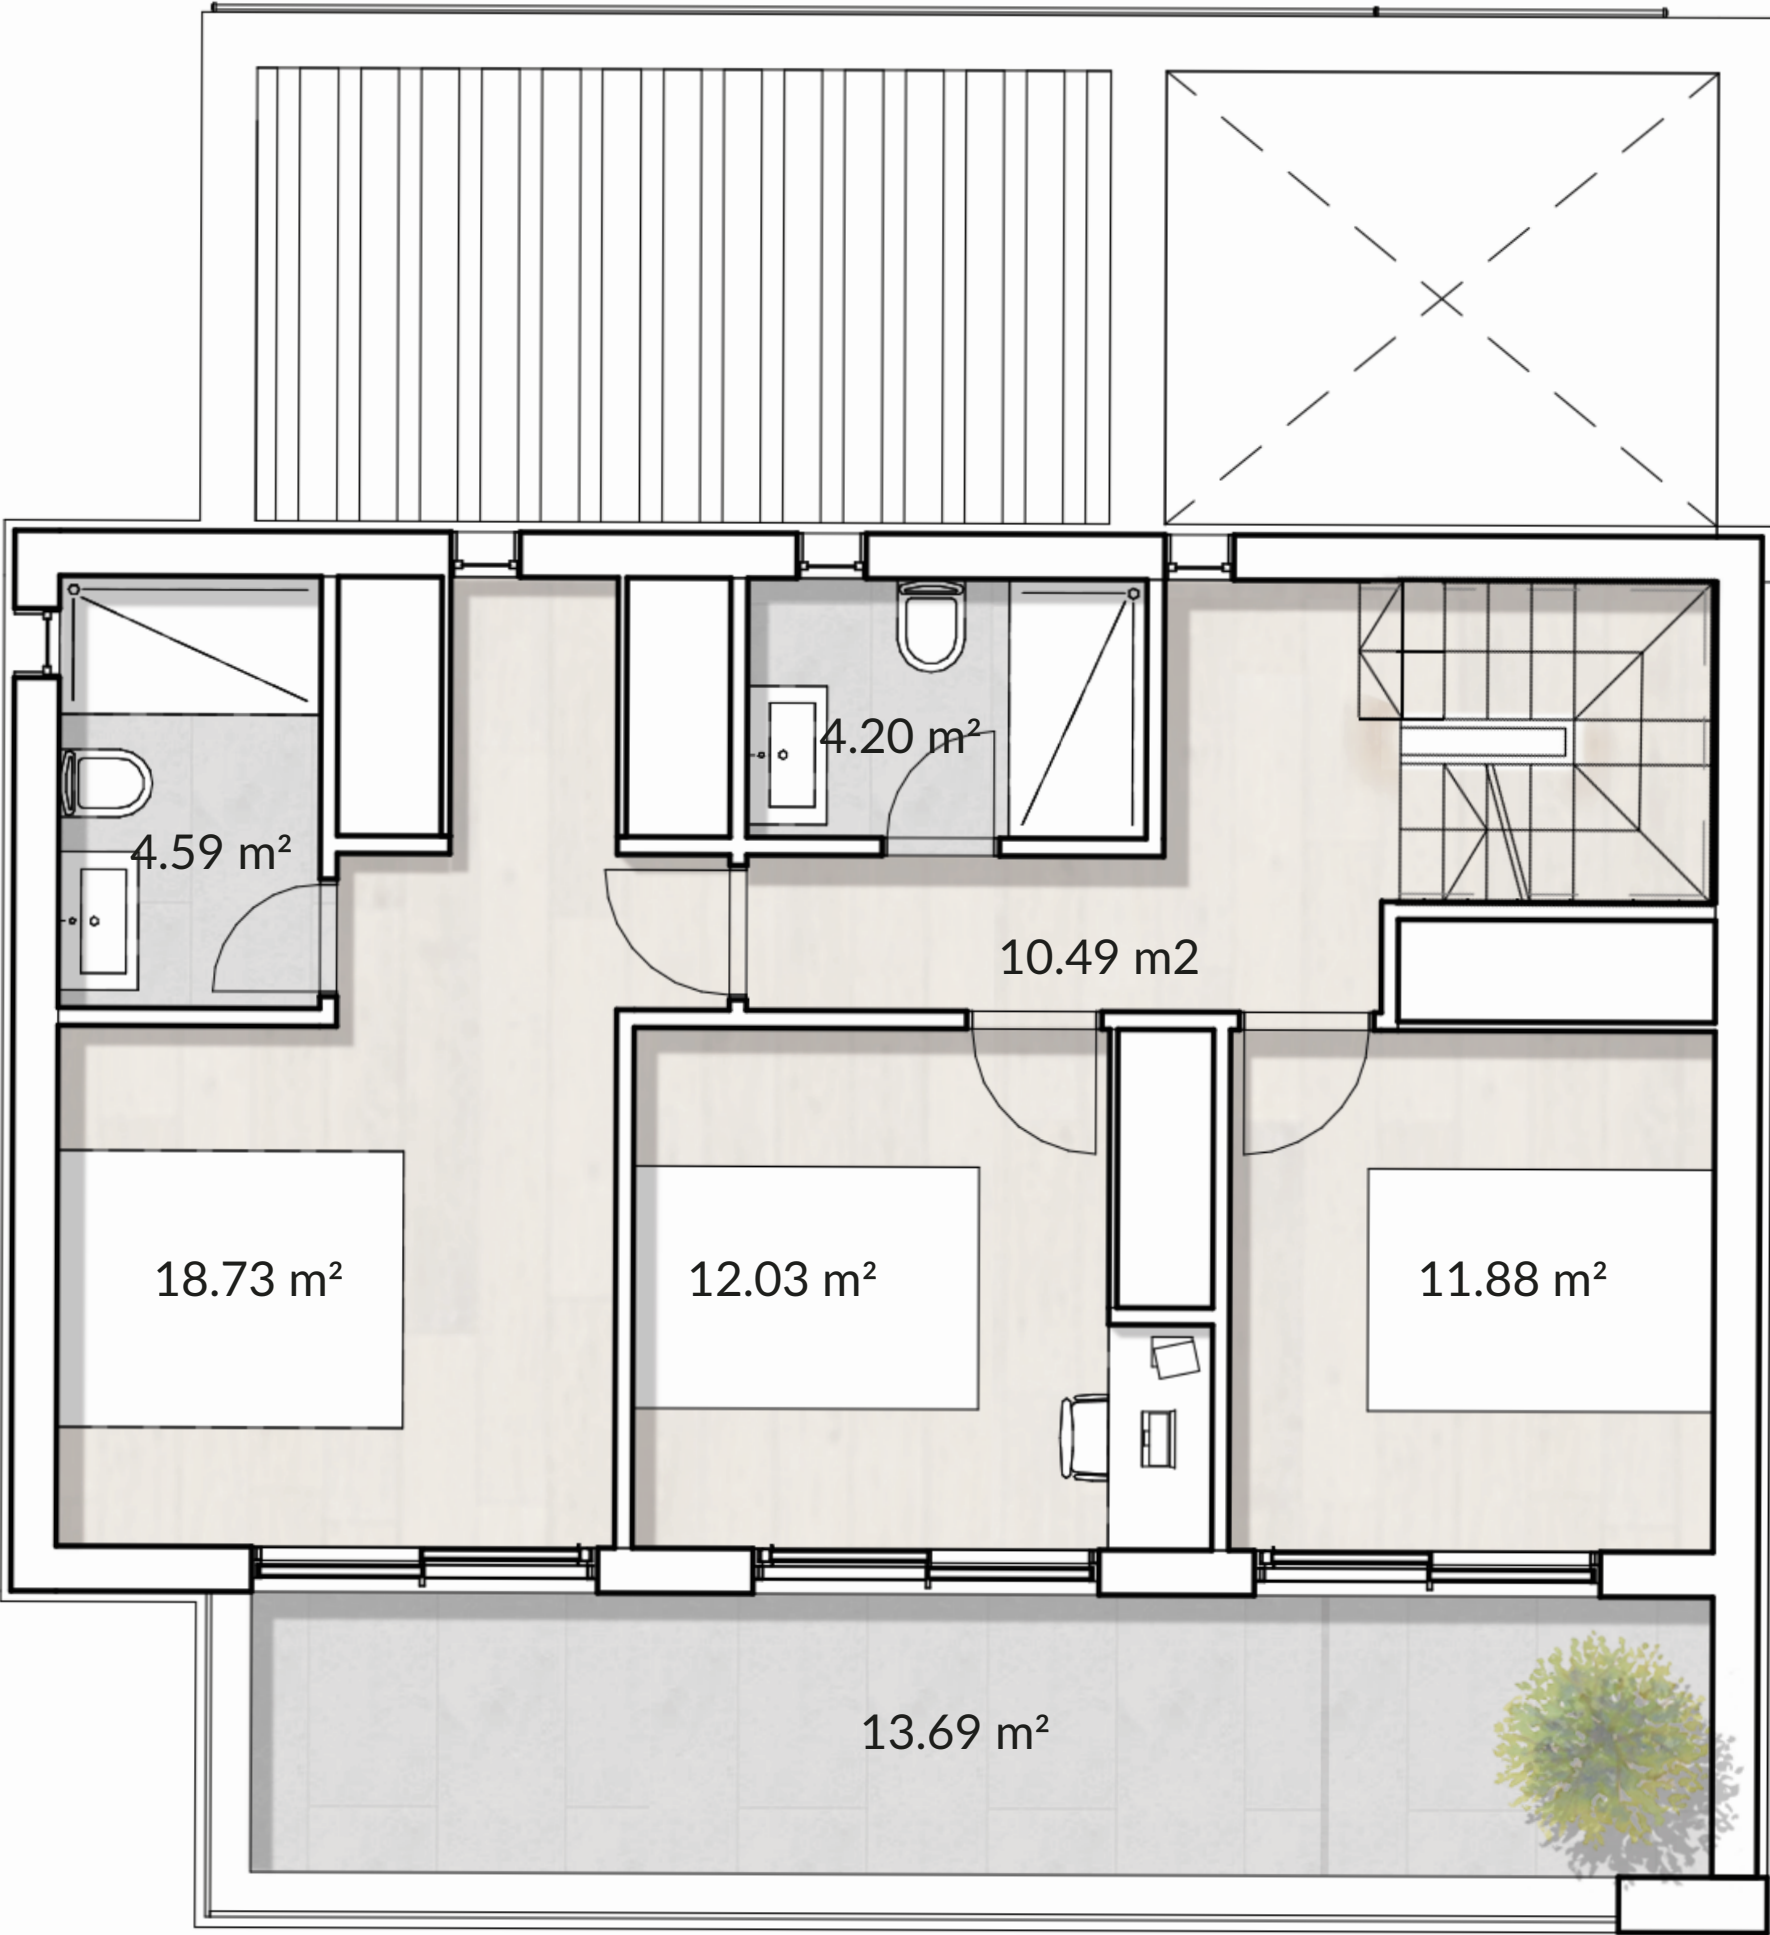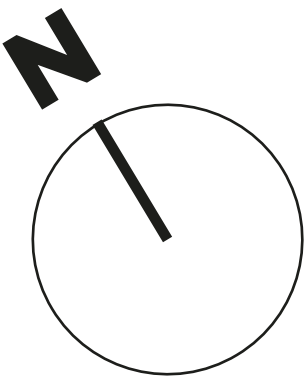



Superficie construida sobre rasante Built area above ground level :	114.88 m²
Superficie construida bajo rasante Built area below ground level:	73.83 m²
Terrazas + Balcón Terraces + Balcony:	73.18 m²
Superficie de jardín Garden area:	84.22 m²

NOTA: Documento informativo, no contractual.
El proyecto puede sufrir modificaciones por razones de índole constructiva, normativa, o comercial.
La diostribución final de sótano será objeto de propuesta posterior adaptada a cada liente en fase de ejecución.

NOTE: Informative document, not contractual.
The project may be subject to changes for construction, regulatory or commercial reasons.
The final layout of the basement will be subject to a subsequent proposal tailored to each customer during the execution phase.

A3

Planta 2 | Floor 2

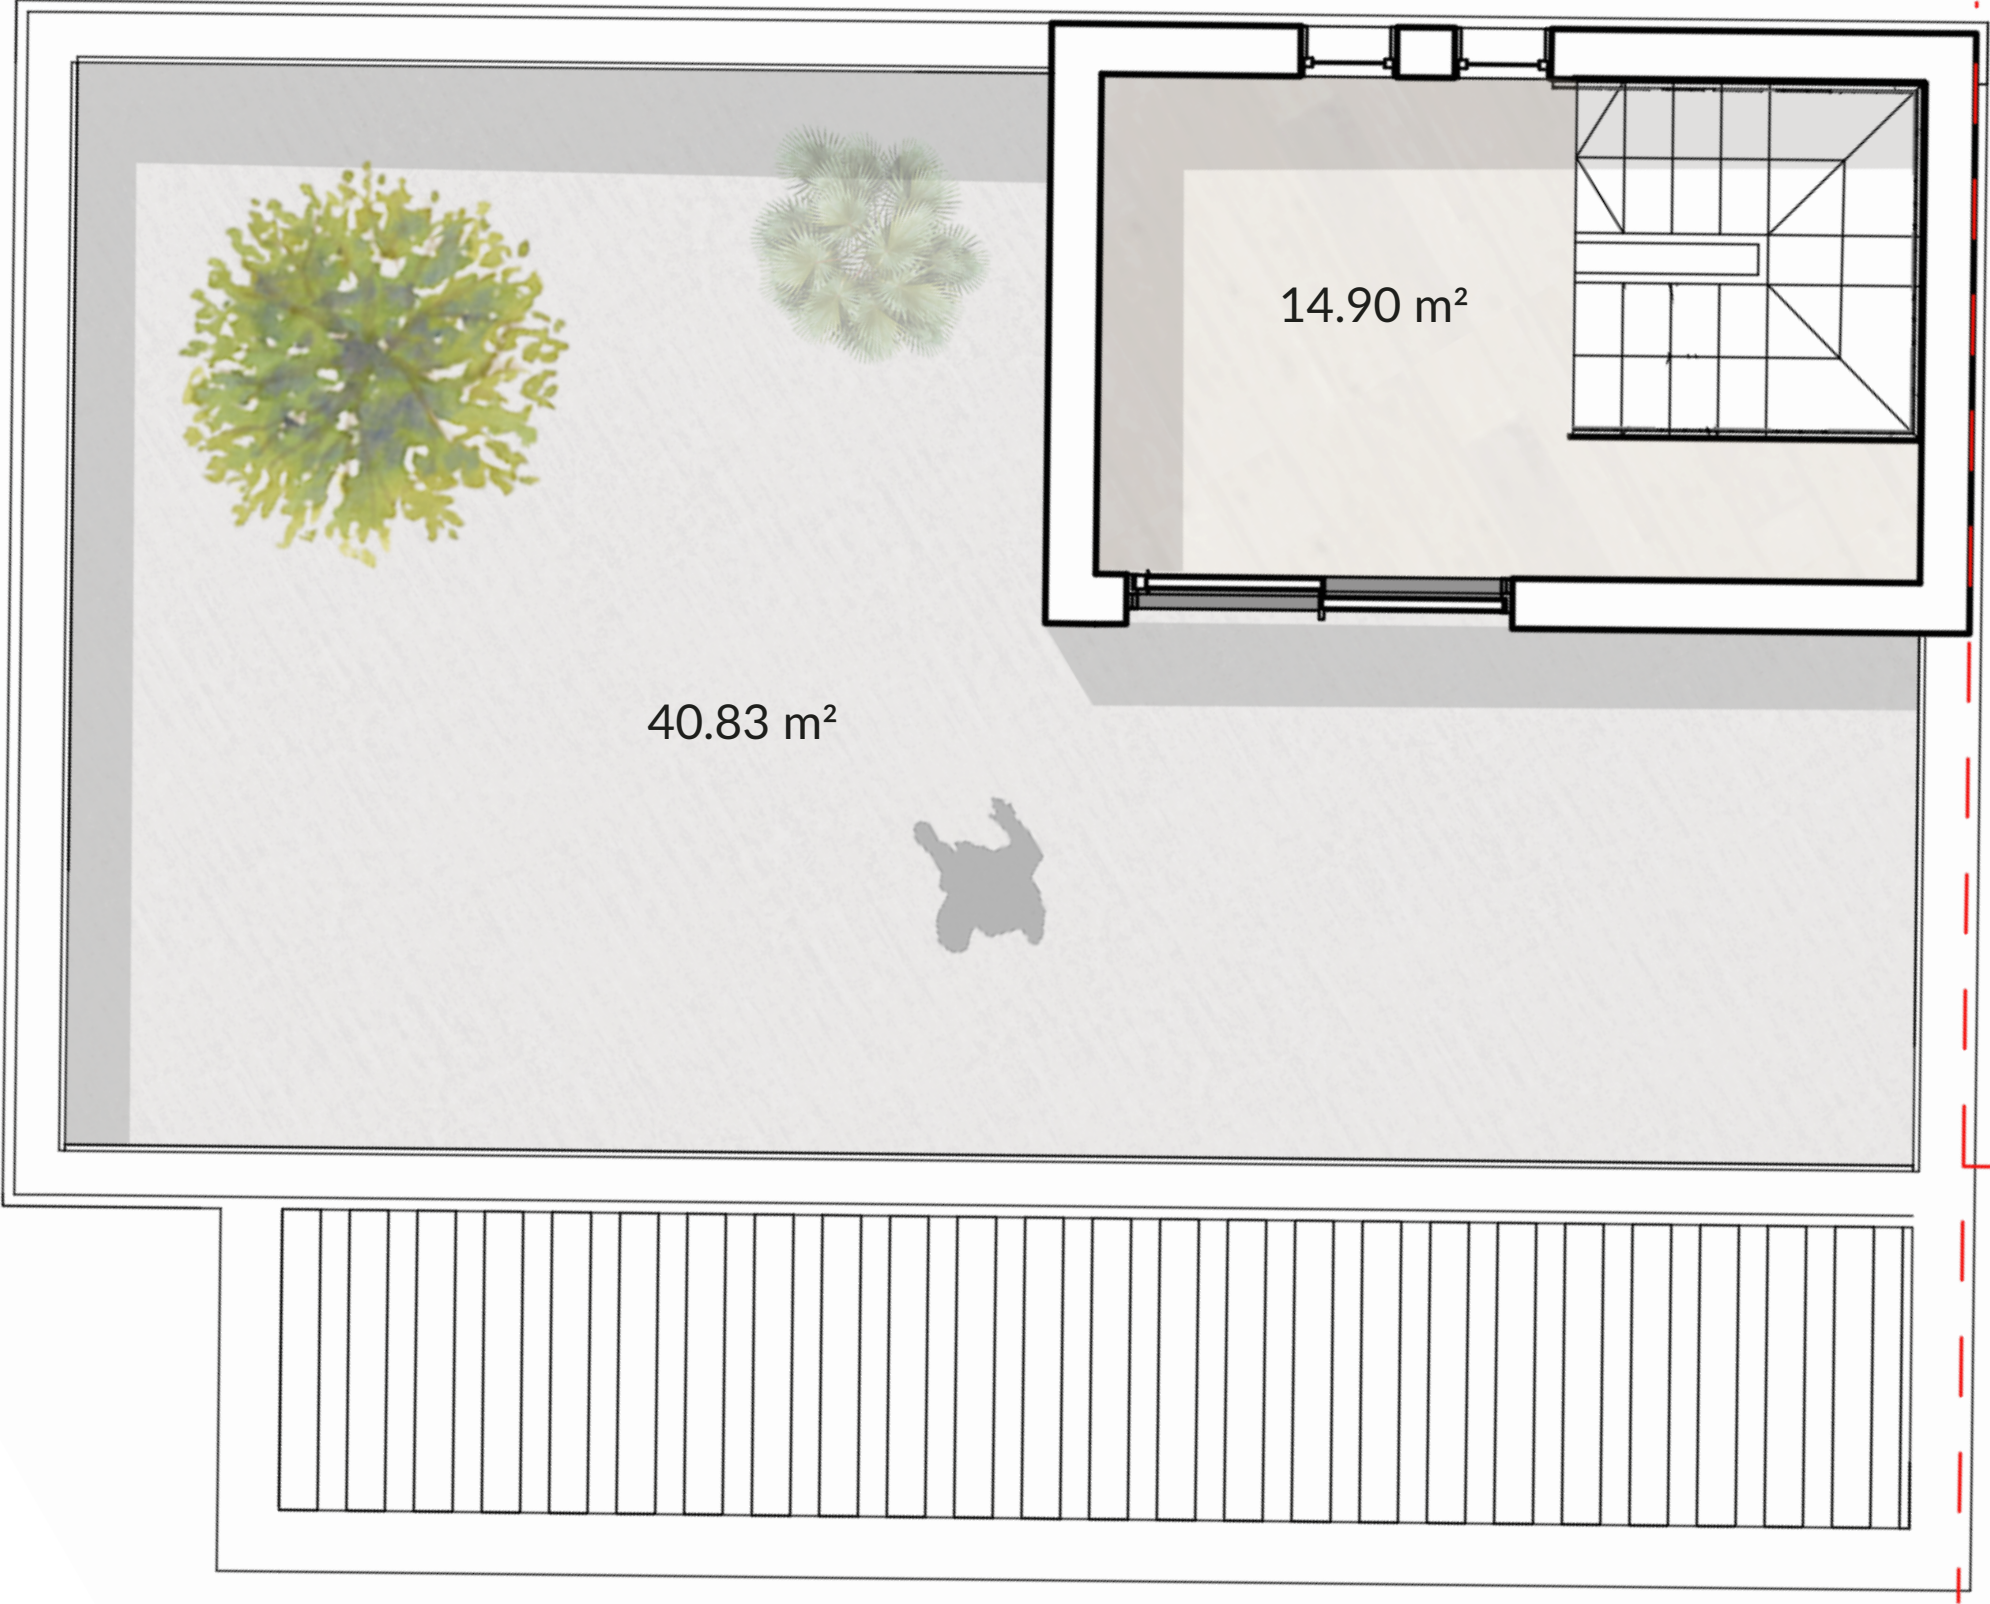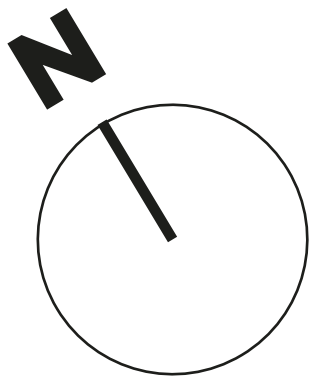


Superficie construida sobre rasante Built area above ground level :	114.88 m²
Superficie construida bajo rasante Built area below ground level:	73.83 m²
Terrazas + Balcón Terraces + Balcony:	73.18 m²
Superficie de jardín Garden area:	84.22 m²

NOTA: Documento informativo, no contractual.
El proyecto puede sufrir modificaciones por razones de índole constructiva, normativa, o comercial.
La diostribución final de sótano será objeto de propuesta posterior adaptada a cada liente en fase de ejecución.

NOTE: Informative document, not contractual.
The project may be subject to changes for construction, regulatory or commercial reasons.
The final layout of the basement will be subject to a subsequent proposal tailored to each customer during the execution phase.

A3

Planta -1 | Floor -1

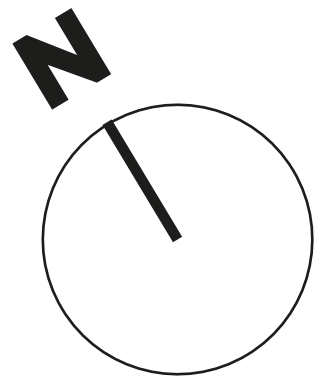

Superficie construida sobre rasante Built area above ground level :	114.88 m²
Superficie construida bajo rasante Built area below ground level:	73.83 m²
Terrazas + Balcón Terraces + Balcony:	73.18 m²
Superficie de jardín Garden area:	84.22 m²

NOTA: Documento informativo, no contractual.
El proyecto puede sufrir modificaciones por razones de índole constructiva, normativa, o comercial.
La diistribución final de sótano será objeto de propuesta posterior adaptada a cada liente en fase de ejecución.

NOTE: Informative document, not contractual.
The project may be subject to changes for construction, regulatory or commercial reasons.
The final layout of the basement will be subject to a subsequent proposal tailored to each customer during the execution phase.

