


WhiteHills

VILLAS

B4


Planta 0 | Floor 0

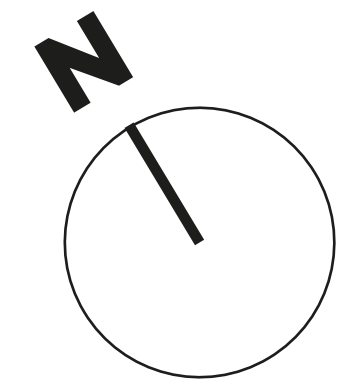

Superficie construida sobre rasante Built area above ground level :	100.13 m ²
Superficie construida bajo rasante Built area below ground level:	127.48 m ²
Terrazas + Balcón Terraces + Balcony:	75.53 m ²
Superficie de jardín Garden area:	55.96 m ²


NOTA: Documento informativo, no contractual.
El proyecto puede sufrir modificaciones por razones de índole constructiva, normativa, o comercial.
La diostribución final de sótano será objeto de propuesta posterior adaptada a cada liente en fase de ejecución.

NOTE: Informative document, not contractual.
The project may be subject to changes for construction, regulatory or commercial reasons.
The final layout of the basement will be subject to a subsequent proposal tailored to each customer during the execution phase.

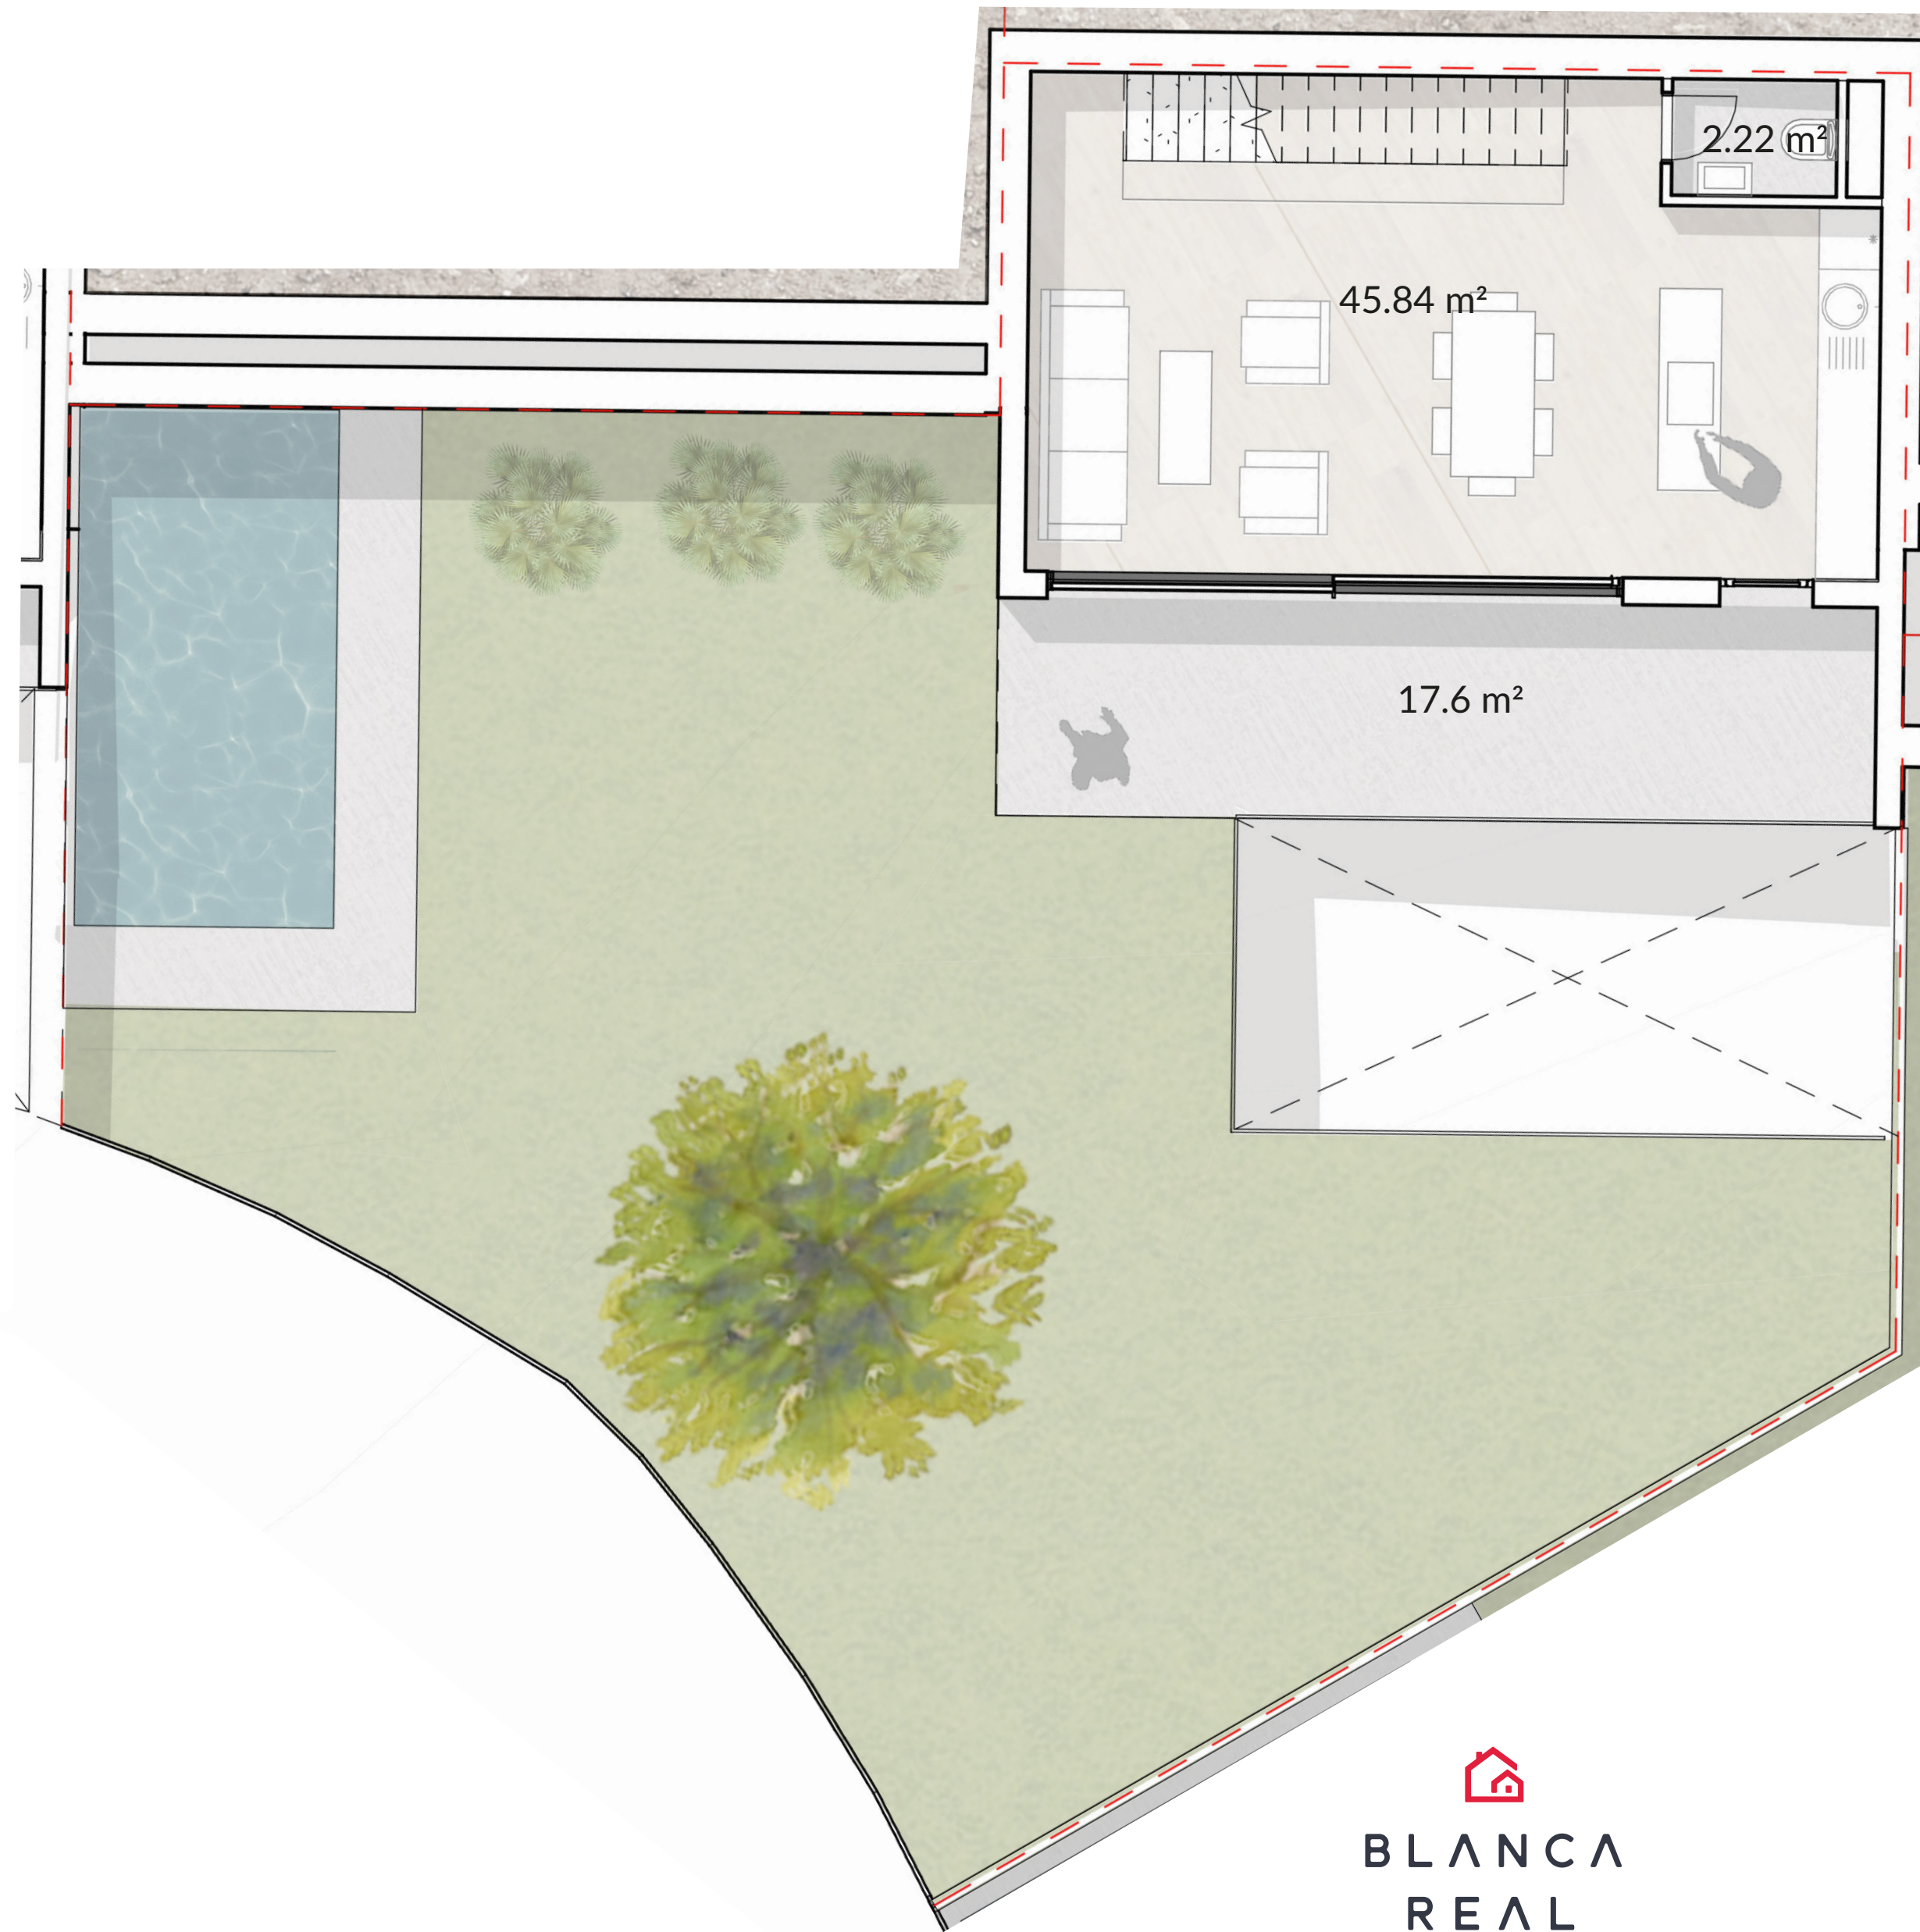

B4


Planta 1 | Floor 1

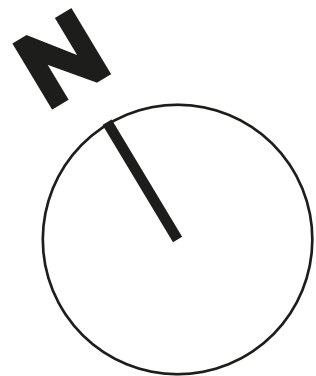

Superficie construida sobre rasante Built area above ground level :	100.13 m²
Superficie construida bajo rasante Built area below ground level:	127.48 m²
Terrazas + Balcón Terraces + Balcony:	75.53 m²
Superficie de jardín Garden area:	55.96 m²



NOTA: Documento informativo, no contractual.
El proyecto puede sufrir modificaciones por razones de índole constructiva, normativa, o comercial.
La diostribución final de sótano será objeto de propuesta posterior adaptada a cada liente en fase de ejecución.

NOTE: Informative document, not contractual.
The project may be subject to changes for construction, regulatory or commercial reasons.
The final layout of the basement will be subject to a subsequent proposal tailored to each customer during the execution phase.

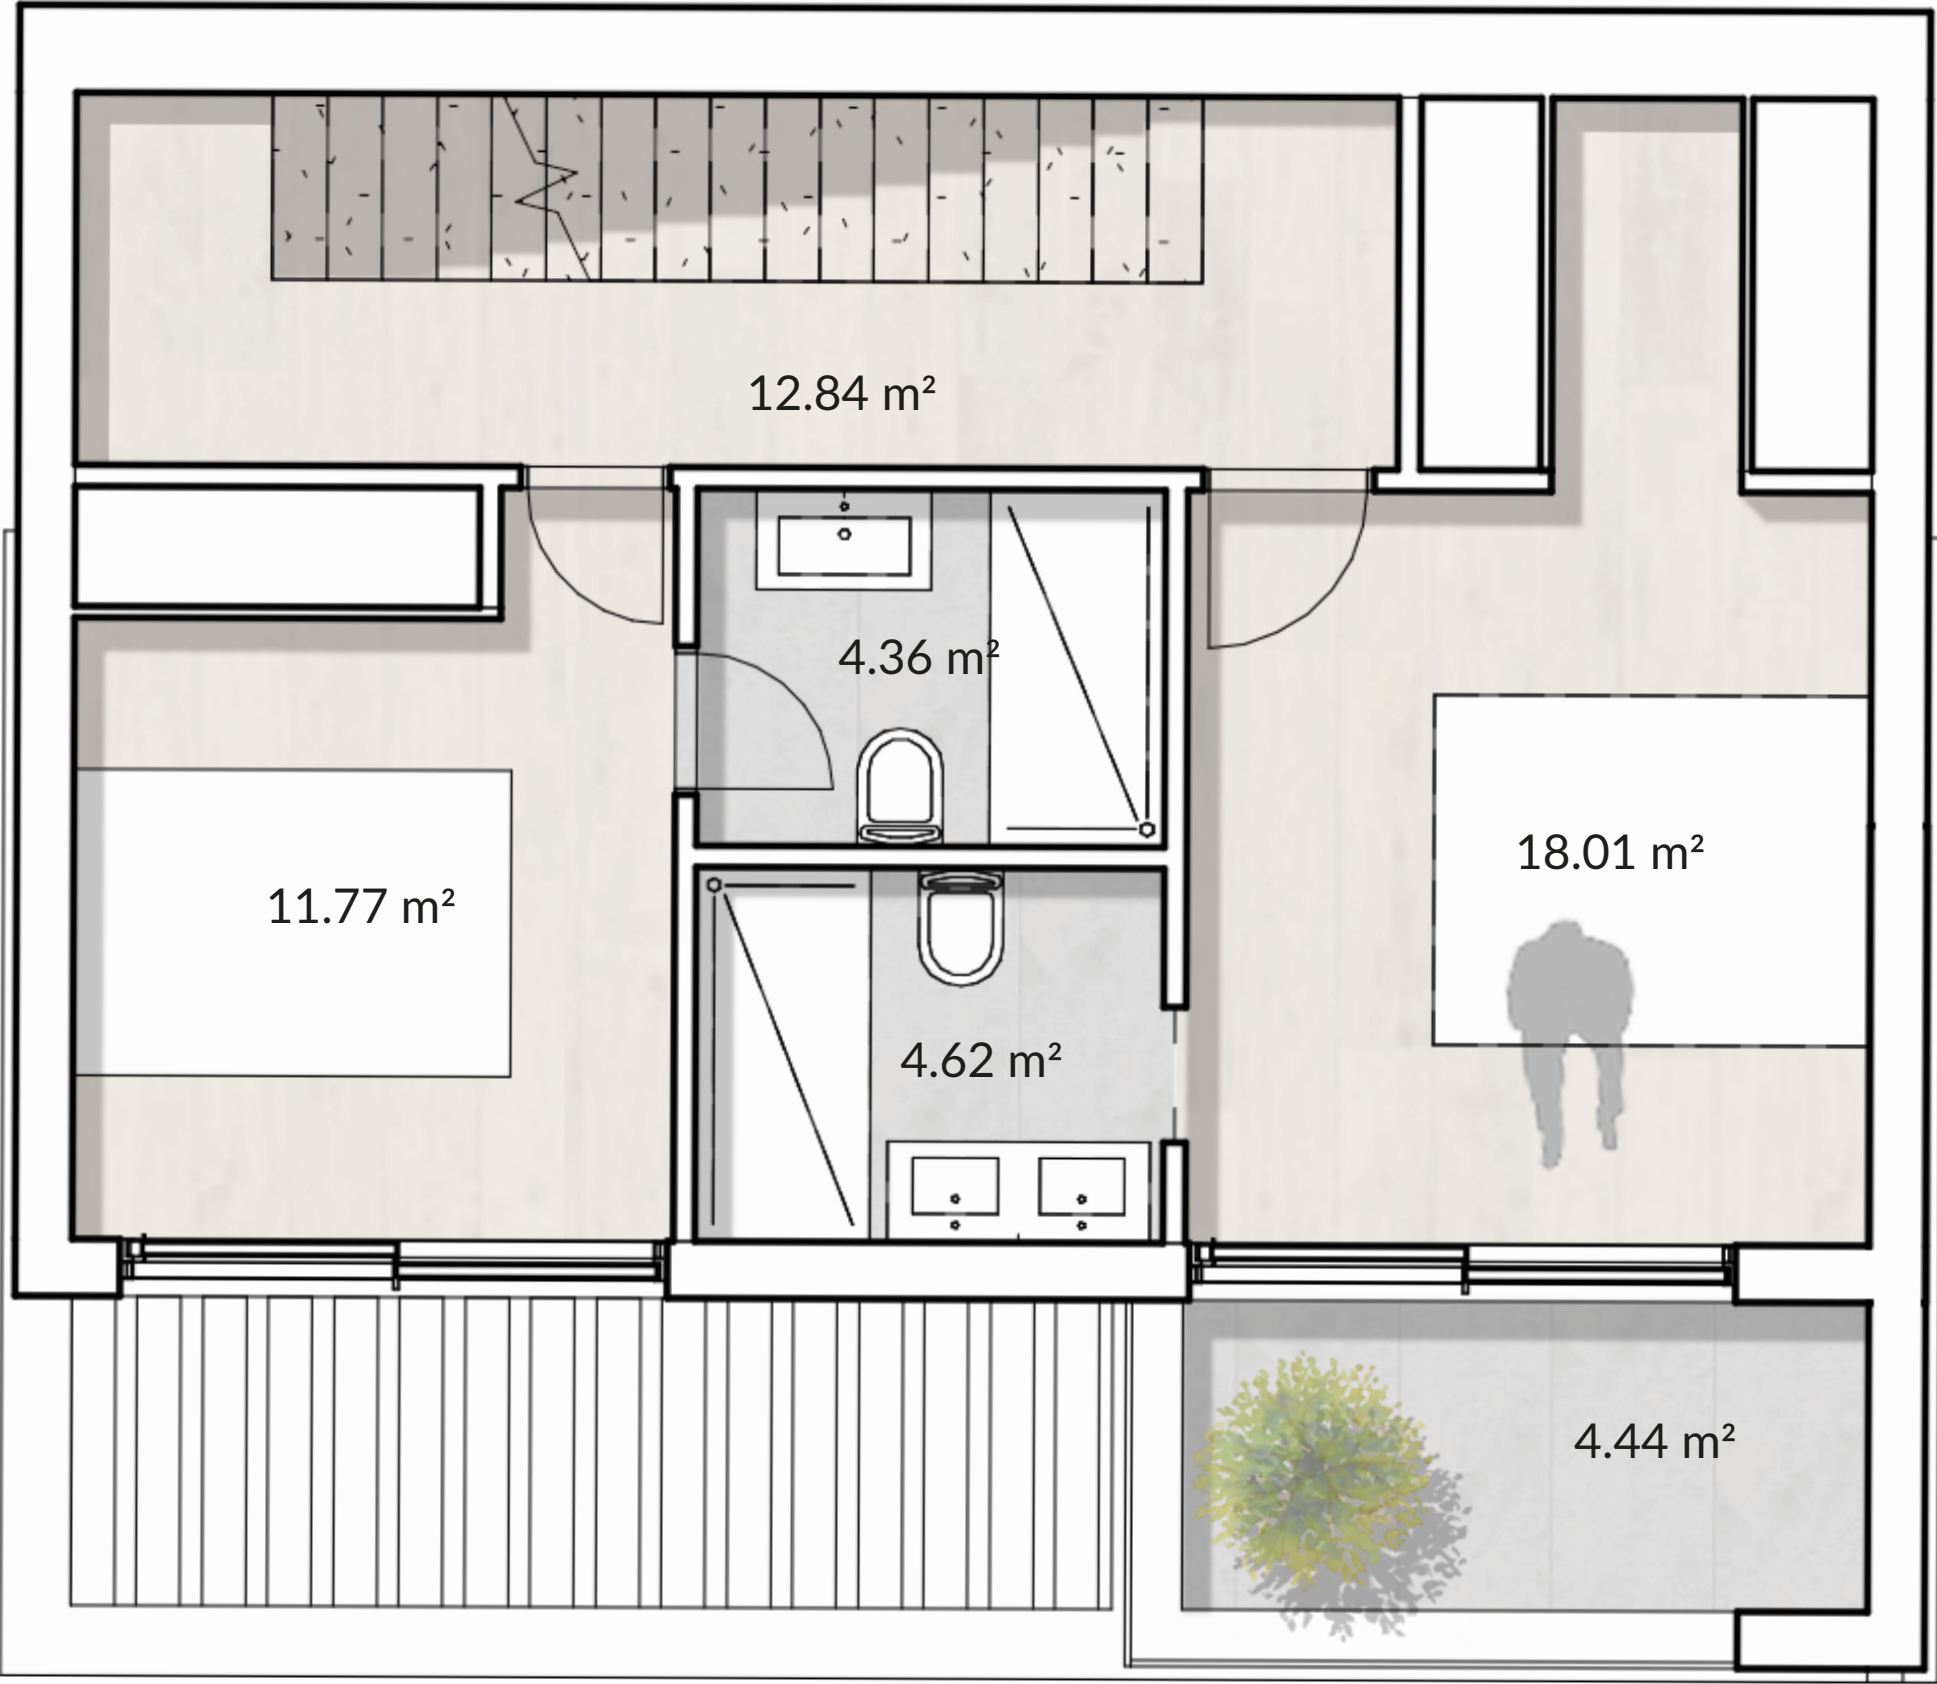

B4

Planta 2 | Floor 2

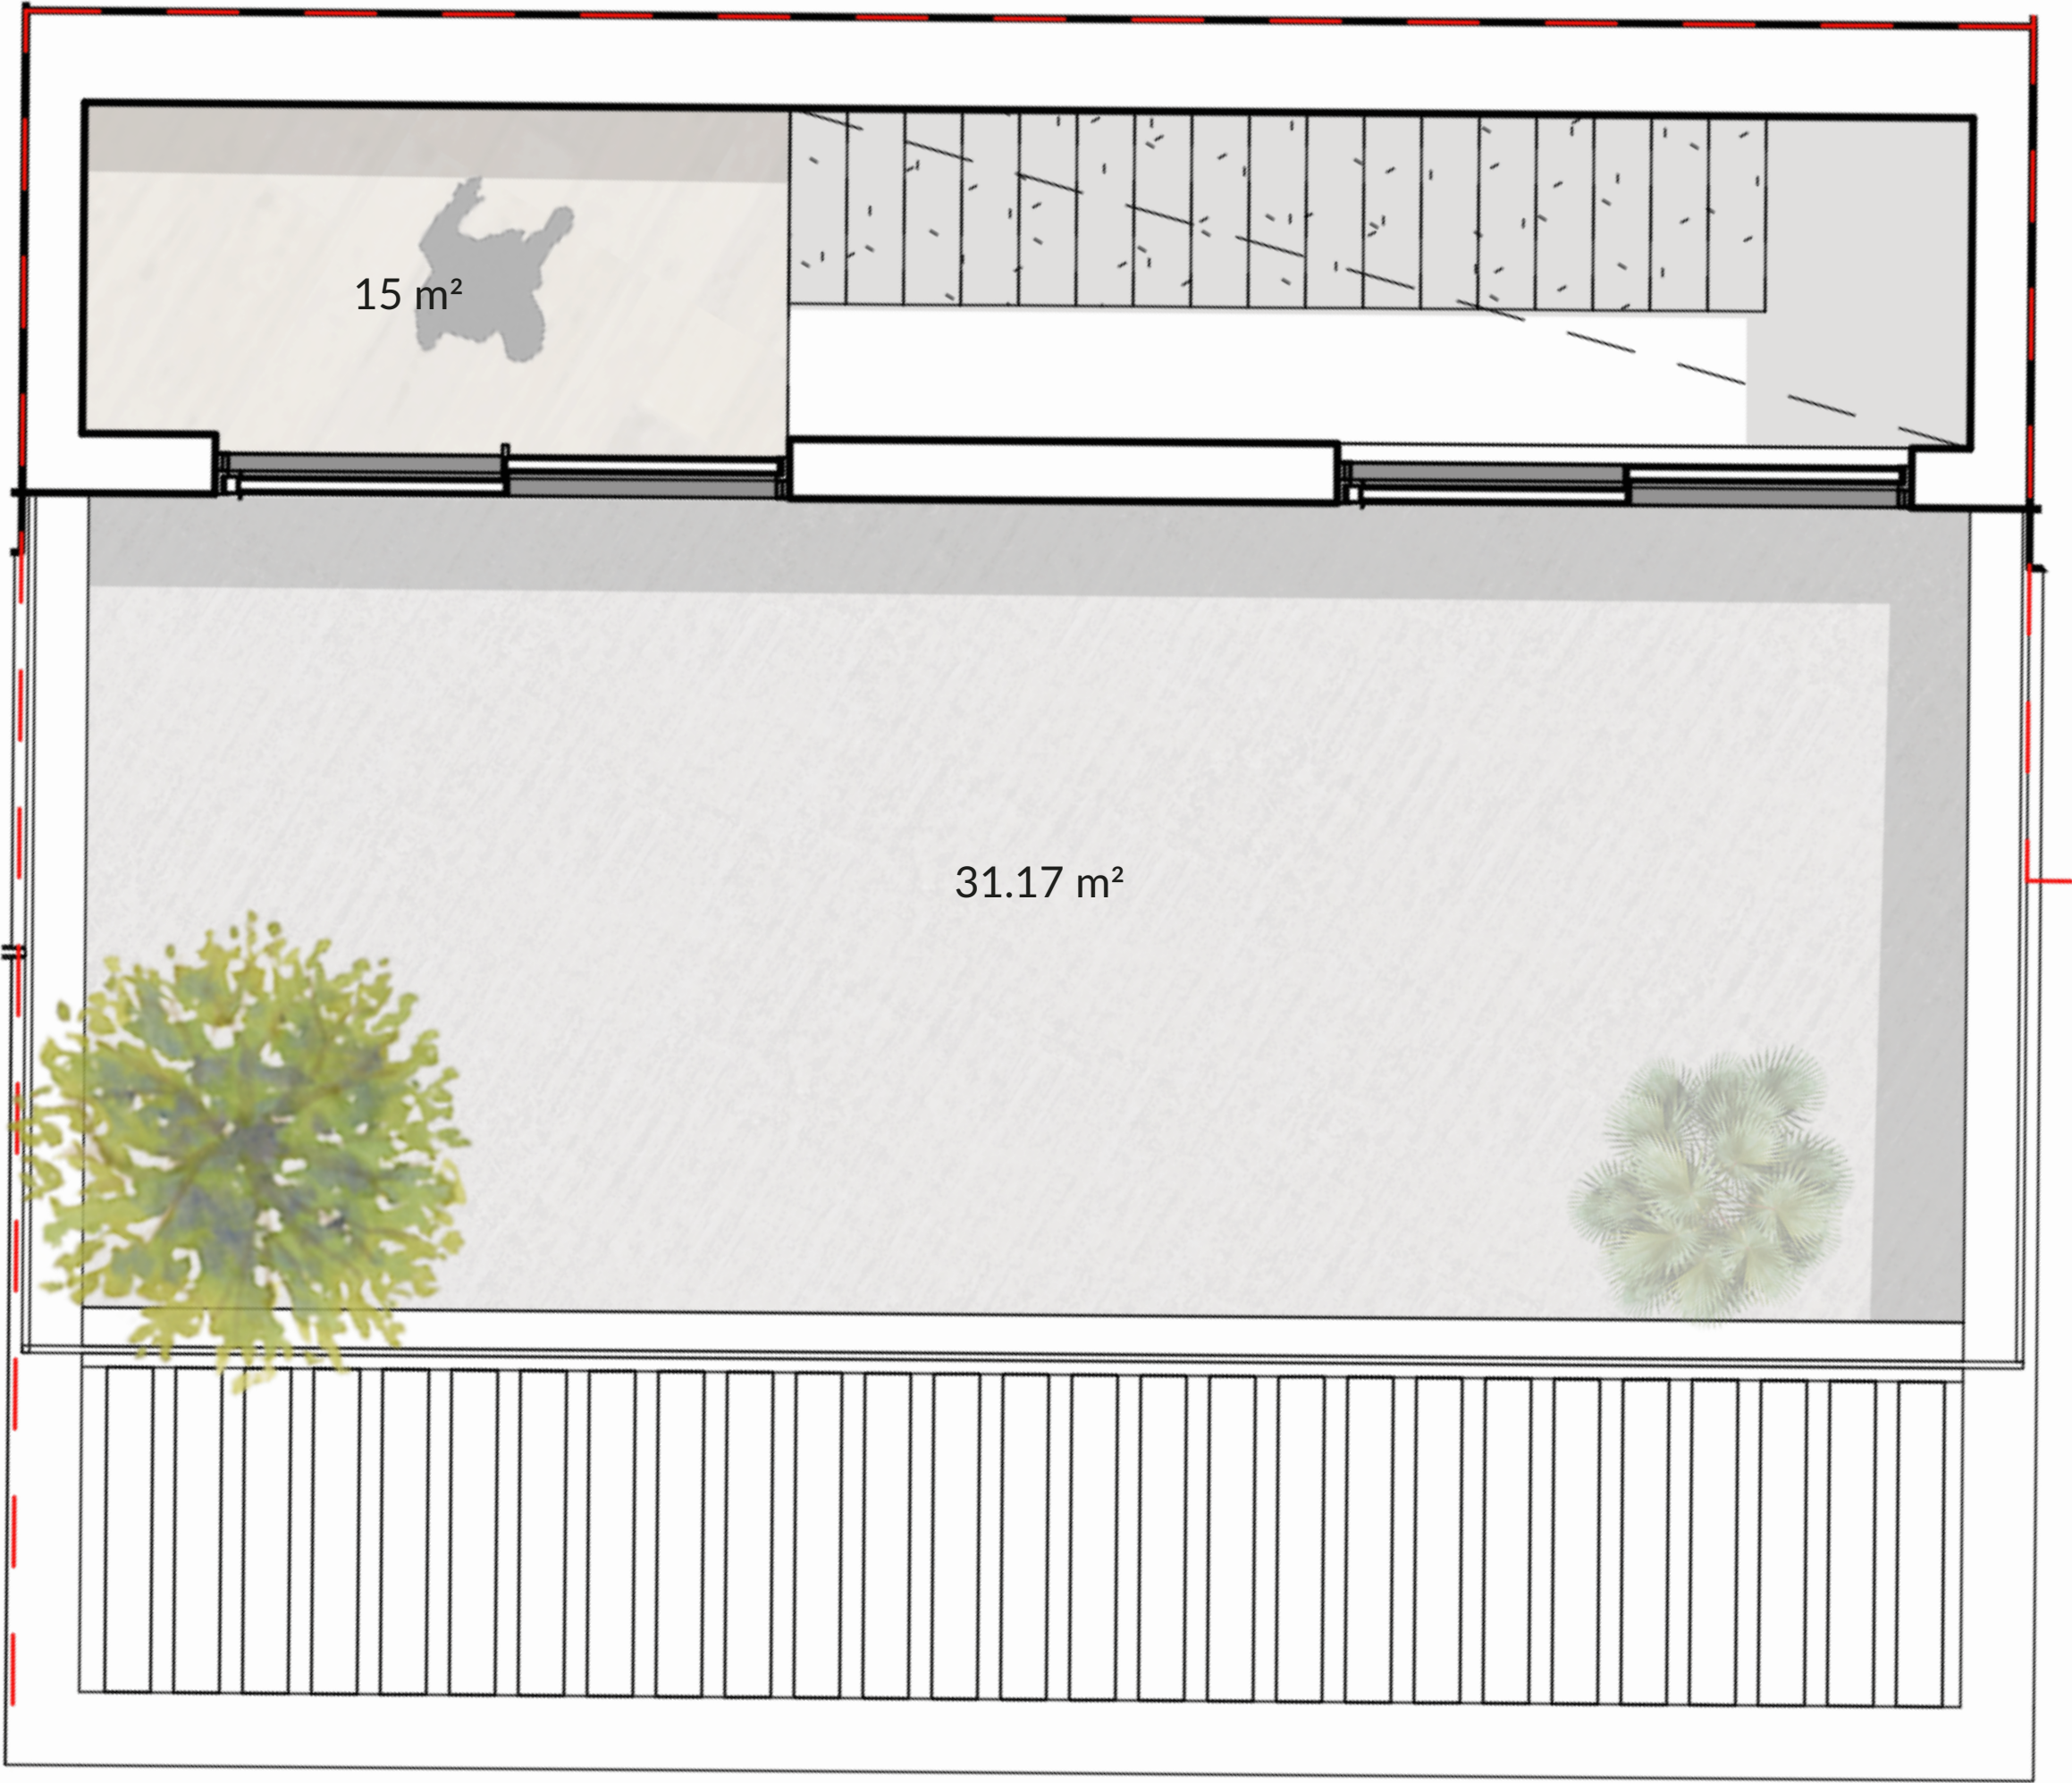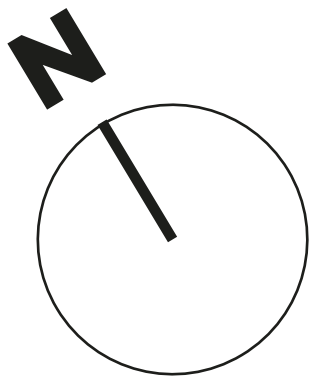

Superficie construida sobre rasante Built area above ground level :	100.13 m²
Superficie construida bajo rasante Built area below ground level:	127.48 m²
Terrazas + Balcón Terraces + Balcony:	75.53 m²
Superficie de jardín Garden area:	55.96 m²

NOTA: Documento informativo, no contractual.
El proyecto puede sufrir modificaciones por razones de índole constructiva, normativa, o comercial.
La diistribución final de sótano será objeto de propuesta posterior adaptada a cada liente en fase de ejecución.



NOTE: Informative document, not contractual.
The project may be subject to changes for construction, regulatory or commercial reasons.
The final layout of the basement will be subject to a subsequent proposal tailored to each customer during the execution phase.

WhiteHills

VILLAS

B4

Planta -1 | Floor -1

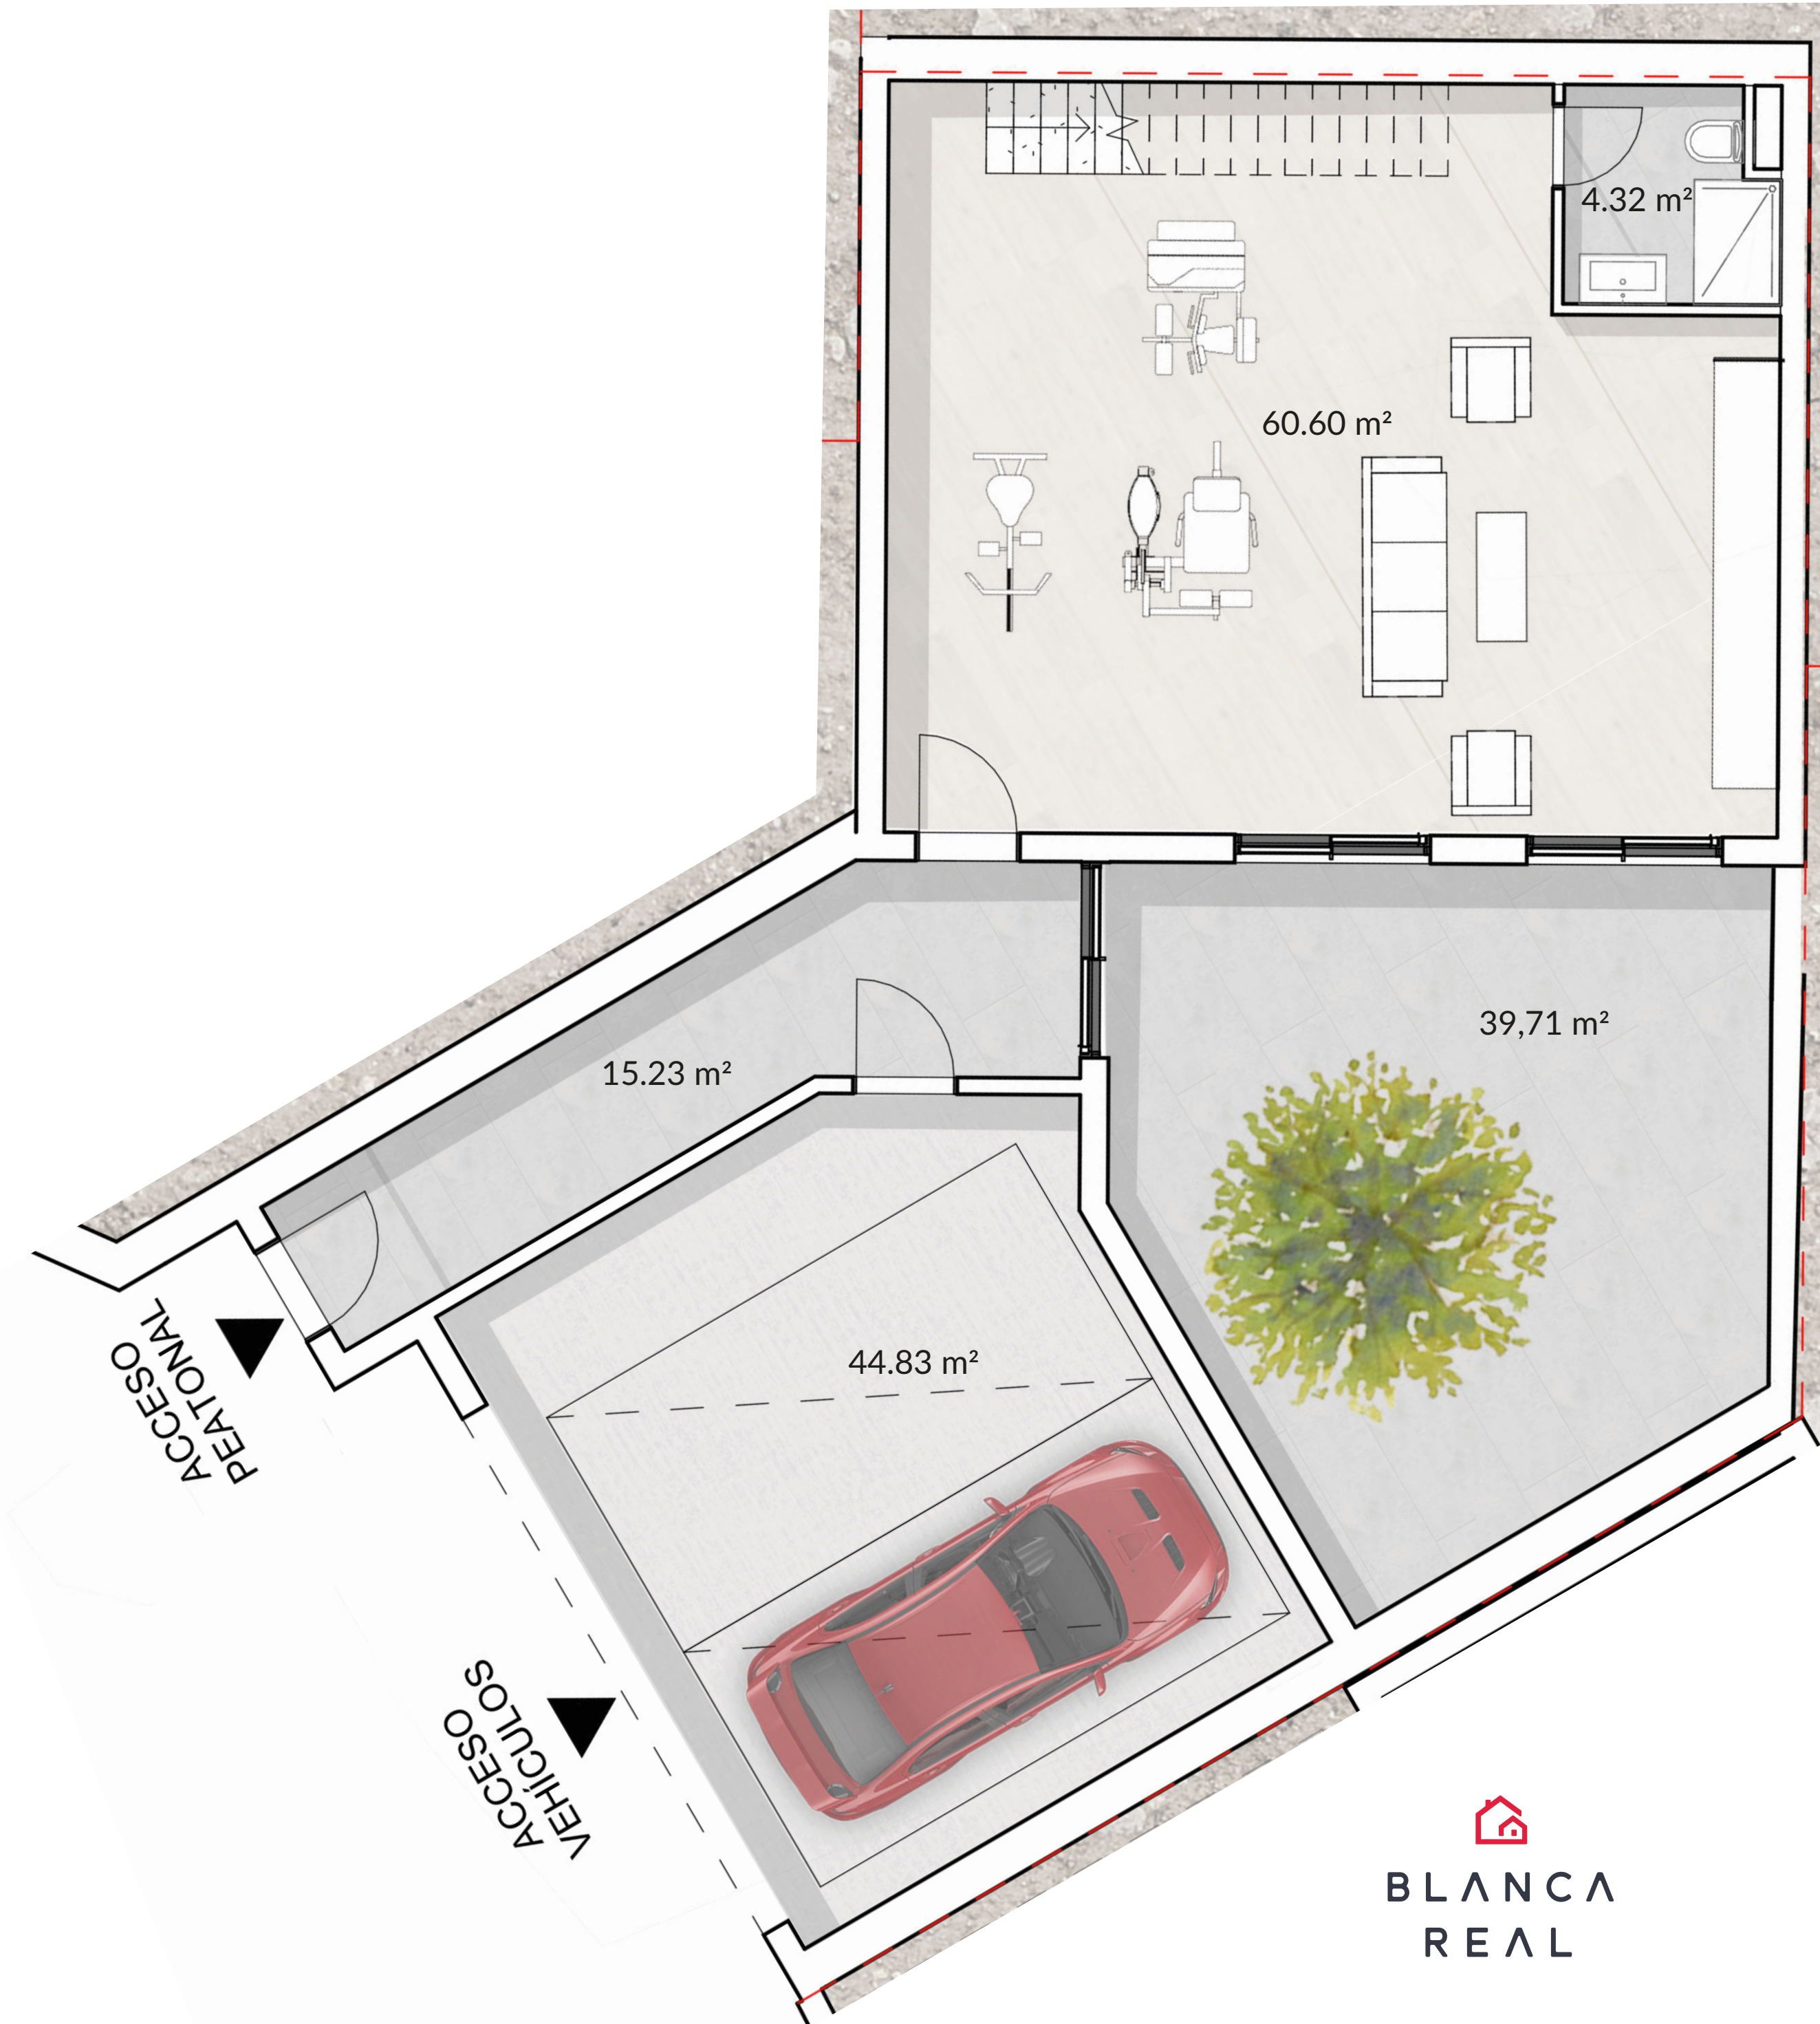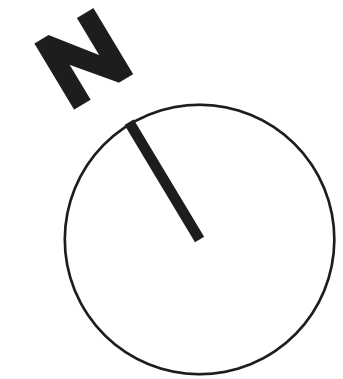


BLANCA
REAL



Superficie construida sobre rasante Built area above ground level :	100.13 m ²
Superficie construida bajo rasante Built area below ground level:	127.48 m ²
Terrazas + Balcón Terraces + Balcony:	75.53 m ²
Superficie de jardín Garden area:	55.96 m ²

NOTA: Documento informativo, no contractual.
El proyecto puede sufrir modificaciones por razones de índole constructiva, normativa, o comercial.
La diistribución final de sótano será objeto de propuesta posterior adaptada a cada liente en fase de ejecución.

NOTE: Informative document, not contractual.
The project may be subject to changes for construction, regulatory or commercial reasons.
The final layout of the basement will be subject to a subsequent proposal tailored to each customer during the execution phase.