


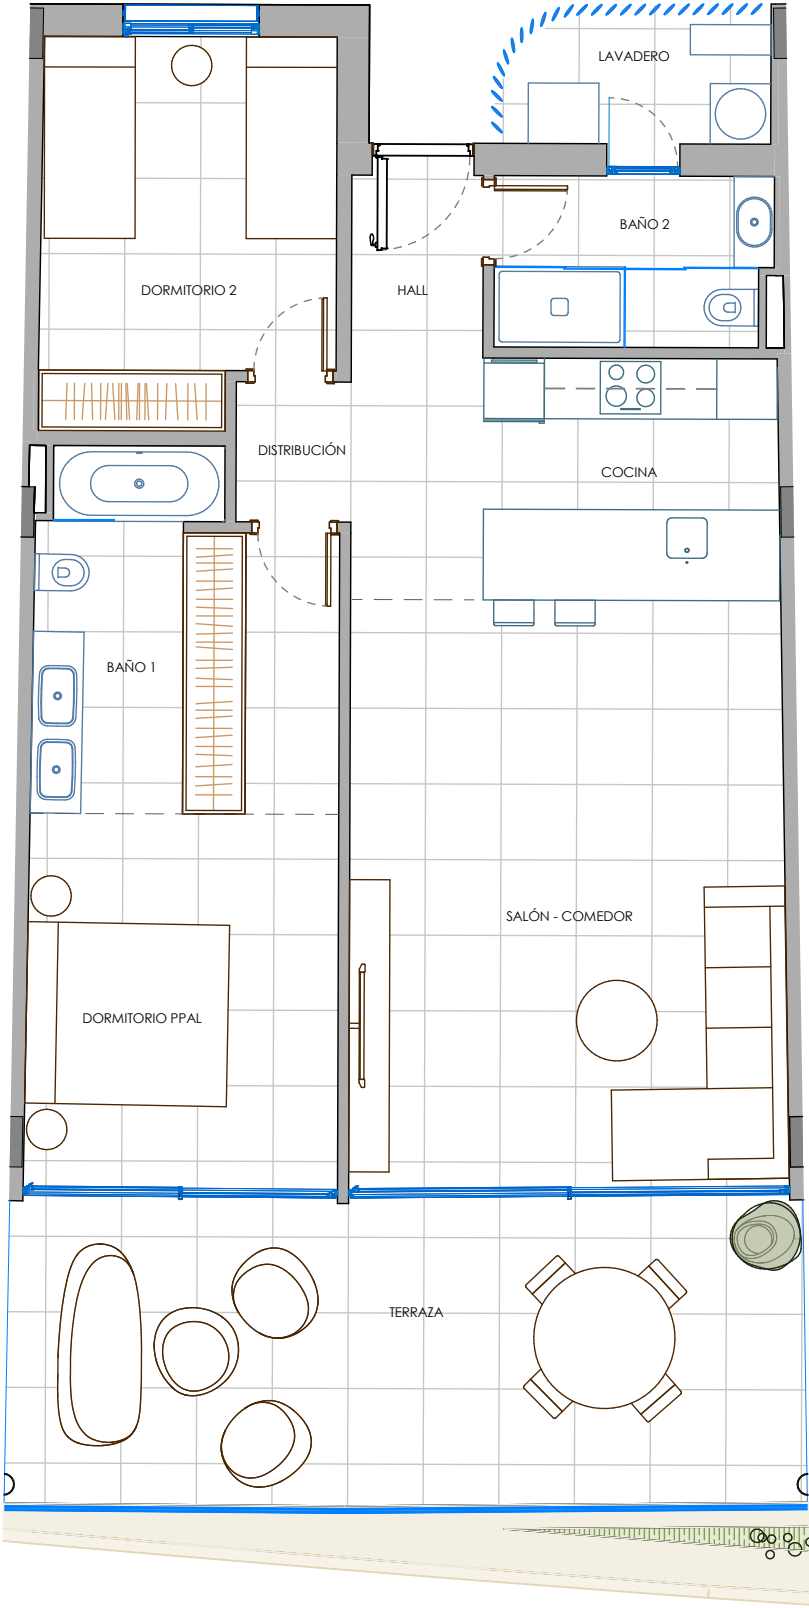

Portal 7-A - 2B
Apartamento nº 153

SUPERFICIE CONSTRUIDA VIVIENDA..... 89.29 m²
SUPERFICIE CONSTRUIDA TERRAZA..... 23.81 m²

