


Planta bajo cubierta

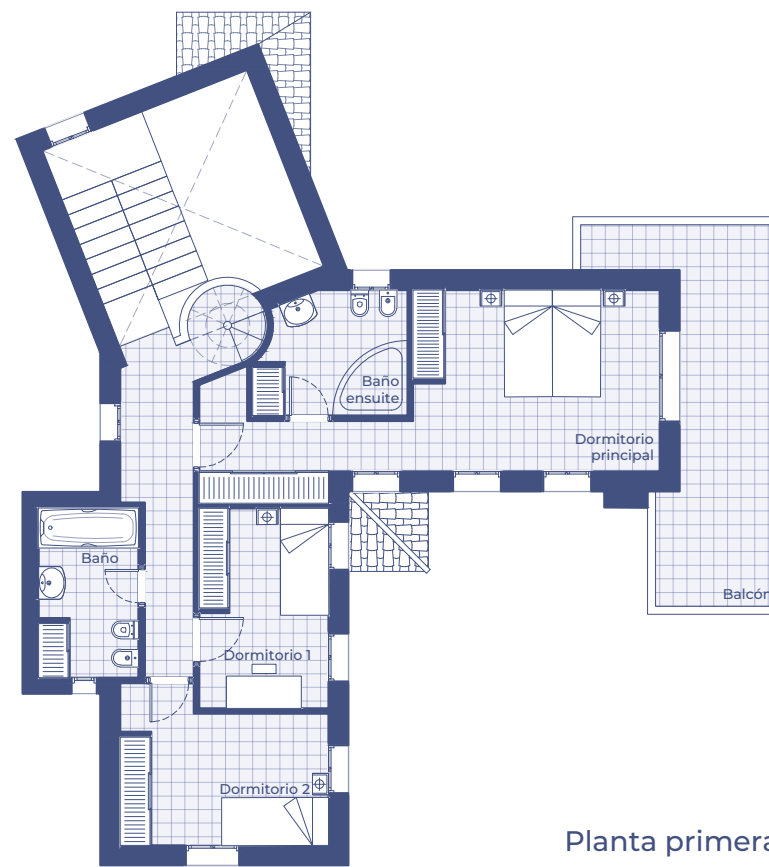


Planta primera

SUPERFICIES ÚTILES		
Planta sótano	Distribuidor	11,74 m ²
	Trastero	8,37 m ²
	Escaleras	6,71 m ²
	Garaje	32,36 m ²
	Sala	53,65 m ²
	Taller	11,36 m ²
Planta baja	Distribuidor	4,71 m ²
	Distribuidor	20,03 m ²
Planta primera	Distribuidor	20,03 m ²
	Escaleras	6,71 m ²
	Salón	32,85 m ²
	Cocina	14,49 m ²
	Despacho	11,86 m ²
	Aseo	2,33 m ²
	Lavadero	3,42 m ²
Planta primera	Distribuidor	9,10 m ²
	Dormitorio principal	21,70 m ²
	Baño ensuite	6,23 m ²
	Dormitorio 1	9,05 m ²
	Dormitorio 2	10,42 m ²
Planta bajo cubierta	Baño	5,94 m ²
	Bajo cubierta	58,05 m ²
TOTAL superficie útil		341,08 m²

SUPERFICIES CONSTRUIDAS COMPUTABLES				
	(100%)	(50%)	(0%)	TOTAL
PLANTA SÓTANO	0,00 m ²	0,00 m ²	150,66 m ²	0,00 m ²
PLANTA BAJA	116,87 m ²	0,00 m ²	4,42 m ²	116,87 m ²
PLANTA PRIMERA	79,85 m ²	0,00 m ²	0,00 m ²	79,85 m ²
PLANTA BAJO CUBIERTA	0,00 m ²	0,00 m ²	74,26 m ²	0,00 m ²
PISCINA	19,23 m ²			
TOTAL	426,06 m²			
TOTAL COMPUTABLE	196,72 m²			
SUPERFICIE DE OCUPACIÓN				
116,87 m²				



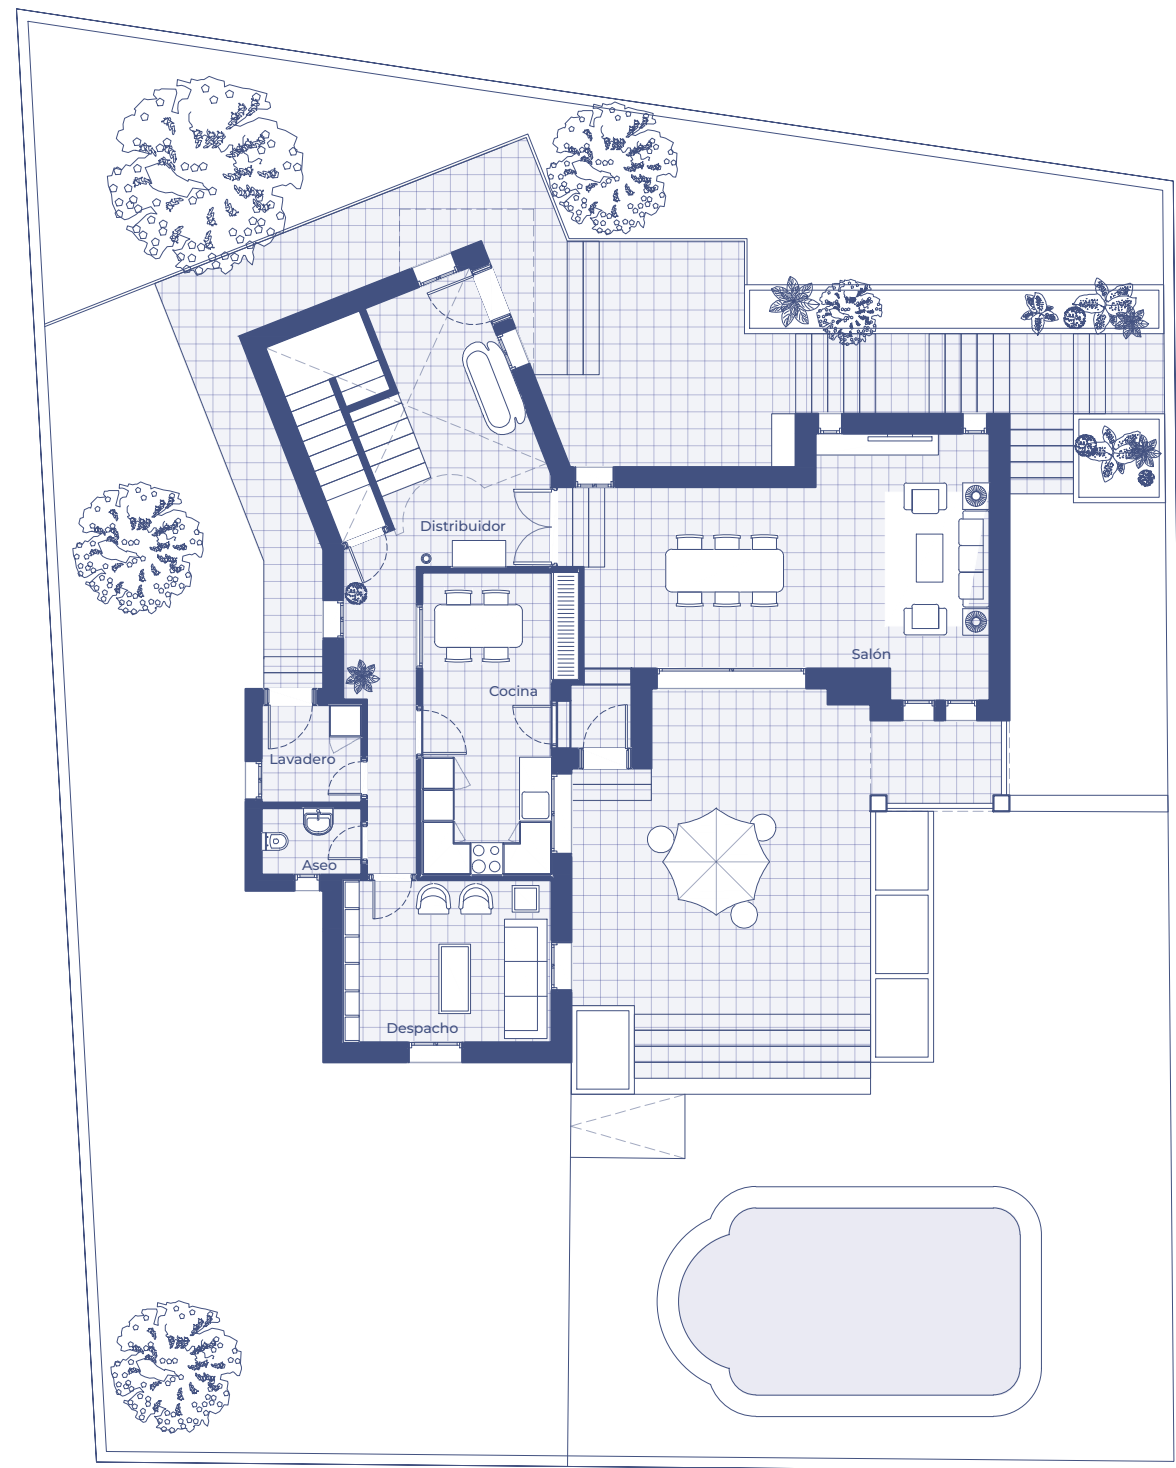


Planta baja

SUPERFICIES ÚTILES		
Planta sótano	Distribuidor	11,74 m ²
	Trastero	8,37 m ²
	Escaleras	6,71 m ²
	Garaje	32,36 m ²
	Sala	53,65 m ²
	Taller	11,36 m ²
Planta baja	Aseo	4,71 m ²
	Distribuidor	20,03 m ²
	Escaleras	6,71 m ²
	Salón	32,85 m ²
	Cocina	14,49 m ²
	Despacho	11,86 m ²
	Aseo	2,33 m ²
Lavadero	3,42 m ²	
Planta primera	Distribuidor	9,10 m ²
	Dormitorio principal	21,70 m ²
	Baño ensuite	6,23 m ²
	Dormitorio 1	9,05 m ²
	Dormitorio 2	10,42 m ²
Planta bajo cubierta	Baño	5,94 m ²
	Bajo cubierta	58,05 m ²
TOTAL superficie útil		341,08 m²

SUPERFICIES CONSTRUIDAS COMPUTABLES				
	(100%)	(50%)	(0%)	TOTAL
PLANTA SÓTANO	0,00 m ²	0,00 m ²	150,66 m ²	0,00 m ²
PLANTA BAJA	116,87 m ²	0,00 m ²	4,42 m ²	116,87 m ²
PLANTA PRIMERA	79,85 m ²	0,00 m ²	0,00 m ²	79,85 m ²
PLANTA BAJO CUBIERTA	0,00 m ²	0,00 m ²	74,26 m ²	0,00 m ²
PISCINA	19,23 m ²			
TOTAL	426,06 m²			
TOTAL COMPUTABLE	196,72 m²			
SUPERFICIE DE OCUPACIÓN				
116,87 m²				



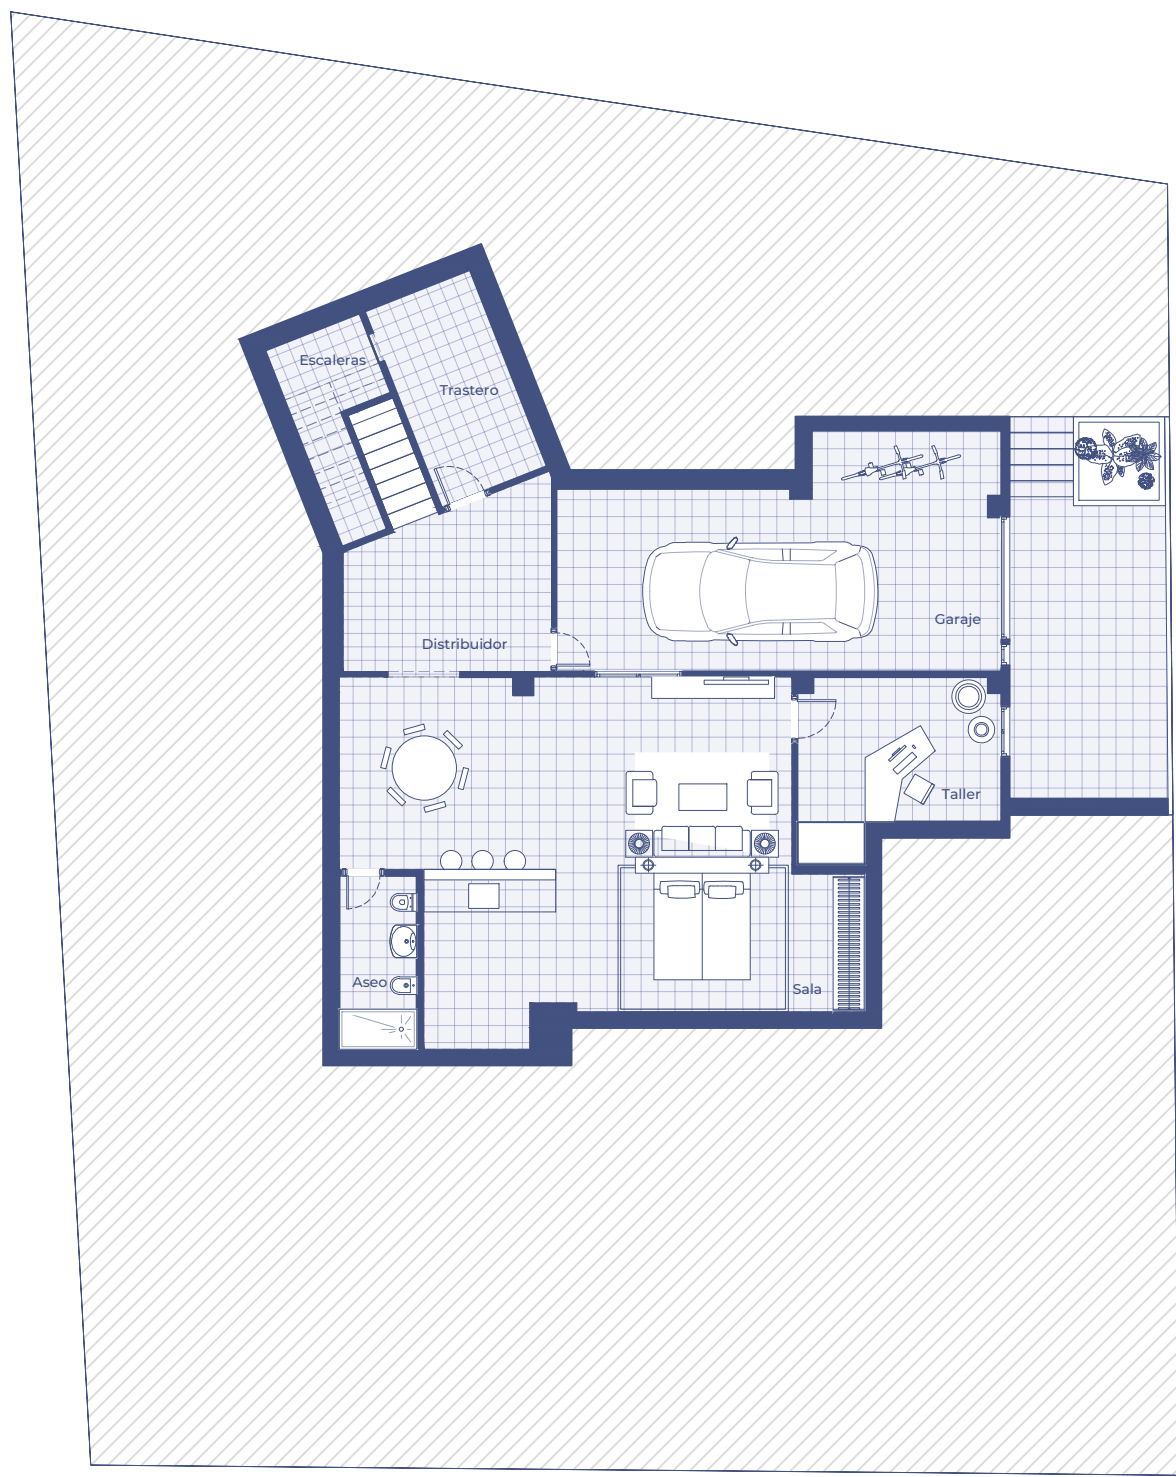

Sótano

SUPERFICIES ÚTILES		
Planta sótano	Distribuidor	11,74 m ²
	Trastero	8,37 m ²
	Escaleras	6,71 m ²
	Garaje	32,36 m ²
	Sala	53,65 m ²
	Taller	11,36 m ²
Planta baja	Aseo	4,71 m ²
	Distribuidor	20,03 m ²
	Escaleras	6,71 m ²
	Salón	32,85 m ²
	Cocina	14,49 m ²
	Despacho	11,86 m ²
Planta primera	Aseo	2,33 m ²
	Lavadero	3,42 m ²
	Distribuidor	9,10 m ²
	Dormitorio principal	21,70 m ²
	Baño ensuite	6,23 m ²
	Dormitorio 1	9,05 m ²
Planta bajo cubierta	Dormitorio 2	10,42 m ²
	Baño	5,94 m ²
	Bajo cubierta	58,05 m ²
TOTAL superficie útil		341,08 m²

SUPERFICIES CONSTRUIDAS COMPUTABLES				
	(100%)	(50%)	(0%)	TOTAL
PLANTA SÓTANO	0,00 m ²	0,00 m ²	150,66 m ²	0,00 m ²
PLANTA BAJA	116,87 m ²	0,00 m ²	4,42 m ²	116,87 m ²
PLANTA PRIMERA	79,85 m ²	0,00 m ²	0,00 m ²	79,85 m ²
PLANTA BAJO CUBIERTA	0,00 m ²	0,00 m ²	74,26 m ²	0,00 m ²
PISCINA	19,23 m ²			
TOTAL	426,06 m²			
TOTAL COMPUTABLE	196,72 m²			
SUPERFICIE DE OCUPACIÓN				
116,87 m²				

