

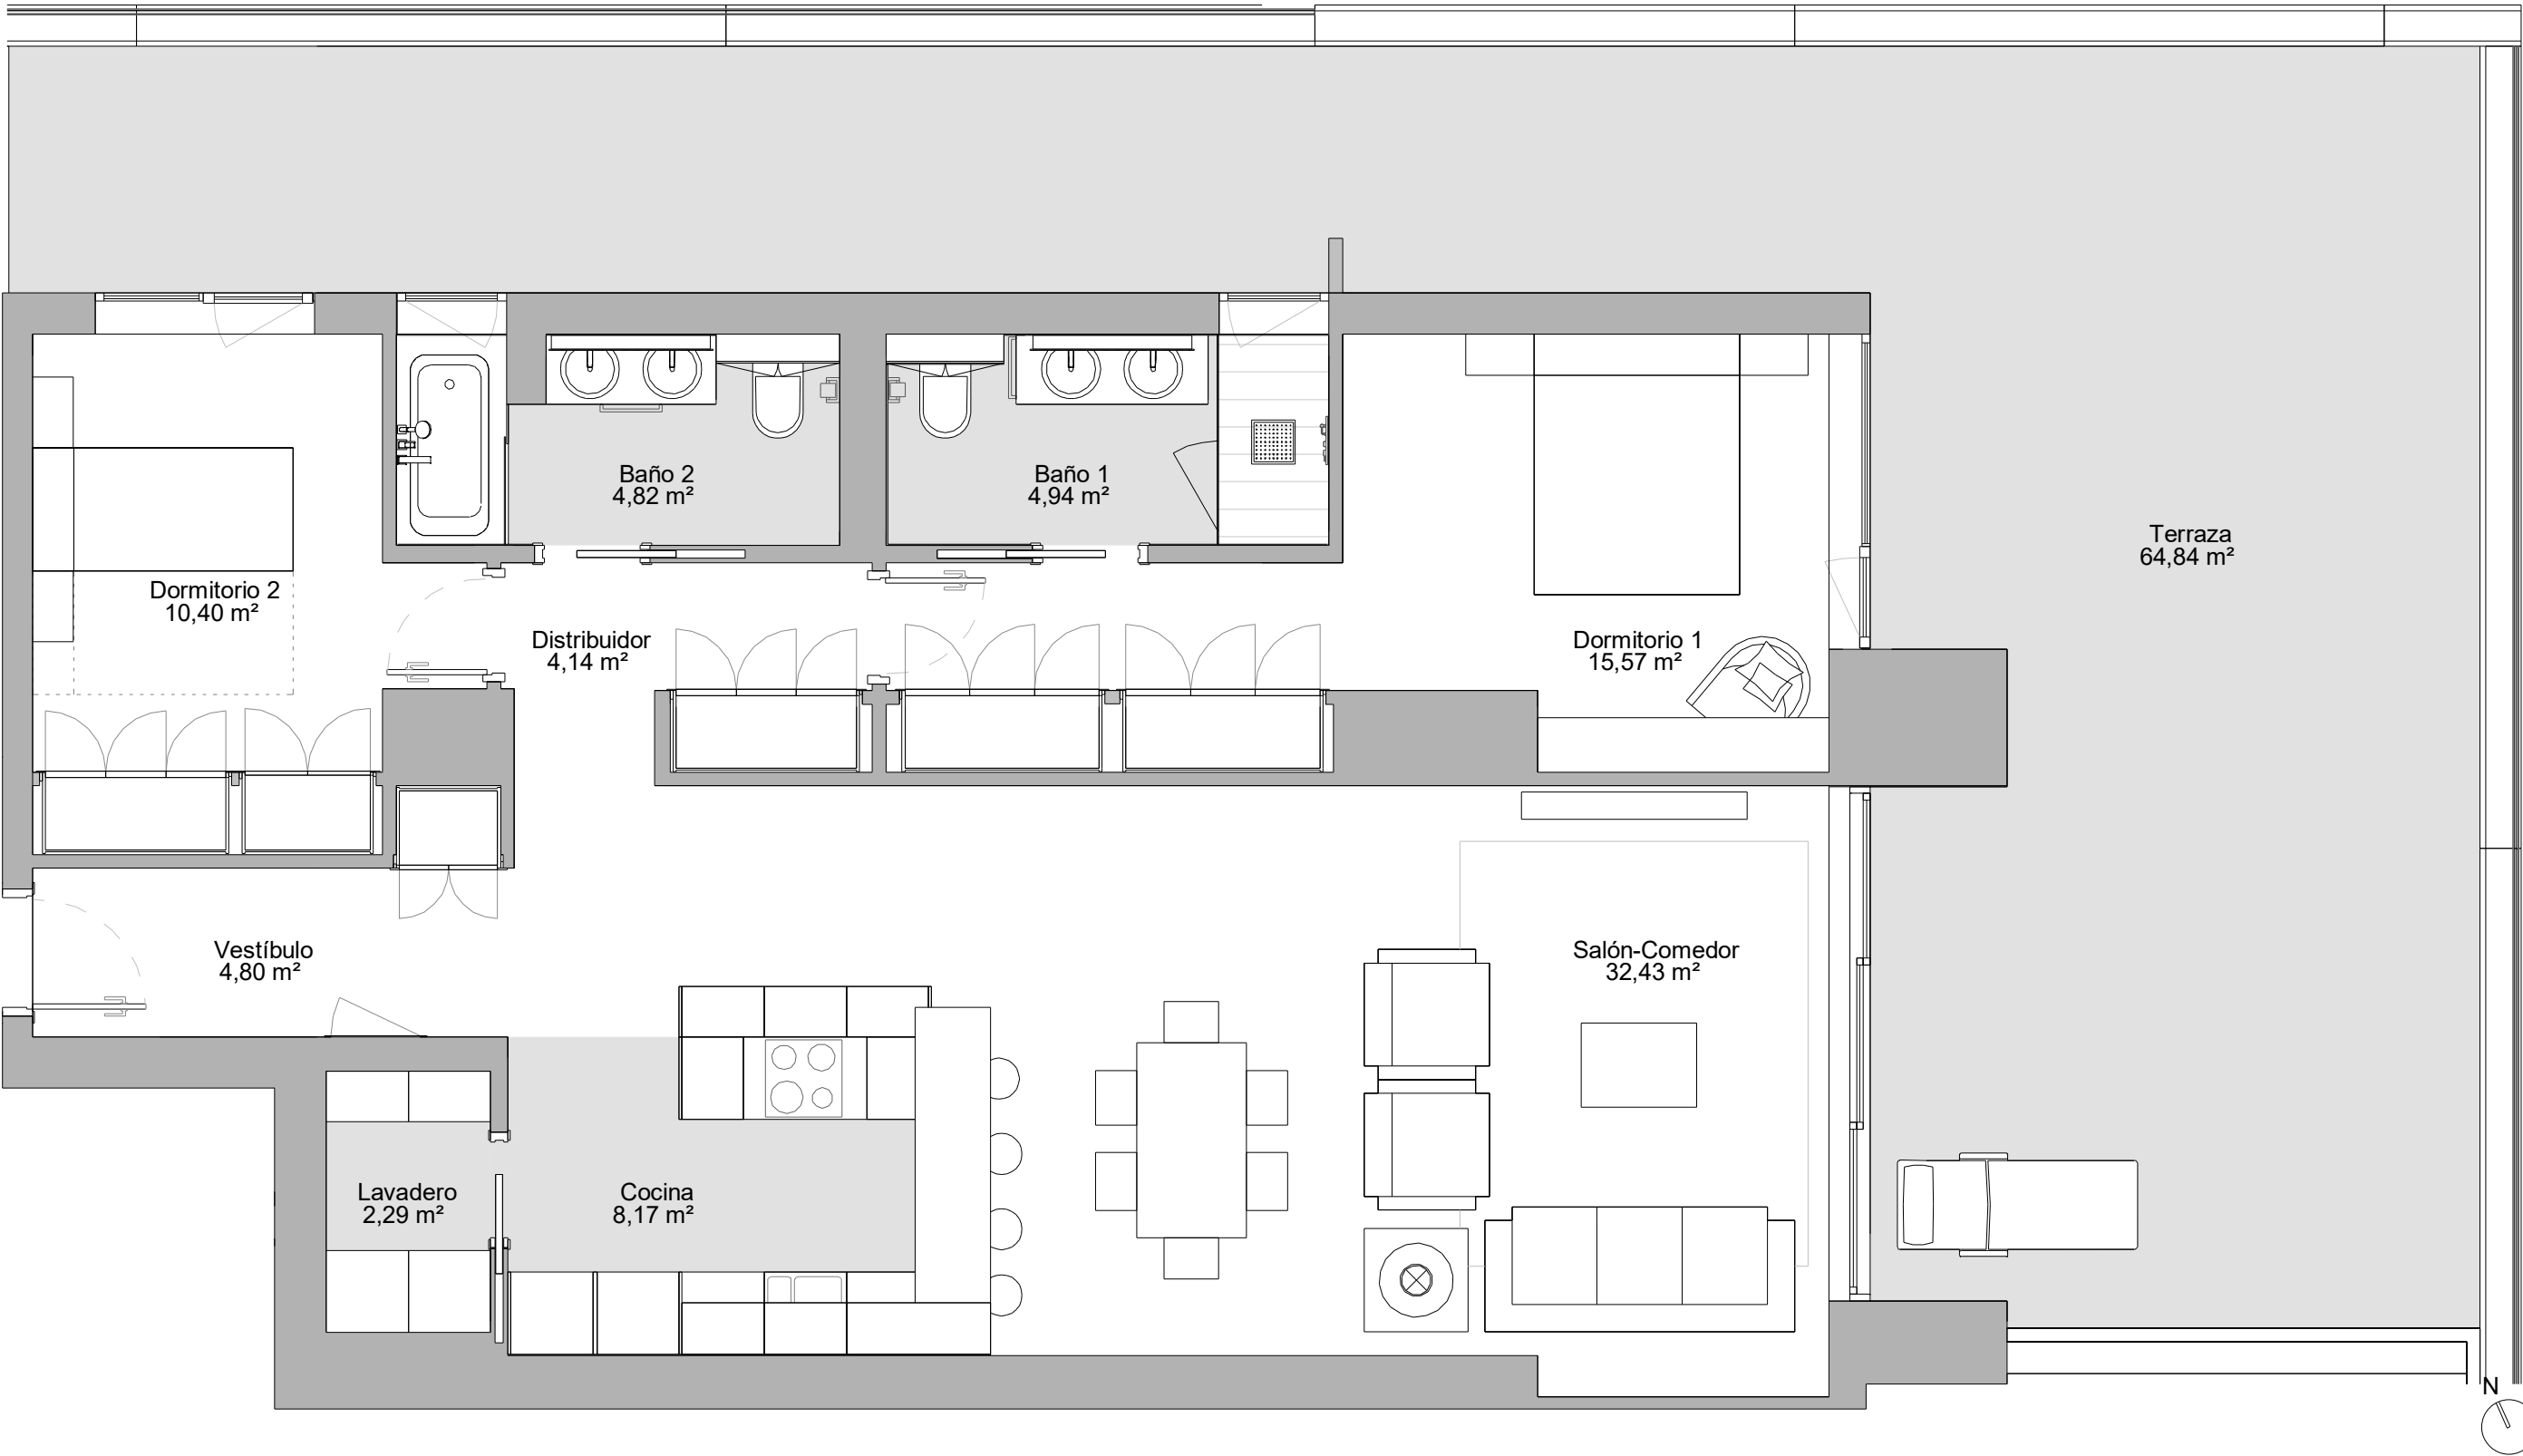


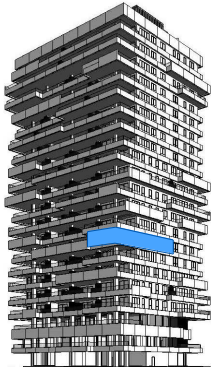

RESIDENCIAL MÁLAGA TOWERS
SIERRA BLANCA TOWER
TORRE DEL RÍO, MÁLAGA

Vivienda 2D
Portal 2 Planta 07 Letra A

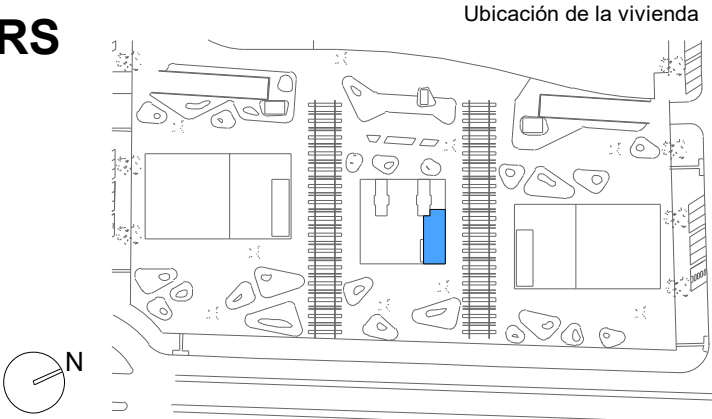

ESCALA GRÁFICA



BORRADOR 10/12/20

Superficie construida interior + PPZC	135,31m²
Superficie construida exterior	77,69m²
Total construida	213,00m²

DECRETO 218/2005	
Superficie útil	96,32m²
Superficie construida	114,42m²

El presente plano no es definitivo, ya que ha sido elaborado conforme al Anteproyecto del Edificio y, por tanto, Sierra Blanca Estates se reserva la facultad de incluir las modificaciones necesarias por exigencias técnicas y/o jurídicas u ordenadas por cualesquiera administraciones u organismos públicos, ajustándolo en todo caso al Proyecto de Ejecución. Los elementos accesorios (por ejemplo, el mobiliario, incluido el de la cocina) son meramente ilustrativos. Los giros de puertas y la distribución de aparatos sanitarios no son vinculantes. Las superficies expresadas son aproximadas, pudiendo experimentar modificaciones por razones de índole técnicas y/o legal en el desarrollo de la ejecución de las obras.