




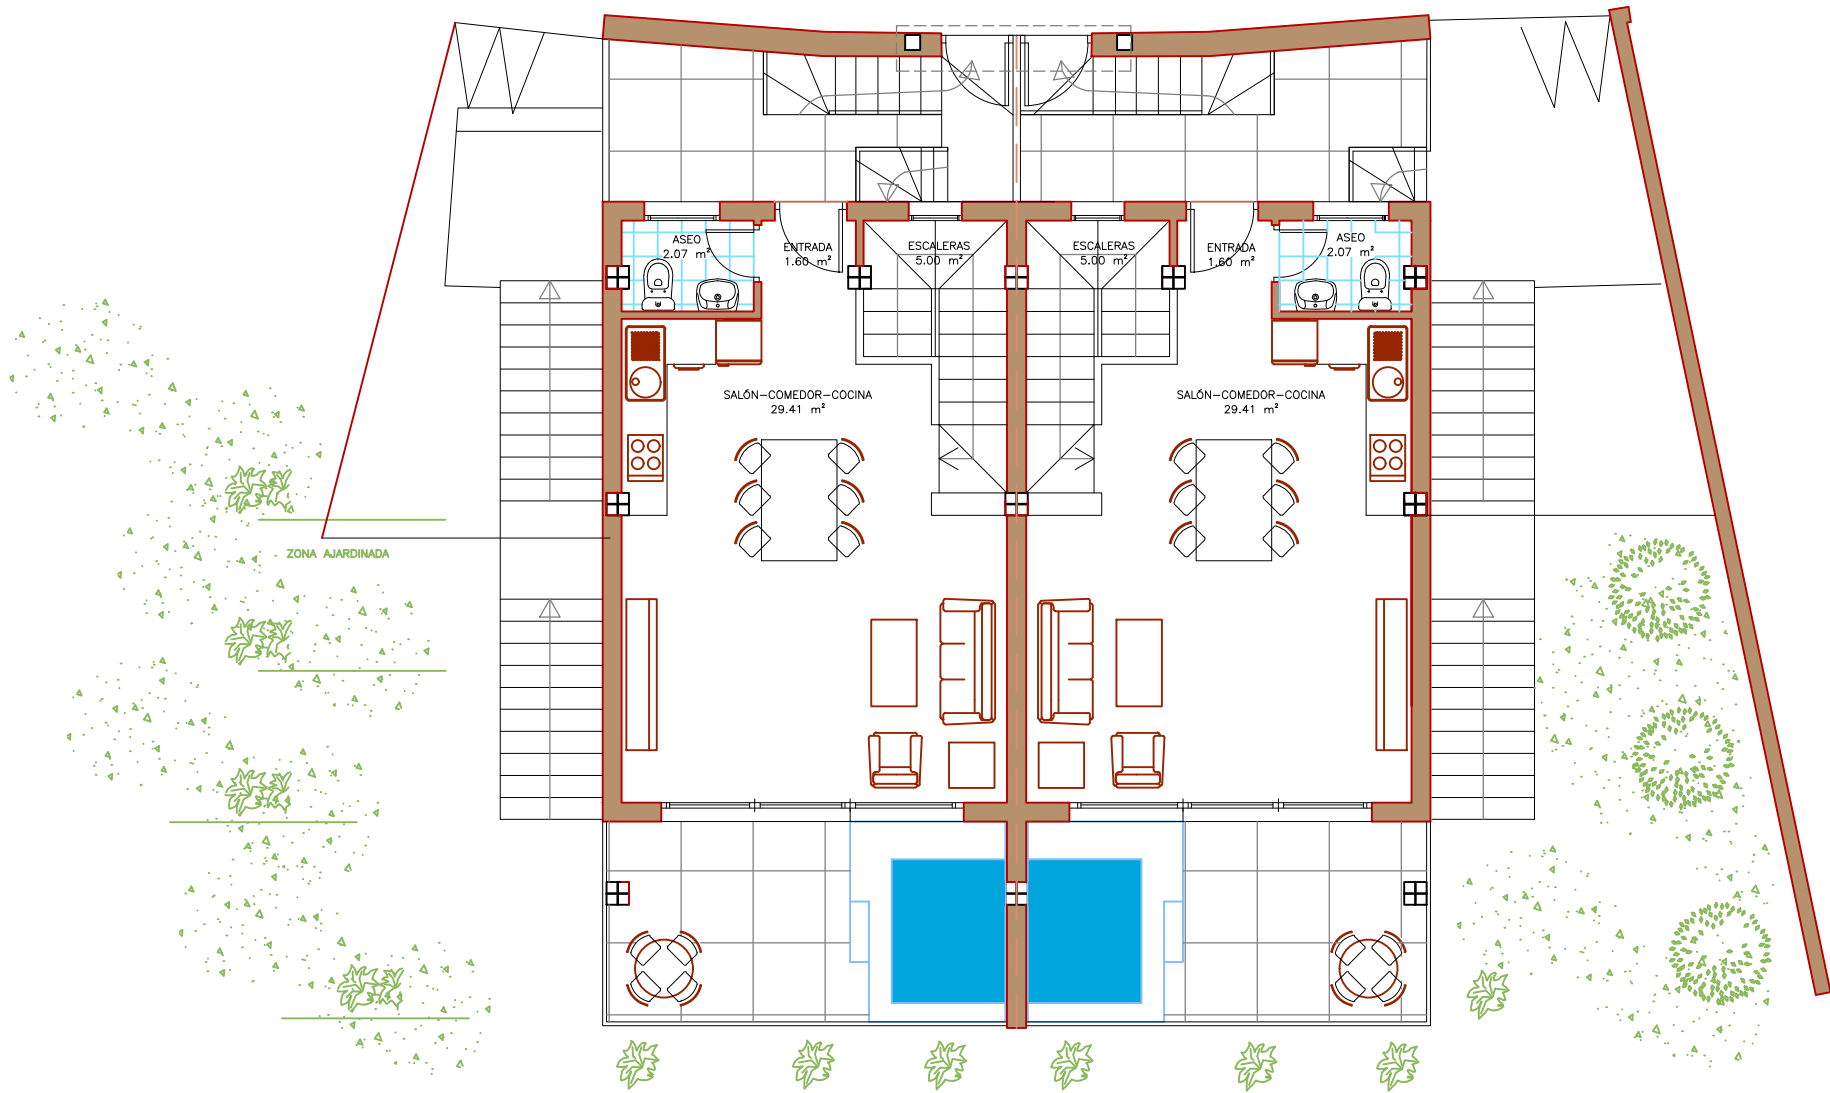


PLANTA ALTA  
SUPERFICIE CONSTRUIDA 46.22 m2

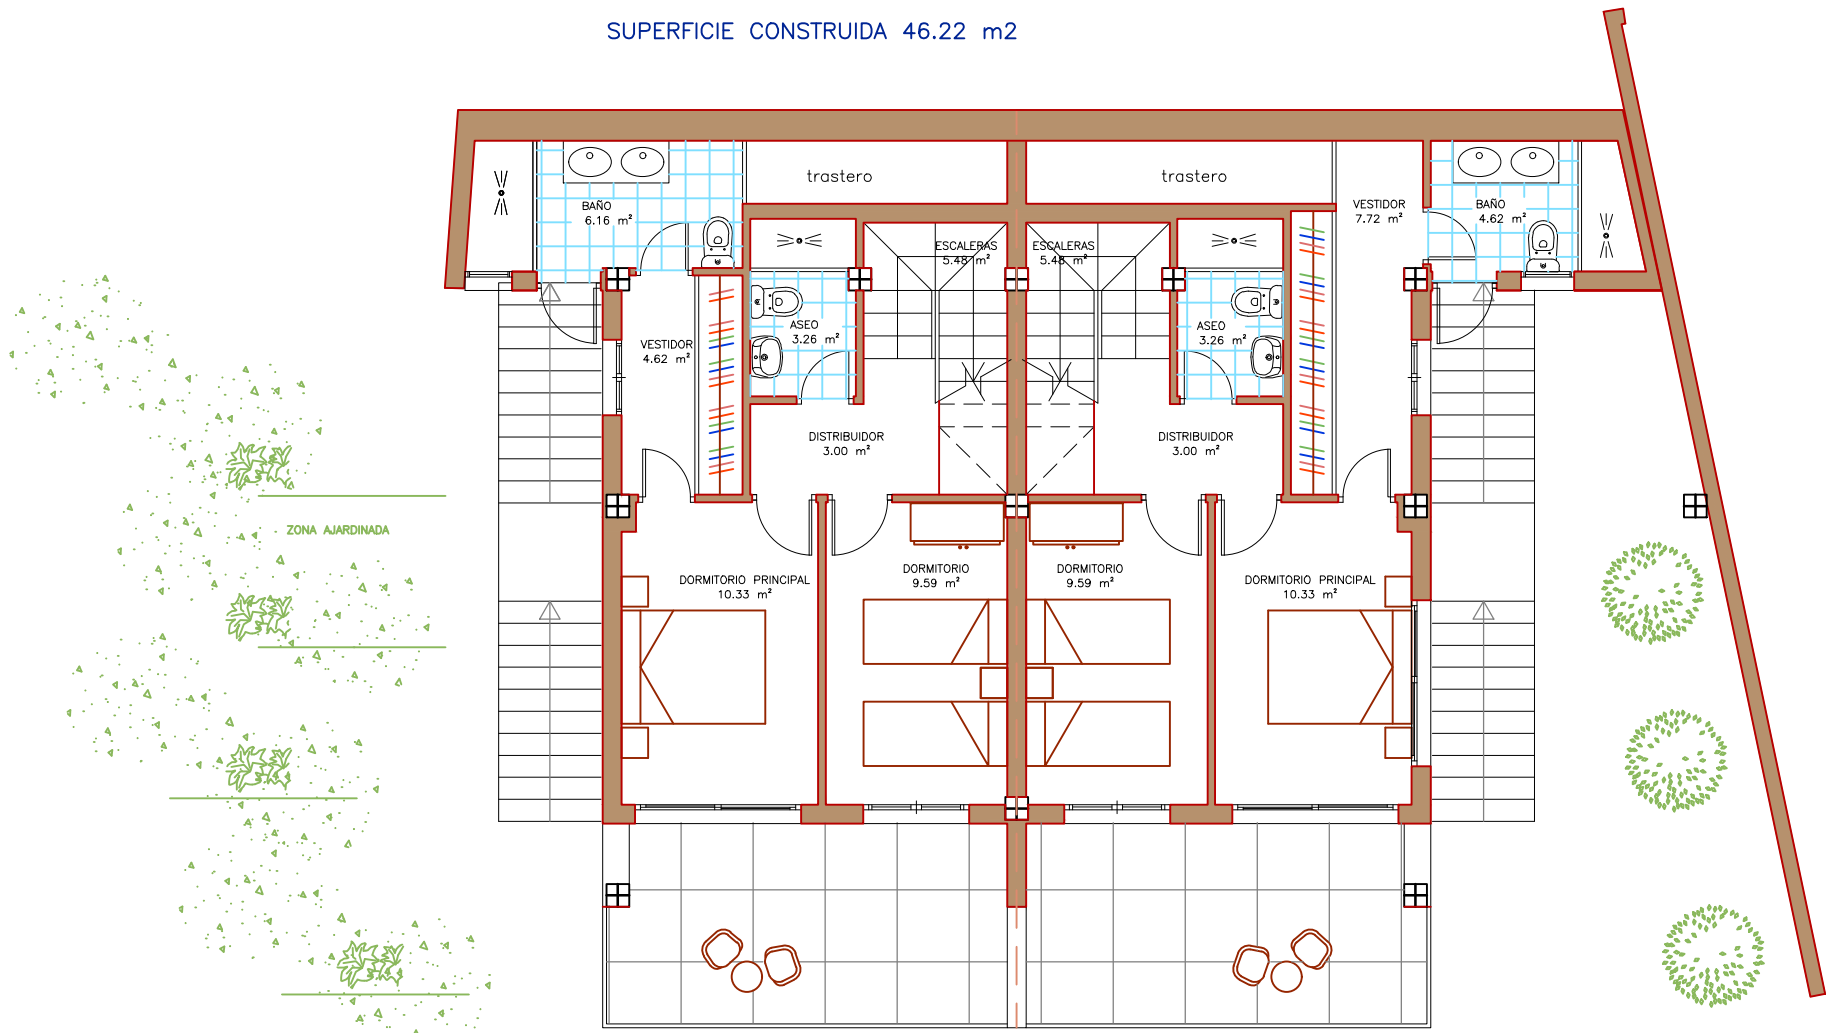

PLANTA BAJA  
SUPERFICIE CONSTRUIDA 57.00 m2

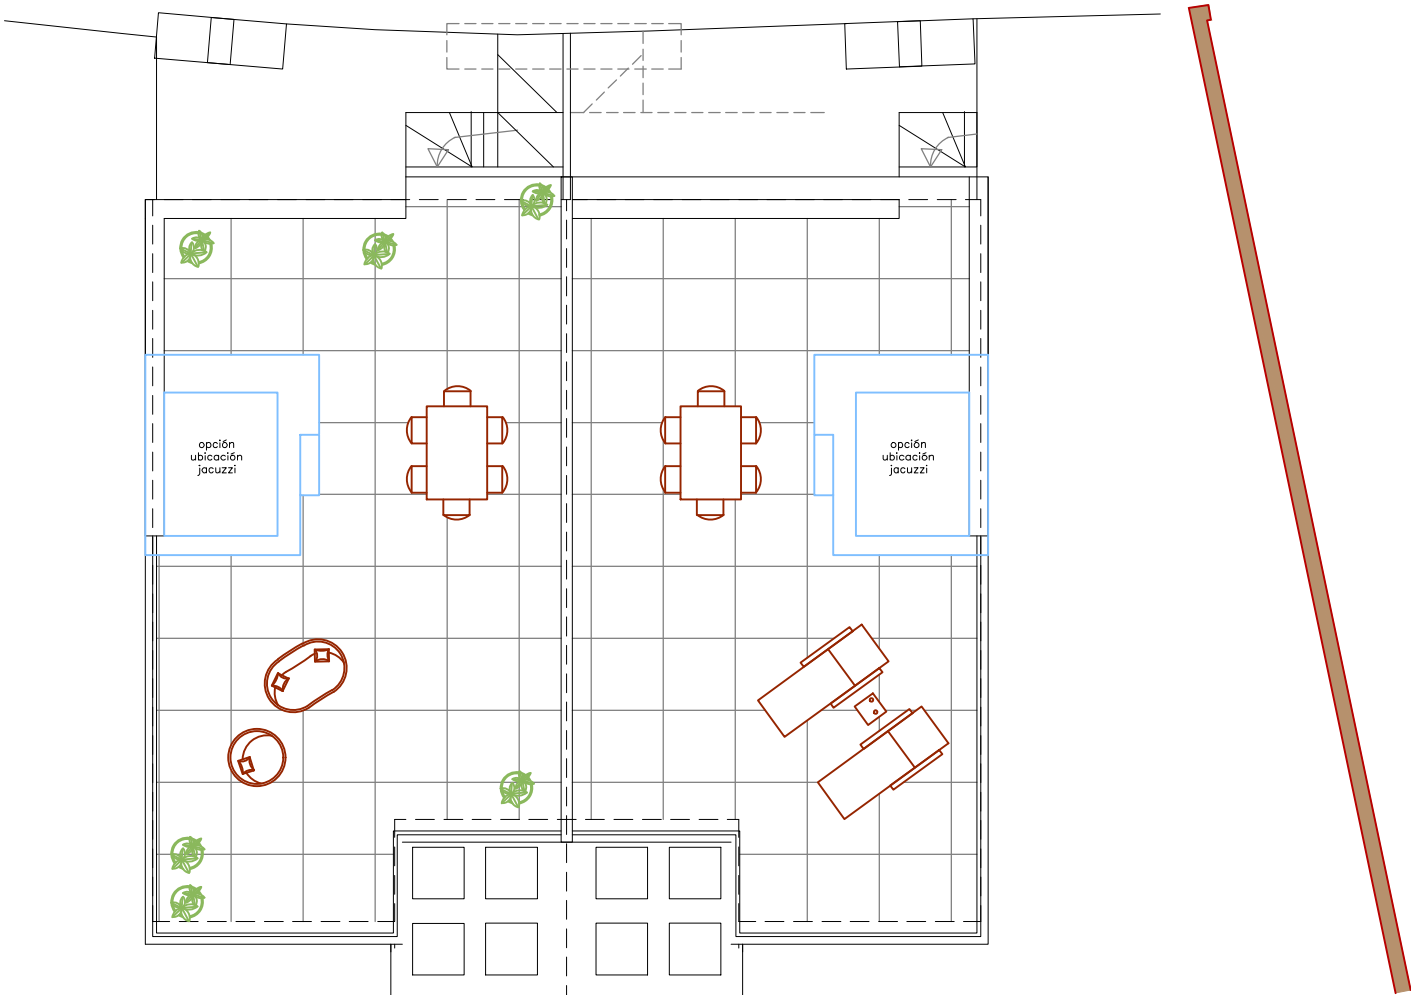

SOLARIUM

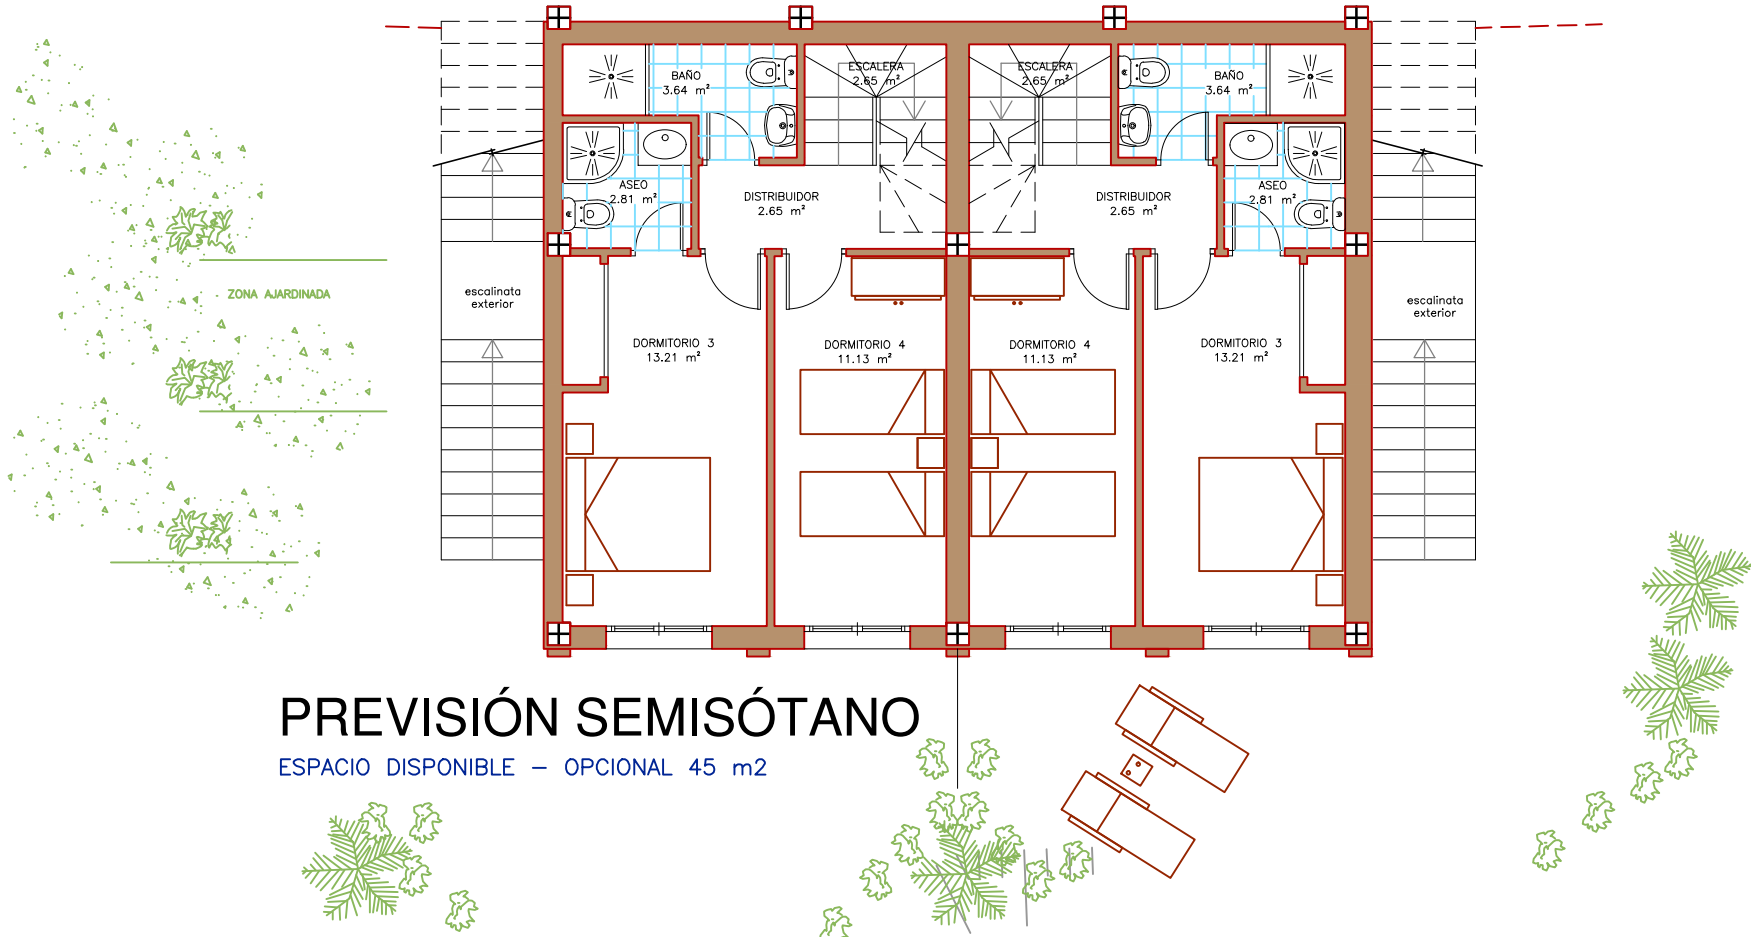

PREVISIÓN SEMISÓTANO

ESPACIO DISPONIBLE – OPCIONAL 45 m2

CASA Nº 3.

SUPERFICIE CONSTRUIDA VIVIENDA 103,22 m²  
ESPACIO DISPONIBLE PARA ACONDICIONAR 45,00 m²

ESCALA GRÁFICA: 0m 1m 2m 3m 4m 5m

Documento de carácter orientativo, correspondiente a una propuesta de decoración

CASA Nº 2.

SUPERFICIE CONSTRUIDA VIVIENDA 103,22 m²  
ESPACIO DISPONIBLE PARA ACONDICIONAR 45,00 m²