


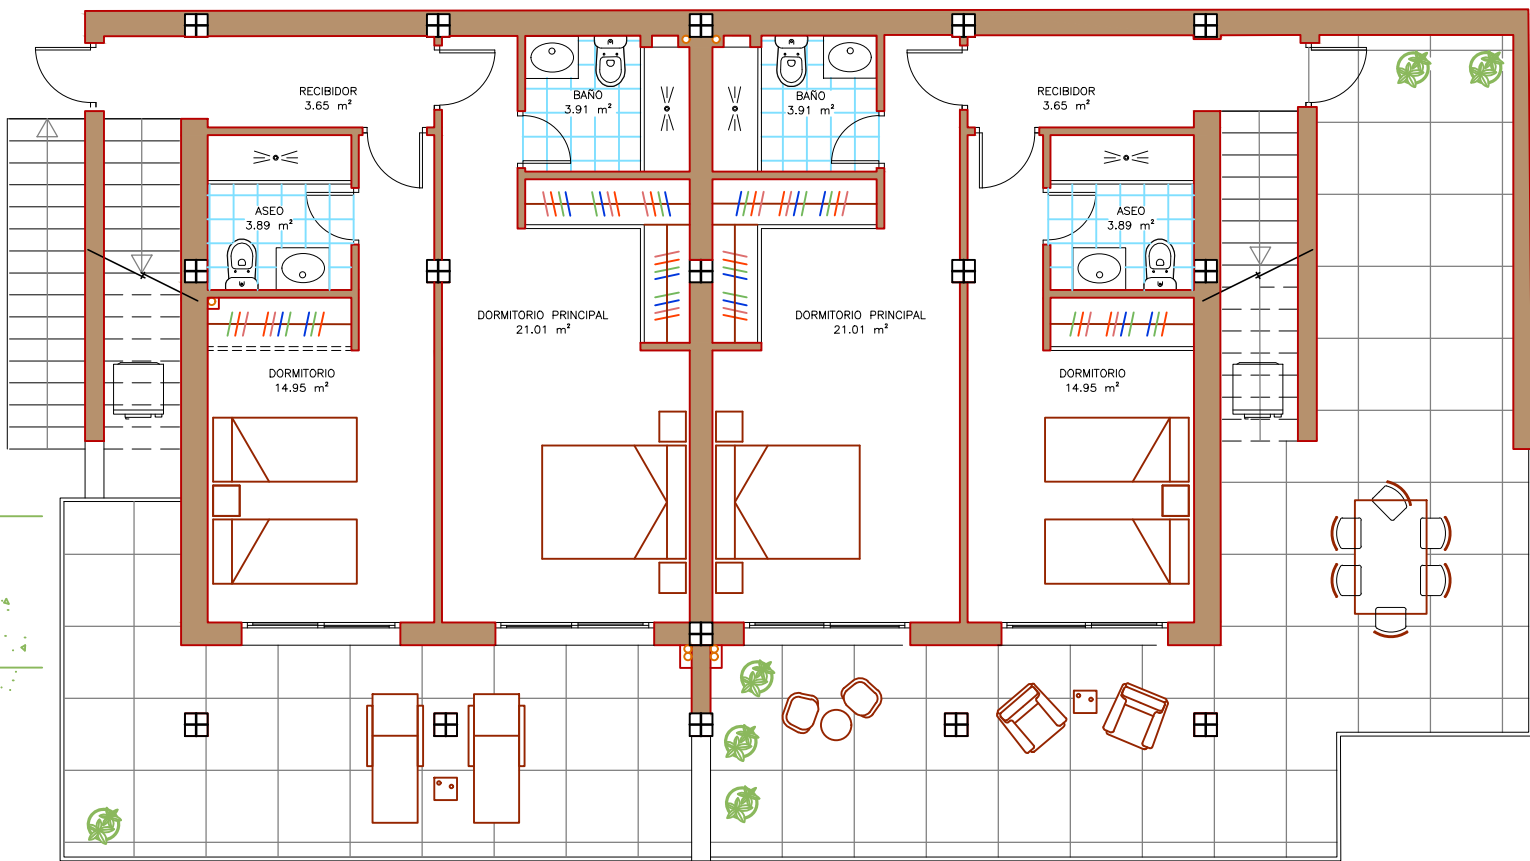

PLANTA ALTA
SUPERFICIE CONSTRUIDA 86,00 m²



PLANTA BAJA
SUPERFICIE CONSTRUIDA 61,00 m²

CASA Nº 9.


SUPERFICIE CONSTRUIDA VIVIENDA 147,00 m²
ESPACIO DISPONIBLE PARA ACONDICIONAR 61,00 m²

ESCALA GRÁFICA: 0m 1m 2m 3m 4m 5m

Documento de carácter orientativo, correspondiente a una propuesta de decoración

CASA Nº 8.

SUPERFICIE CONSTRUIDA VIVIENDA 147,00 m²
ESPACIO DISPONIBLE PARA ACONDICIONAR 61,00 m²

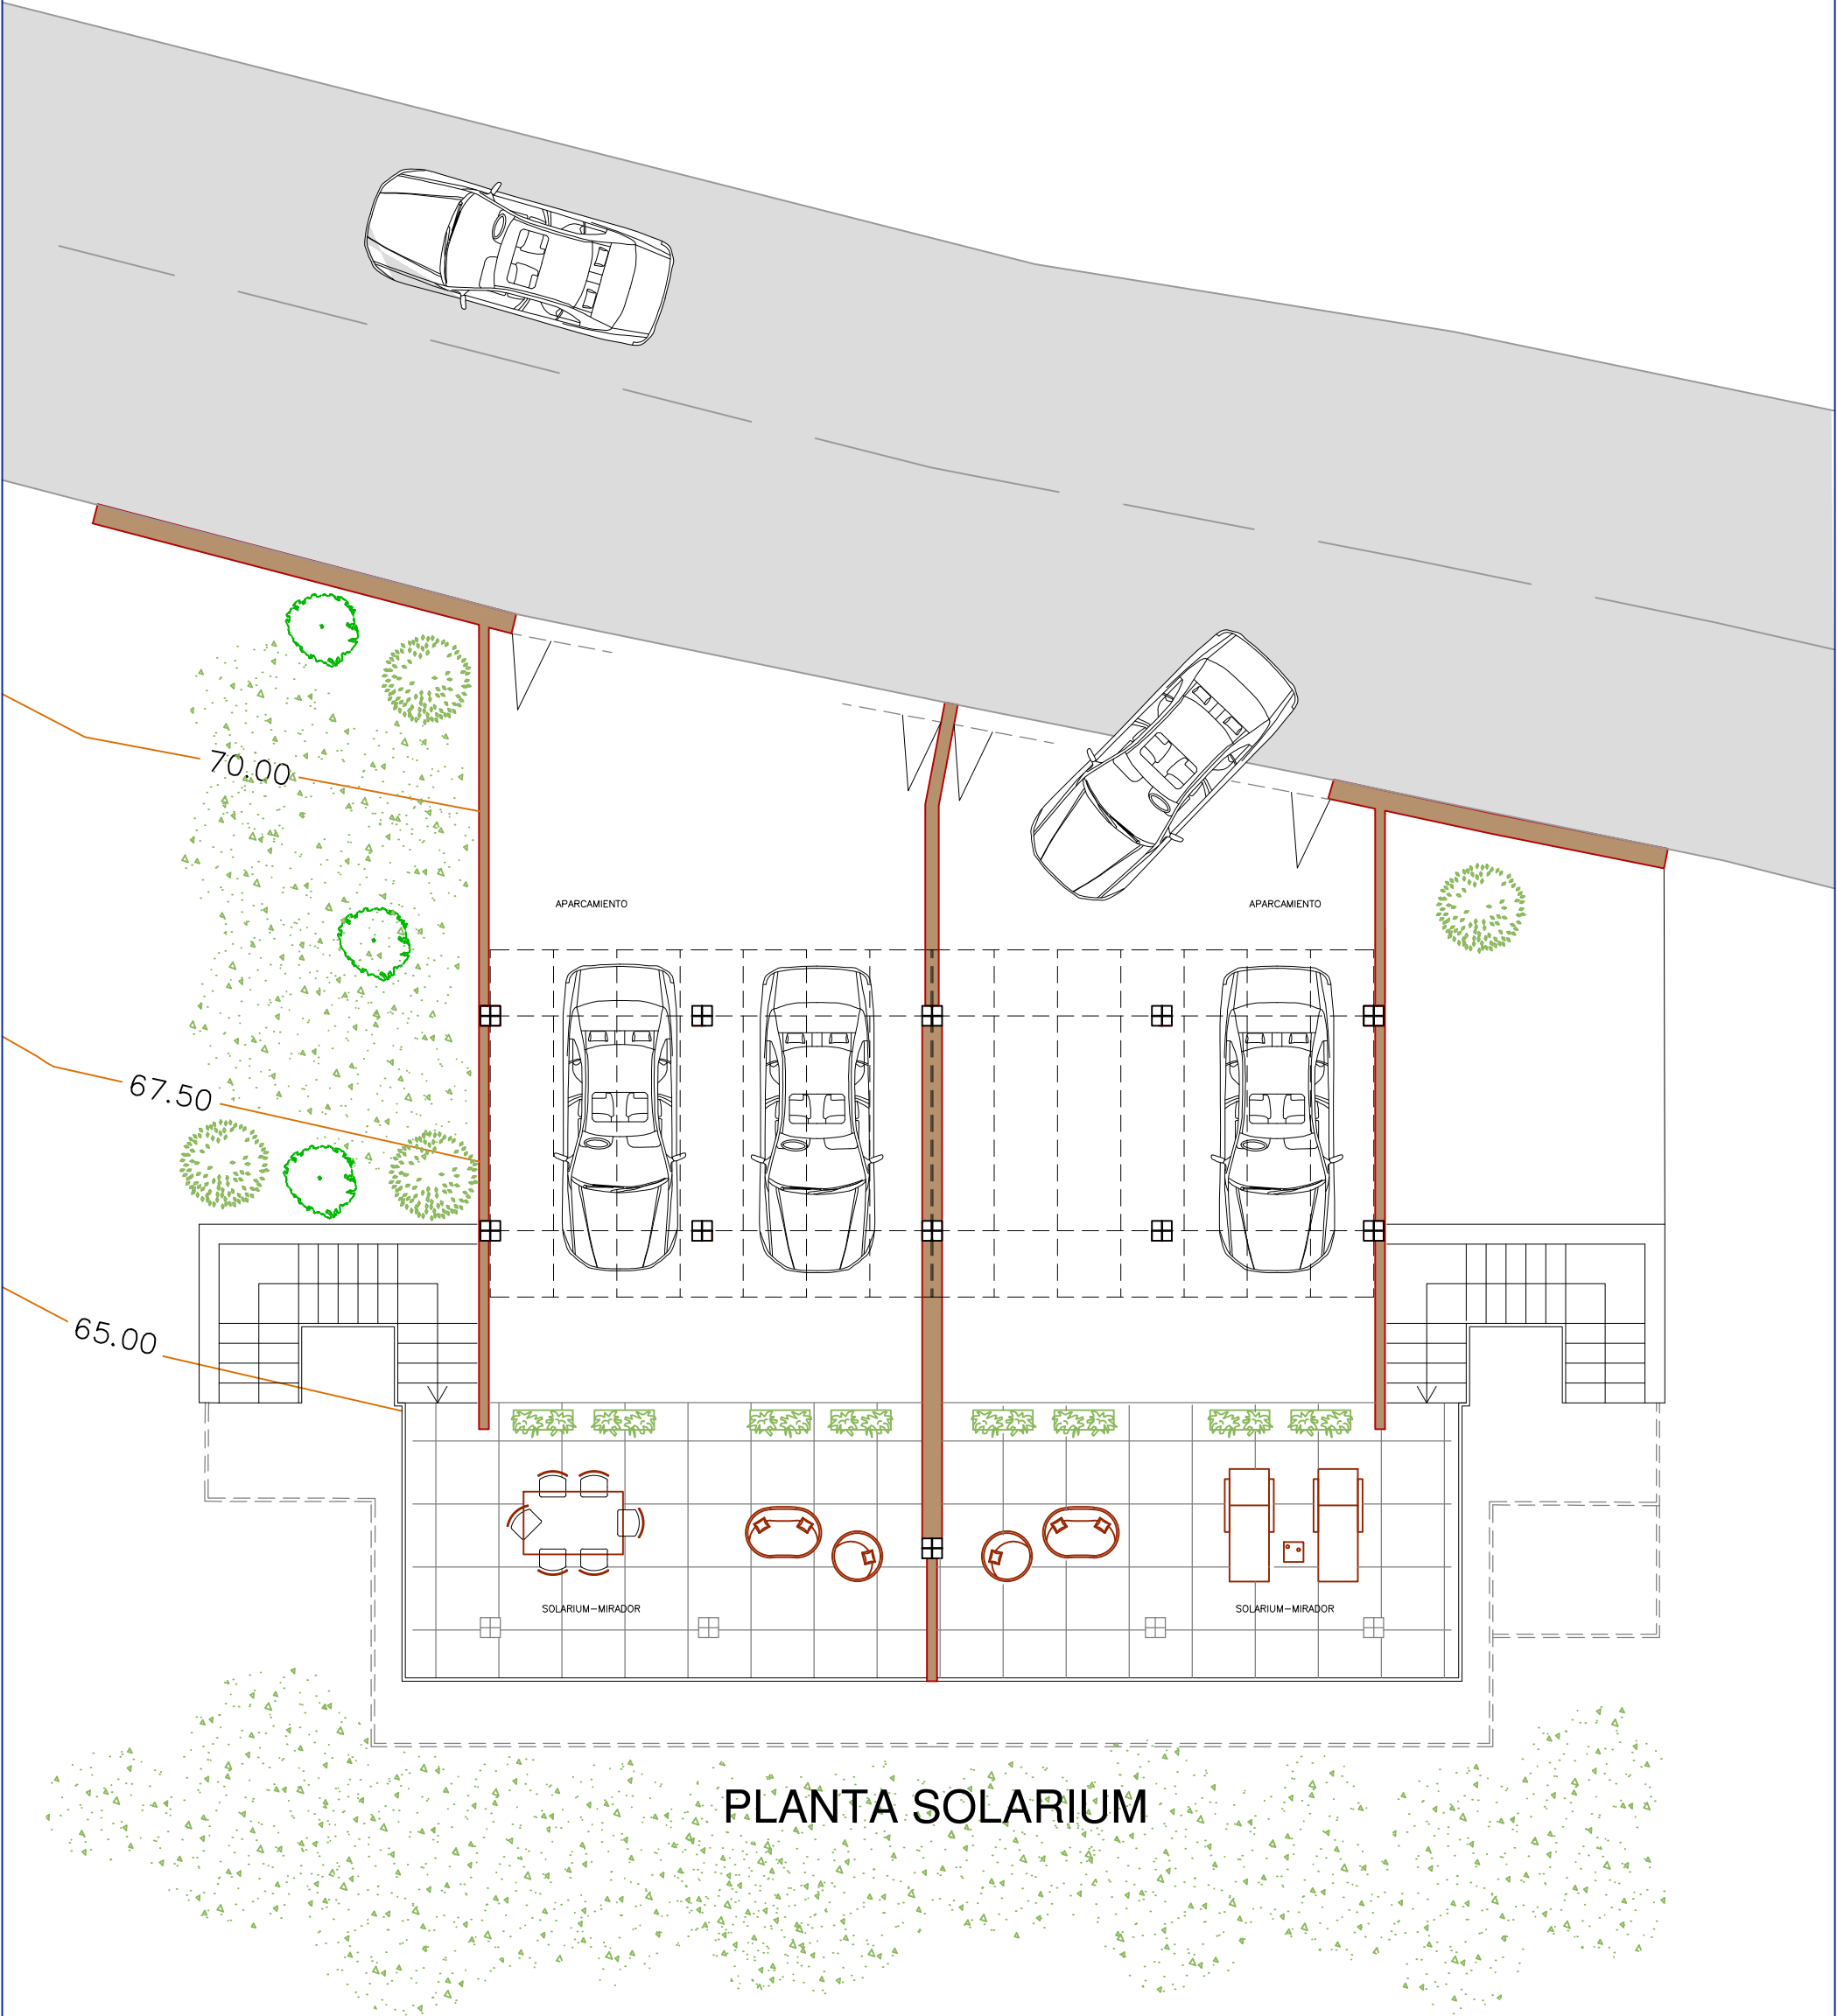

CASA Nº 9.

SUPERFICIE CONSTRUIDA VIVIENDA 147,00 m²
ESPACIO DISPONIBLE PARA ACONDICIONAR 61,00 m²

ESCALA GRÁFICA: 0m 1m 2m 3m 4m 5m

Documento de carácter orientativo, correspondiente a una propuesta de decoración

CASA Nº 8.

SUPERFICIE CONSTRUIDA VIVIENDA 147,00 m²
ESPACIO DISPONIBLE PARA ACONDICIONAR 61,00 m²