



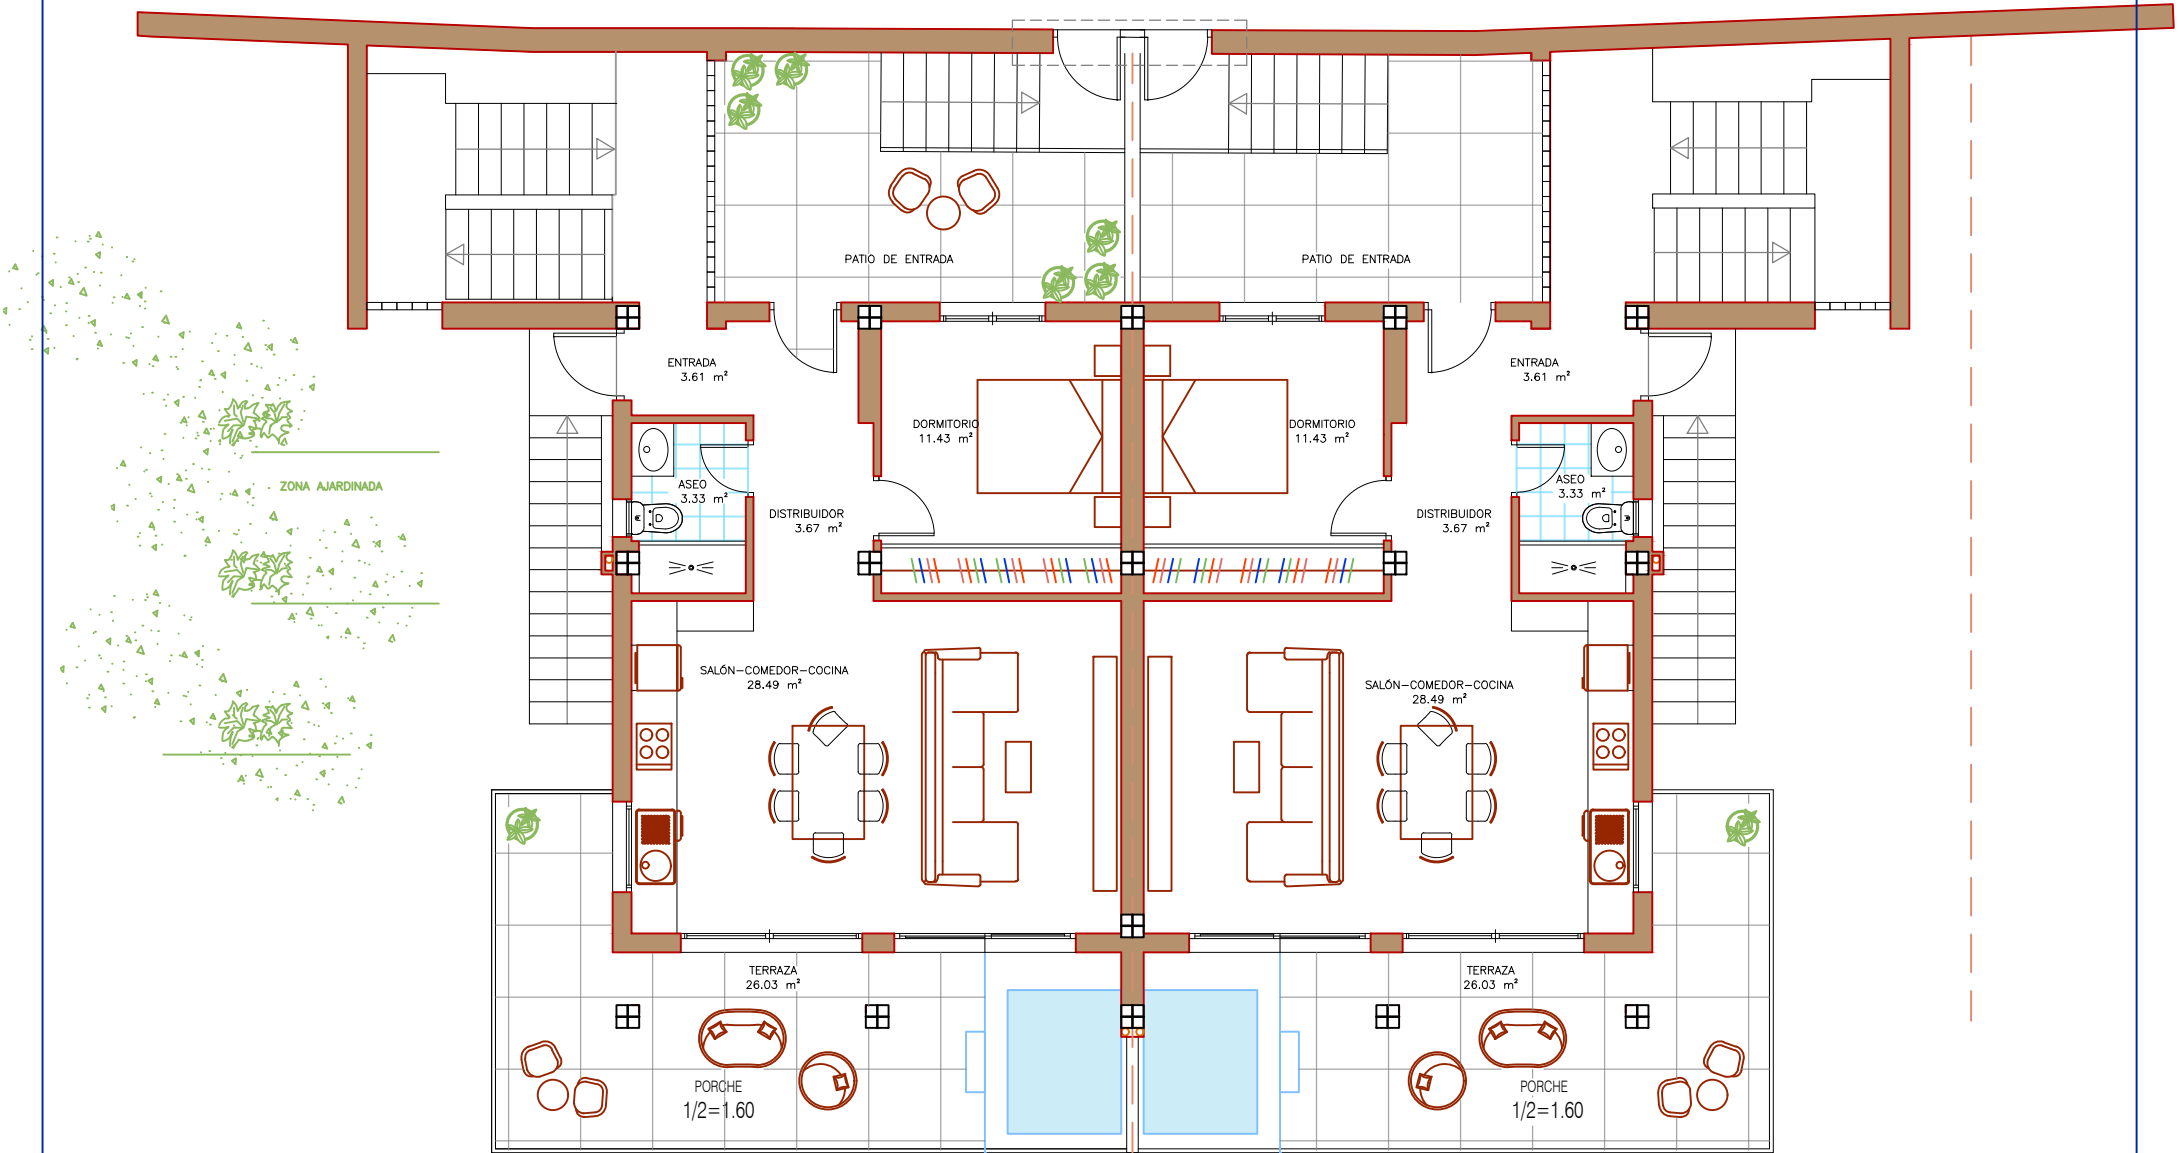

PLANTA ALTA
SUPERFICIE CONSTRUIDA 80,00 m²

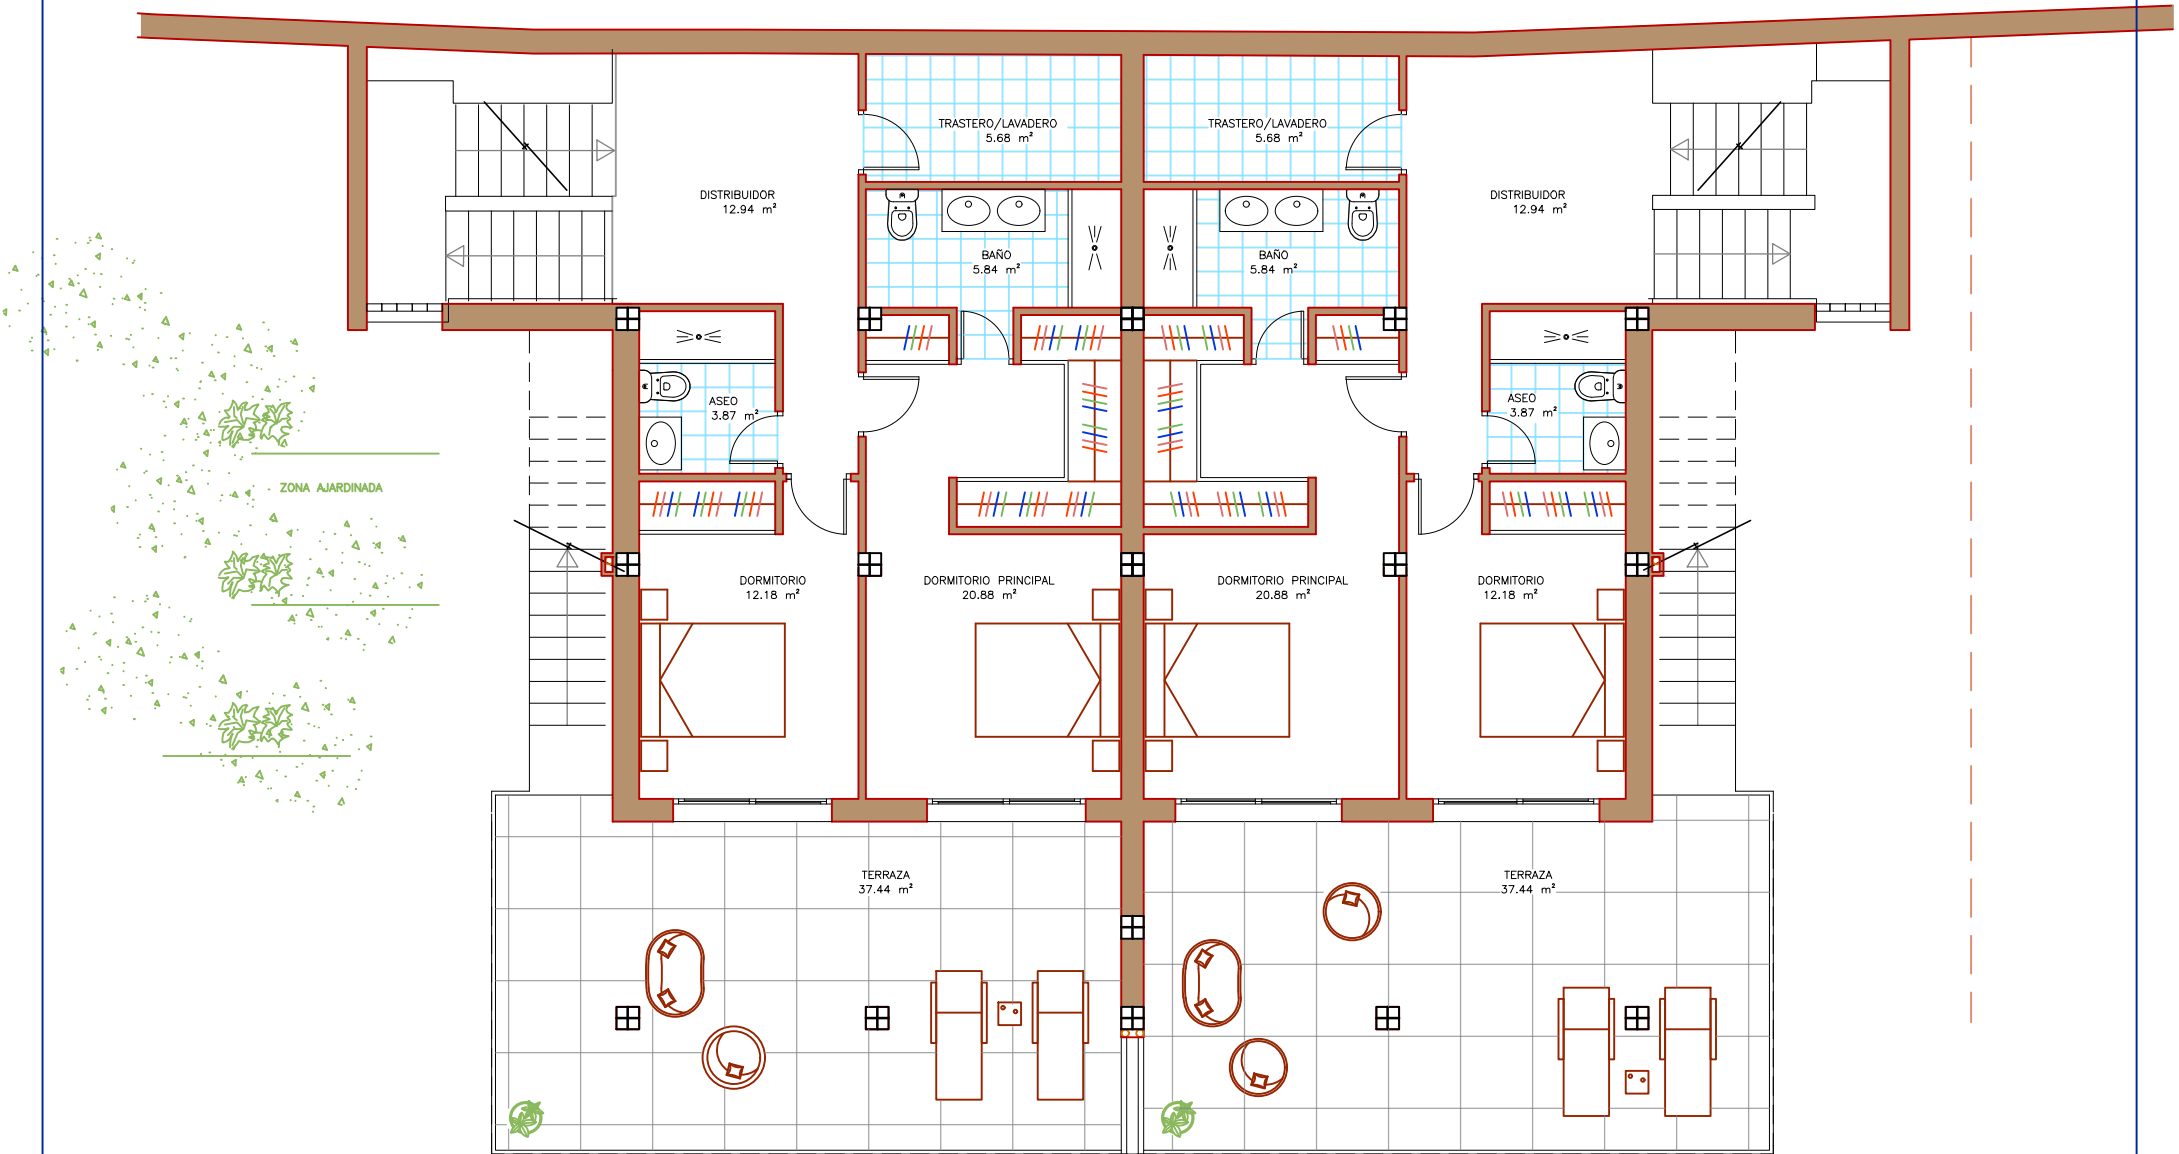

CASA Nº 10.

SUPERFICIE CONSTRUIDA VIVIENDA 175,00 m²
ESPACIO DISPONIBLE PARA ACONDICIONAR 95,00 m²

PLANTA BAJA

SUPERFICIE CONSTRUIDA 95,00 m²


CASA Nº 11.

SUPERFICIE CONSTRUIDA VIVIENDA 175,00 m²
ESPACIO DISPONIBLE PARA ACONDICIONAR 95,00 m²

ESCALA GRÁFICA: 0m 1m 2m 3m 4m 5m

Documento de carácter orientativo, correspondiente a una propuesta de decoración

CALLE DE NUEVA CREACIÓN

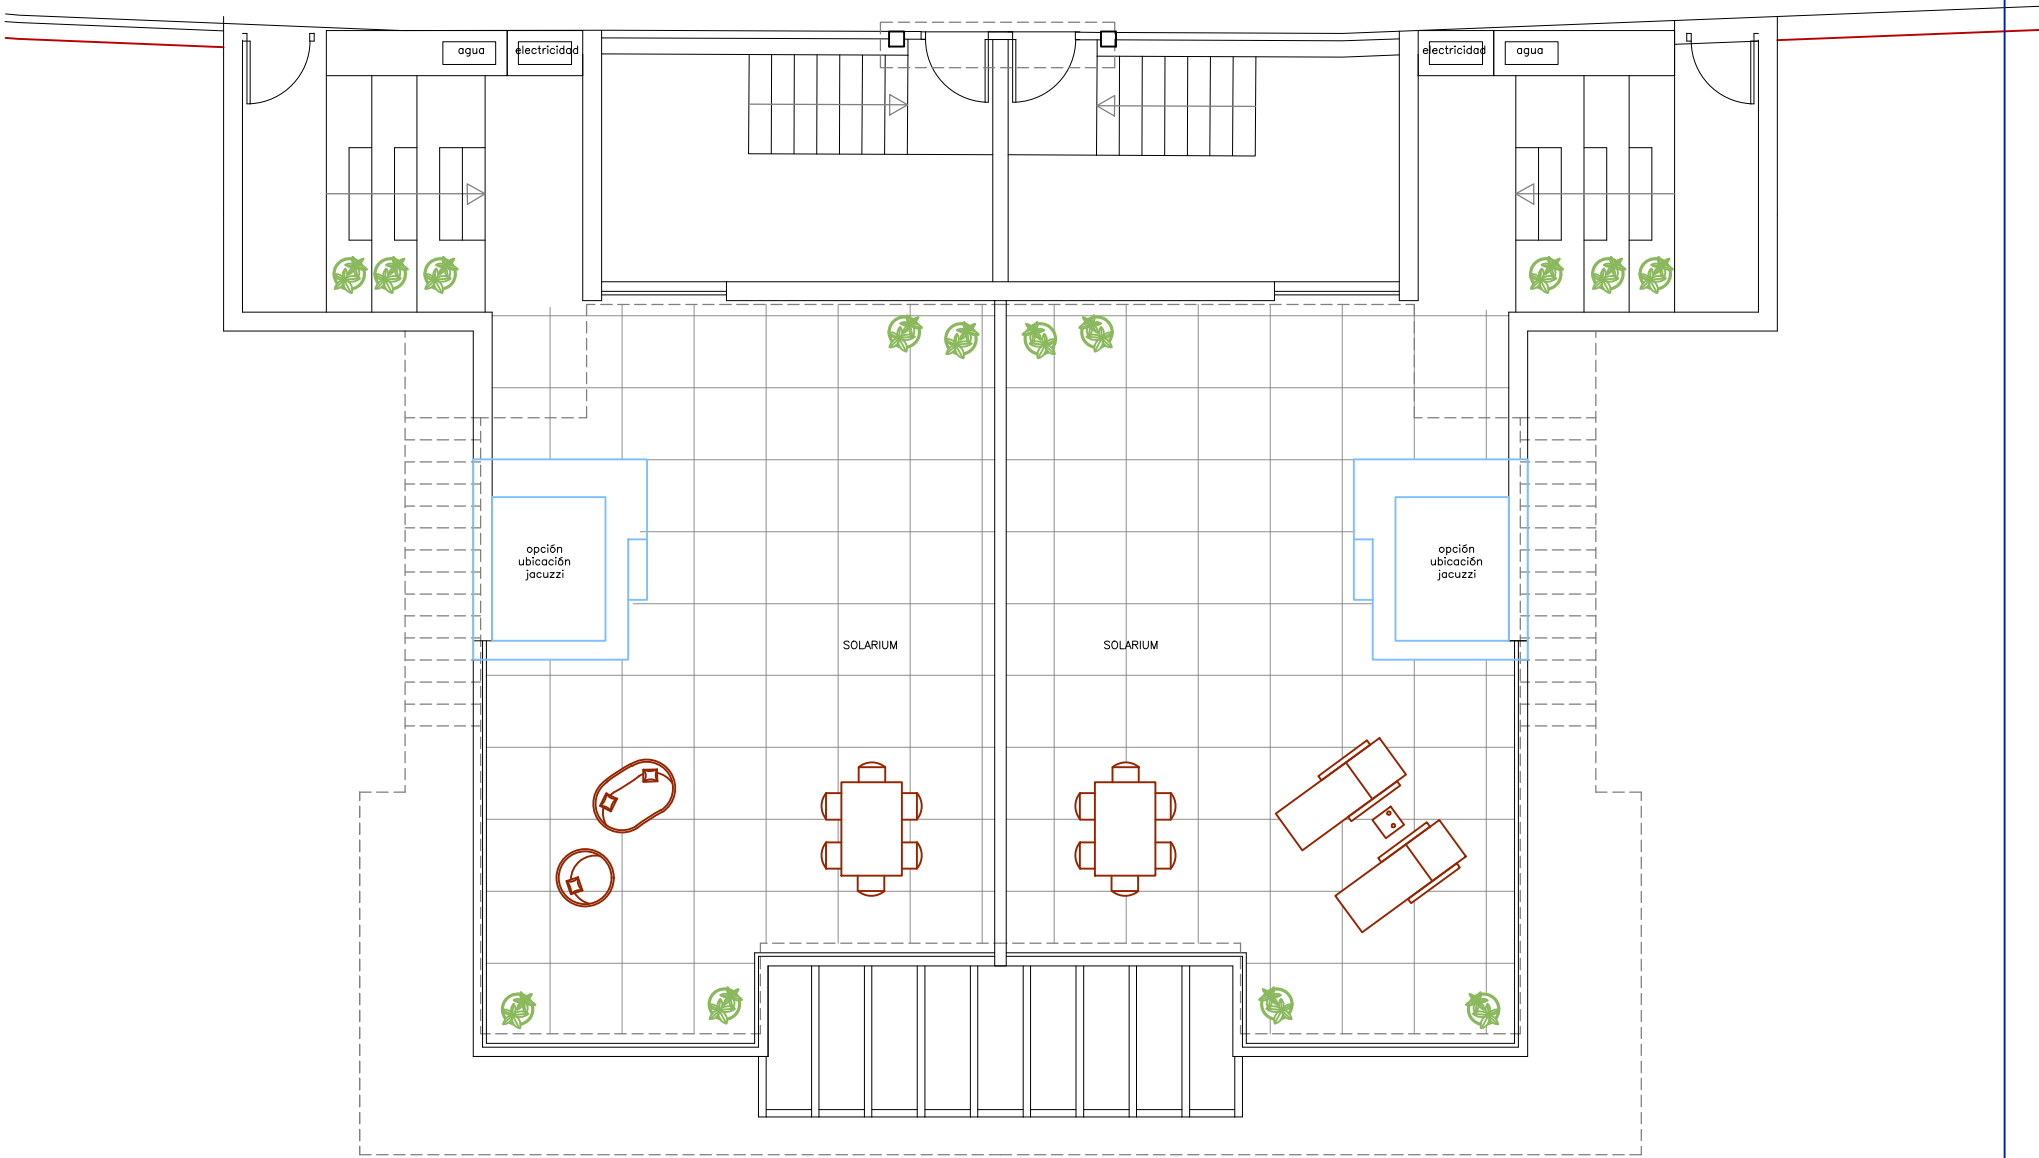

SOLARIUM

CASA Nº 10.

CASA Nº 11.