


SUPERFICIES APROXIMADAS


|                                                              | Sup. de proyecto | Decreto 218/2005 |
|--------------------------------------------------------------|------------------|------------------|
| Superficie útil interior                                     | 69,33 m²         |                  |
| Superficie útil de terraza cubierta                          | 18,23 m²         |                  |
| Superficie útil de terraza descubierta                       | 14,14 m²         |                  |
| Total superficie útil<br>(Incluye interior y terrazas)       | 101,70 m²        | 76,26 m²         |
| Superficie construída sin terraza                            | 97,99 m²         |                  |
| Superficie construída terraza cubierta                       | 18,60 m²         |                  |
| Superficie construída terraza desc.                          | 15,98 m²         |                  |
| Total Superficie construída<br>(Incluye terrazas y p.p.z.c.) | 132,57 m²        | 107,79 m²        |

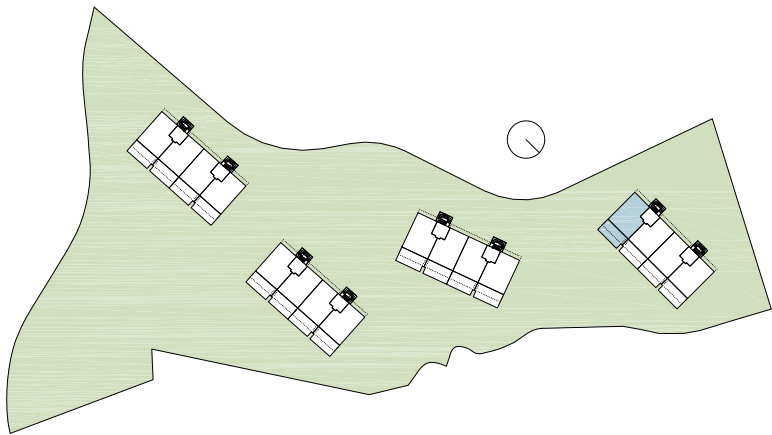

SUNRISE GOLF  
RESIDENCES

A.2.3.1º  
PLANTA PRIMERA  
EDIFICIO 4  
PORTAL 7  
LETRA A

PLANTA

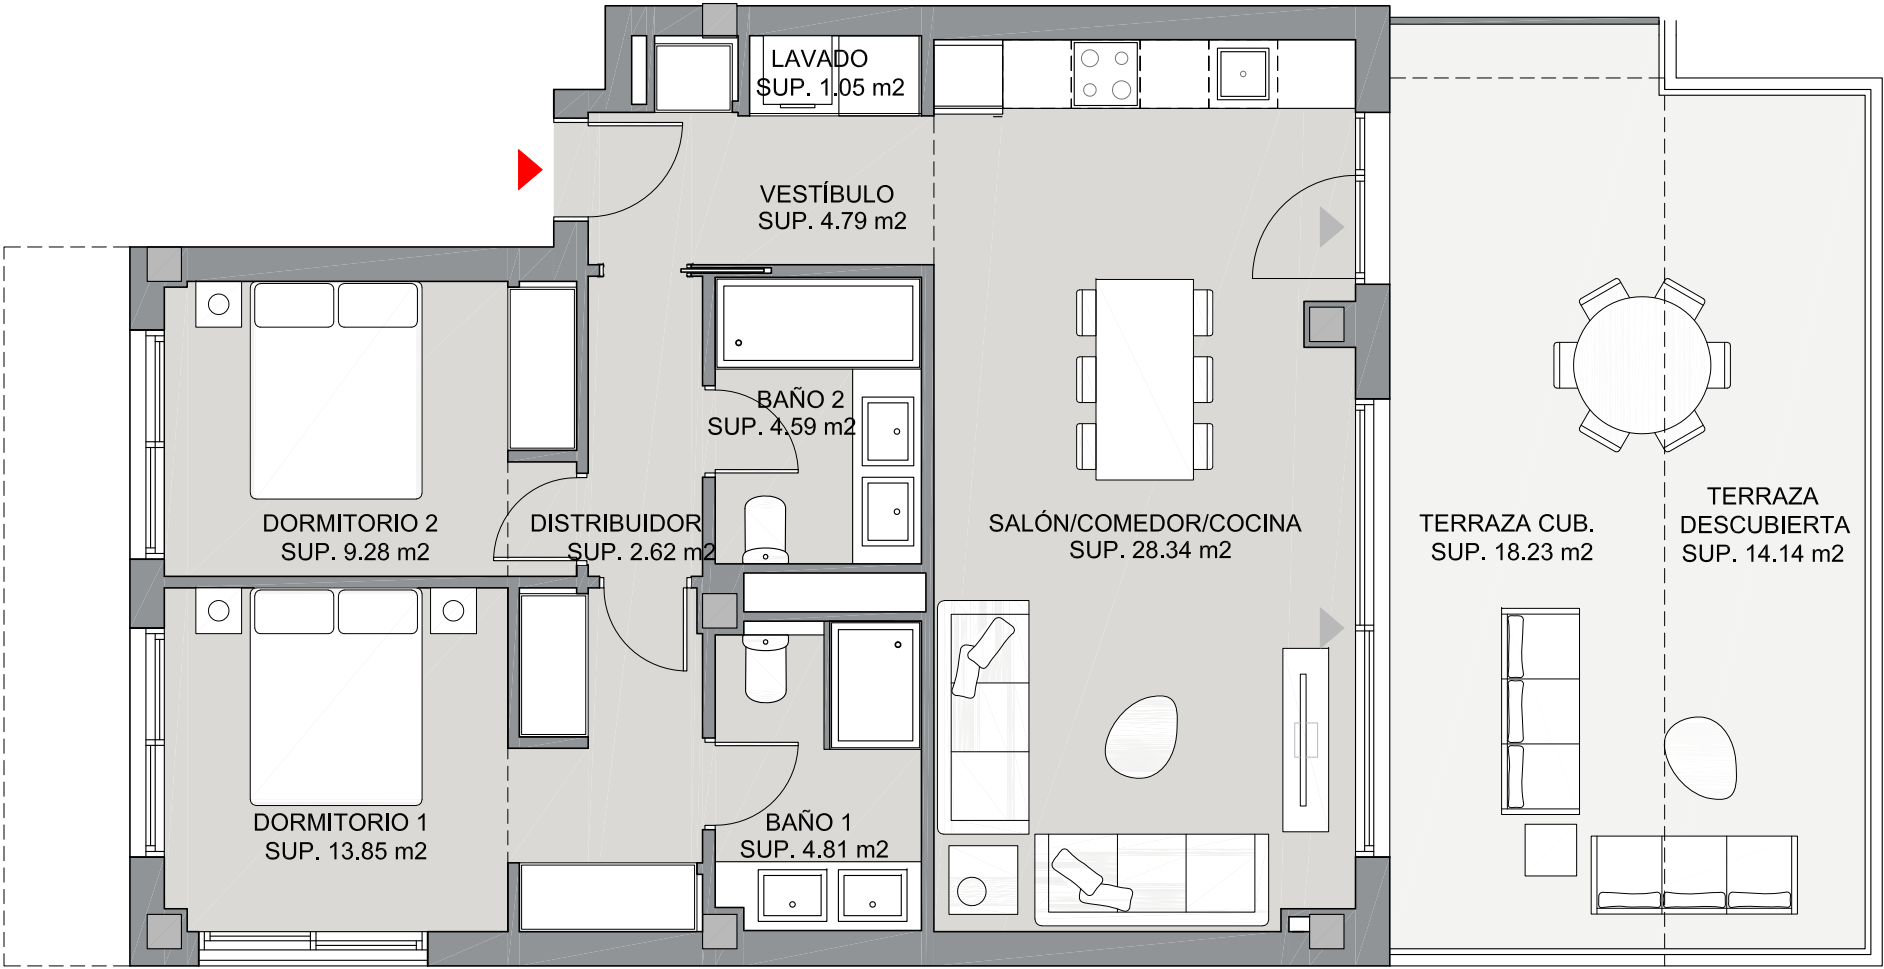

ESCALA GRÁFICA



El presente plano es un avance de proyecto y es orientativo, no constituye documento contractual; sujeto a modificaciones por exigencias técnicas, jurídicas o administrativas derivadas de la obtención de todos los permisos y licencias reglamentarios, así como por necesidades constructivas o diseño, derivadas del desarrollo del proyecto y de la Dirección de Obra. Las superficies útiles tienen carácter provisional hasta la obtención de la correspondiente Licencia de Obras. La jardinería, el mobiliario urbano y el amueblamiento es ficticio, teniendo validez únicamente a efectos decorativos.