

PETIT SCEL

2 rue du Petit Scel , 34000 Montpellier

Appartement 301

Plan de niveau : R+3

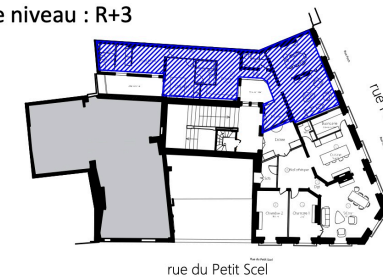



Tableau des surfaces

Surfaces privatives du lot

Surface Carrez : **93,59 m²**

Le présent plan exprime les dispositions générales, celles-ci sont susceptibles de variation en fonction des nécessités techniques



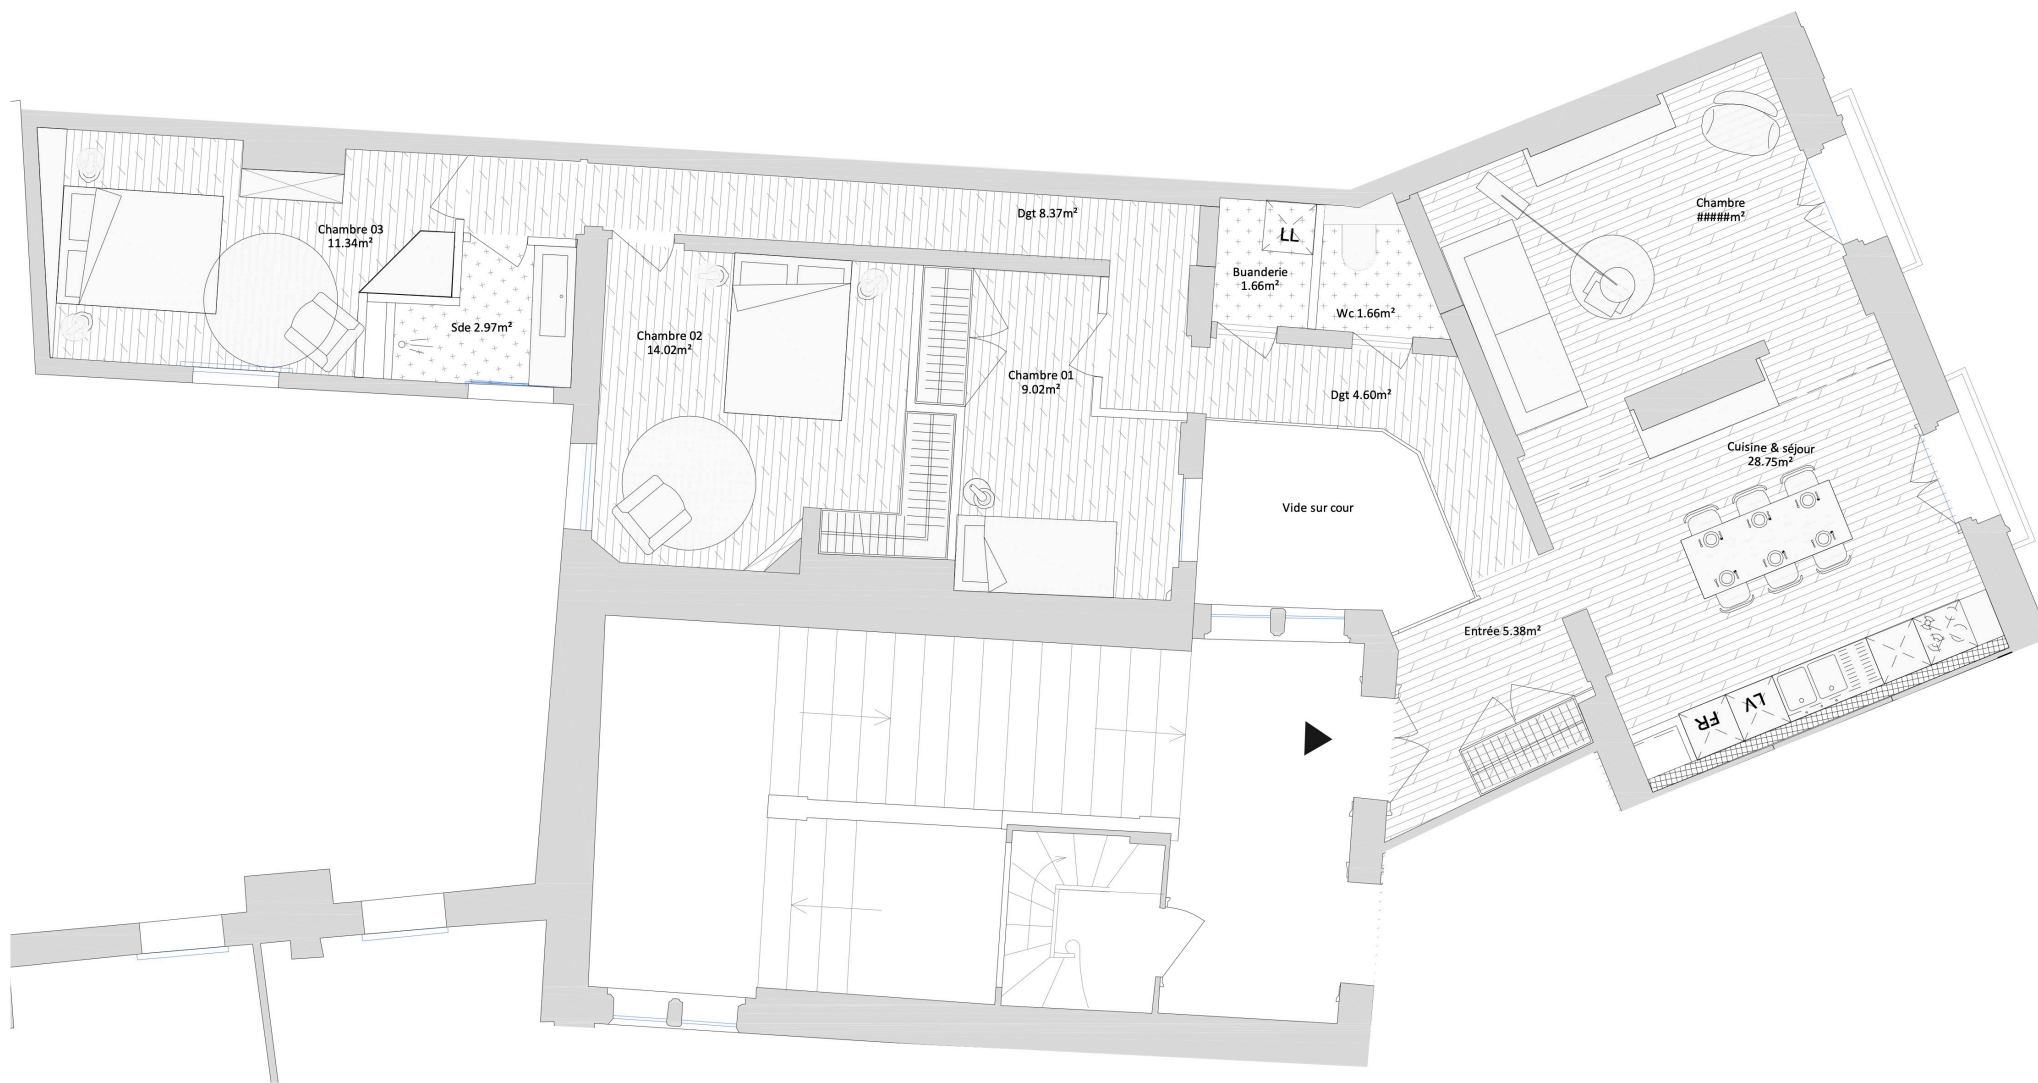

REHABILITATION 2 et 4 RUE DU PETIT SCEL
ESQUISSE APPARTEMENT 201 mezz