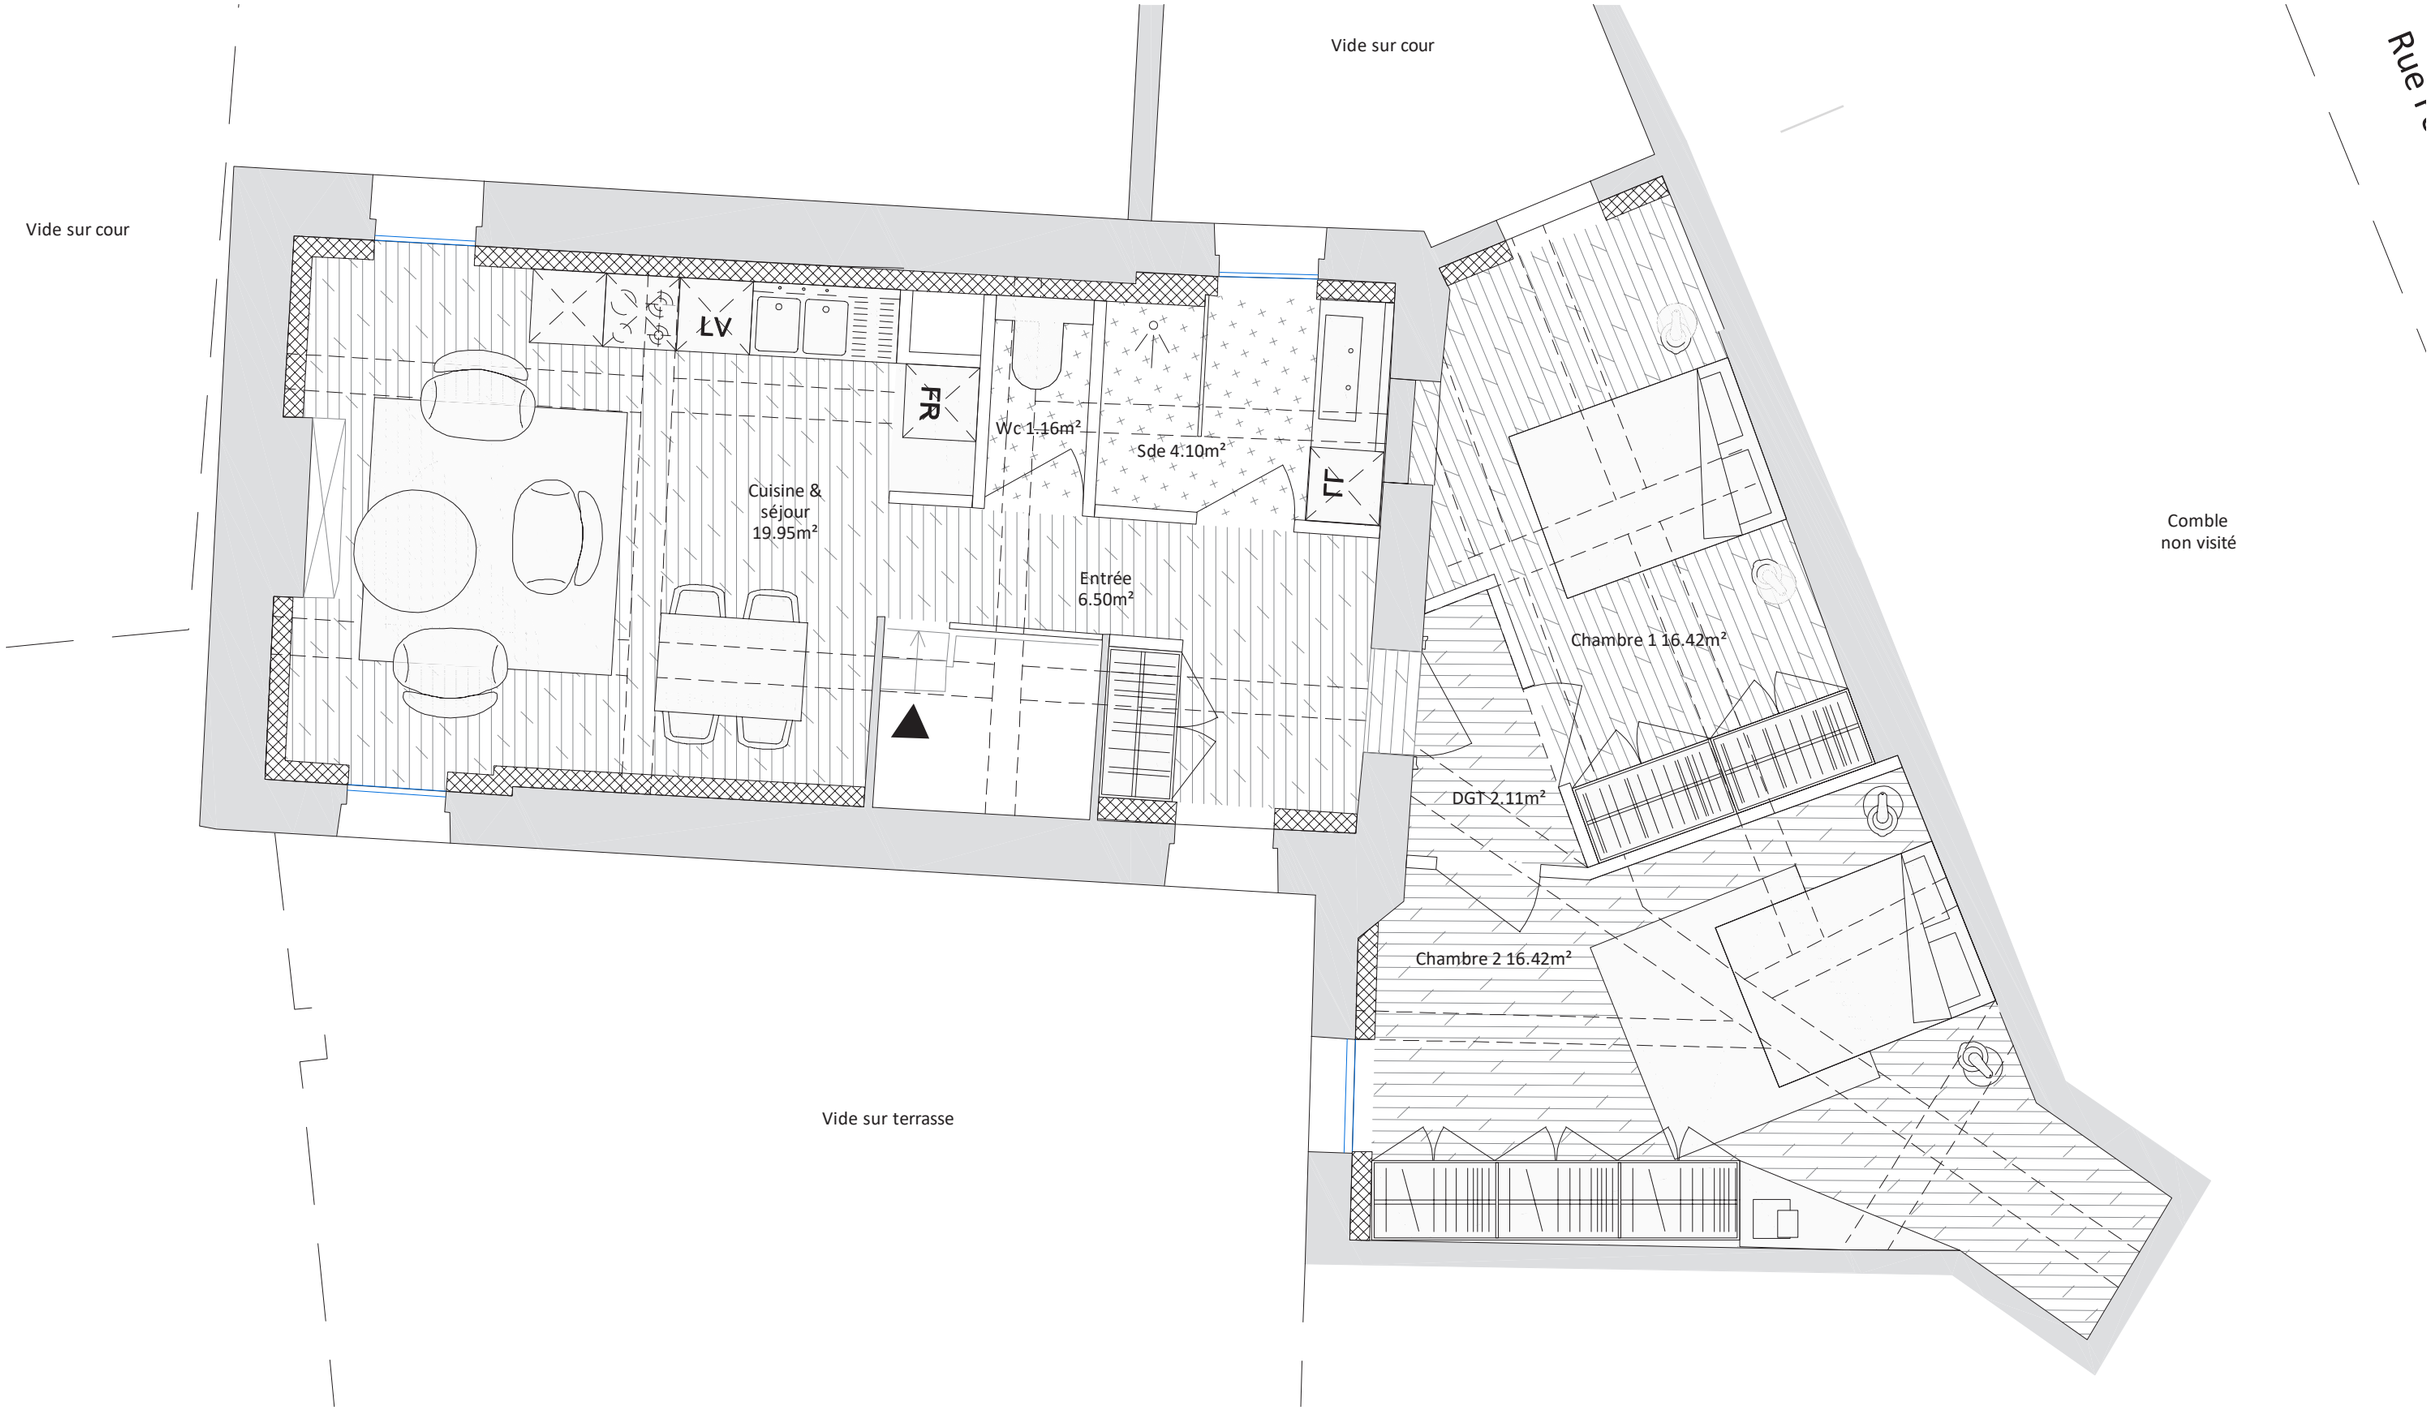

REHABILITATION 2 et 4 RUE DU PETIT SCEL
ESQUISSE APPARTEMENT 401

Architecte intérieur : Claire Parrotin