

ROMANCE

UNE RÉSIDENCE SUR LA PLAGE DU GRAU-DU-ROI

LIGNE
Signature

R+1

107

T4

Entrée	6,4
Dégagement	6,7
Séjour - Cuisine	30,0
Suite parentale	12,5
SDE	2,7
Chambre 2 + PL	9,8
Chambre 3 + PL	9,7
SDB	4,7
WC	2,4
Surface habitable	84,9 m²

Balcon + Jardinières 26,0



Plan de repérage




Filiale du
GROUPE FDI

Des modifications sont susceptibles d'être apportées à ce plan en fonction des contraintes techniques ou réglementaires de la construction, tant en ce qui concerne les dimensions libres que de l'équipement. Les retombées, faux plafonds, soffites, ainsi que l'emplacement des équipements sont figurés à titre indicatif.


PLAN DE PRE-COMMERCIALISATION - 04/07/2023

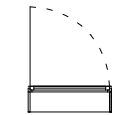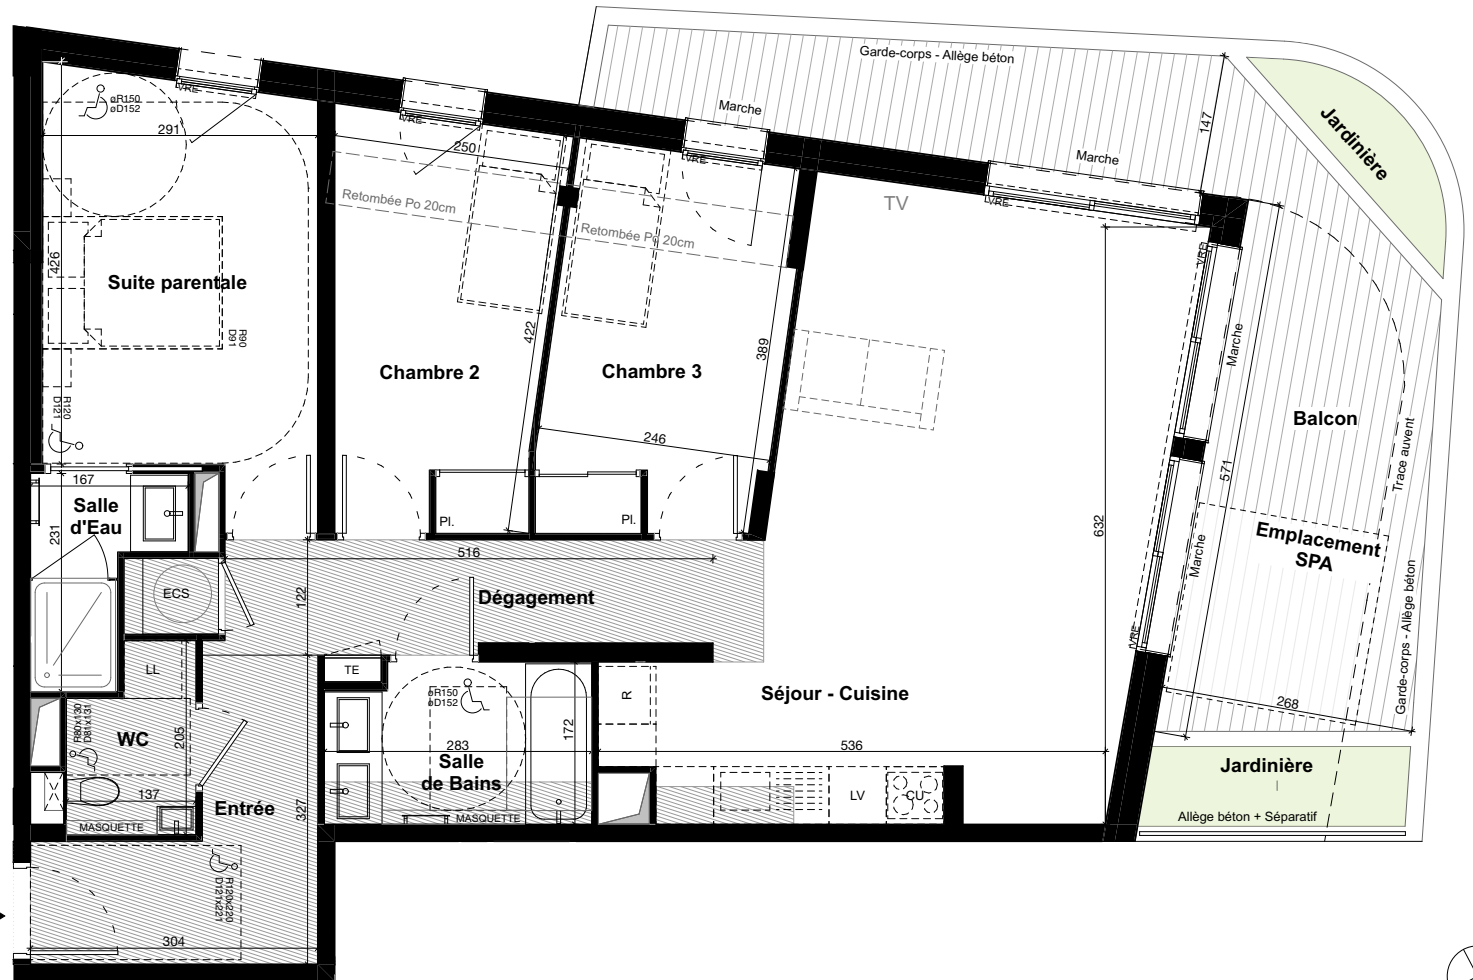


PORTE FENÊTRE
OUVRANT À LA FRANÇAISE

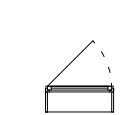

FENÊTRE + ALLÈGE MAÇONNÉE
OUVRANT À LA FRANÇAISE
+ OSCILLO-BATTANTE

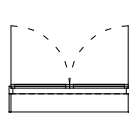

BAIE VITRÉE
OUVRANT À LA FRANÇAISE

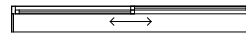

BAIE VITRÉE COULISSANTE



VOLET
ROULANT




GAINÉ
TECHNIQUE




TABLEAU
ÉLECTRIQUE



UNITÉ EXTERIEURE
DE CLIMATISATION

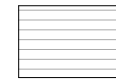

TERRASSE - BALCON
LOGGIA

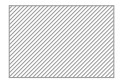

FAUX PLAFOND



POUTRE



SOCLE
BÉTON