




Maître d'ouvrage :

SNC JAURES


Adresse : 102, ave de Lodève 34000 Montpellier

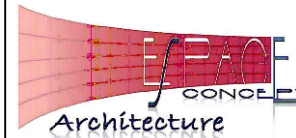

Architecte Concepteur :

Espace Concept Architecture SARL



25, rue Charles Gide 34170 Castelnau le Lez

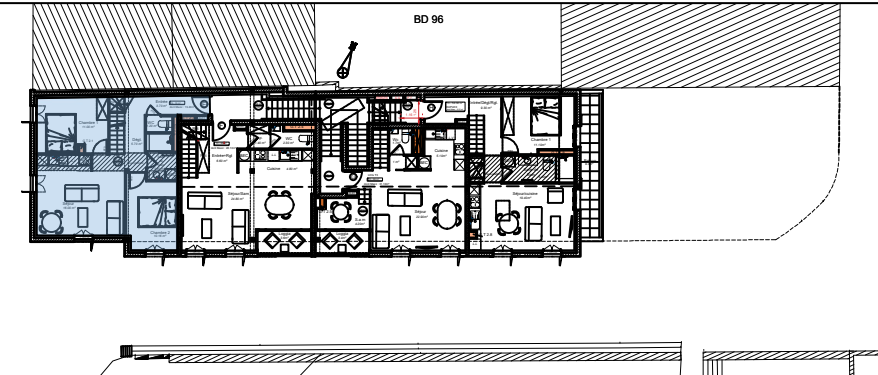

Logement E : T4 - 74.00m² R+2 & Mez


Surfaces Habitables	
Entr/Dgt/Rgt	10.04 m ²
Séjour	16.00 m ²
Cuisine	2.40 m ²
Chambre 1	11.00 m ²
Chambre 2	10.16 m ²
Chambre 3	12.60 m ²
SdB 1	3.80 m ²
SdB 2	4.00 m ²
WC	1.20 m ²
Dégt Mez	2.80 m ²
Total SU	74.00 m²

Cave 2	4.10 m ²
--------	---------------------

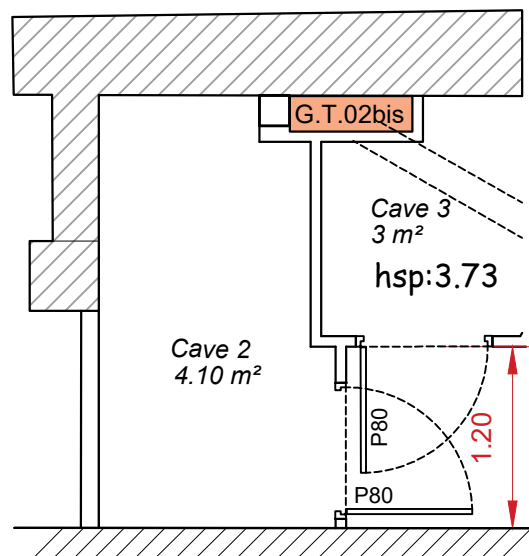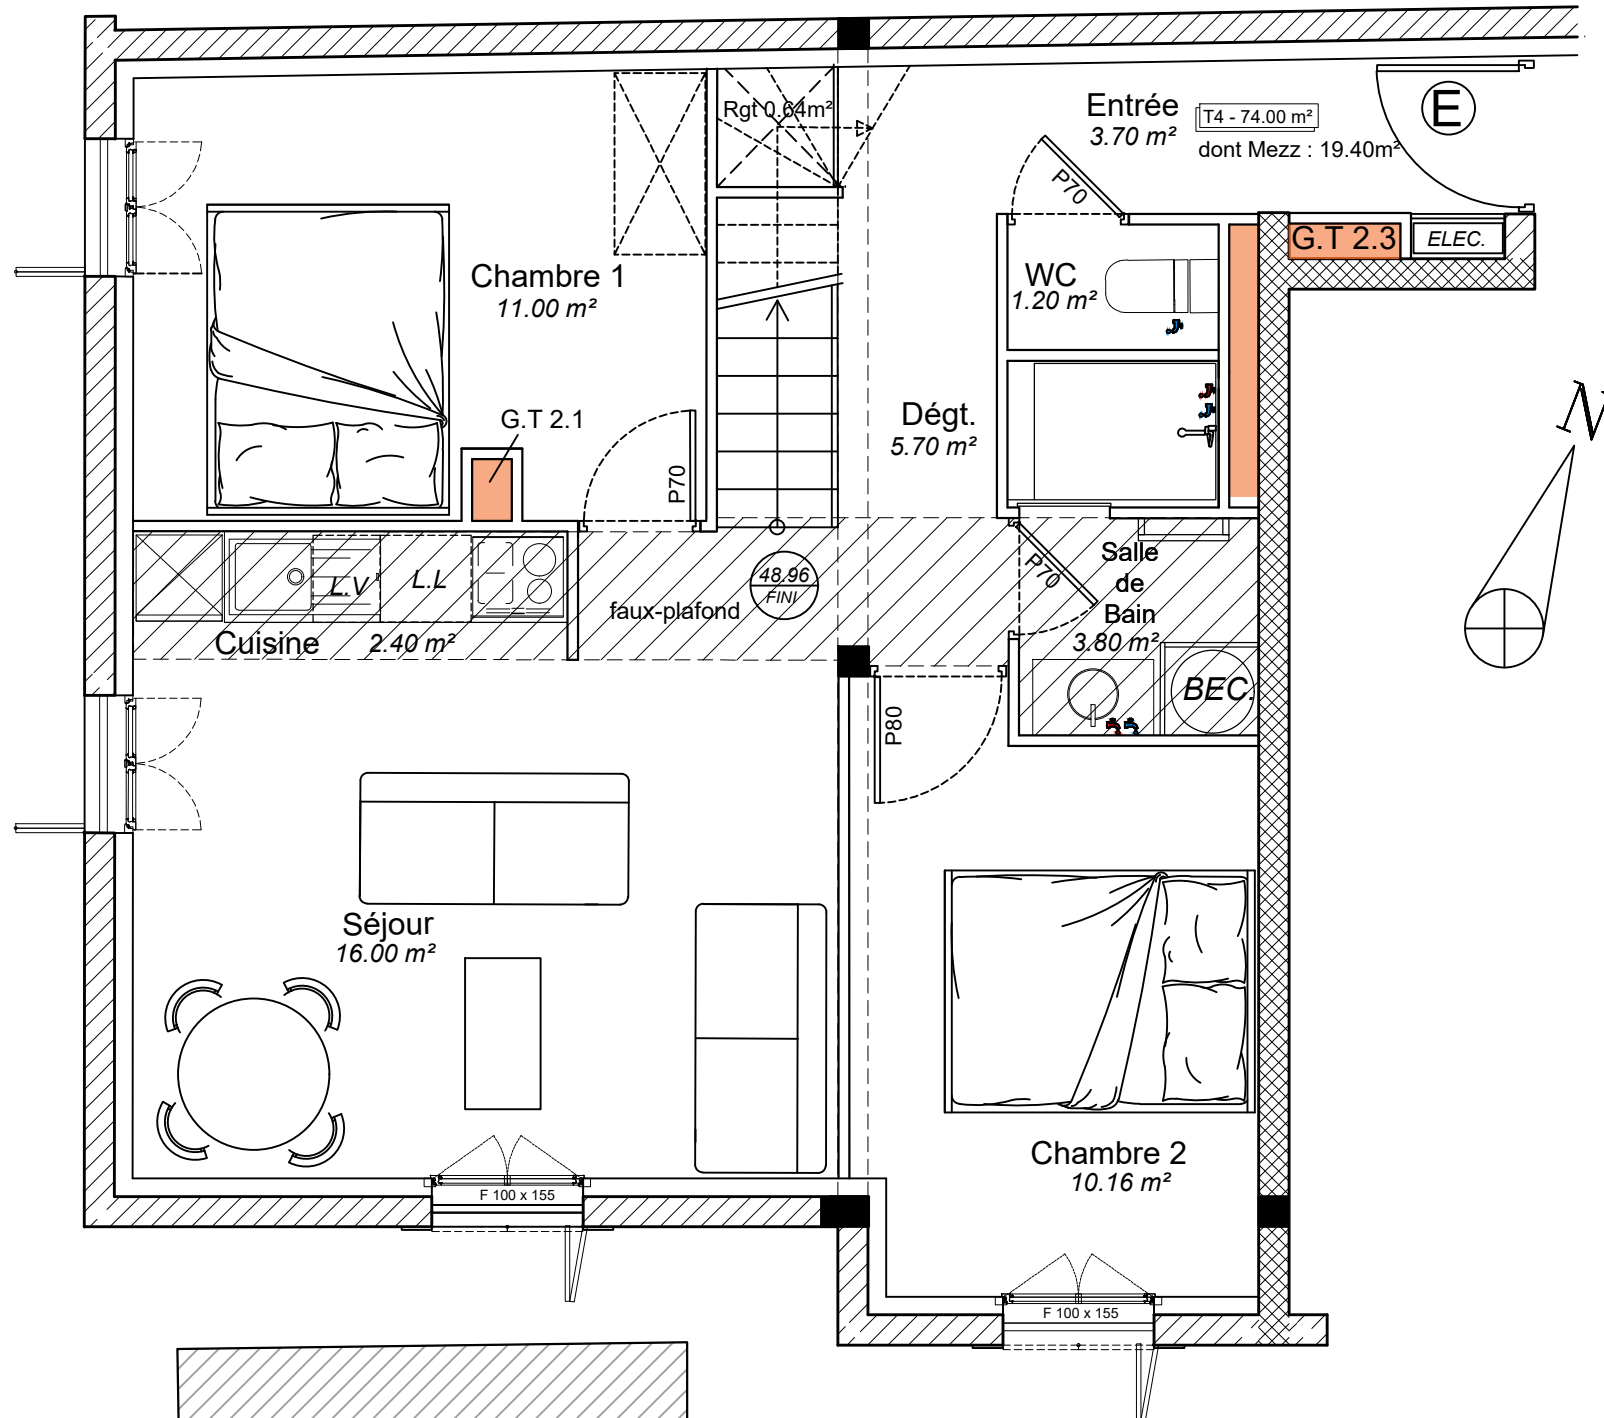

NOTA IMPORTANT :

Les surfaces indiquées avec une marge de +/-5% sont calculées sur la base des plans phase APD/DCE et sont susceptibles de subir des modifications lors des phases suivantes en fonction des impératifs de construction.

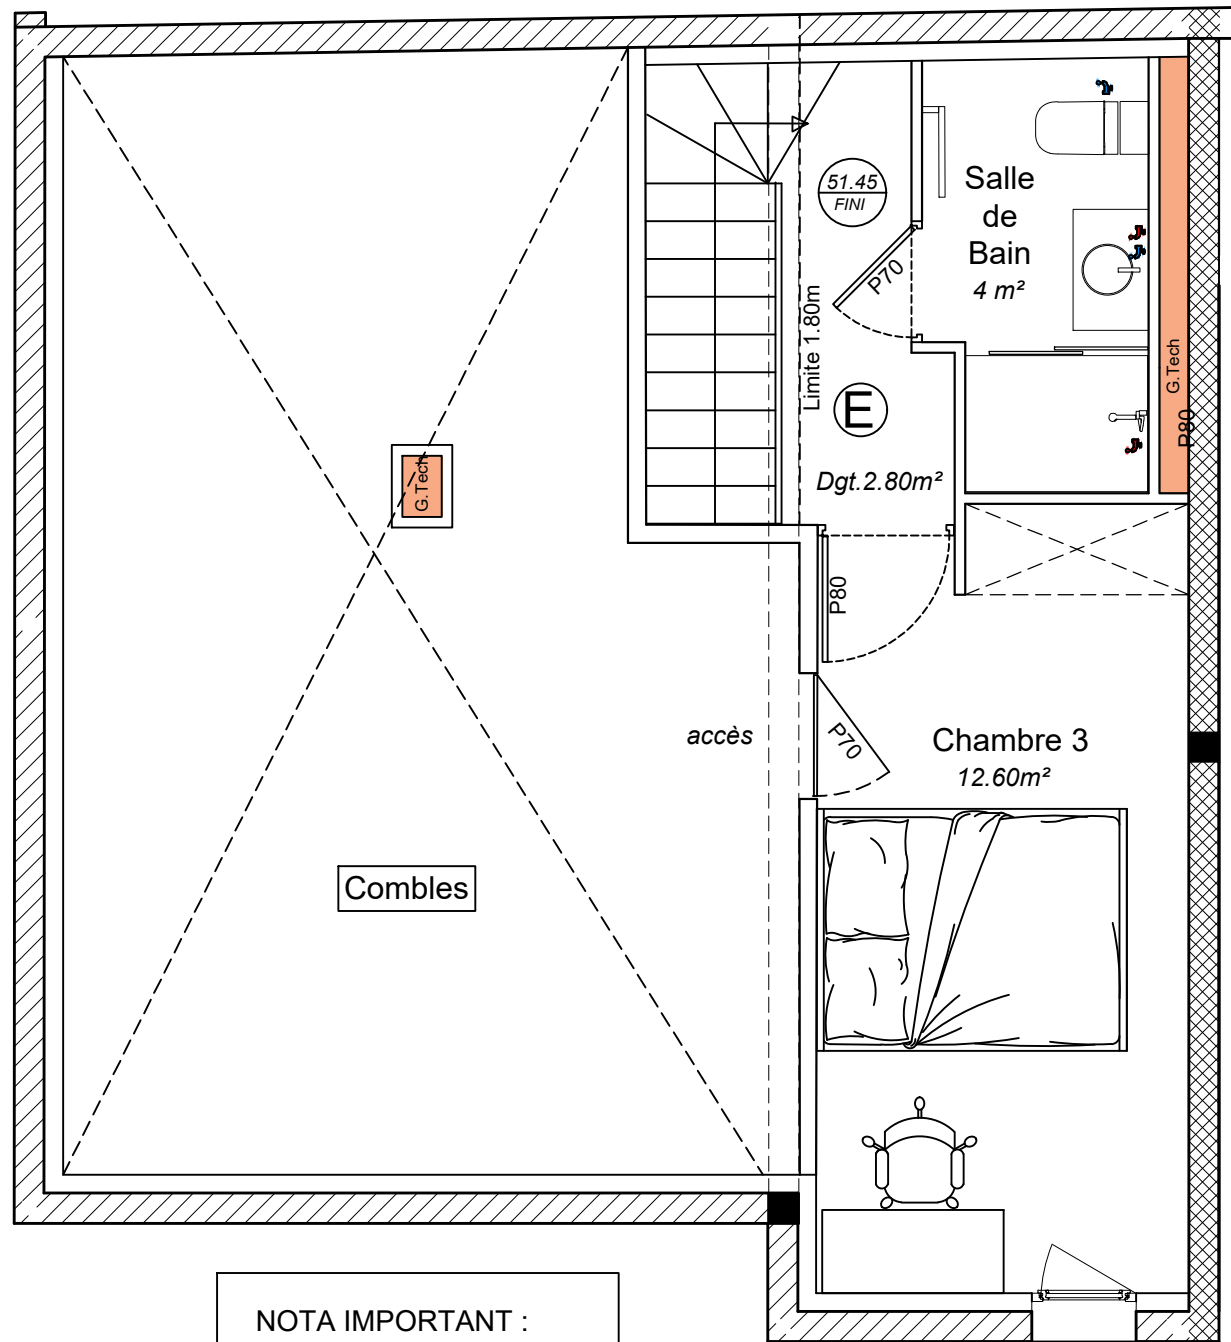


NOTA IMPORTANT :
 Les surfaces indiquées avec une marge de +/-5% sont calculées sur la base des plans phase APD/DCE et sont susceptibles de subir des modifications lors des phases suivantes en fonction des impératifs de construction.



Maître d'ouvrage :

SNC JAURES


Adresse : 102, ave de Lodève 34000 Montpellier

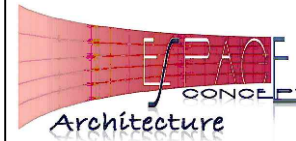

Architecte Concepteur :

Espace Concept Architecture SARL

25, rue Charles Gide 34170 Castelnau le Lez

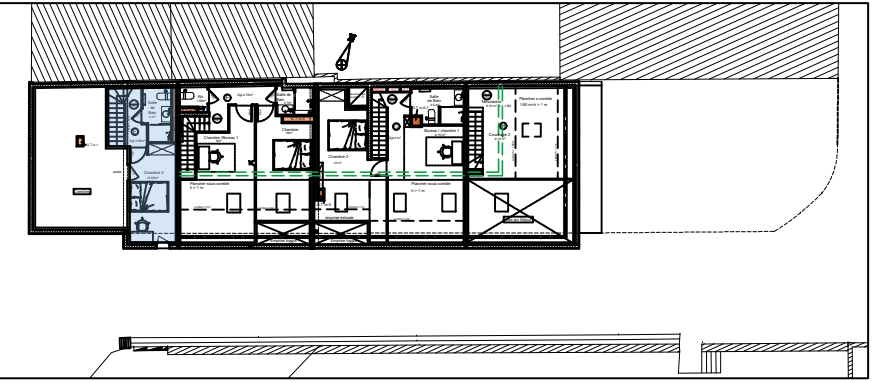

Logement E : T4 - 74.00m² Niv. Mez

Surfaces Habitables	
Entr/Dgt/Rgt	
Séjour	
Cuisine	
Chambre 1	
Chambre 2	
Chambre 3	12.60 m²
SdB 1	
SdB 2	4.00 m²
WC	
Dégt Mez	2.80 m²
Total SU	