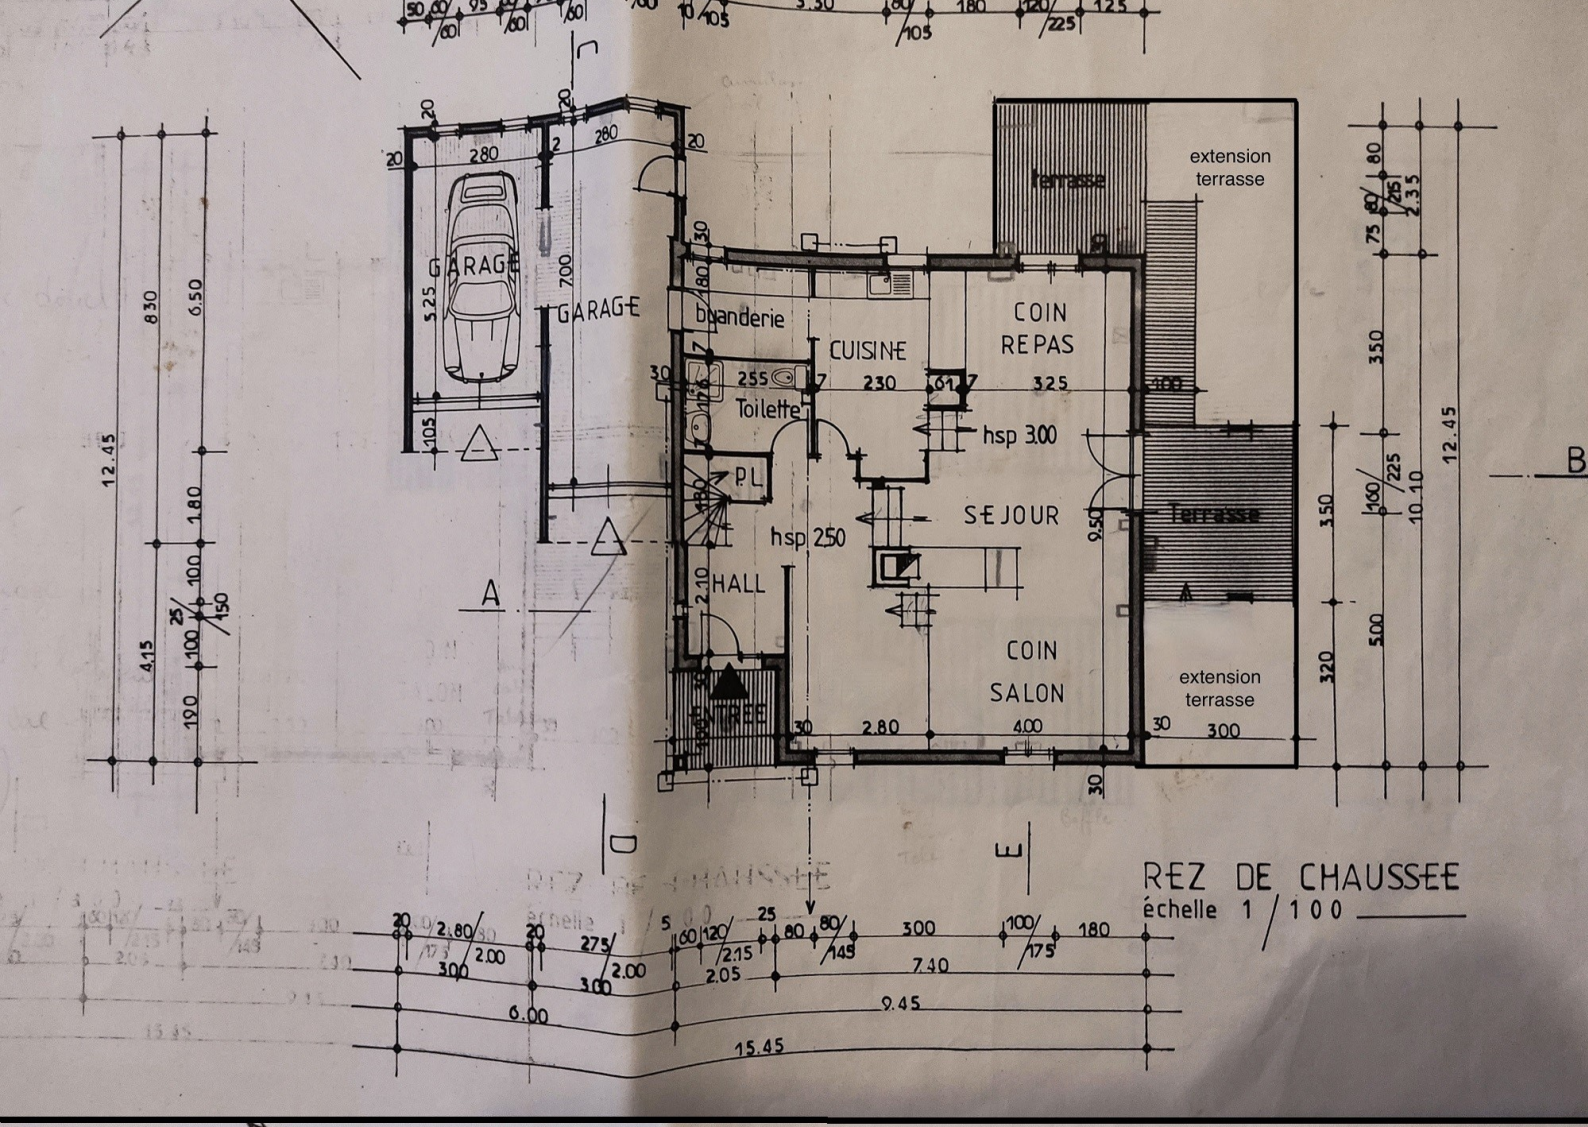

REZ DE CHAUSSEE
échelle 1/100

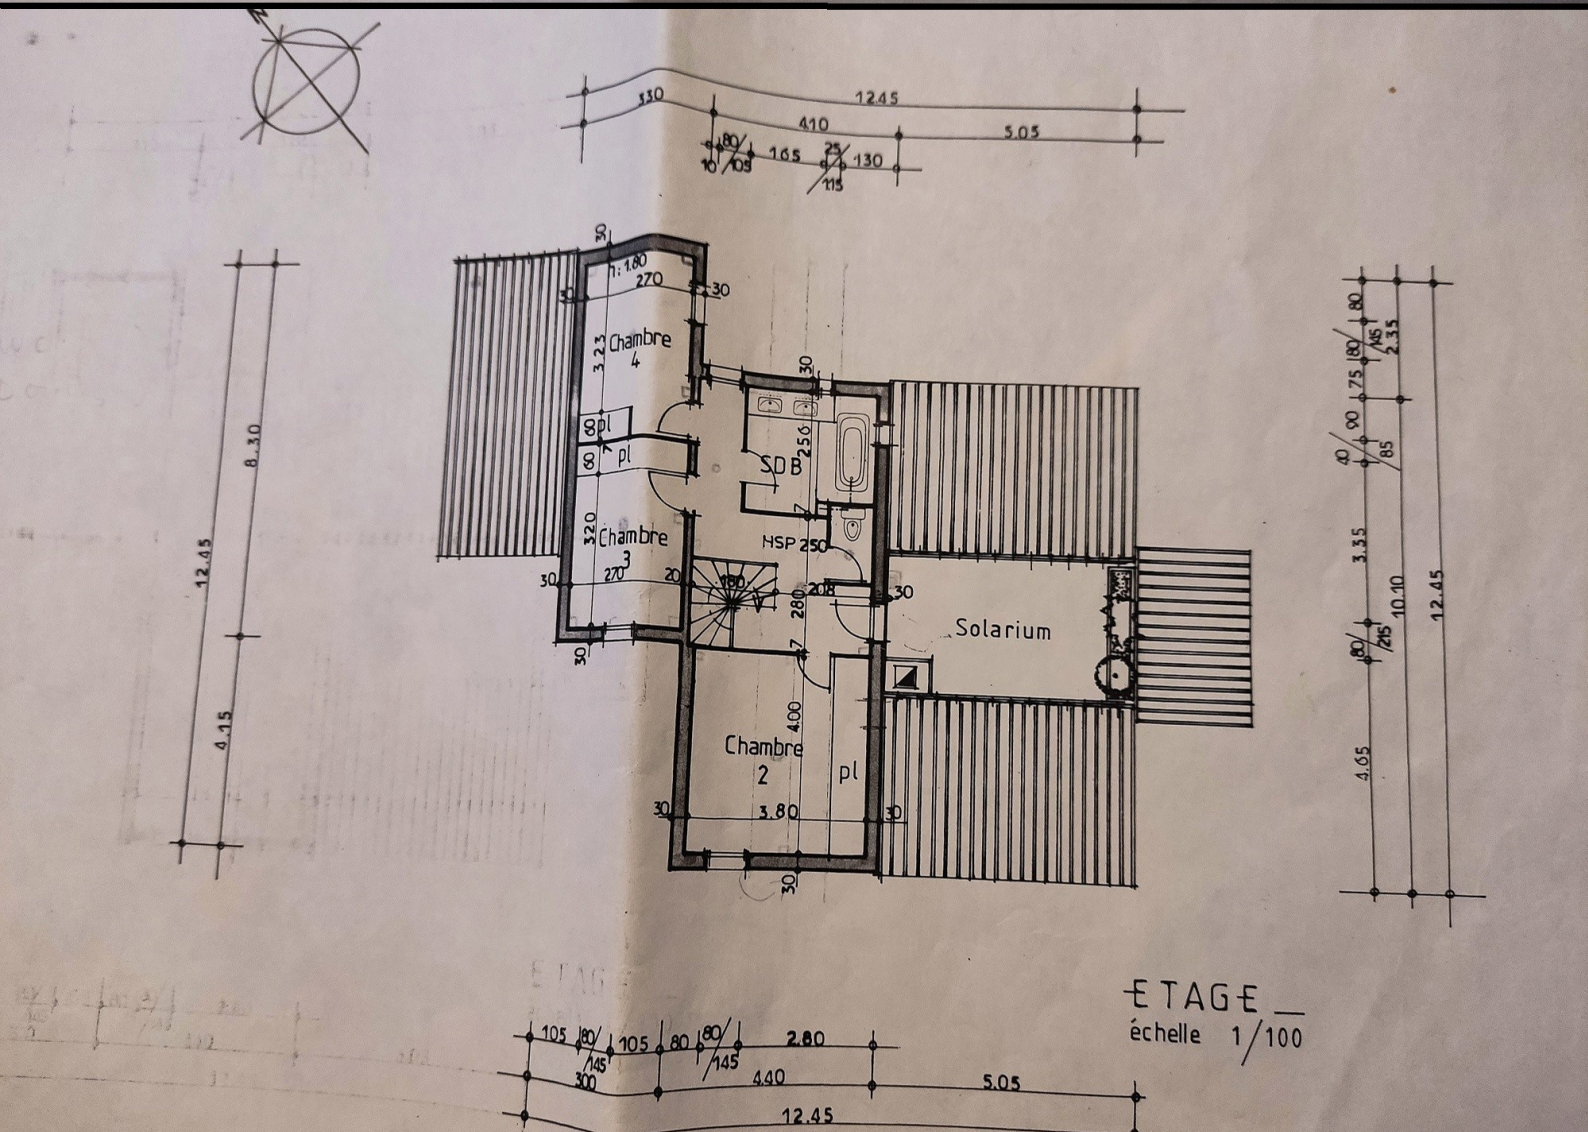

ETAGE
échelle 1/100