

FAÇADE EST échelle 1/100



FAÇADE EST avec SS et rampe
échelle 1/100





FAÇADE OUEST échelle 1/100




FAÇADE SUD échelle 1/100



FAÇADE EST

1 Élévation Est
Ech : 1 : 100




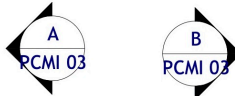


2624

Principe des descentes d'eau pluviales (A préciser pour les plans EXE)

Descente EEP : réservation de 10cm

Pissettes :
Même nombre, diamètre et positionnement alignées aux EEP.
toiture terrasse non accessible

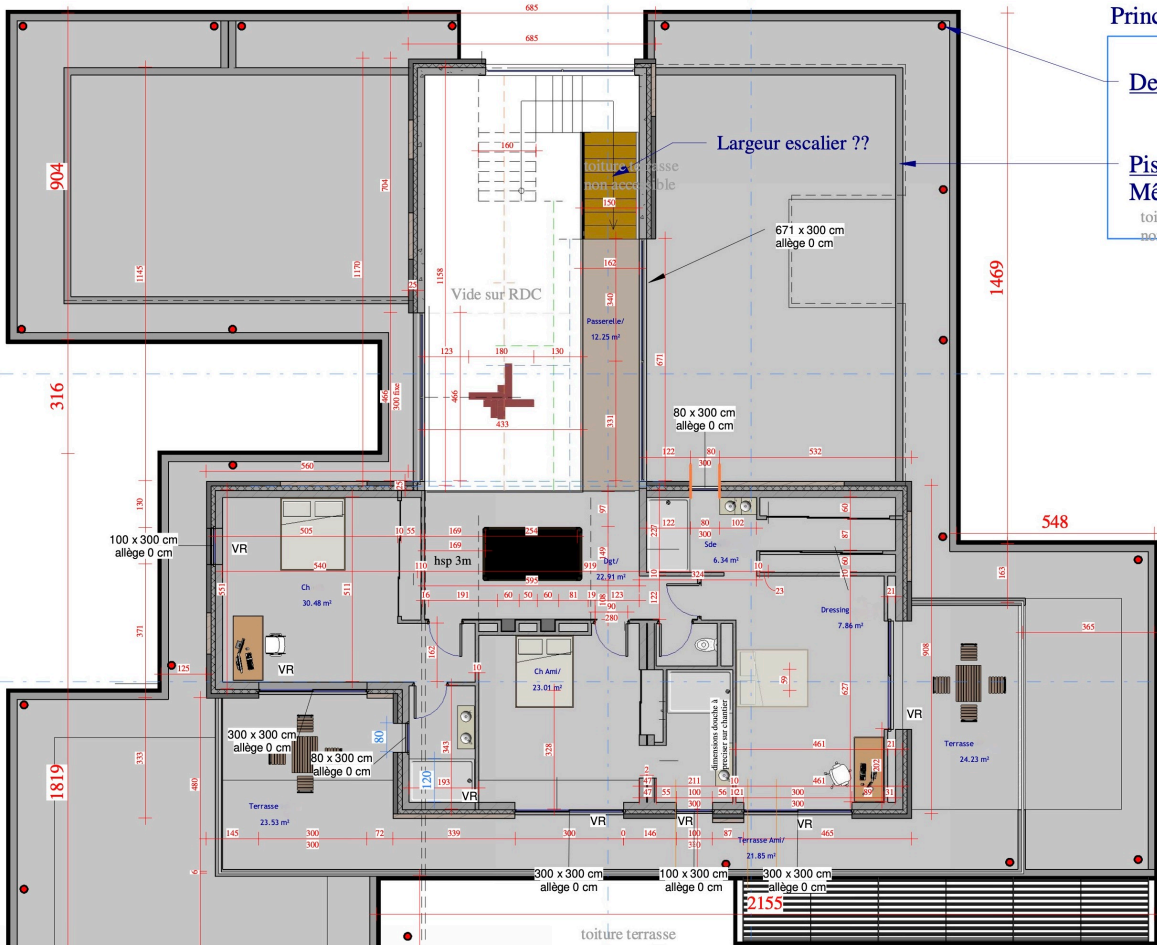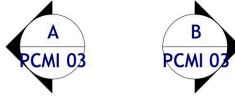


1469

548

920

650

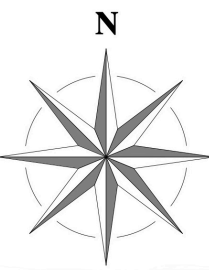

terrasse accessible

toiture terrasse non accessible

toiture terrasse non accessible

300 x 300 cm allège 0 cm

100 x 300 cm allège 0 cm

300 x 300 cm allège 0 cm

80 x 300 cm allège 0 cm

300 x 300 cm allège 0 cm

100 x 300 cm allège 0 cm


671 x 300 cm allège 0 cm

80 x 300 cm allège 0 cm

904

316

1819

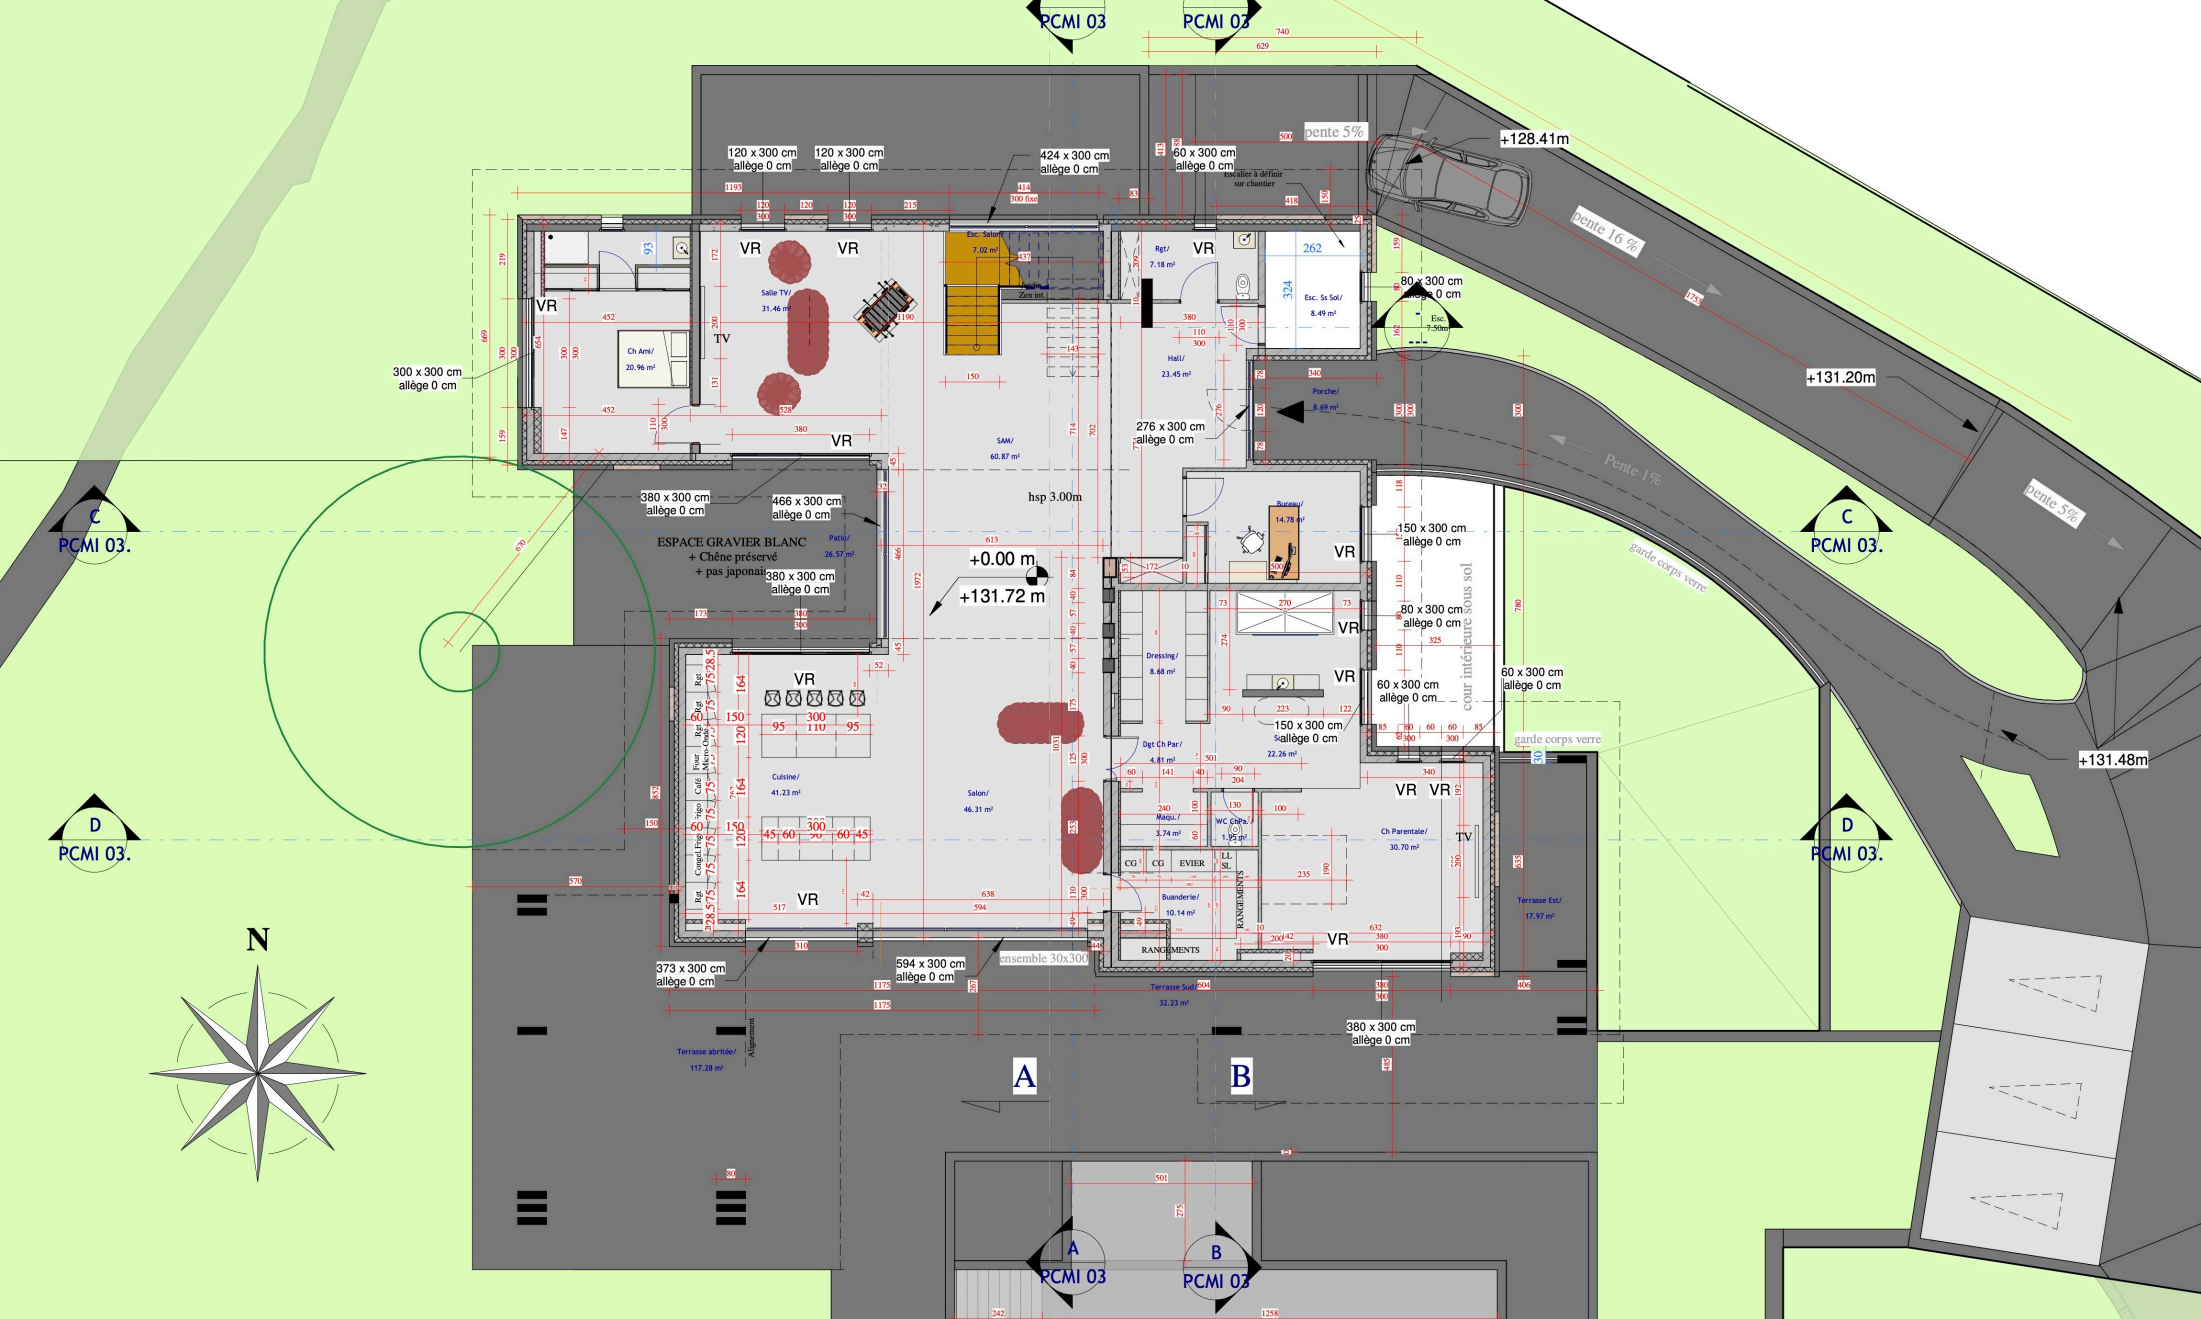

C
PCMI 03.

D
PCMI 03.

PCMI 03

PCMI 03

+131.20m

C
PCMI 03.

+131.48m

D
PCMI 03.

A

B

A
PCMI 03

B
PCMI 03

+128.41m

+0.00 m
+131.72 m

373 x 300 cm
allège 0 cm

594 x 300 cm
allège 0 cm

ensemble 30x300

380 x 300 cm
allège 0 cm

380 x 300 cm
allège 0 cm

466 x 300 cm
allège 0 cm

120 x 300 cm
allège 0 cm

120 x 300 cm
allège 0 cm

424 x 300 cm
allège 0 cm

60 x 300 cm
allège 0 cm

60 x 300 cm
allège 0 cm

60 x 300 cm
allège 0 cm

60 x 300 cm
allège 0 cm

60 x 300 cm
allège 0 cm

300 x 300 cm
allège 0 cm

hsp 3.00m

150 x 300 cm
allège 0 cm

150 x 300 cm
saillie 0 cm

60 x 300 cm
allège 0 cm

60 x 300 cm
allège 0 cm

Terrasse Est/ 17.97 m²

Terrasse abrite/ 117.28 m²

Terrasse Sud/ 32.28 m²

Ch Parentale/ 30.70 m²

Dressing/ 8.68 m²

Salon/ 46.31 m²

Cuisine/ 41.23 m²

VR

VR

VR

Esc. Salon/ 7.02 m²

VR

VR

pente 5%

pente 16%

Pente 1%

pente 5%


garde corps verre


garde corps verre


cour intérieure sous sol

escalier à défileur sur chantier


Alignement

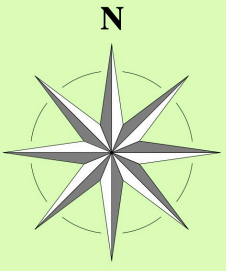

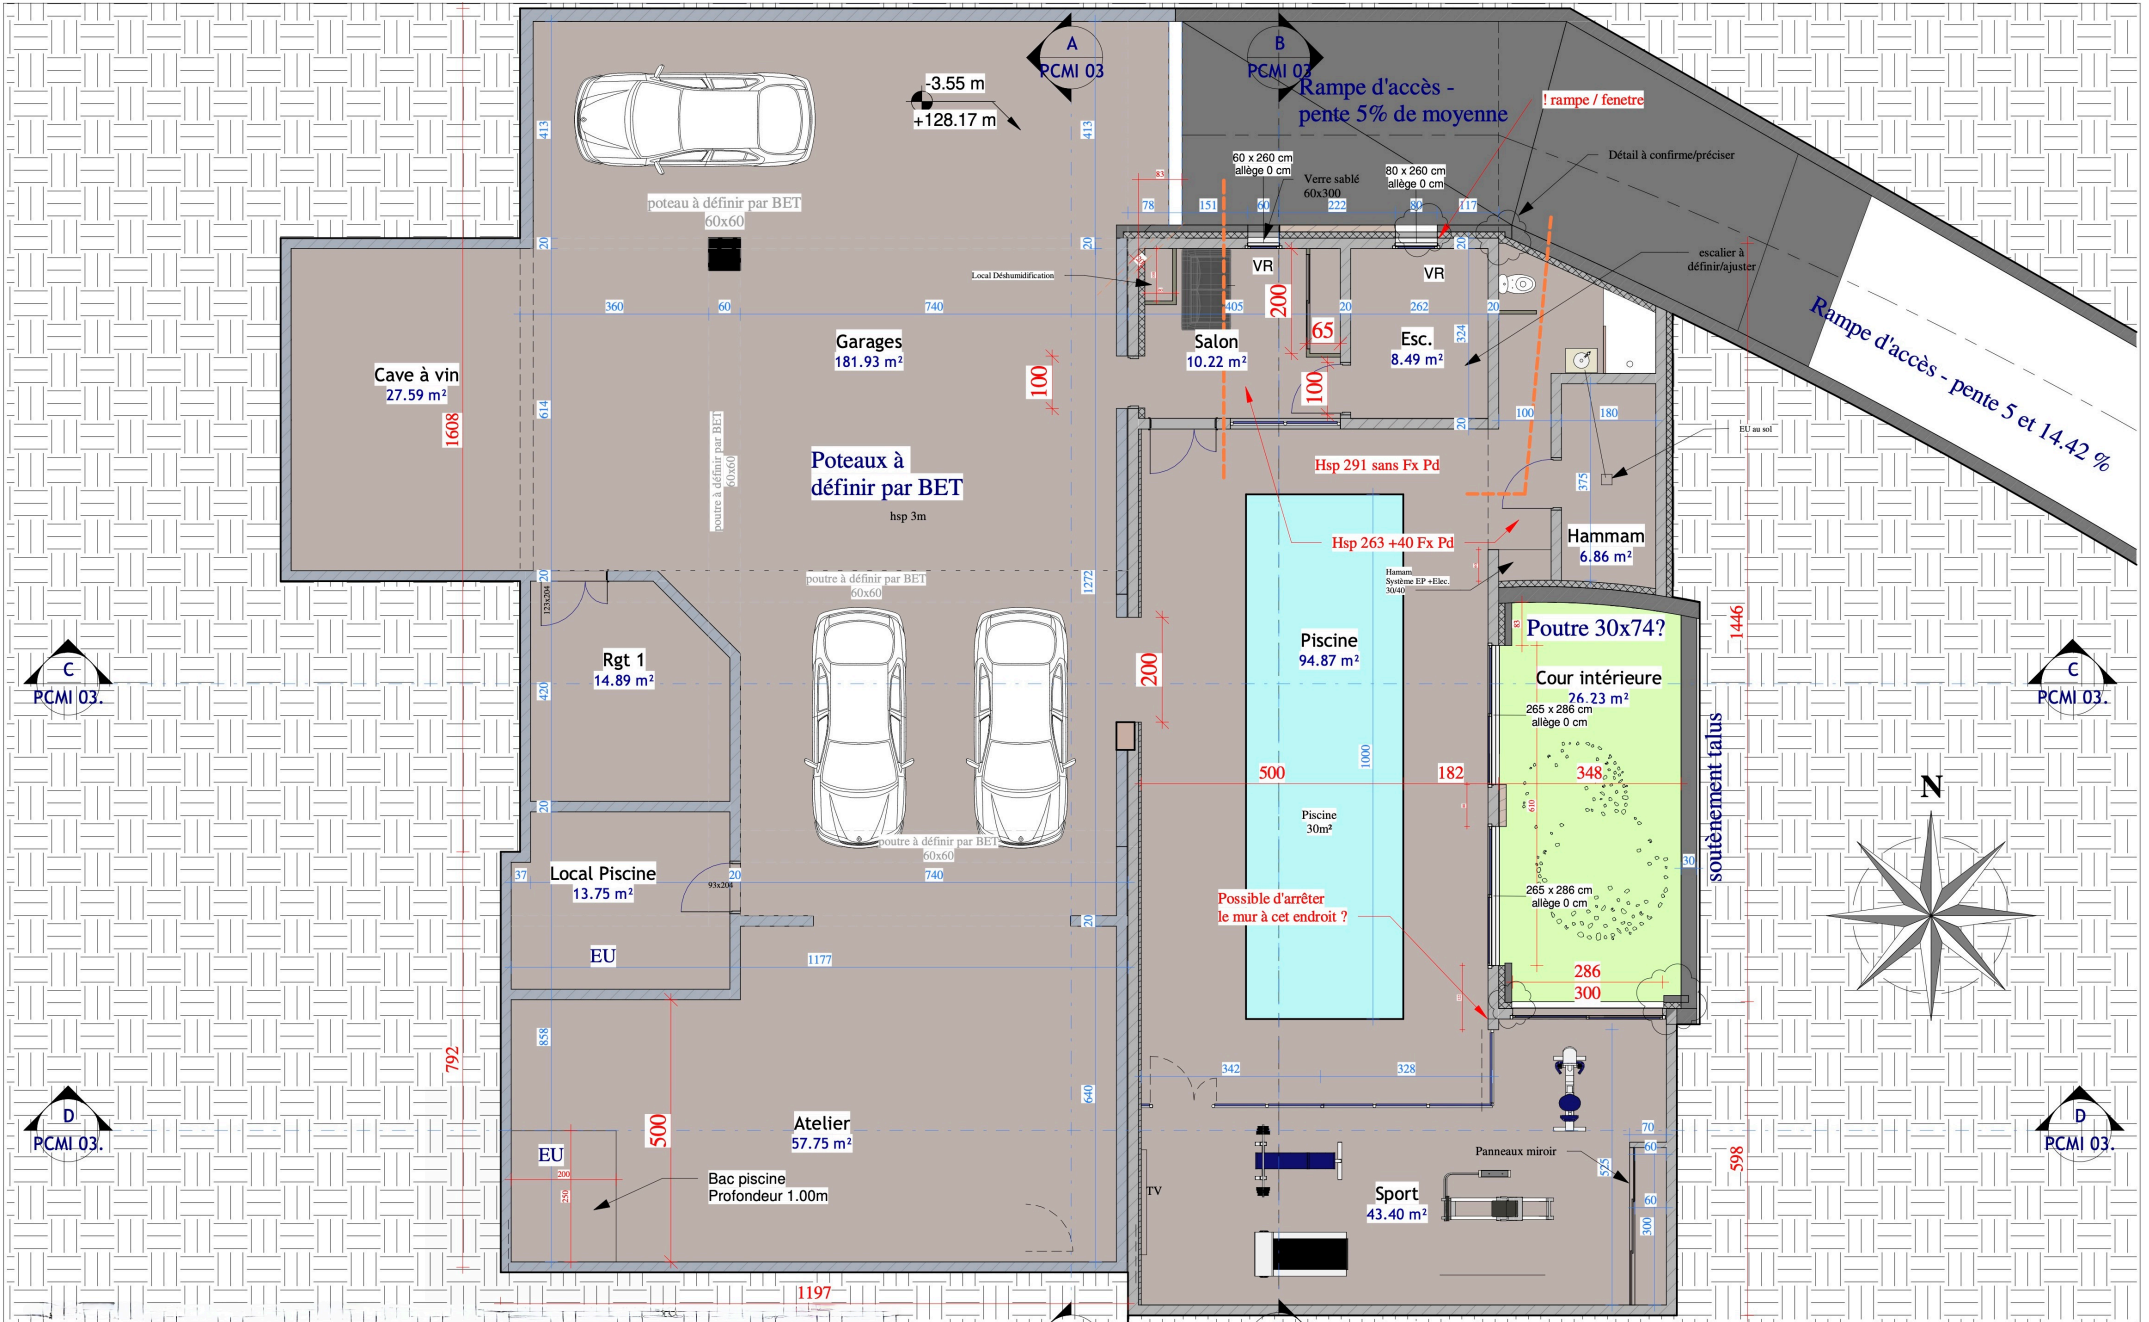

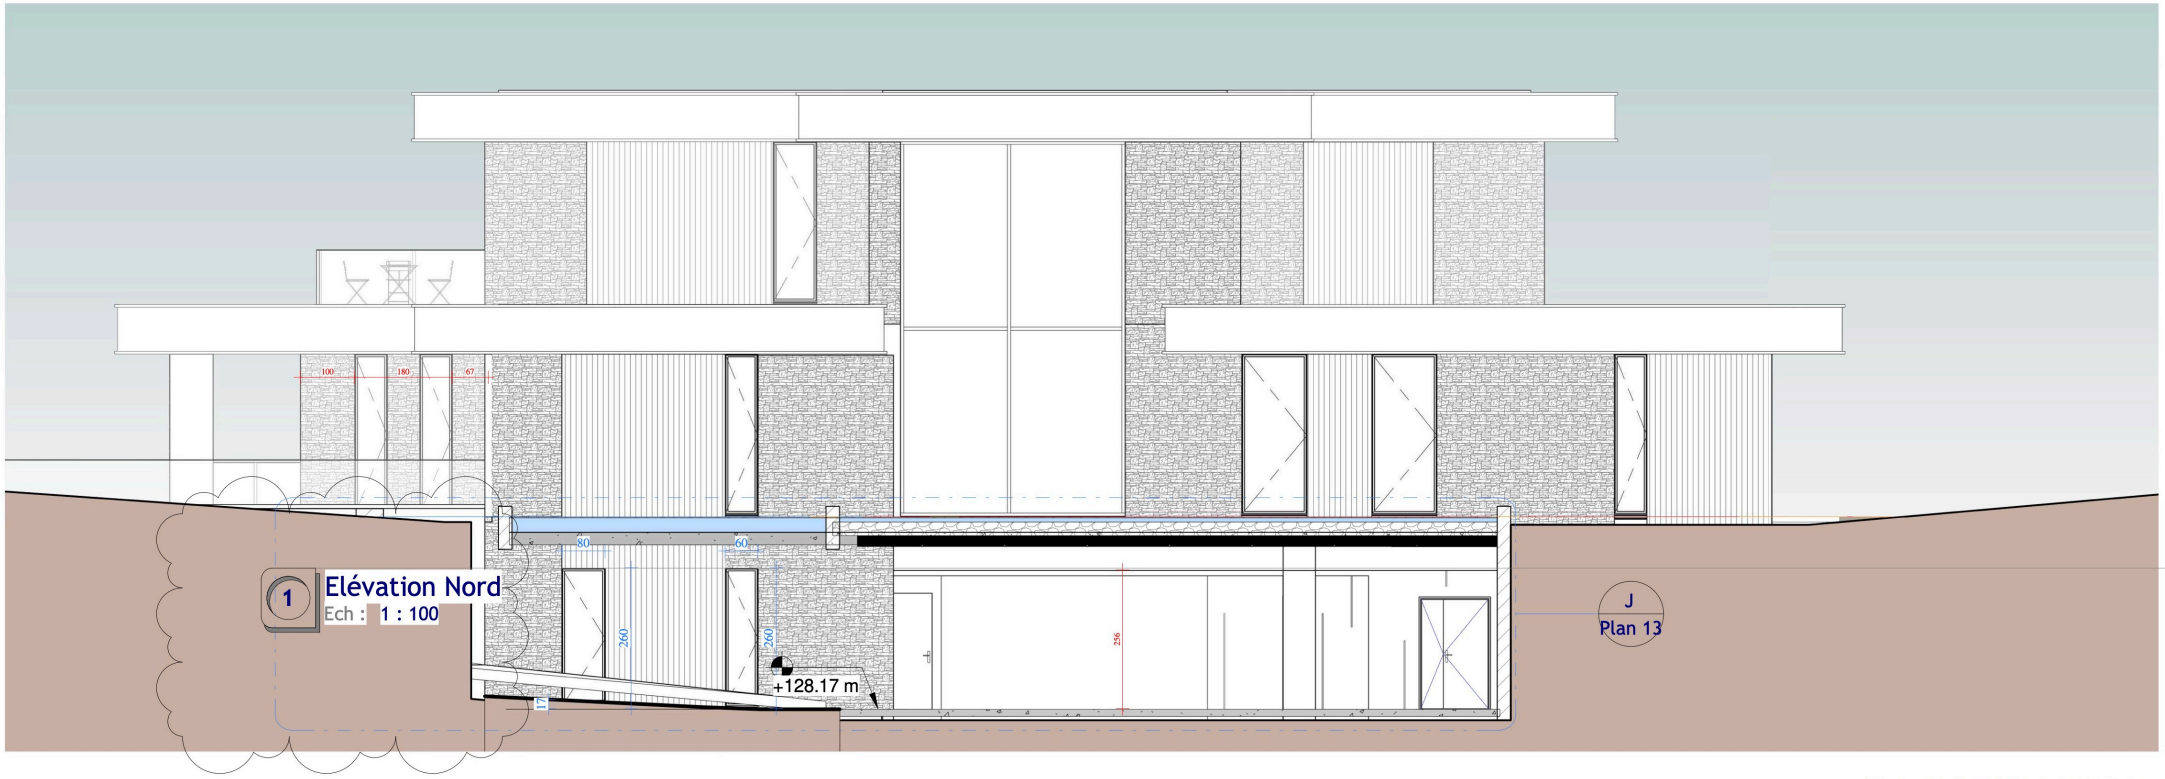

FACADE NORD

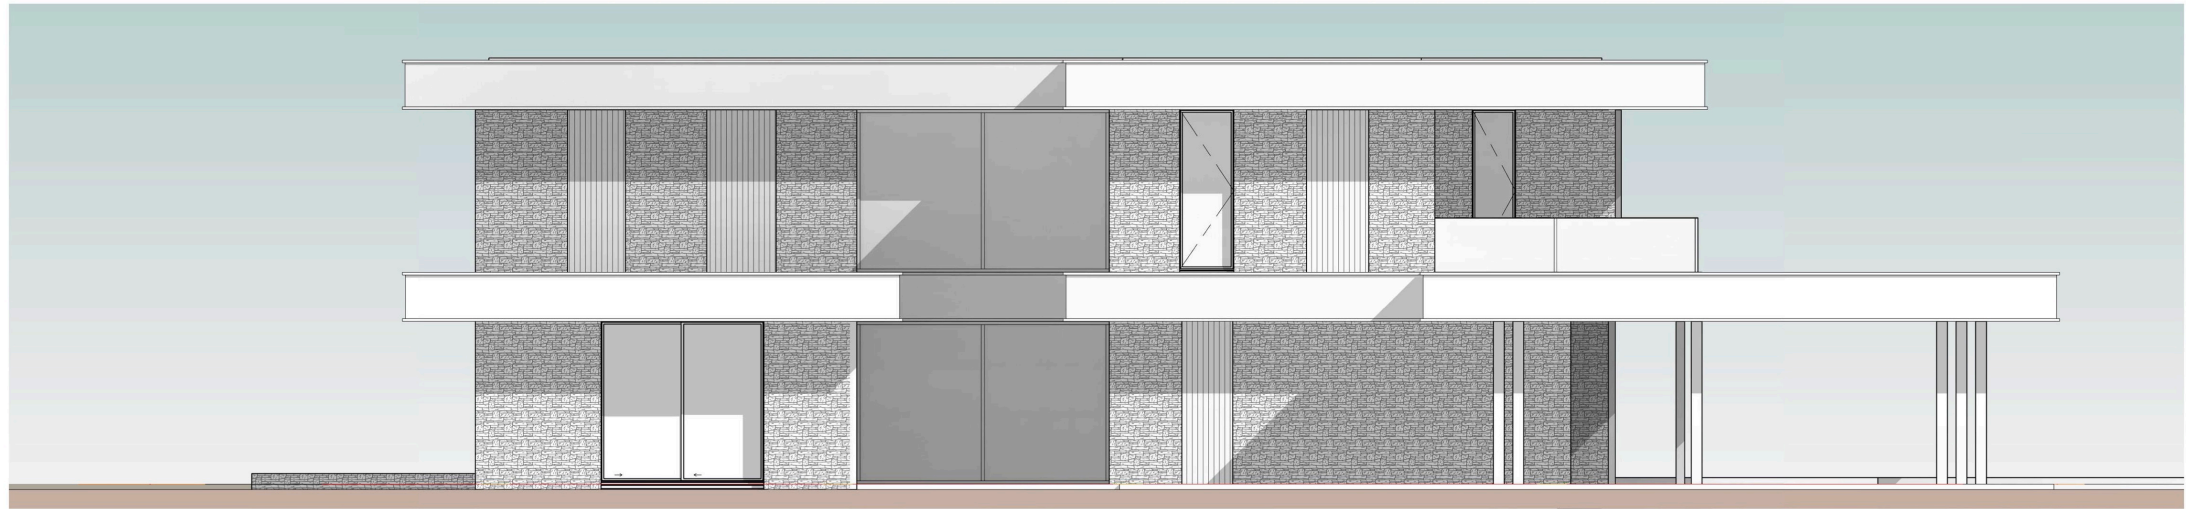

FAÇADE OUEST



FAÇADE SUD